


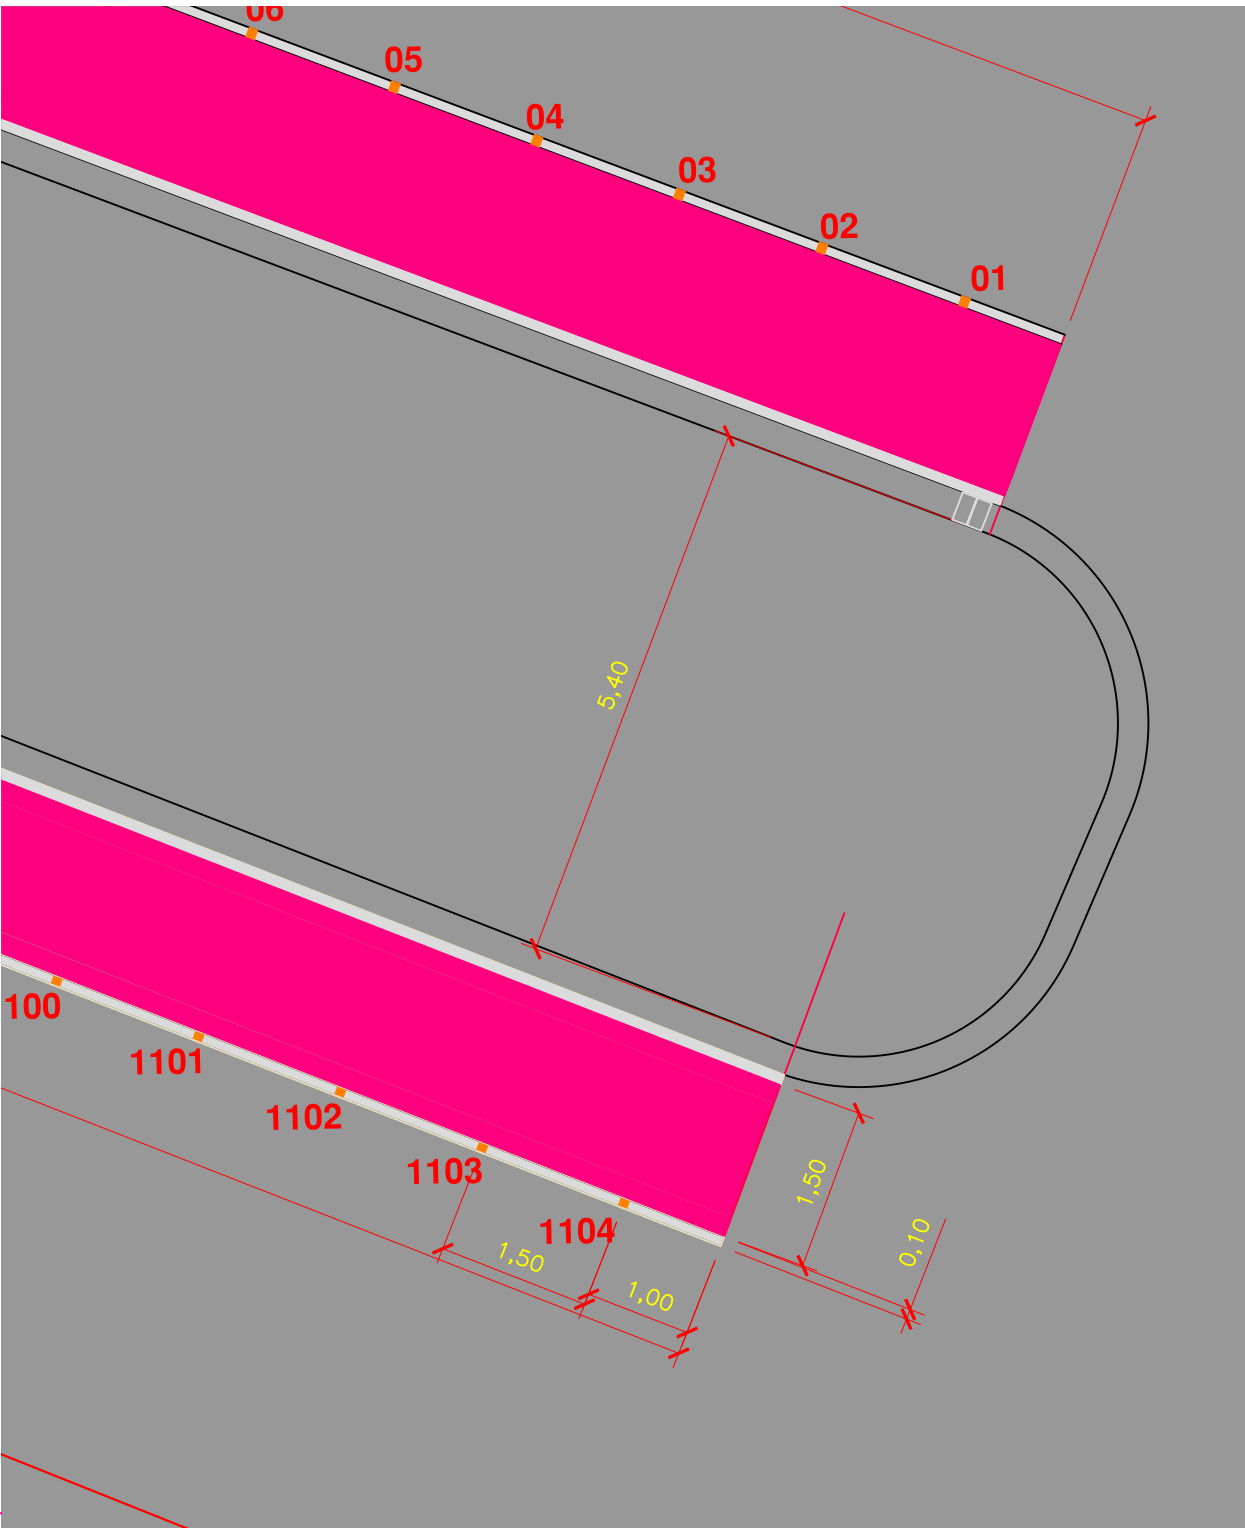


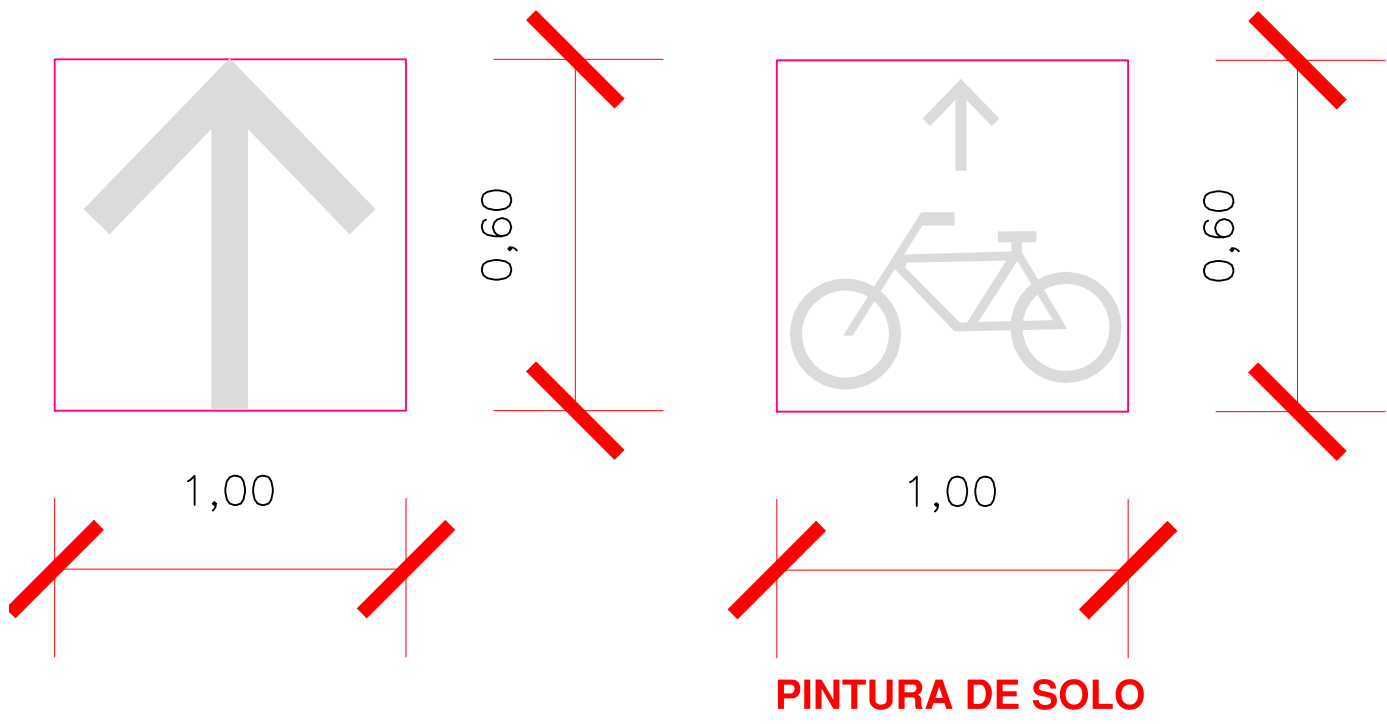


DETALHE DAS DAS FAIXAS

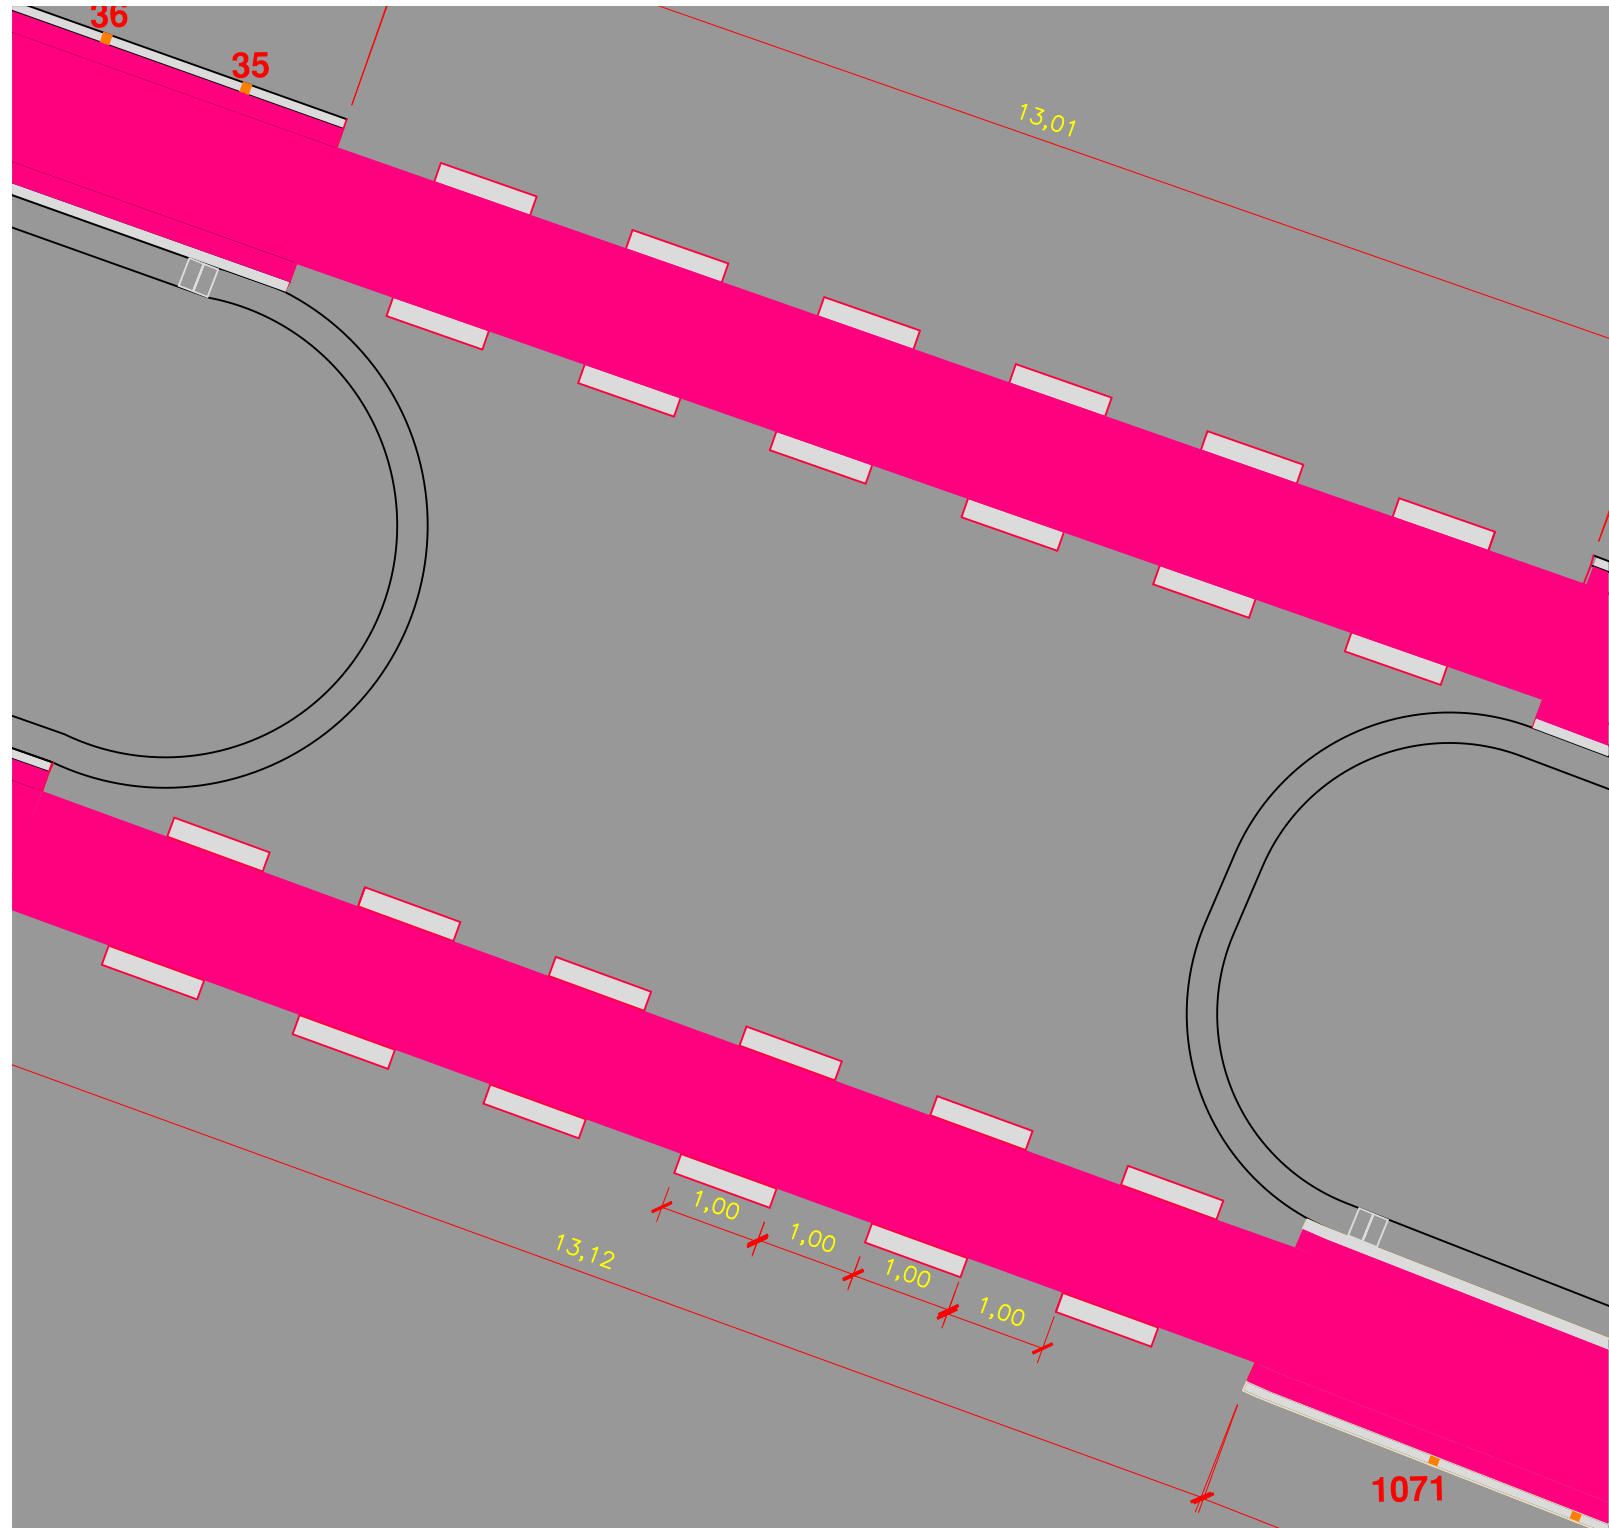

FAIXA INTERSECCIONADA NOS CRUZAMENTOS

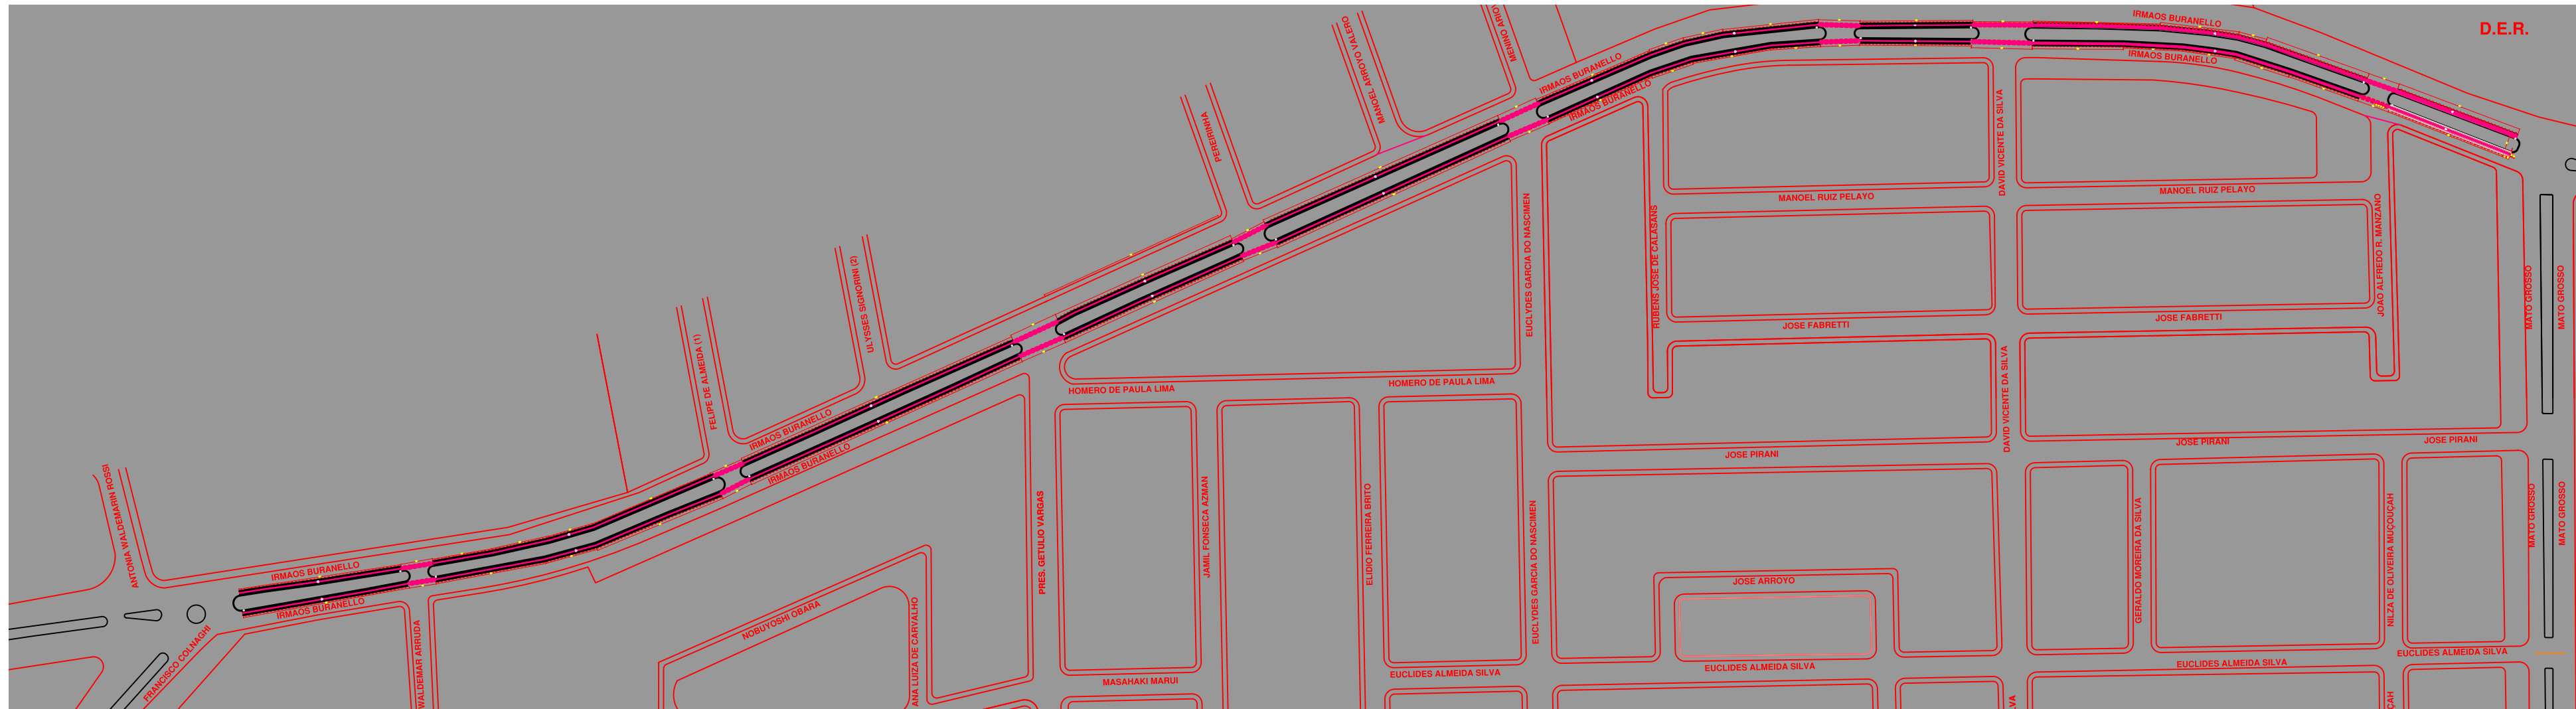

TRECHO ONDE SERÁ EXECUTADA A CICLOFAIXA
AVENIDA IRMÃOS BURANELLO ENTRE A AVENIDA MATO GROSSO E A AVENIDA FRANCISCO COLNAGHI NOS DOIS SENTIDOS
EXTENSÃO TOTAL DO TRECHO : 1.951,21 METROS LINEARES.

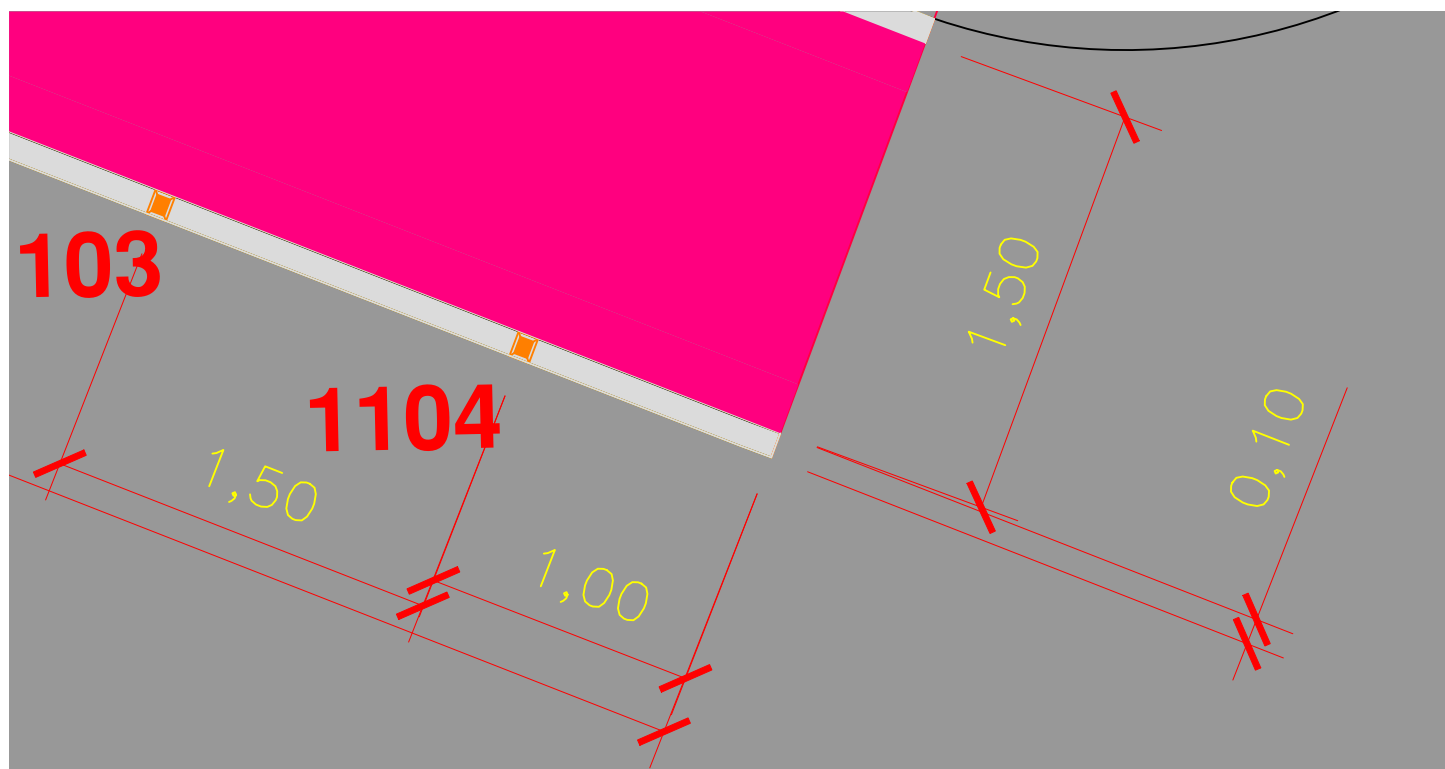

DETALHE DAS FAIXAS E DISTANCIAMENTO DOS TACHÕES

PLANTA BAIXA	folha única	PROJETO	AGOSTO/2020
	Assunto:	PROJETO PARA IMPLANTAÇÃO DE CICLOFAIXA	
	Local:	Trecho da Avenida Irmãos Buranello - entre a Avenida Mato Grosso e a Avenida Francisco Colnaghi - nos dois sentidos	
	Proprietário:	PREFEITURA MUNICIPAL DE PENAPOLIS	
	Resp. Técnico:	Antonio Augusto Servigne Mazze-Crea/SP 068195943	
	Extensão total:	1.951,21 metros lineares	