PERFIL LONGITUDINAL

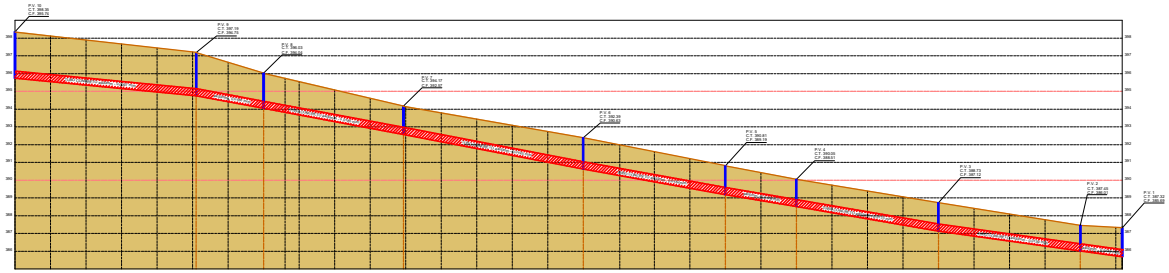

ESTACAS									
DISTÂNCIA	102.050 m	37.630 m	79.420 m	100.040 m	78.770 m	38.000 m	80.380 m	79.780 m	26.470 m
COTAS DO TERRENO									
COTAS DO EIXO DO TUBO									
ALTURA DO ATERRO									
ALTURA DO CORTE									
COTA DE FUNDO DE VALA									
COTA DE SOLEIRA									

ESCALA HORIZONTAL - 1:1000
ESCALA VERTICAL - 1:100

RESUMO DE MATERIAIS

TUBO CONCRETO ø 400 mm = 620,21 m

POÇOS DE VISITA = 10 unidades

TABELA DE SINGULARIDADES

DESCRIÇÃO	COORDENADAS UTM ZONA 22K	
	X	Y
PV 1	597.518,24	7.630.389,37
PV 2	597.498,95	7.630.374,32
PV 3	597.425,72	7.630.342,67
PV 4	597.352,49	7.630.310,31
PV 5	597.323,36	7.630.285,90
PV 6	597.273,37	7.630.225,03
PV 7	597.222,17	7.630.139,09
PV 8	597.177,46	7.630.073,45
PV 9	597.151,66	7.630.046,04
PV 10	597.080,01	7.629.973,38

PV : Poço de Visita

LOCALIZAÇÃO S/ ESCALA

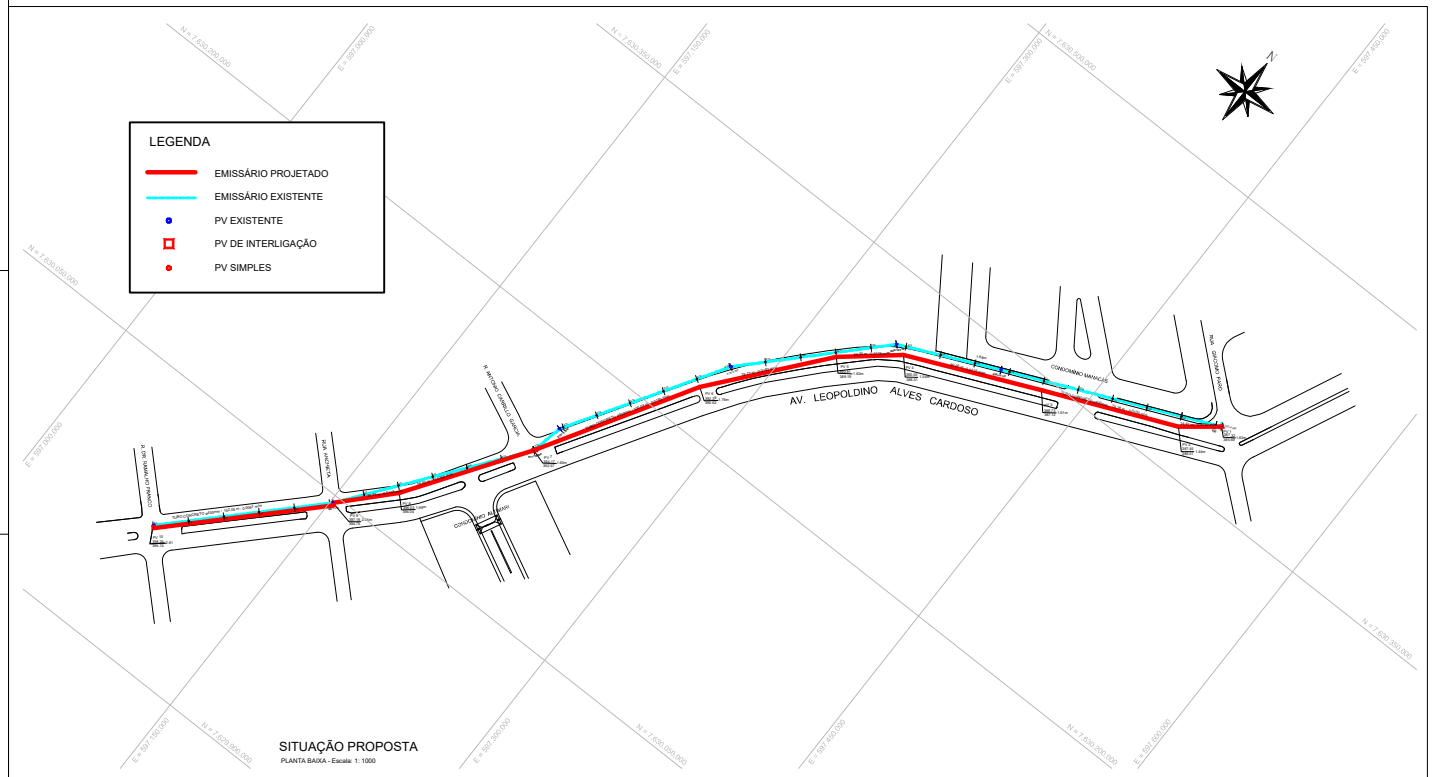

SITUAÇÃO PROPOSTA
PLANTA BAIXA - Escala: 1: 1000

DEPARTAMENTO AUTÔNOMO DE ÁGUA E ESGOTO DE PENÁPOLIS
ESTADO DE SÃO PAULO

Av. Adolfo Pieteru, 217-CEP 16300-000-Penápolis S.P.-Fone(18) 3654 4100

LOCAL DO EMPREENDIMENTO

PENÁPOLIS S.P.

PROJETO

SUBSTITUIÇÃO DE UM TRECHO DO EMISSÁRIO SANTA TEREZINHA

TÍTULO

PLANTA BAIXA E PERFIL

EXECUTADO POR :

DAEP - Setor de Engenharia

DES.:

JOSIANE

ESCALA	DATA	REVISÃO	FOLHA
INDICADA	12/03/2024	0	2/4

APROVAÇÃO

CARLOS ALBERTO BACHIEGA
PRESIDENTE

DANIEL VITOR S. SOUTO
ENGENHEIRO CIVIL — CAU/CA: 8049667379

REVISÕES

/ /
/ /
/ /
/ /
/ /
/ /
/ /