


ESCALA HORIZONTAL - 1:1000
ESCALA VERTICAL - 1:100

TUBO PVC RÍGIDO Ø 400 mm = 620,22 m

POÇOS DE VISITA = 10 unidades

PV : Poço de Visita

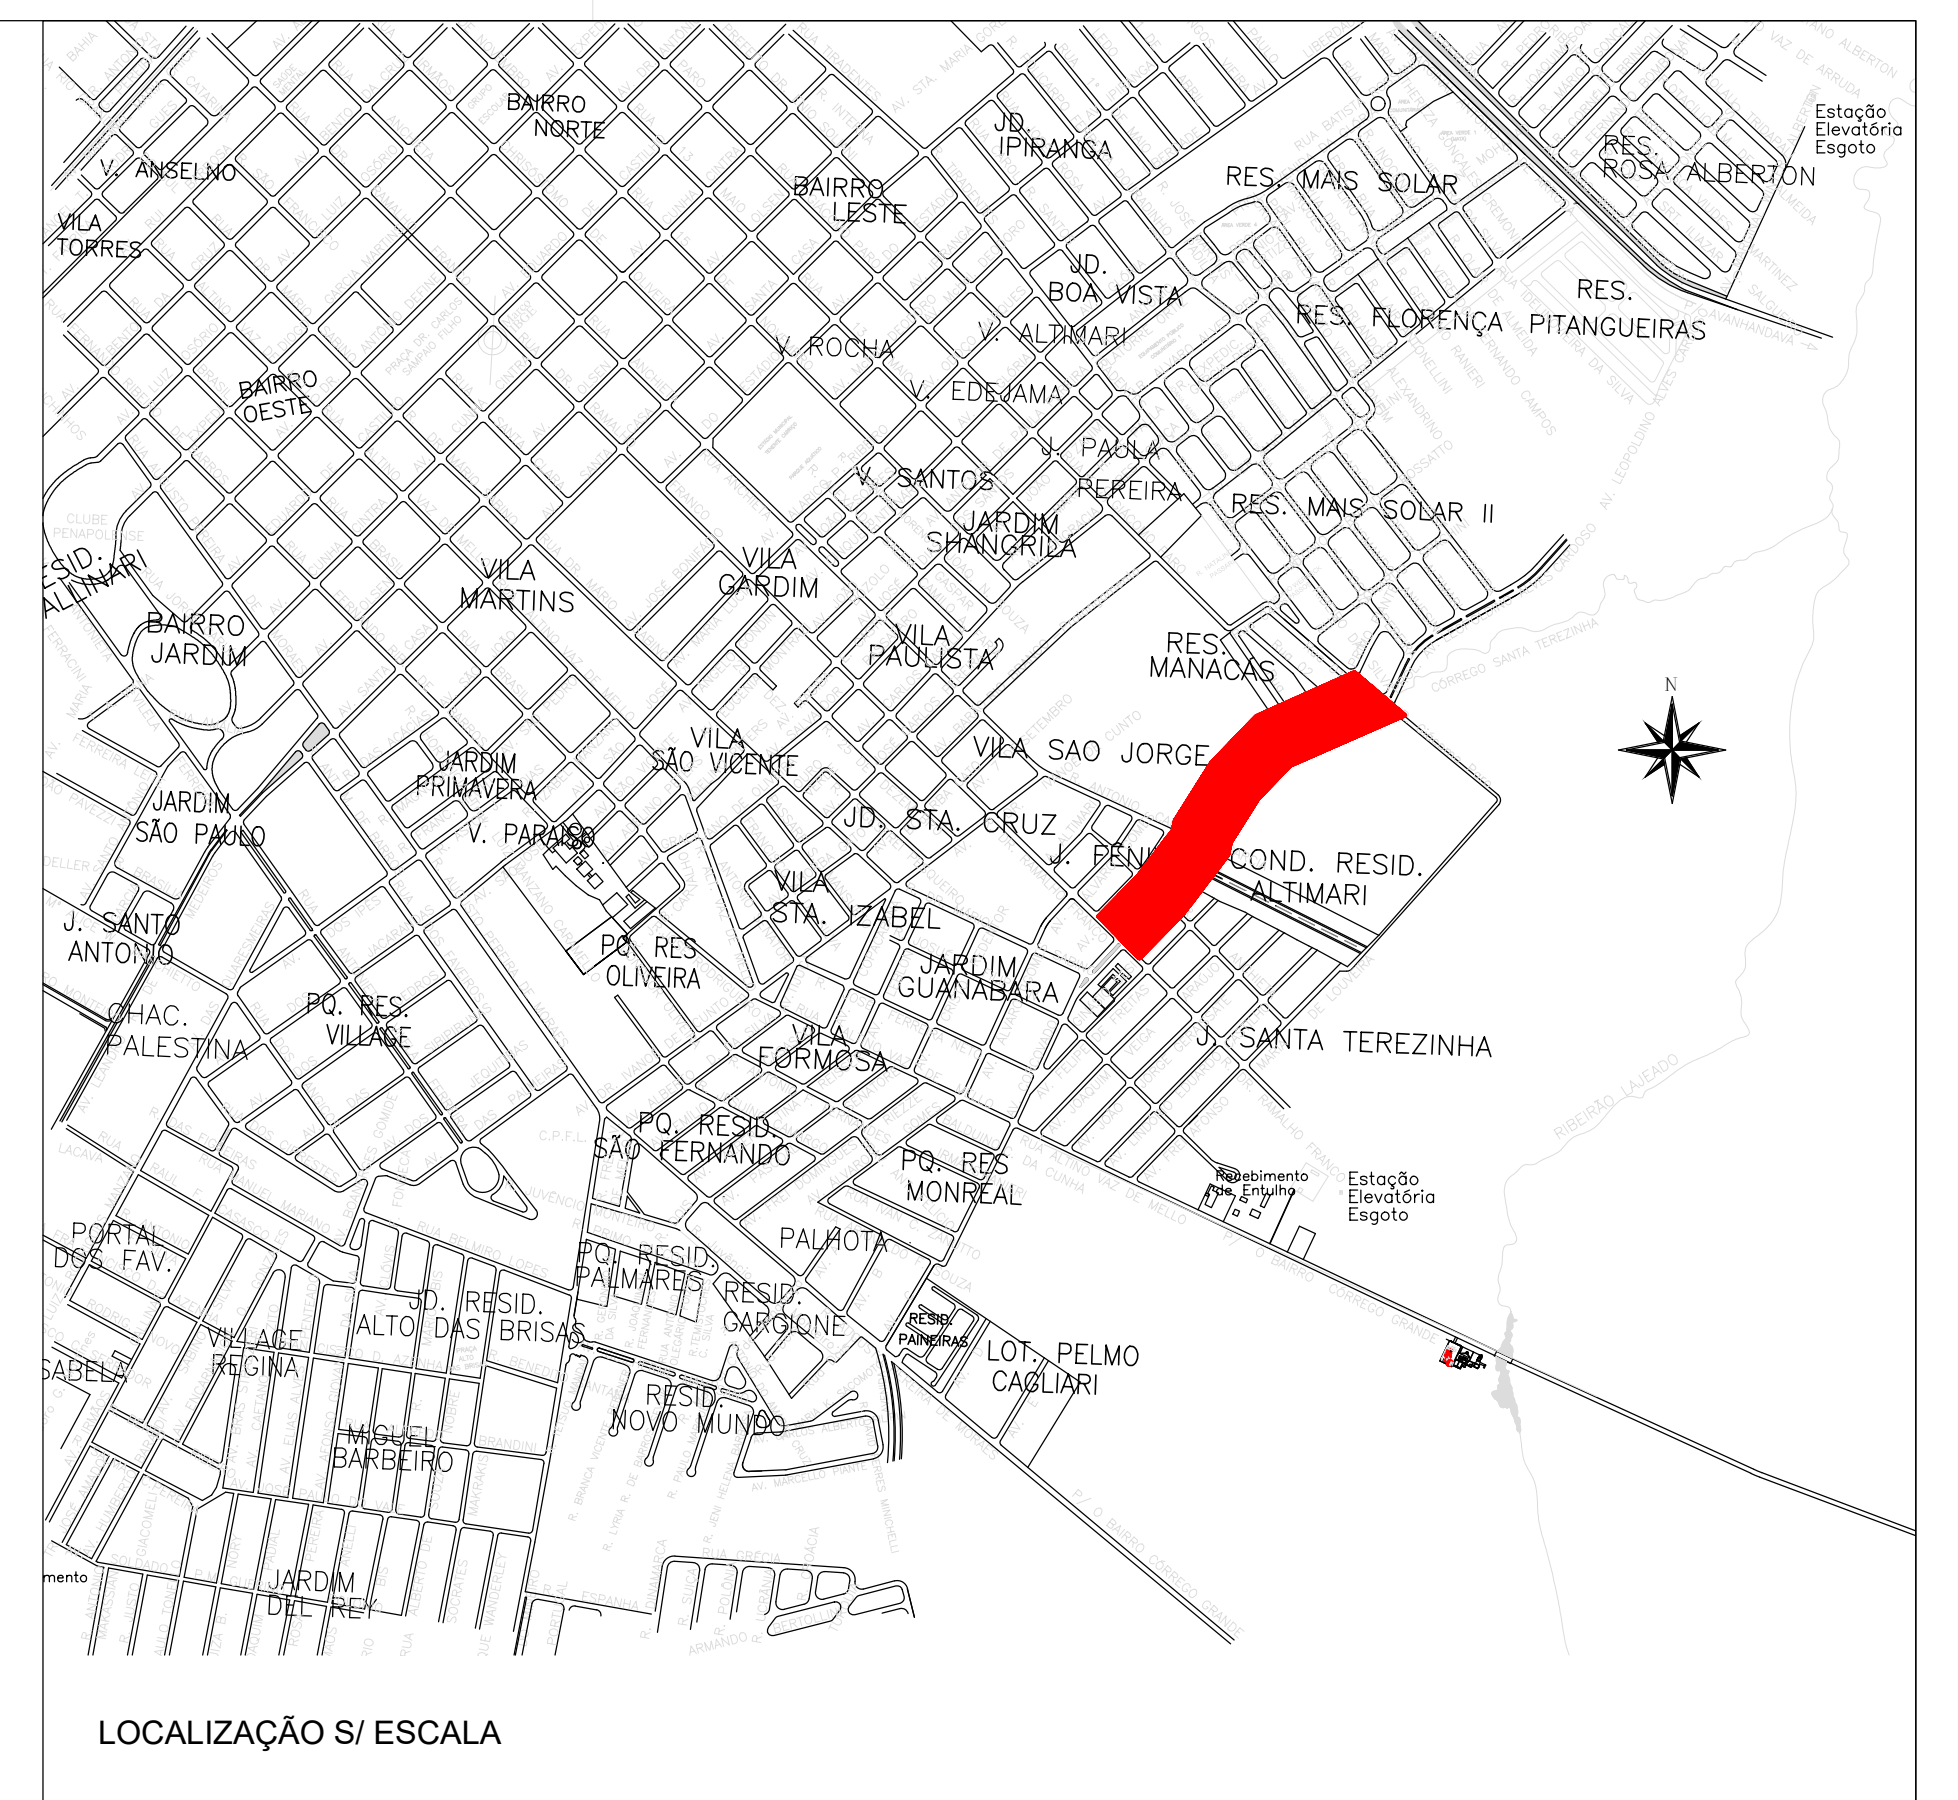

 AUTARQUIA MUNICIPAL DE SANEAMENTO AMBIENTAL DE PENÁPOLIS			
Av. Adelfino Peters, 217 - Vila São Vicente - CEP 16033-194 - Penópolis/SP - Fone (18) 3054-6100			
LOCAL DO EMPREENDIMENTO			
PENÁPOLIS S.P.			
PROJETO			
SUBSTITUIÇÃO DE UM TRECHO DO EMISSÁRIO SANTA TEREZINHA			
TÍTULO			
PLANTA BAIXA E PERFIL			
ORÇAMENTO POR			
DAEP - Setor de Engenharia			
DETA			
JOSIANE			
ESCALA	DATA	REVISÃO	FOLHA
INDICADA	12/03/2024	0	2/4
APPROVAÇÃO			
CARLOS ALBERTO BACHIEGA PROJETISTA			
DANIEL VITOR S. SOUTO ENGENHEIRO CIVIL			
C.R.E.A.		50696857379	
REVISÕES			