


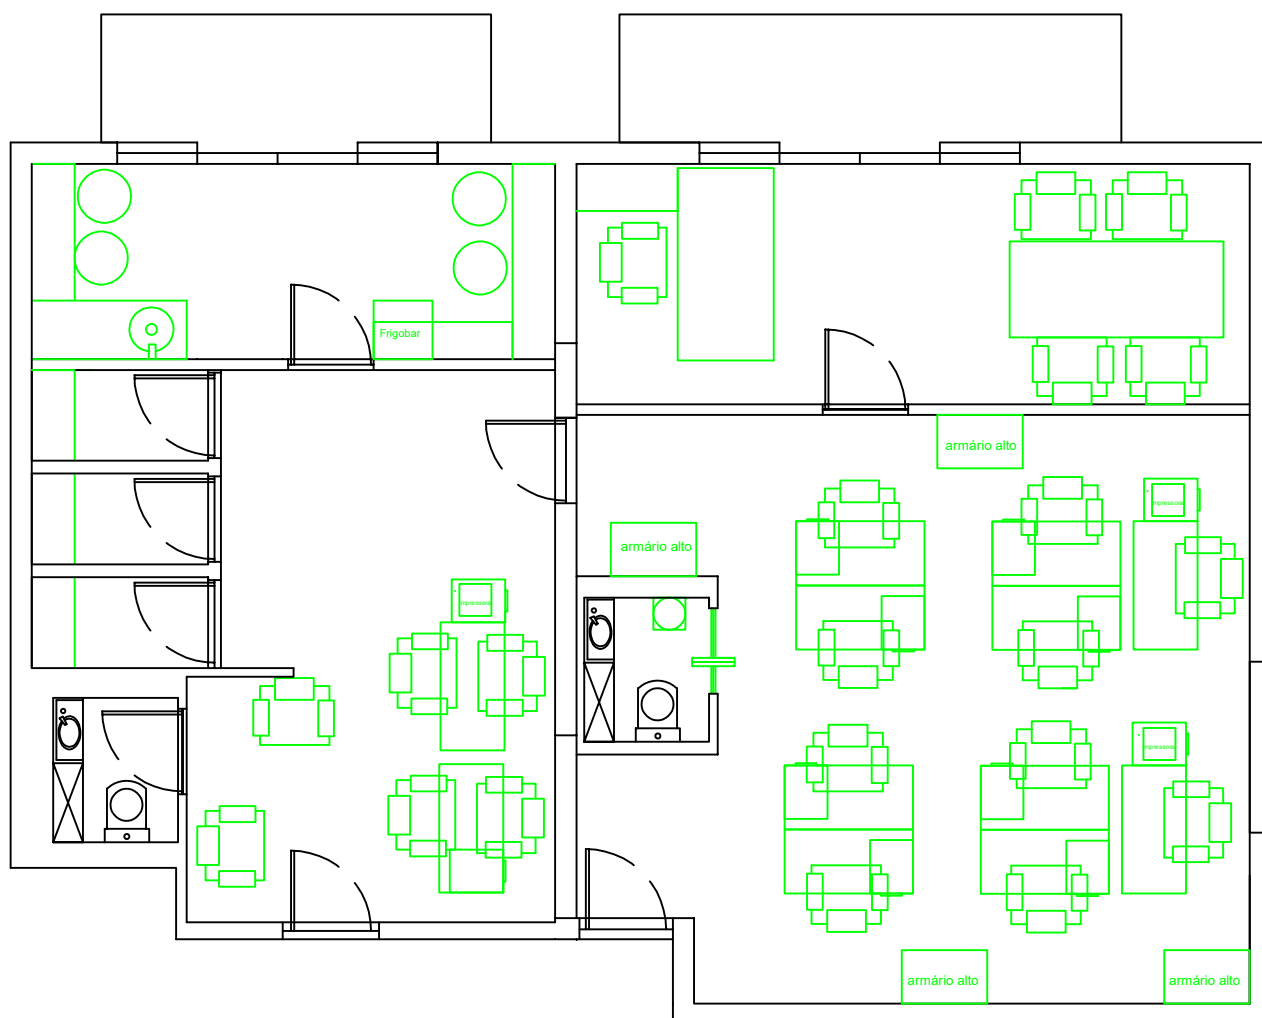

Projeto Layout - Sala Crefito3 Zona Leste.

Autor do Projeto :

Augusto Estevão

Folha:


1/0XXX

Endereço:

Rua Restinga - 113, cj 713 e 1714

Escala

1:30

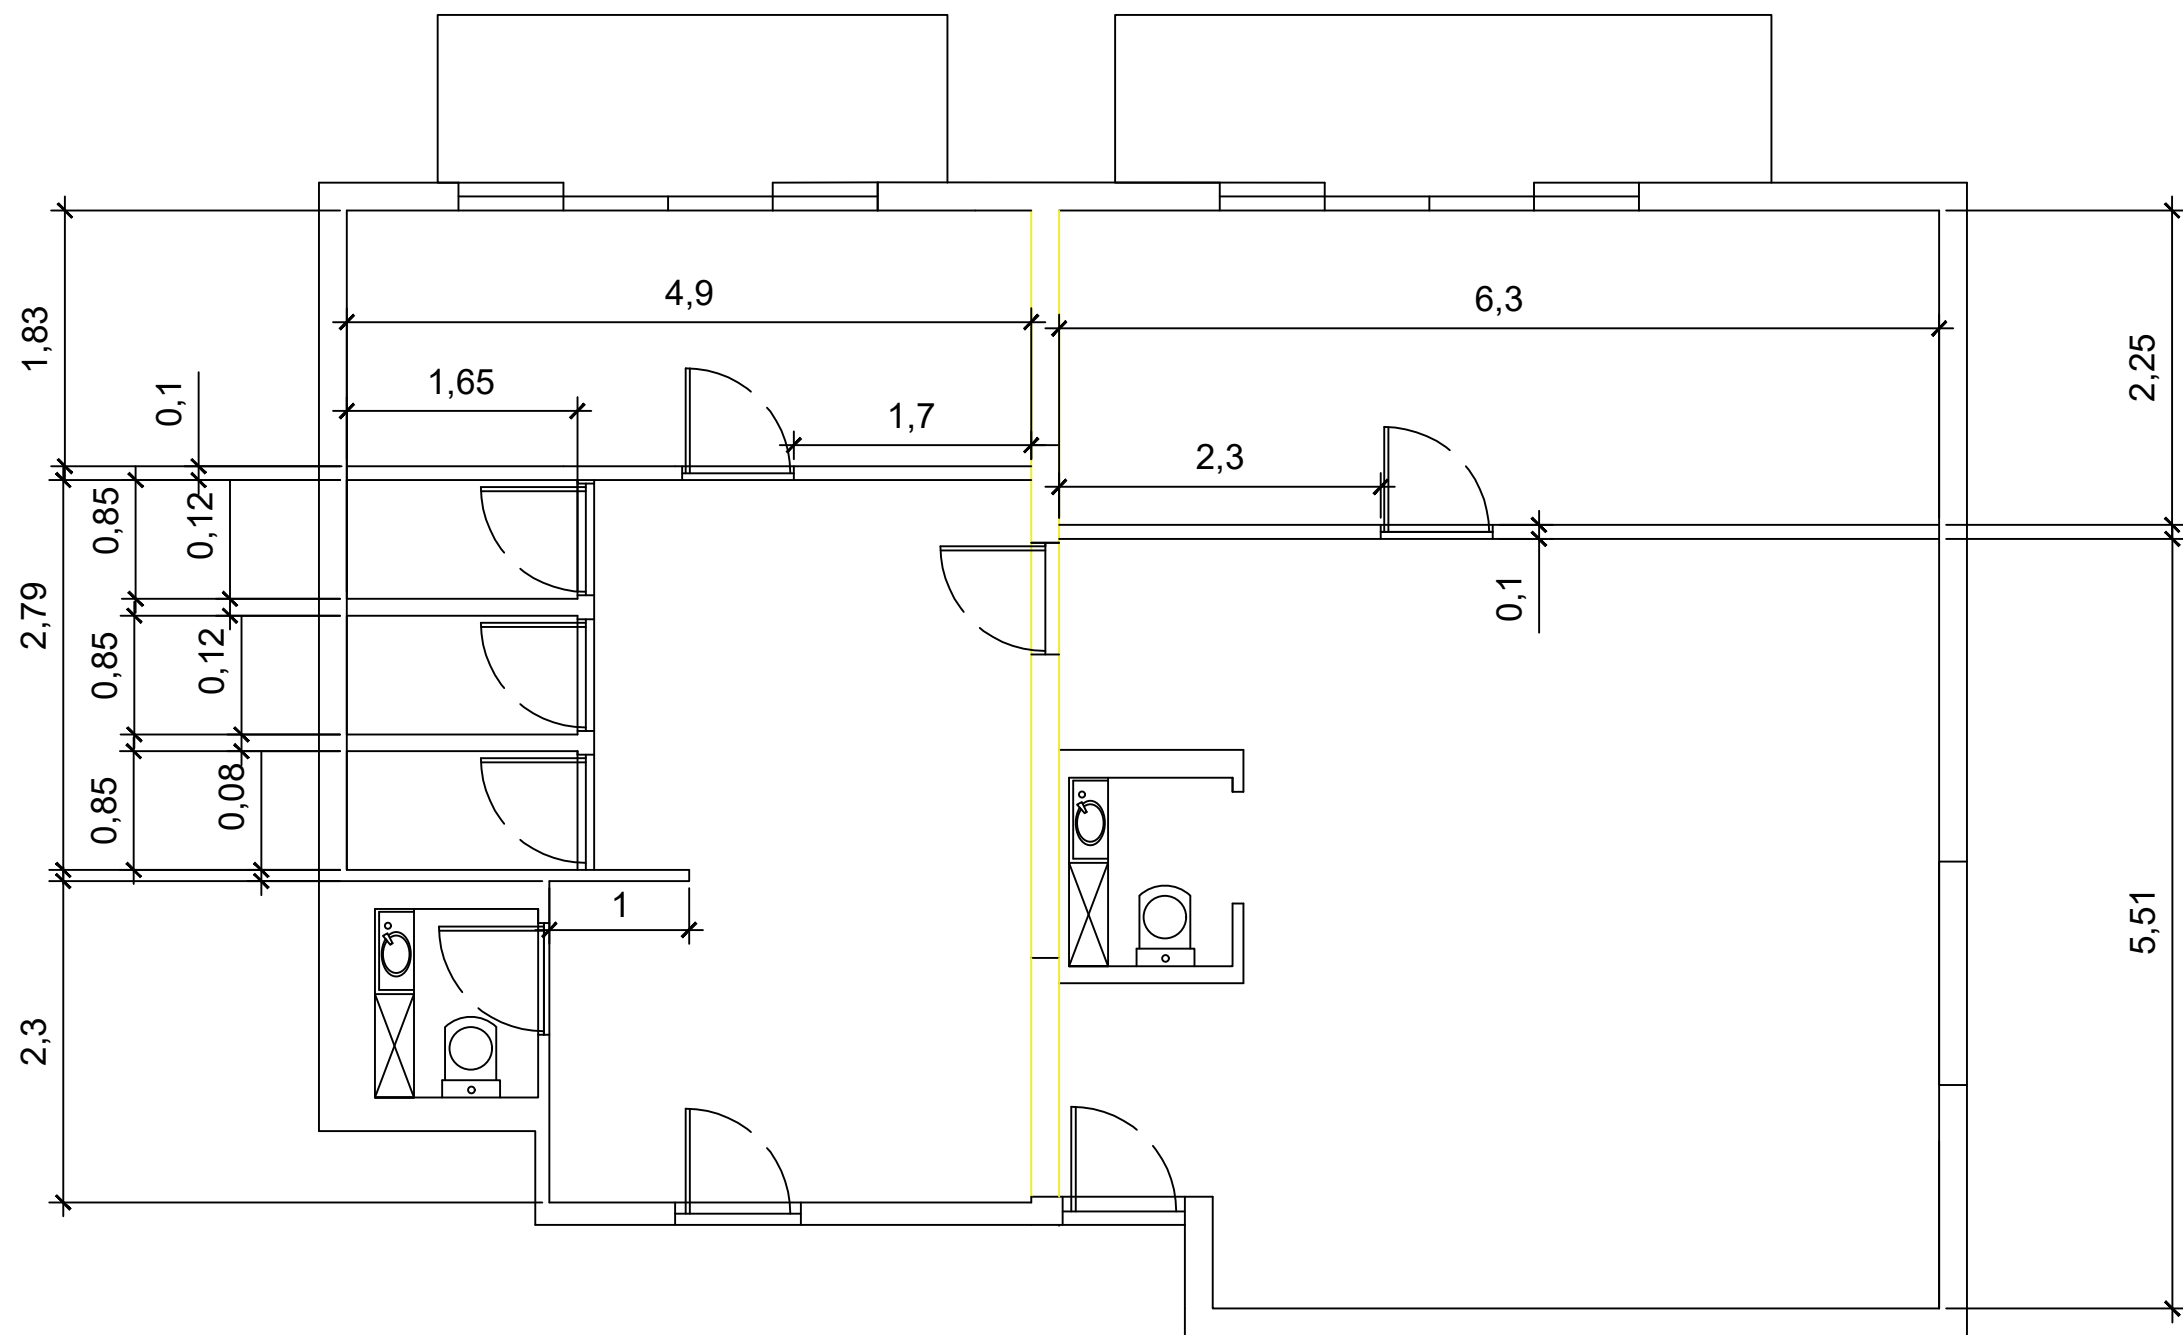

Esfecificações.	qtde	unid.	obs.	
Divisórias de Dry Wall com 2 chapas STD em Gesso acartonado.	47,5	m²	as espessuras das paredes de gesso estão descritas na folha 2.	12160
Forro em gesso acaratonado chapa STD (h=30cm)	98,61	m²		16270,65
Piso Elevado laminado Sewareto (h=10)	98,61	m²		19722
conjunto porta pronta	4			8800
Observações Técnicas				
Obs1 - Todas as medidas estão em metro e deverão ser confirmadas in loco.				
Obs2 - Deverá ser previsto o rebaixamento dos 11 pontos de SPK existentes e instalação de detector de fumaça em todos os ambientes.				
Obs3- Considerar acamento em tinta Branco Gelo para todas as paredes, assim como preparo e todas os processos pertinentes as bos práticas da engenharia.				
Obs4- Parede em amarelo, já existente, considerar enchimento.				


Projeto Sede Administrativa Crefito3
Zona Leste.

Endereço: Rua Restinga , 113 - cjto 713 e 714 - Tatuapé.

Folha: 2

Descrição: Paredes, portas e cotas.

Escala: 1:50

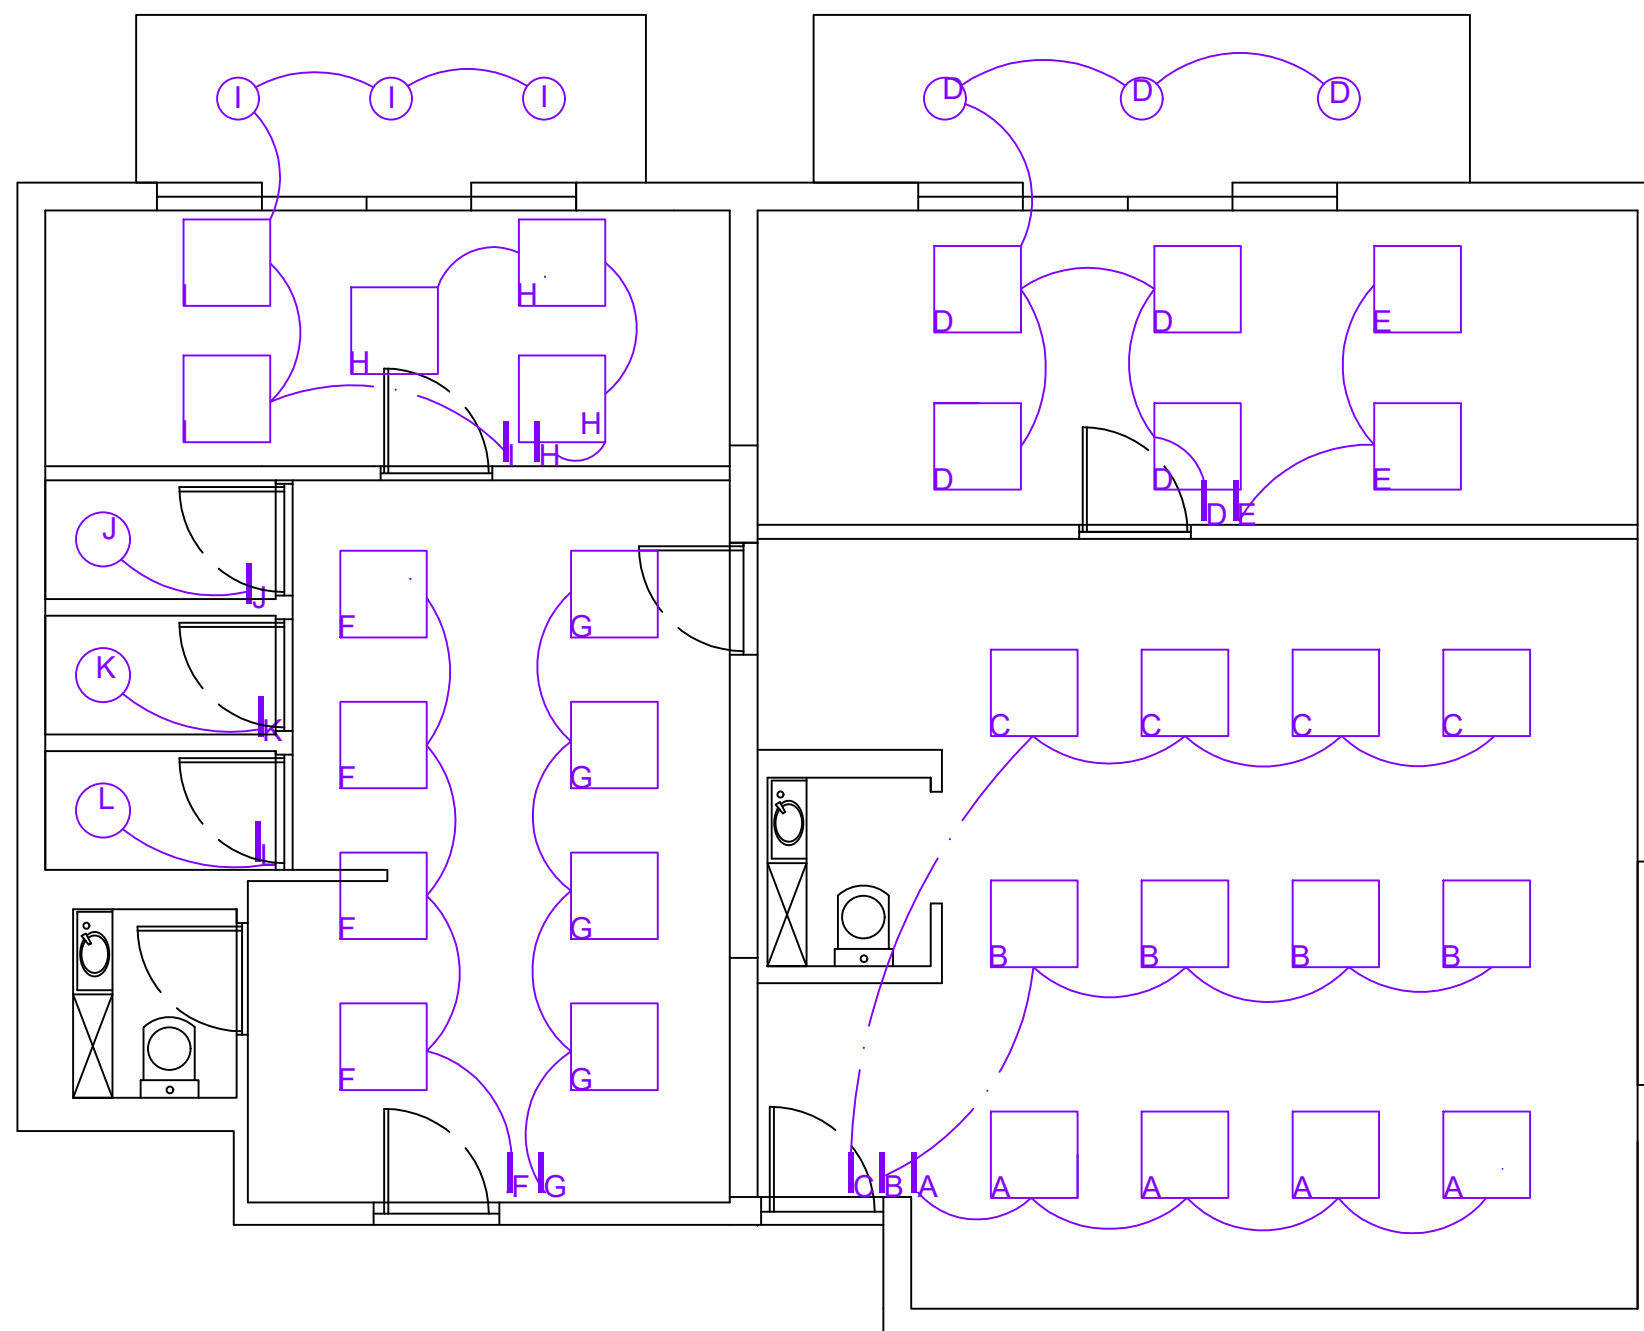

Iluminação		
Luminaria Calha Comercial Sobrepor 62x62 Aletada Quadrada	31	und.
Plafon Redondo de Alumínio Branco 25cm	6	und.
Plafon Painele Led Redondo Embutir	3	und.
Conjunto de Interruptores Simples	3	und.
Conjunto de Interruptores Simples Duplos	3	und.
Conjunto de Interruptores Simples Triplos	1	und.
Observações técnicas		
Obs1- Deverá ser contemplada a instalação correta de todos os dispositivos descritos acima.		
Obs2 - O orçamento deverá contemplar todo tipo de mão de obra e materiais a serem usados.		


Projeto Sede Administrativa Crefito3 Zona Leste.

Endereço: Rua Restinga , 113 - cjo 713 e 714 - Tatuapé.

Folha: 3

Descrição: Iluminação.

Escala: 1:50

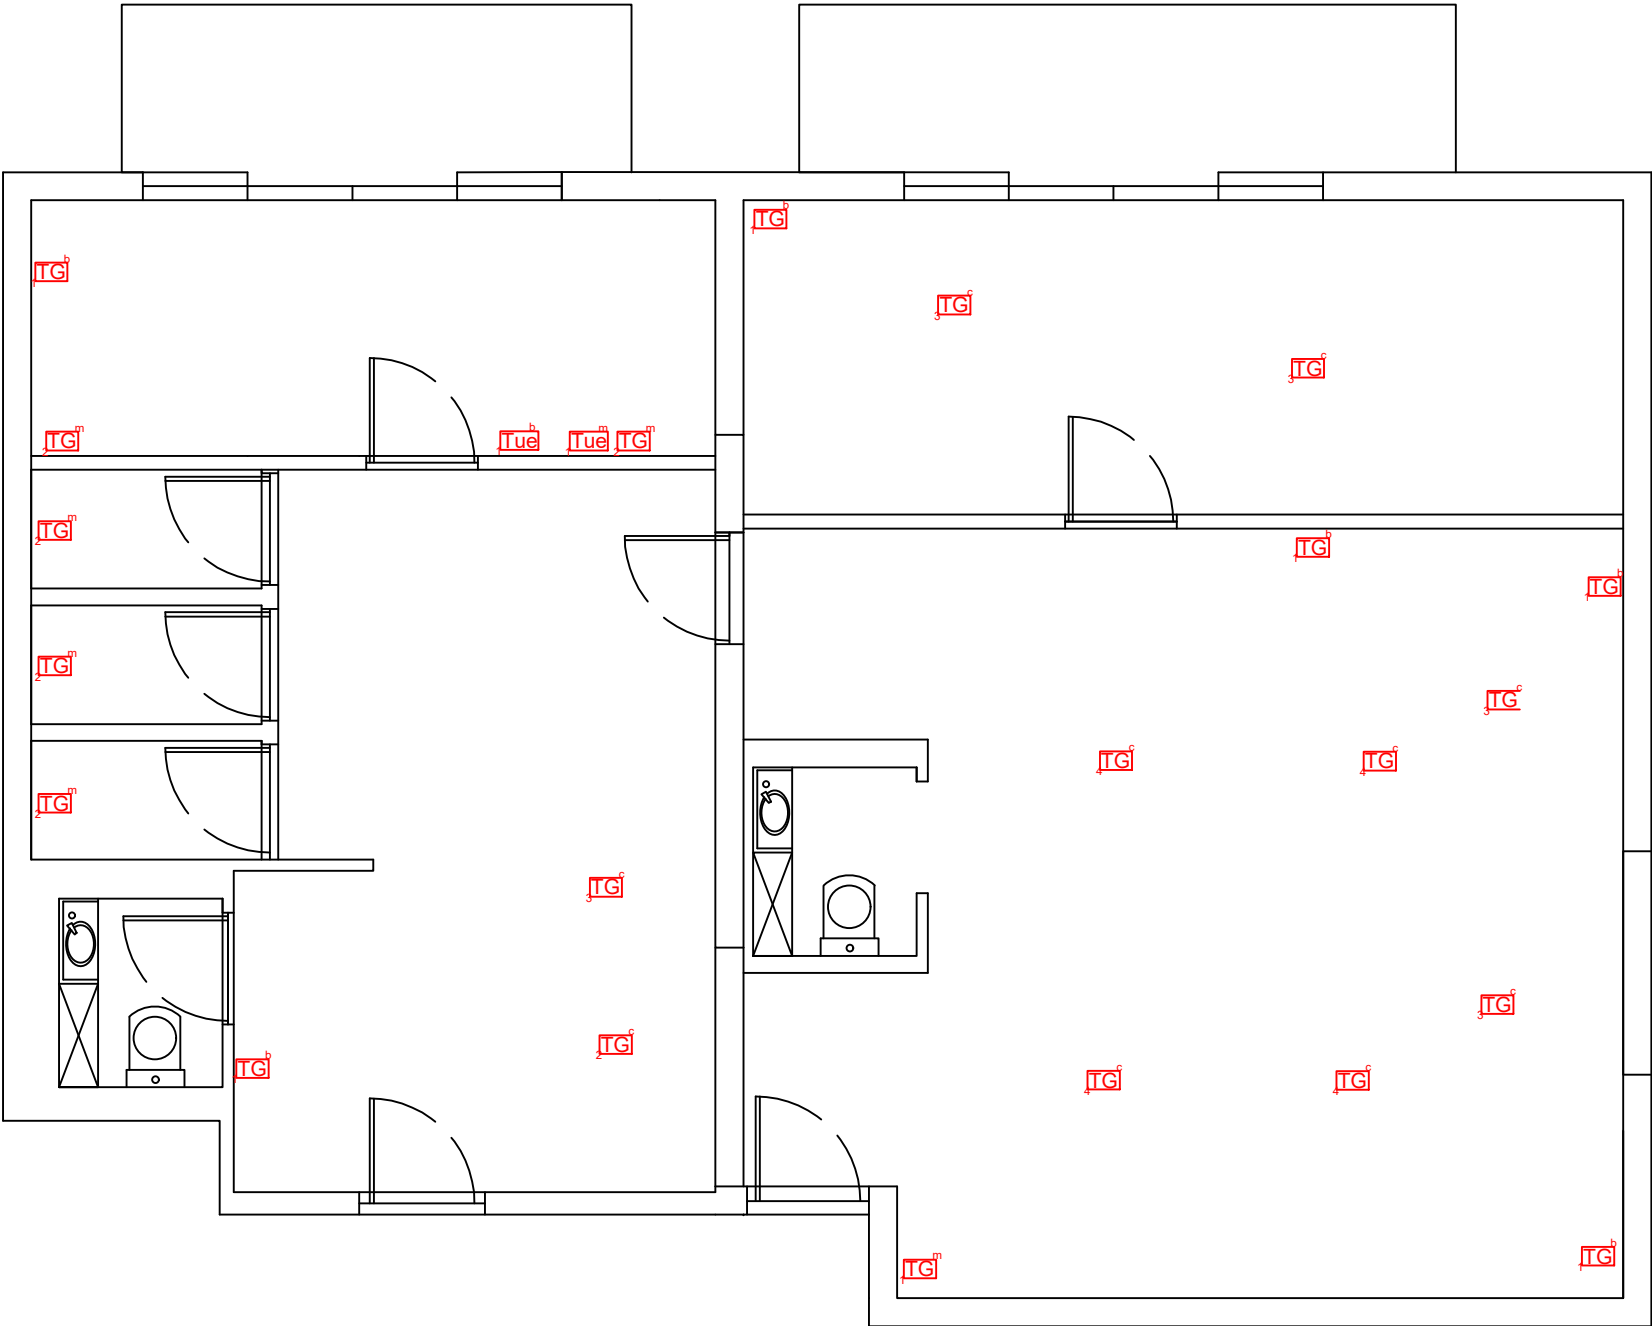

Legendas Tomadas

ITG	- 1 tomada baixa de uso geral
ITG	- 1 tomada de chão de uso geral
ITG	- 2 tomadas de chão de uso geral
ITG	- 3 tomadas de chão de uso geral
ITG	- 4 tomadas de chão de uso geral
ITG	- 1 tomada média de uso geral
ITG	- 2 tomadas médias de uso geral
Tue	- 1 tomada baixa de uso especial
Tue	- 1 tomada média de uso especial

coconjunto de tomadas	51	und	267,75
cabeamento		m	
Observações técnicas			
Obs1- Deverá ser contemplada a instalação correta de todos os dispositivos descritos acima.			
Obs2 - O orçamento deverá contmplar todo tipo de mão de obra e materiais a serem usados.			
Obs3 - todas as tomadas deverão ser ligadas em voltagem 127V			

Projeto Sede Administrativa Crefito3
Zona Leste.

Endereço:	Rua Restinga , 113 - cjtó 713 e 714 - Tatuapé.	Folha:	4
Descrição:	Tomadas.	Escala:	1:50

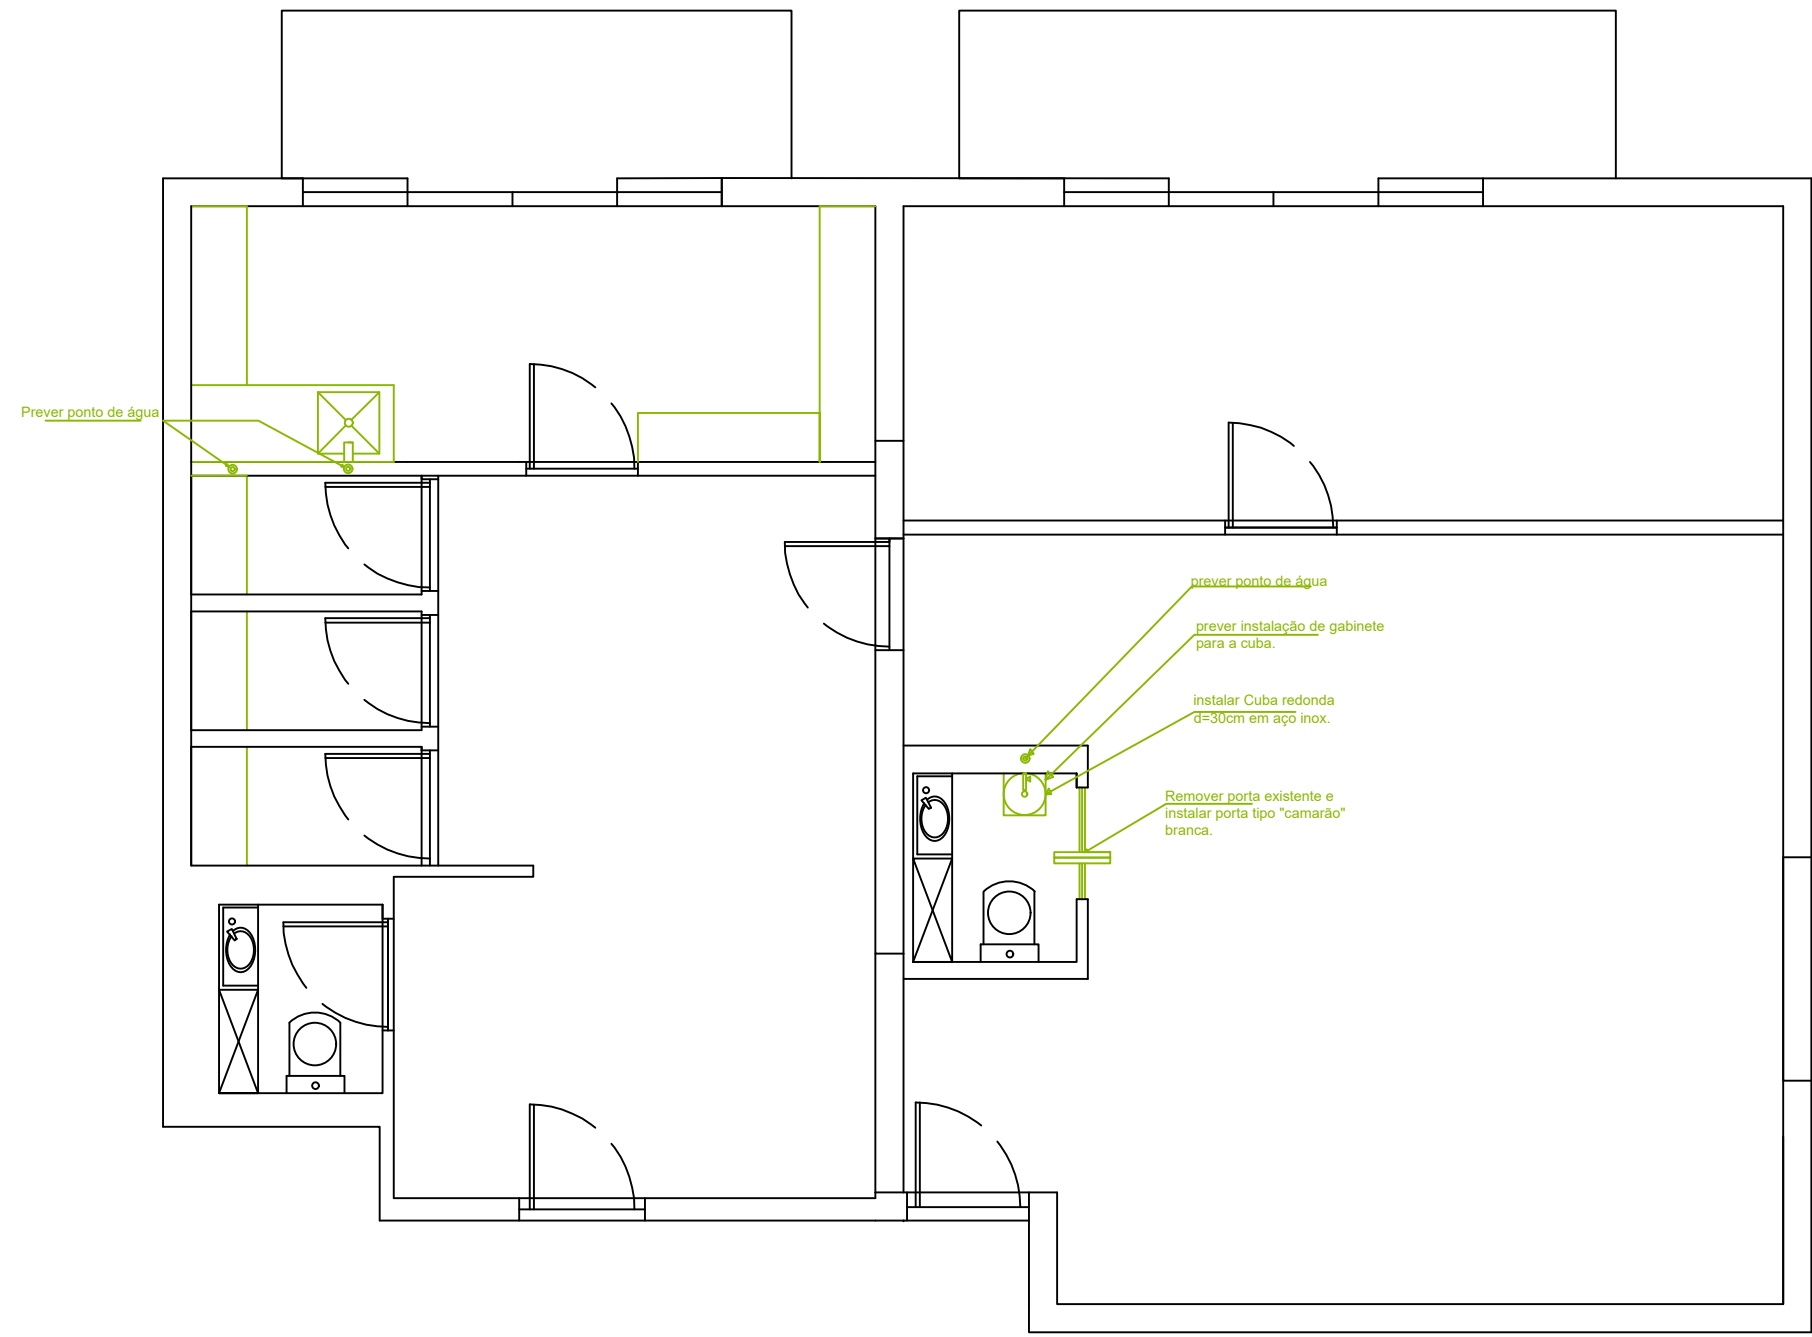




Tabela de Louças	Especificação
Copa	Torneira de Parede para Cozinha - Flex Cormada.
Copa	Cuba Para Cozinha em Inox 40 44x44
Pia da copa	Granito Branco Alaska ou mámore branco
Banheiro administrativo	cuba redonda d=30cm em aço Inox
Banheiro atendimento	-
Observações técnicas	
Obs1: Deverão ser excluídos do orçamento TODOS os eletrodomésticos contidos no desenho.	
Obs2: Todo o mobiliário planejado deverá seguir, como orientação, o layout desenhado.	
Obs3: Deverá ser utilizado MDF resistente a umidade, espessura mín de 18mm e cor a ser definida.	

Projeto Sede Administrativa Crefito3 Zona Leste.


Endereço:	Rua Restinga , 113 - cjto 713 e 714 - Tatuapé.	Folha:	5
Descrição:	Mobiliário planejado.	Escala:	1:50




3 - Banheiro atendimento

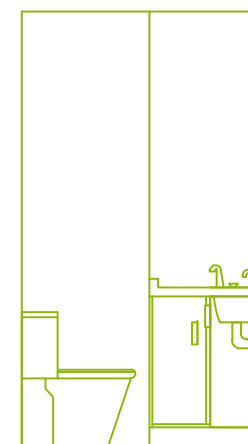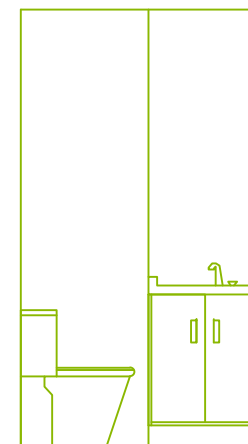

4 - banheiro administrativo

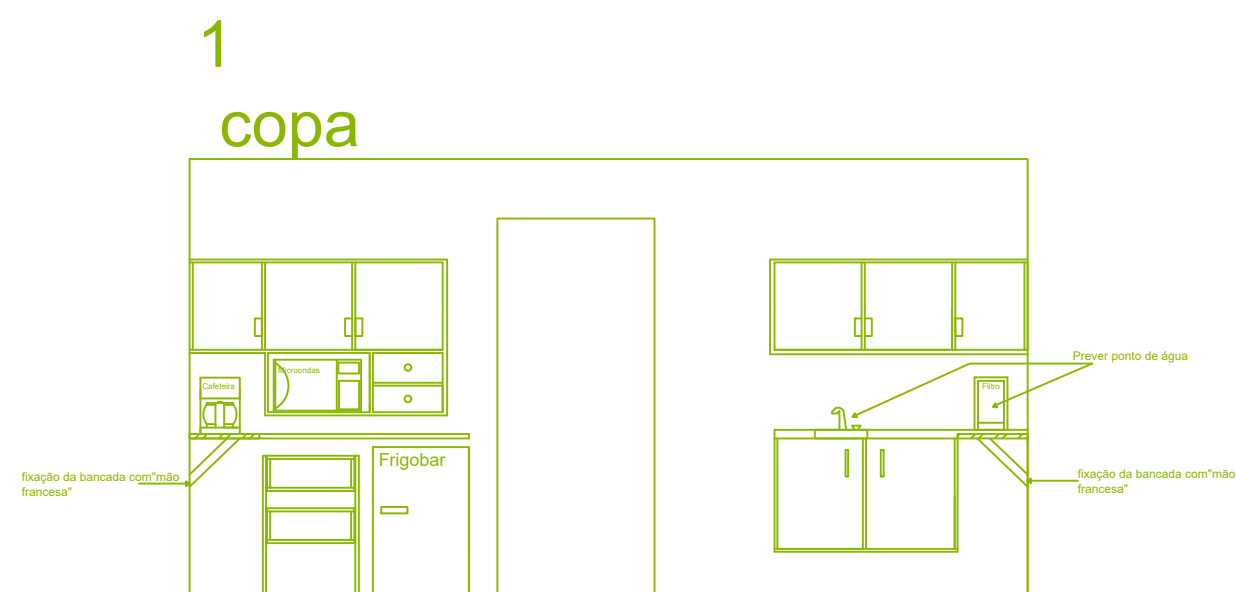

cabines

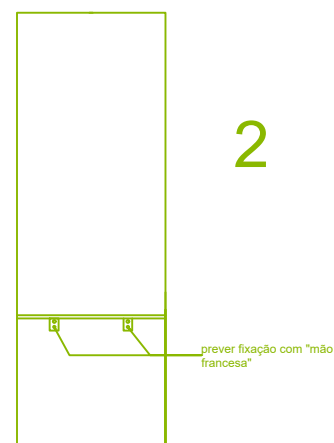


Projeto Sede Administrativa Crefito3 Zona Leste.

Endereço: Rua Restinga , 113 - cjto 713 e 714 - Tatuapé.

Folha: 6

Descrição: Detalhamento Mobiliário planejado.

Escala: 1:50

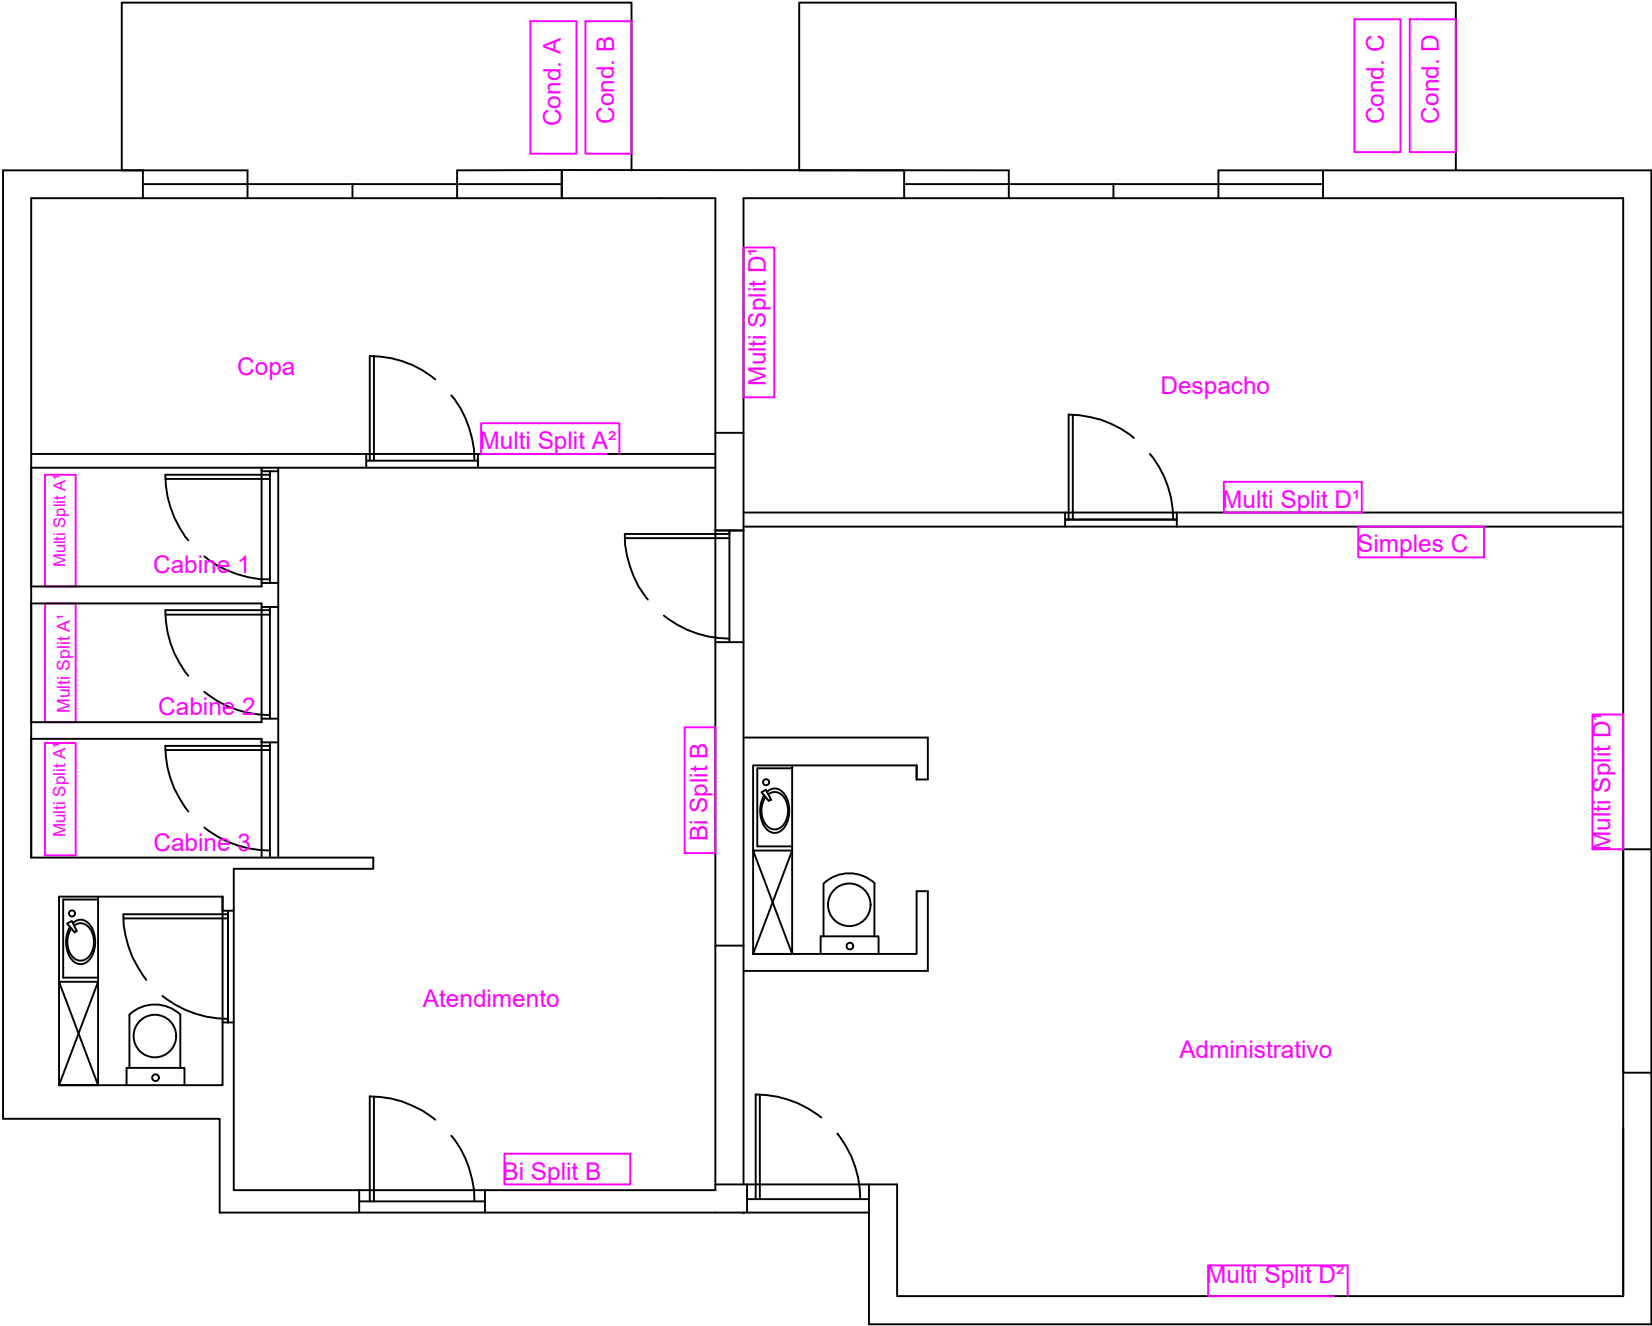

Especificações Ar Condicionado.					
cômodo	area (m²)	BTU (ref 800 BTU/m²)	evaporadora - condensadora	Condensadora	
Copa	9,3	7440	18000 BTU's - A¹	(A) Ar-Condicionado Multi Split Inverter 30.000 (3x Evap HW 9.000 + 1x Evap HW 18.000) Quente/Frio 220V	20000
Cabine 1	1,4	1120	9000 BTU's - A¹		
Cabine 2	1,4	1120	9000 BTU's - A¹		
Cabine 3	1,4	1120	9000 BTU's - A¹		
Atendimento	16	12800	As duas evaporadoras da condensadora B deverão ser instaladas na Sala de Atendimento.	(B) Ar Condicionado Multi Bi Split Inverter 18000 BTUs 220V Quente e Frio	7000
Administrativo	33	26400	18000 btu's - C	(C) Ar Condicionado tipo Split High-Wall, capacidade de 18.000 btus	4000
		0	18000 Btu's - D²		
		0	9000 Btu's - D¹		
Despacho	14	11200	9000 Btu's - D¹	(D) Ar-Condicionado Multi Split Inverter 30.000 (3x Evap HW 9.000 + 1x Evap HW 18.000) Quente/Frio 220V	20000
			9000 Btu's - D¹		
Observações técnicas.					
Obs1- Deverá ser prevista a instalação dos equipamentos descritos acima.					
Obs2 - O orçamento deverá contemplar todo o custo de mão de obra e materiais necessários para tal.					

Projeto Sede Administrativa Crefito3
Zona Leste.

Endereço: Rua Restinga , 113 - cjto 713 e 714 - Tatuapé.

Folha: 7

Descrição: Sistema de Ar Condicionado.

Escala: 1:50