

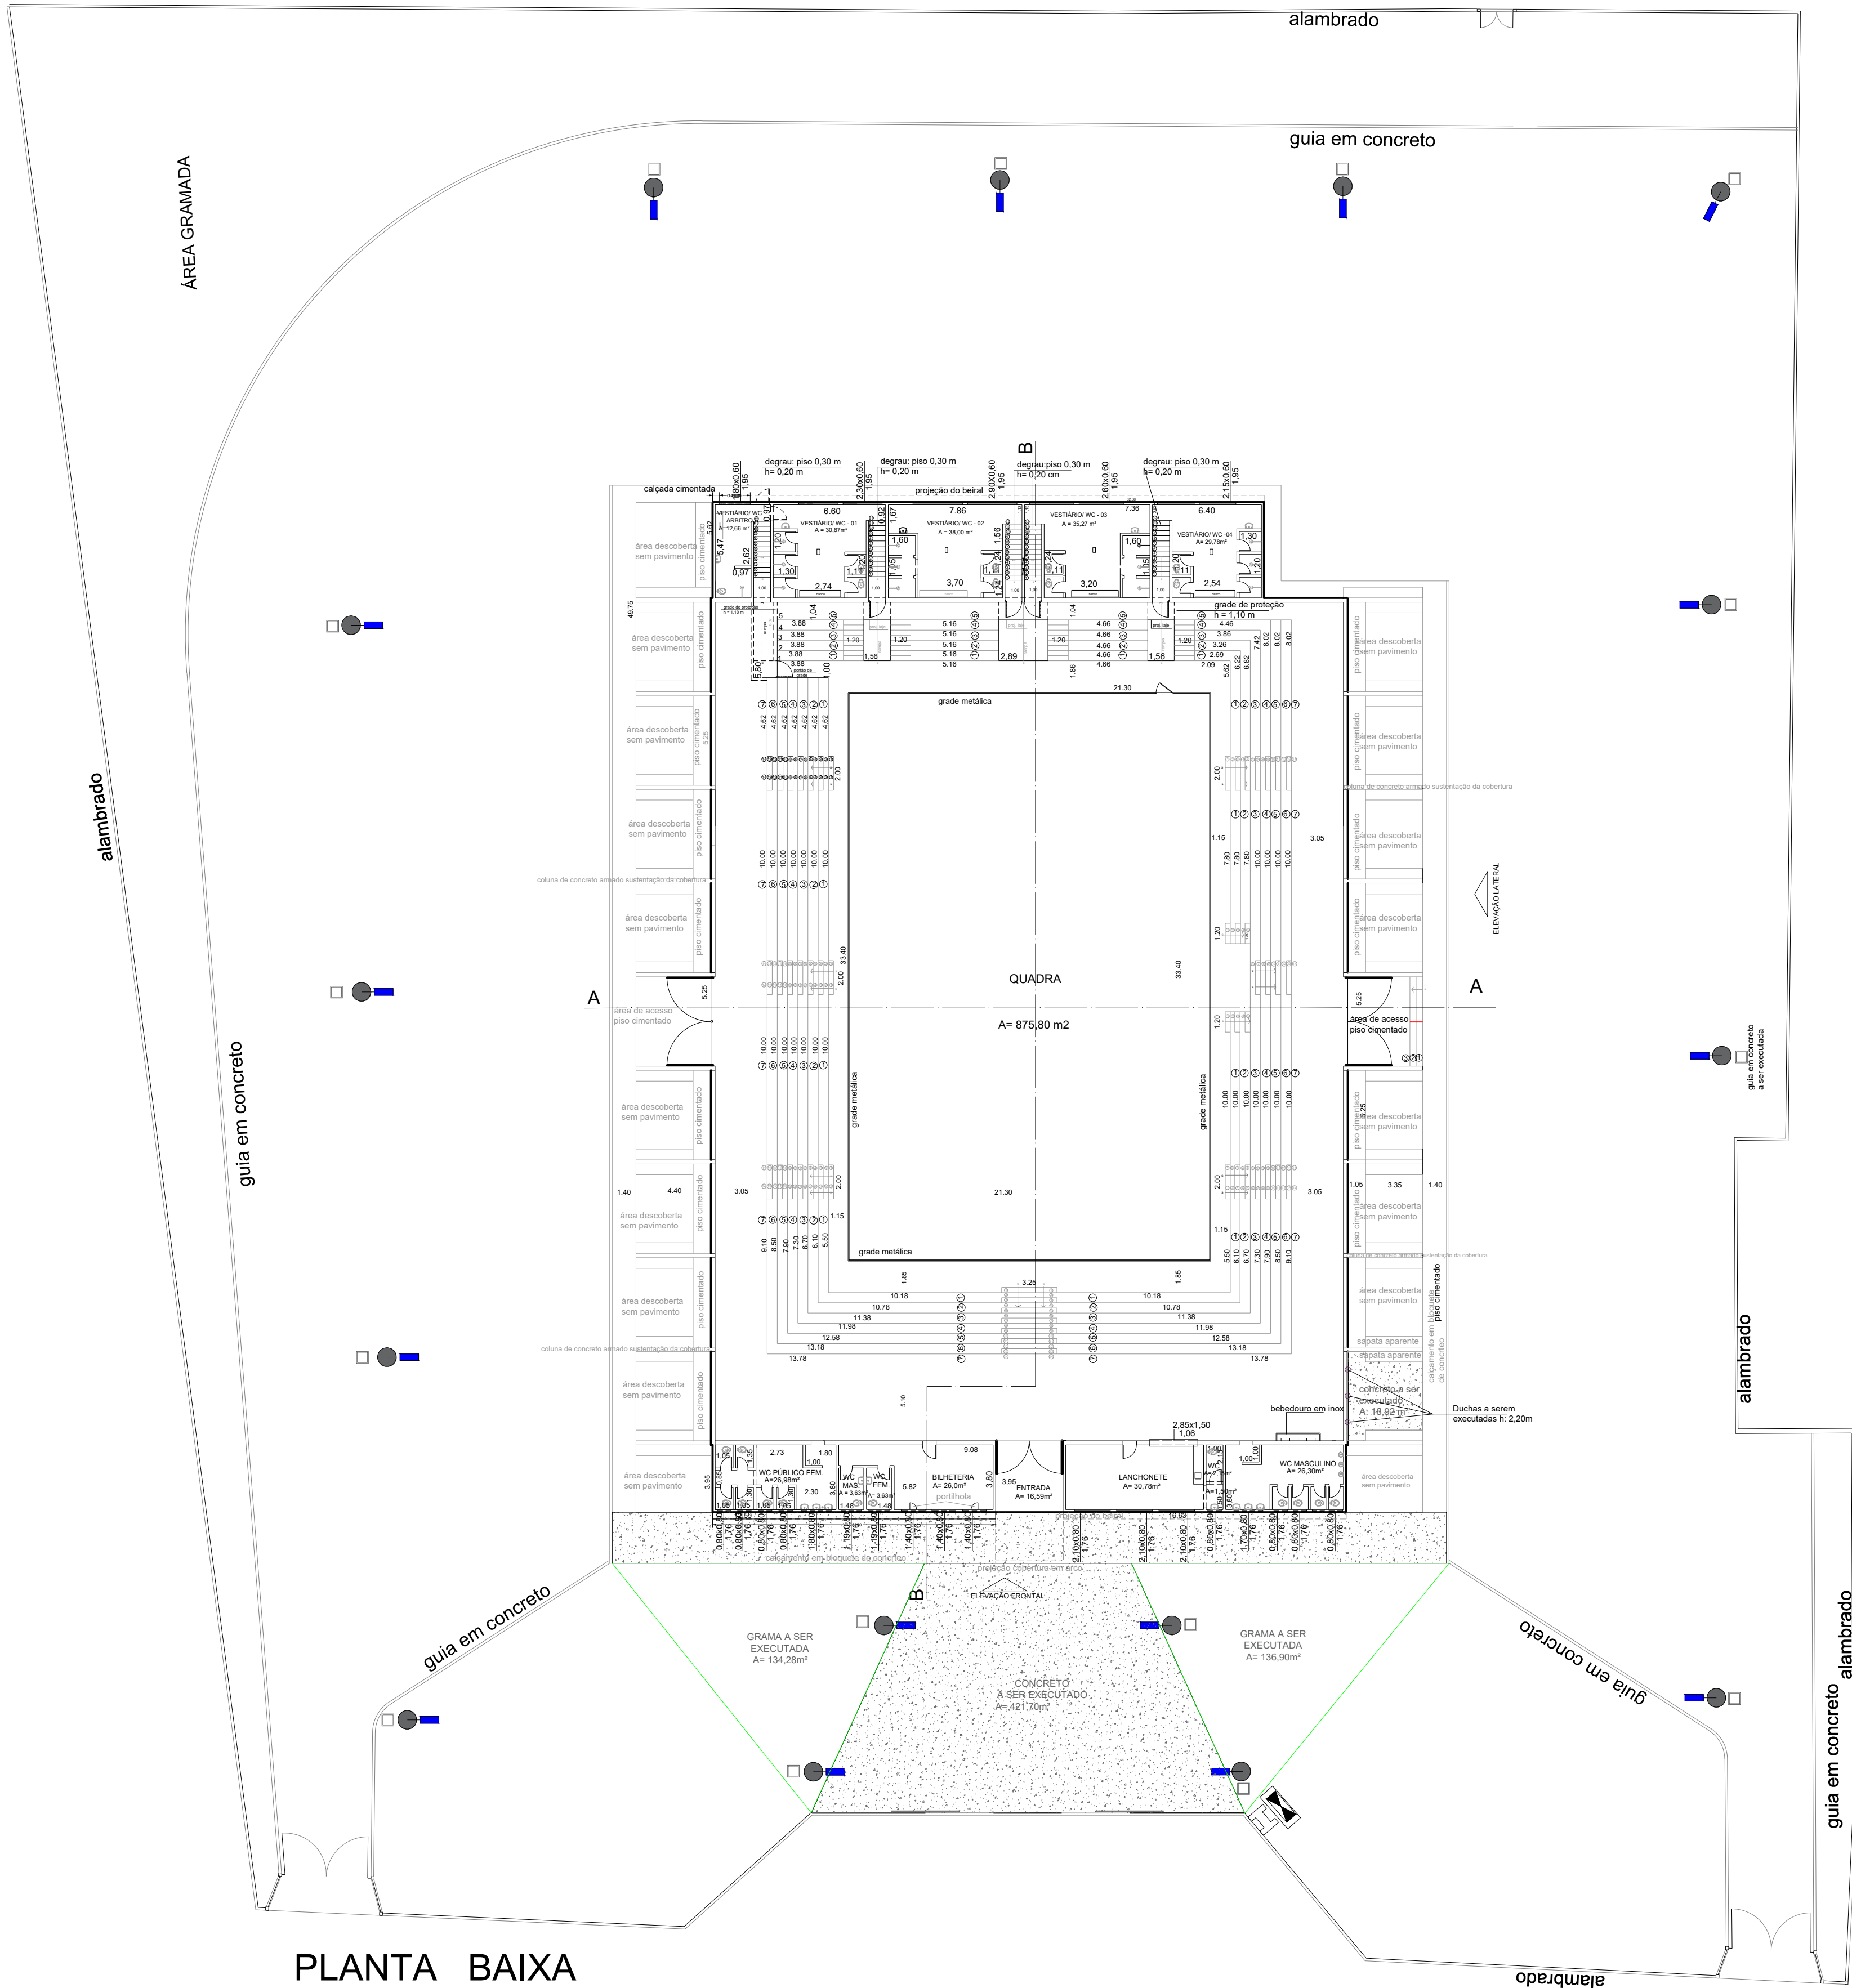


ELEVAÇÃO LATERAL esc.1:200


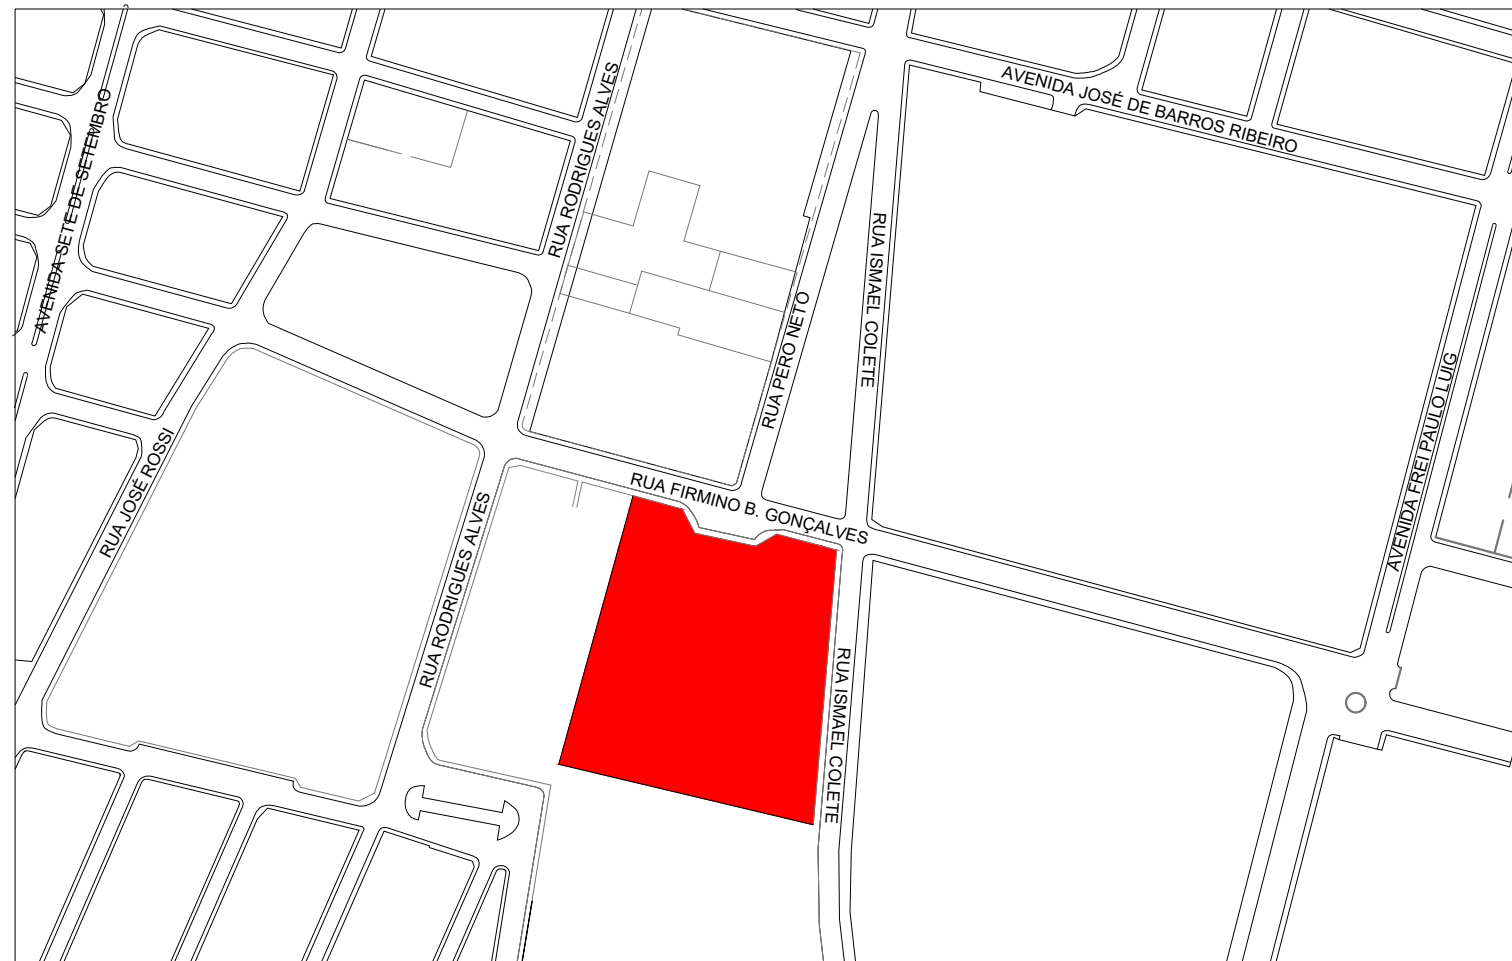


PLANTA BAIXA
esc.1:250


PLANTA BAIXA - iluminação
esc.1:250

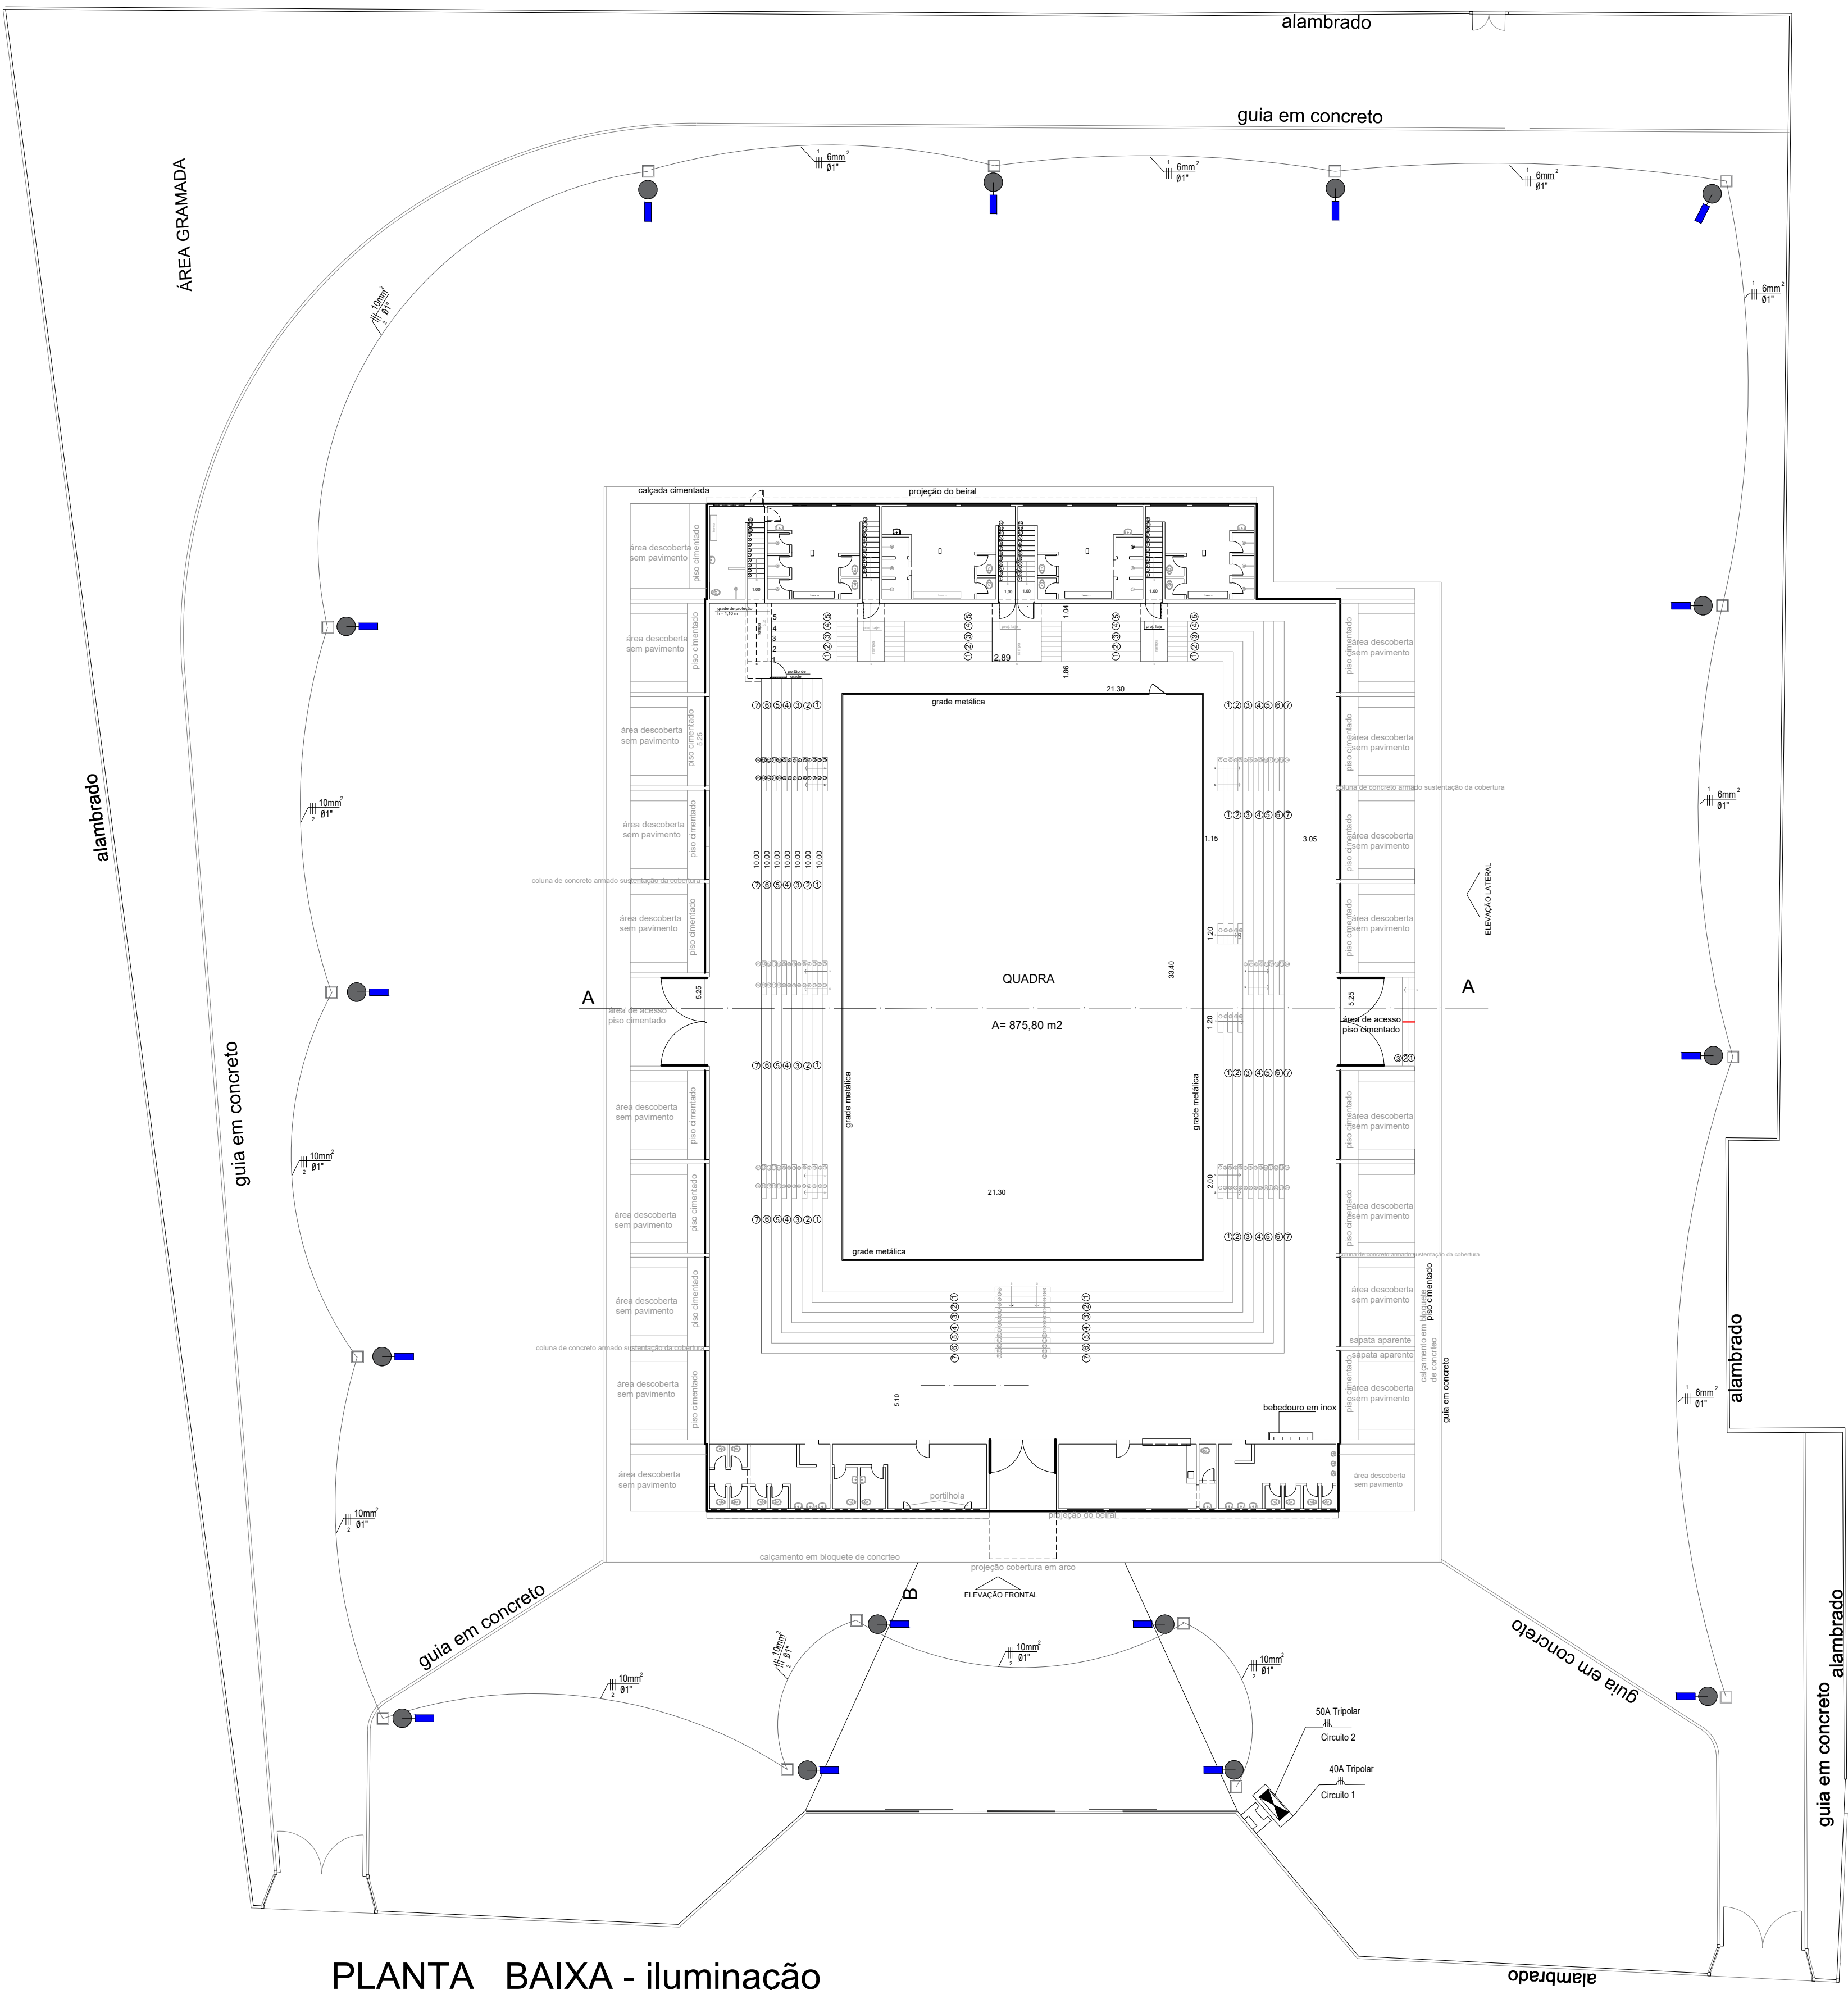


PLANTA LOCALIZAÇÃO
Escala

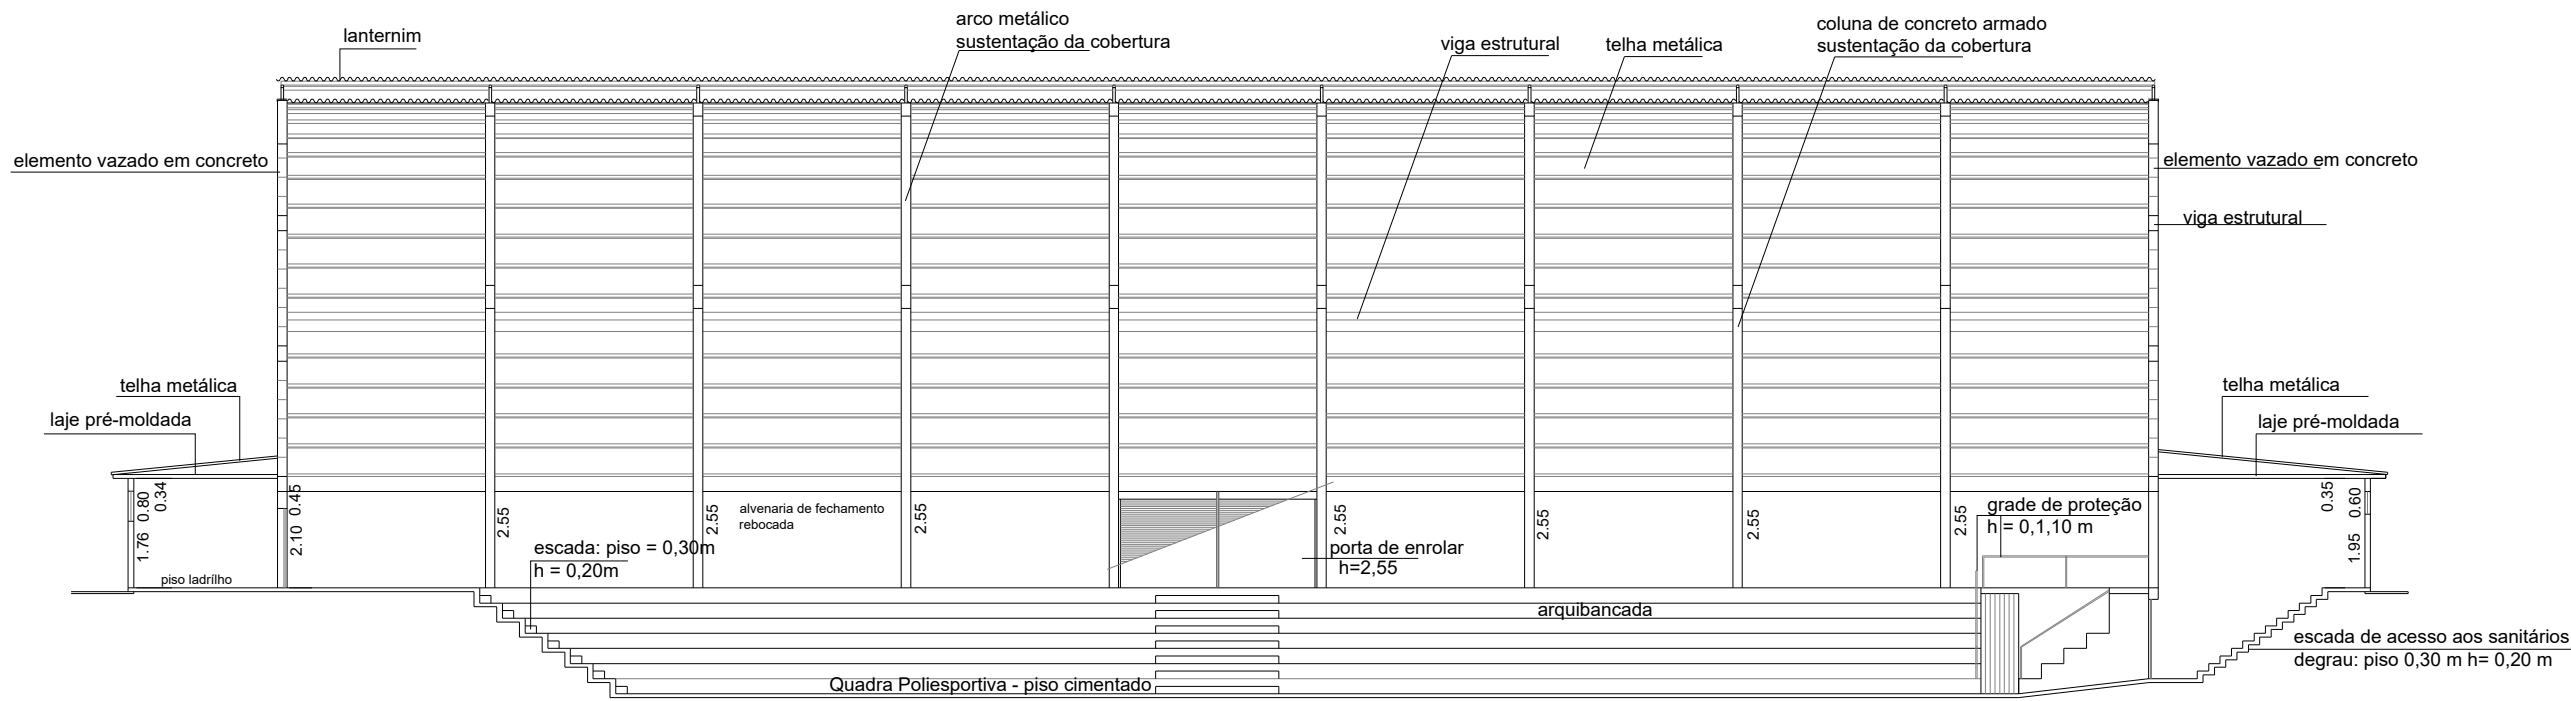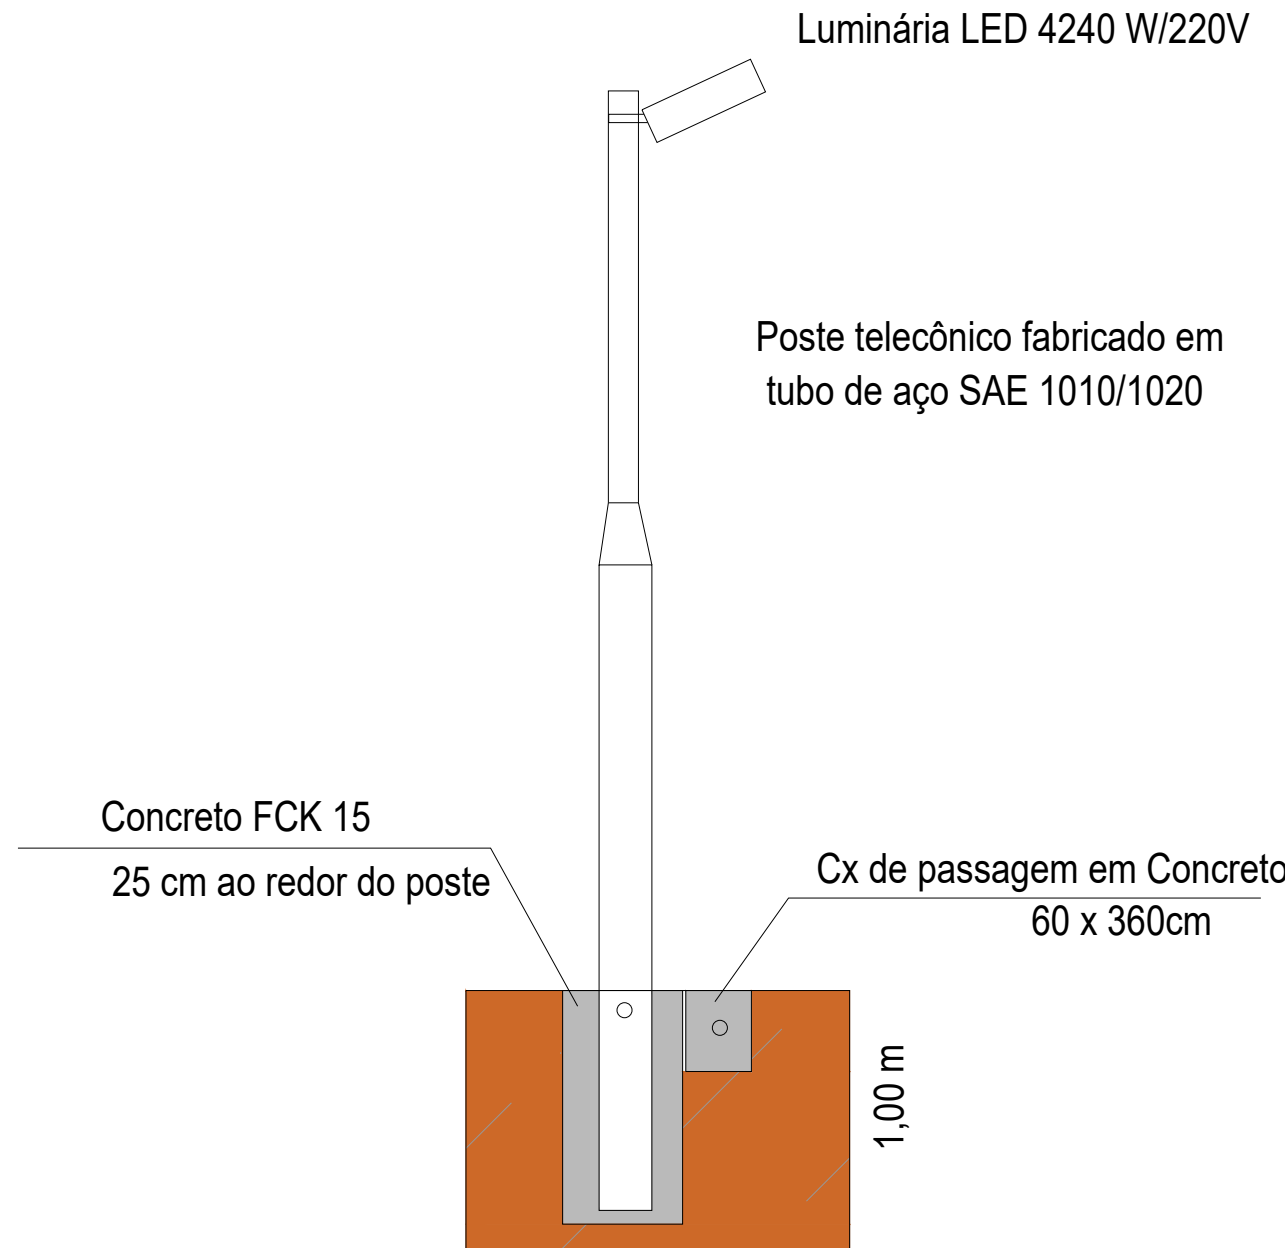


CORTE - BB esc.1:200

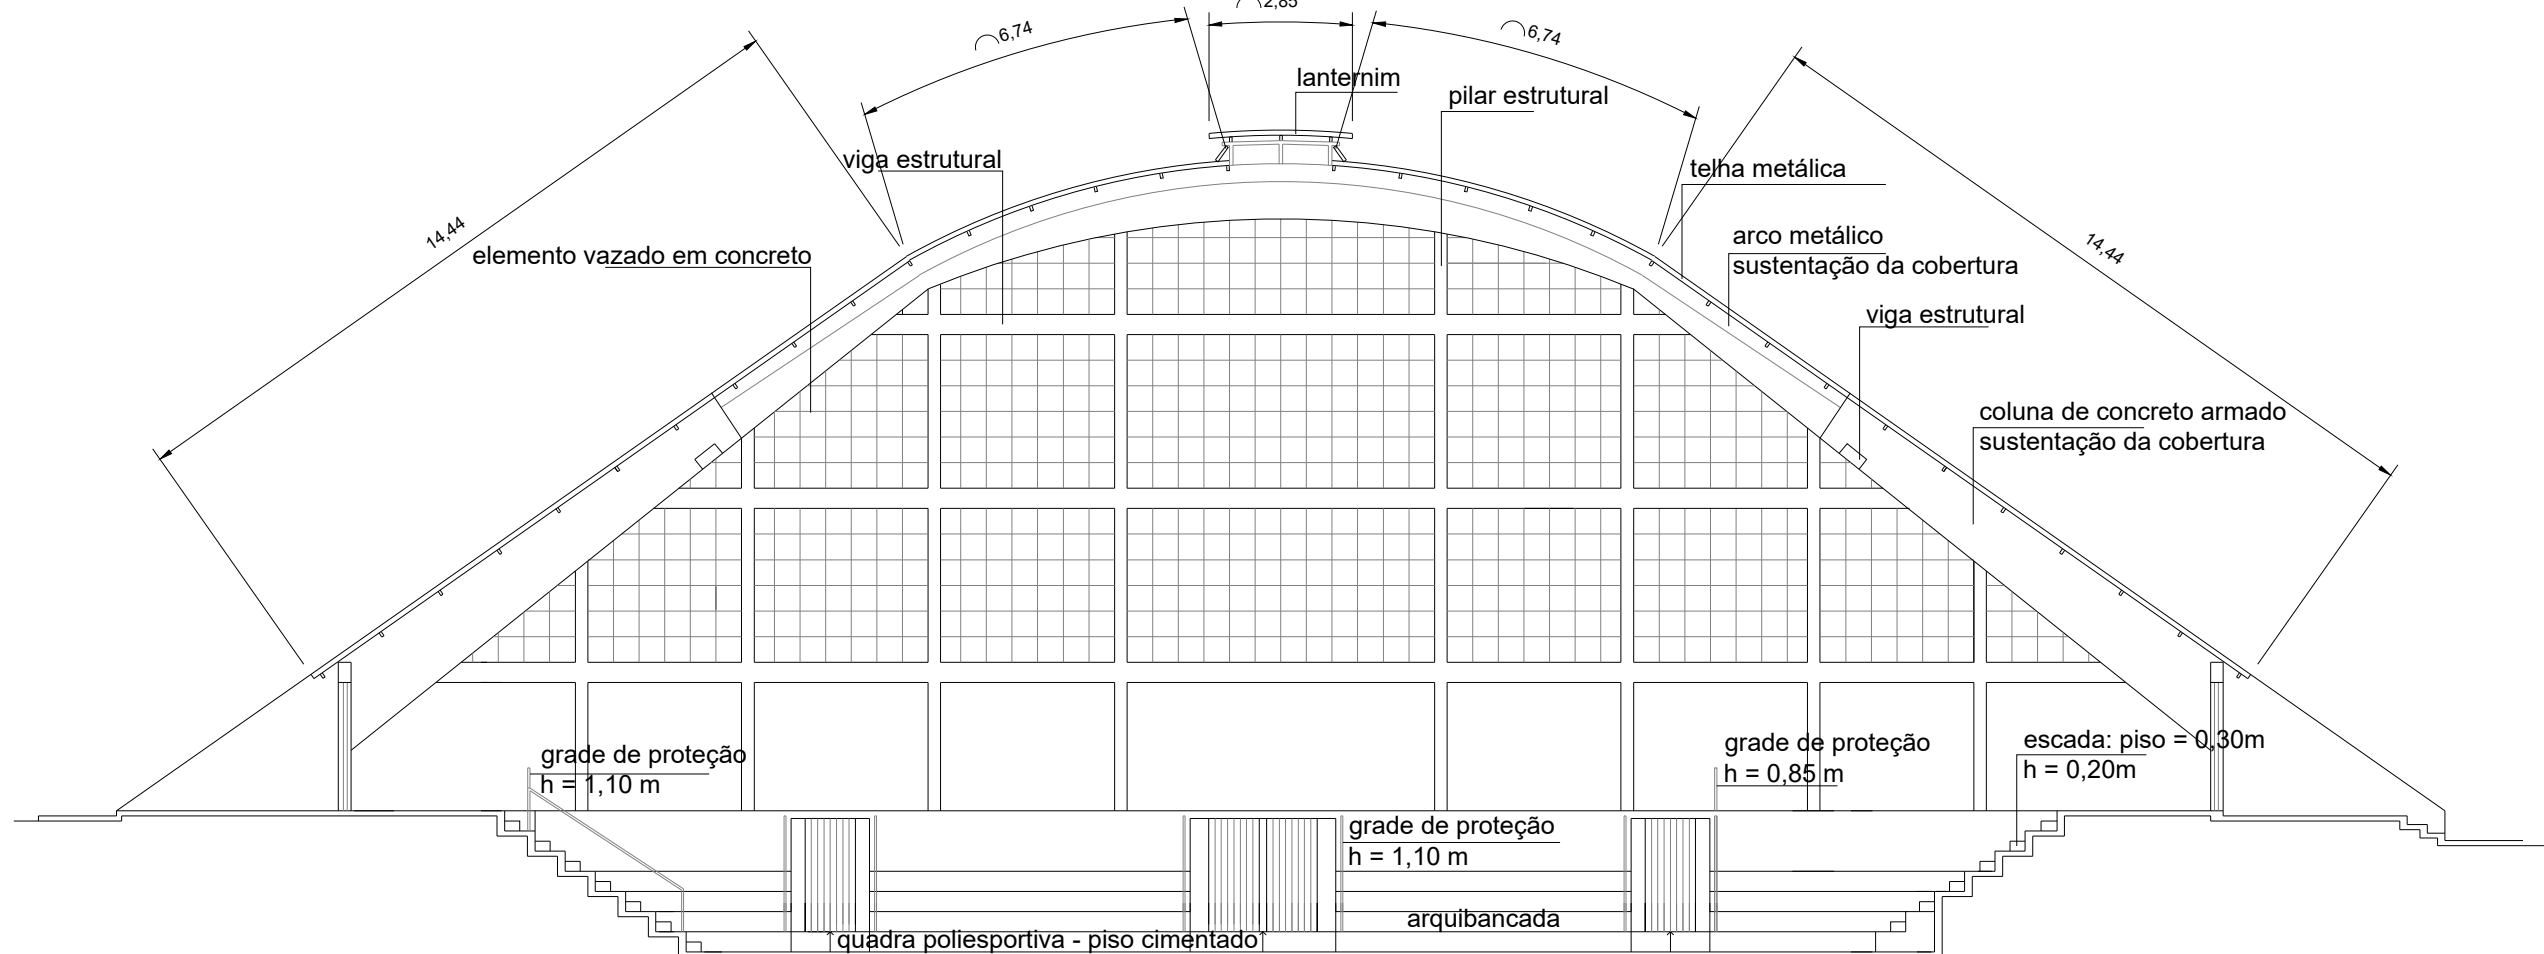

CORTE - AA esc.1:200

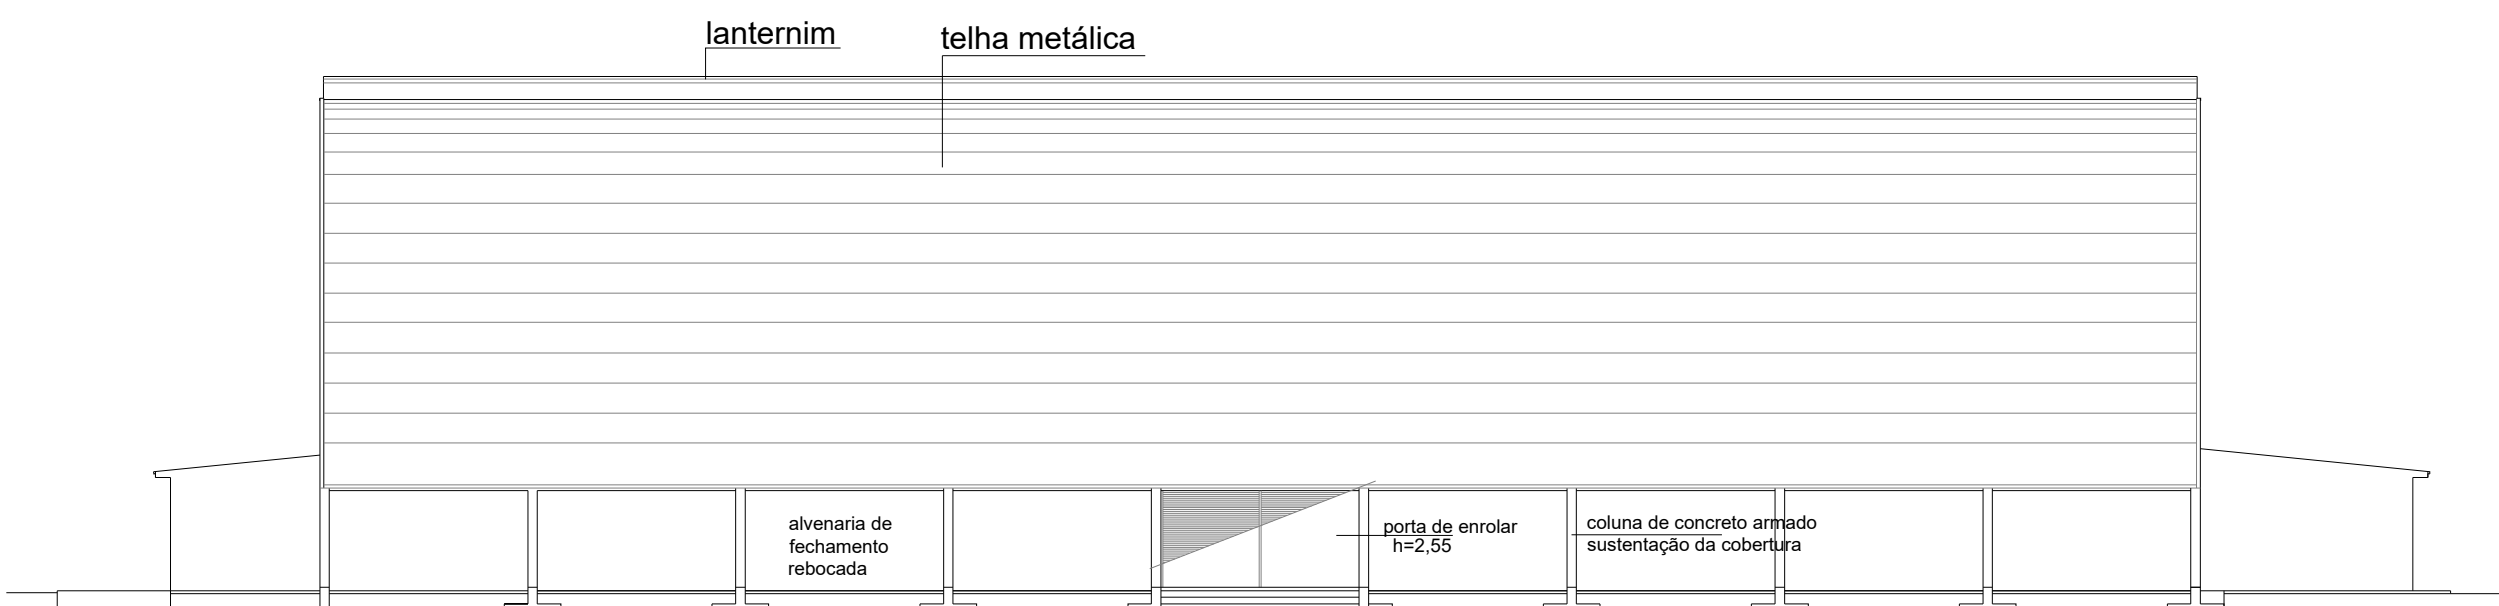

ELEVAÇÃO LATERAL esc.1:200

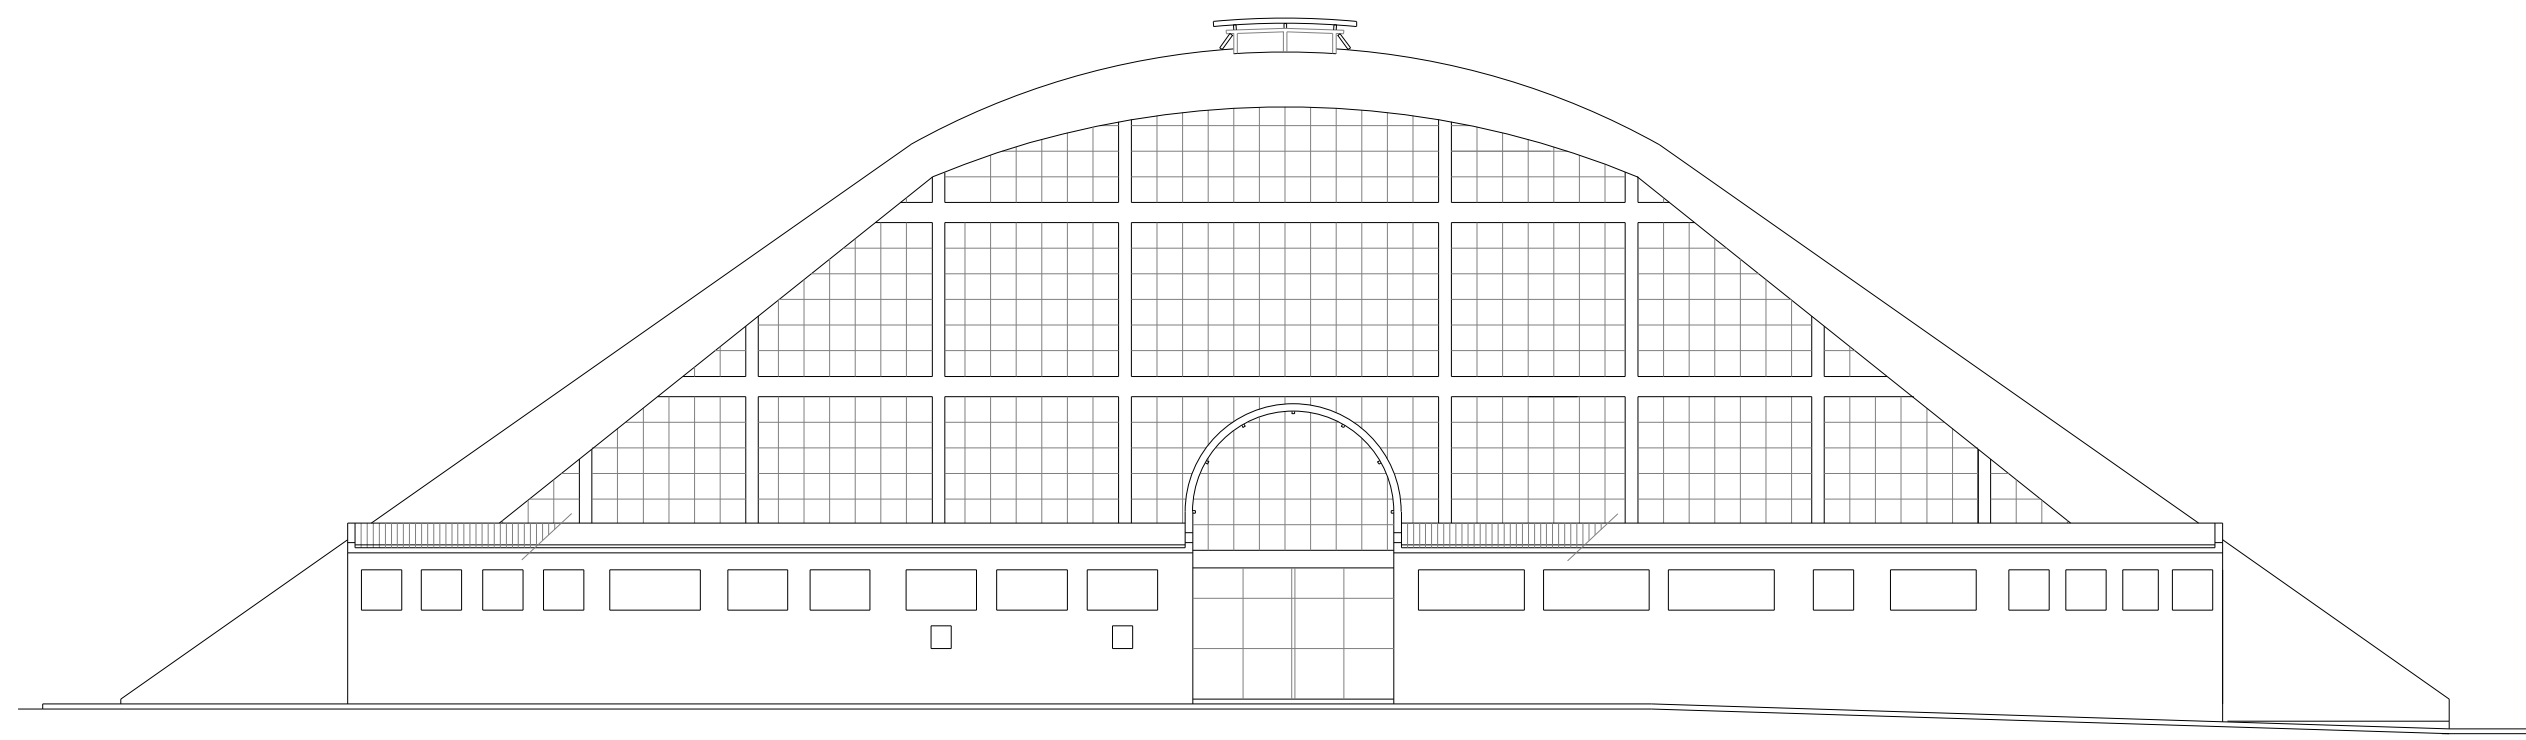

ELEVAÇÃO FRONTAL esc.1:200



Prefeitura Municipal de Itápolis
Secretaria Municipal de Obras
Avenida Florêncio Terra, 939 - Centro - Itápolis (SP) Tel: (16) 3263-8000
CNPJ: 49.979.255/0001-37 E-mail: secretariadecobras@itapolis.sp.gov.br

Título : **GINÁSIO DE ESPORTES MUNICIPAL**
Objeto : **REFORMA GINÁSIO DE ESPORTES MUNICIPAL - CARLOS ANTONIO DUTRA**
Proprietário : **PREFEITURA MUNICIPAL DE ITÁPOLIS - ESTADO DE SÃO PAULO**
Endereço : **AV. FIRMINO B. GONÇALVES**
Escala : **INDICADA** Data : **JANEIRO/2025** ART : **2620241605609**



Observações:

VLADIMIR DO CARMO REGGIANI
Proprietário
Prefeitura Municipal de Itápolis

ADRIANA M. C. CRESCENTE
Responsável Técnica
Engenheira Civil - CREA/SP 5061991550

Desenhista : **ADRIANA/FERNANDO** Folha : **01/03** Tamanho : **A0**