


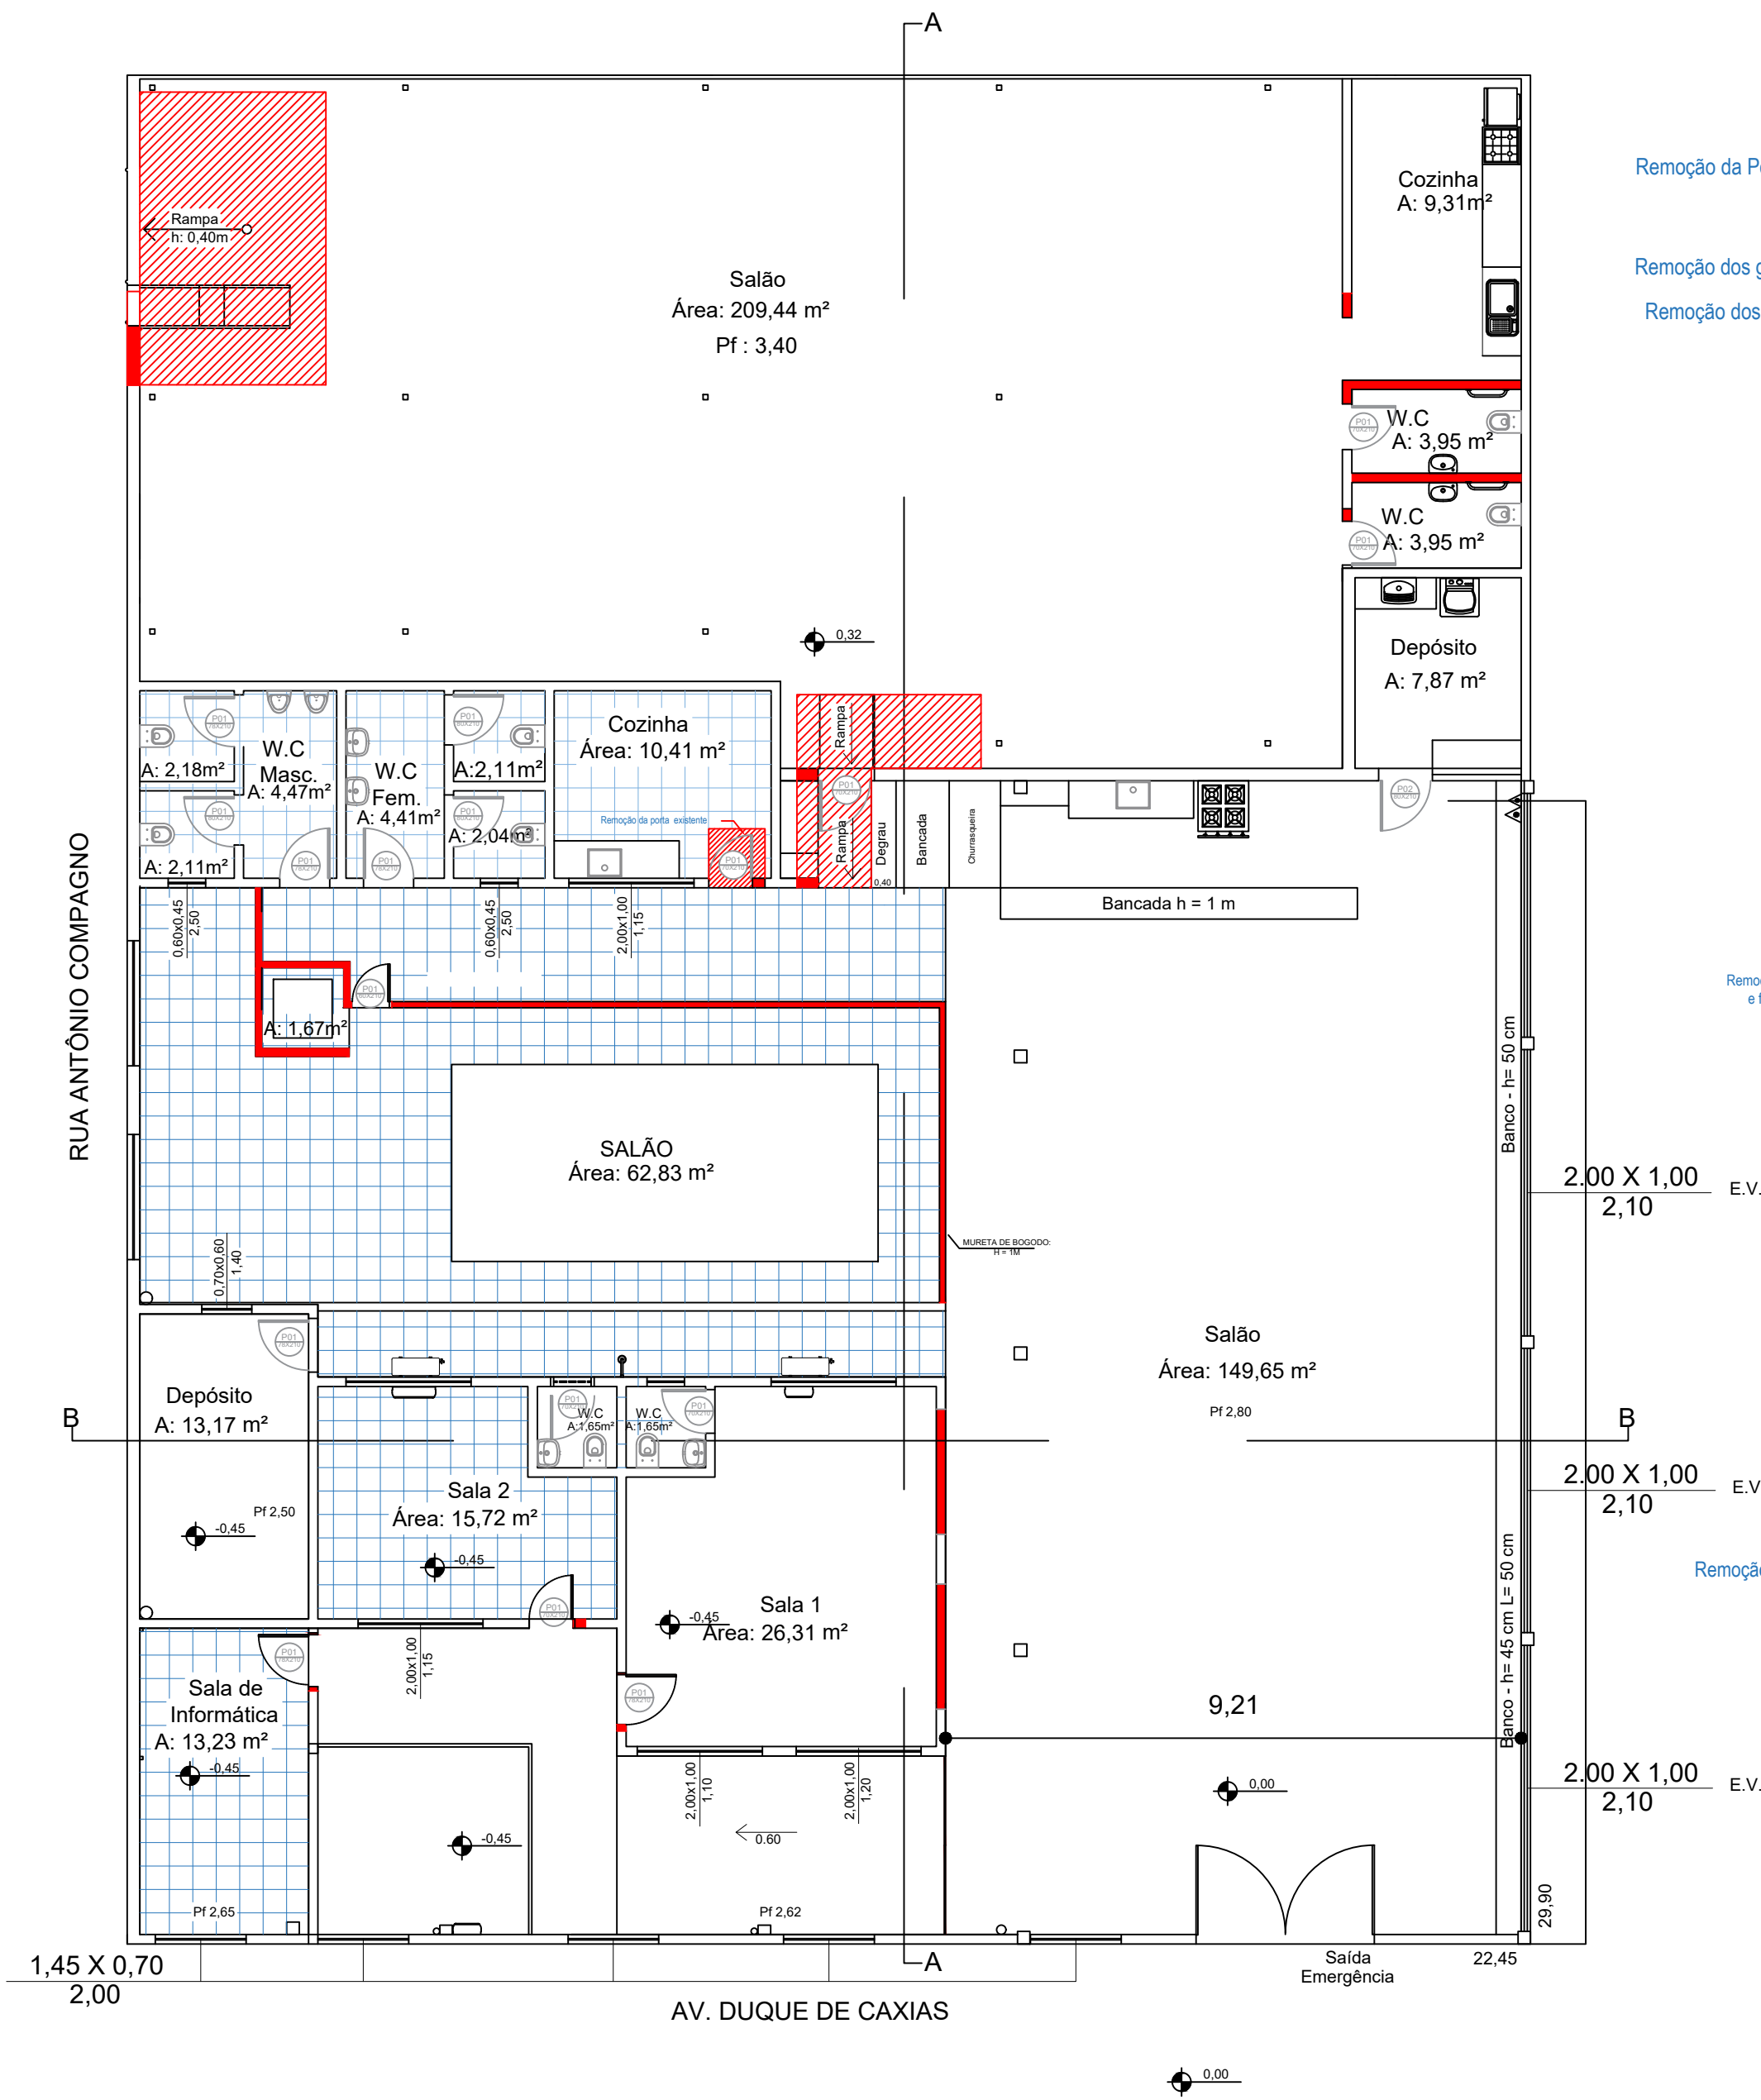


PLANTA BAIXA - DEMOLIÇÃO

Esc: 1:100

- DEMOLIÇÃO DE ALVENARIA
- ÁREA DE INTERVENÇÃO - DEMOLIÇÃO DE PISO
- DEMOLIÇÃO DE REVESTIMENTO

- Remoção da Porta de vidro
- Remoção dos guarda-corpo
- Remoção dos guarda-corpo

- Remoção da janela existente e fechamento da abertura
- Remoção da porta existente

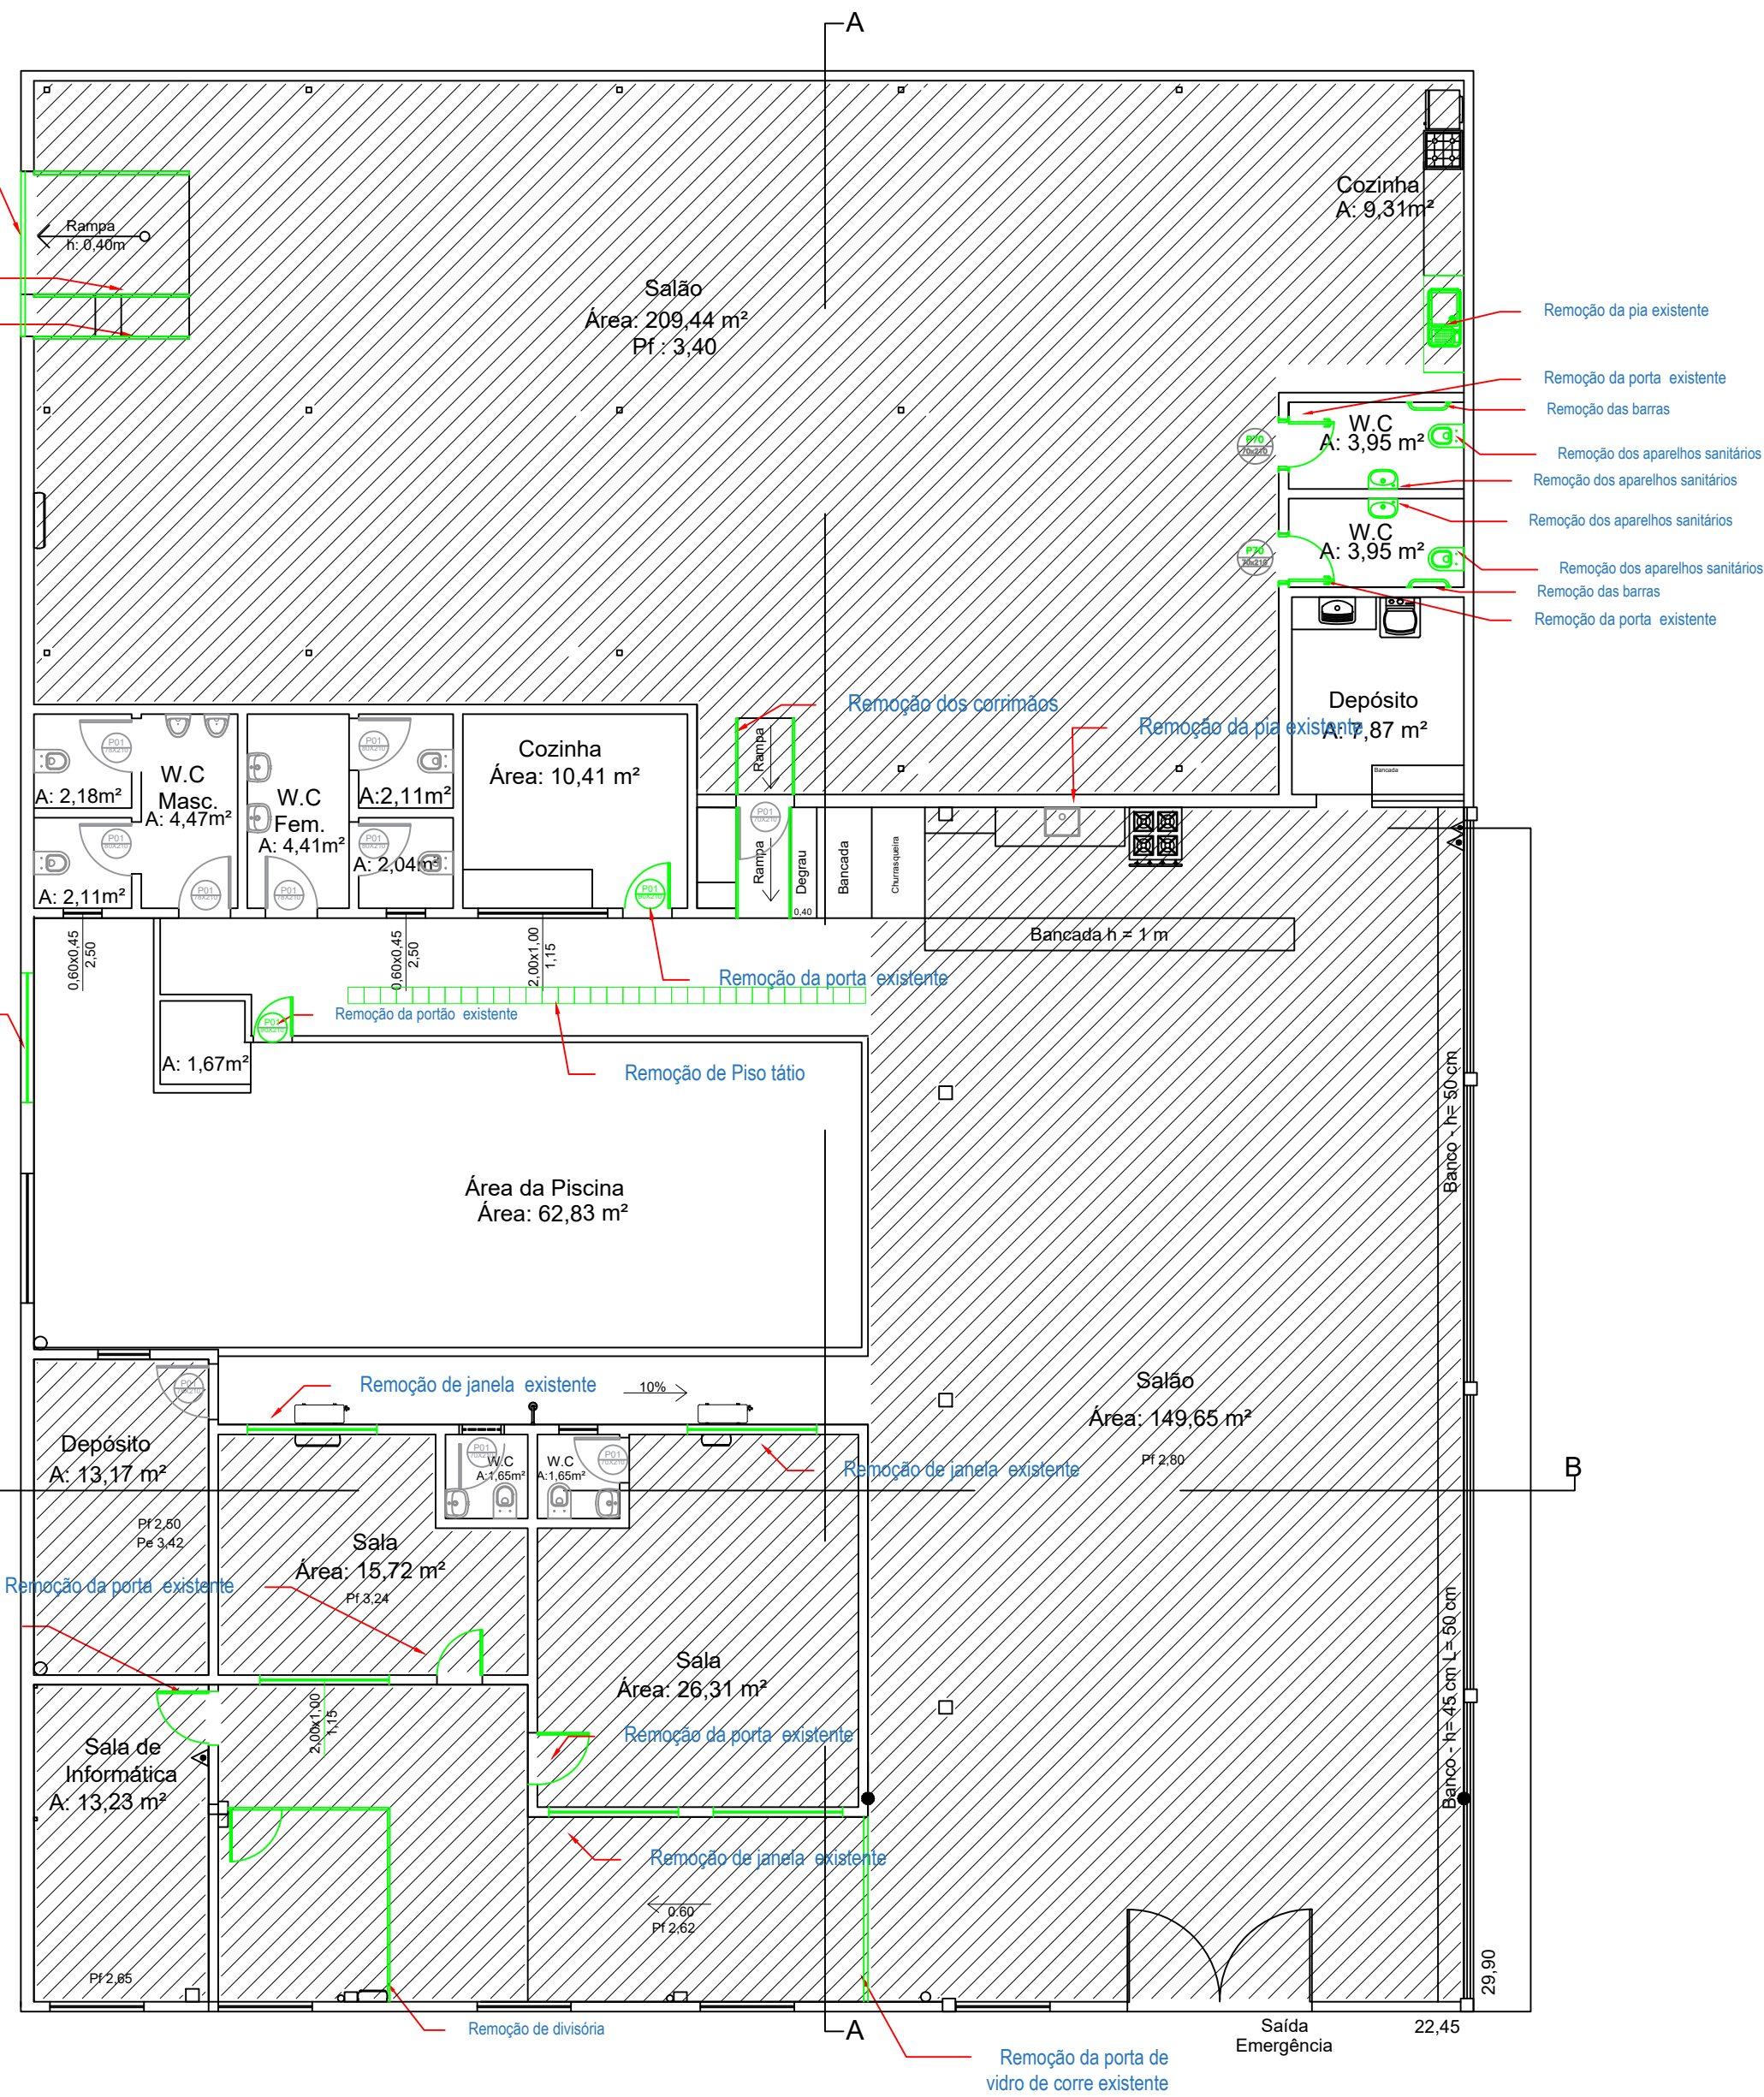

PLANTA BAIXA - REMOÇÕES

Esc: 1:100

- REMOÇÃO DE INSTALAÇÕES
- REMOÇÃO DE FORRO

- Remoção da pia existente
- Remoção da porta existente
- Remoção das barras
- Remoção dos aparelhos sanitários
- Remoção dos aparelhos sanitários
- Remoção dos aparelhos sanitários
- Remoção dos aparelhos sanitários
- Remoção das barras
- Remoção da porta existente

- Remoção de janela existente
- Remoção de porta existente
- Remoção de porta existente
- Remoção de porta existente
- Remoção de janela existente
- Remoção de divisória
- Remoção da porta de vidro de corre existente

DADOS GERAIS			
Projeto de Arquitetura			
PROPRIETÁRIO: PREFEITURA MUNICIPAL DE ITÁPOLIS			
RESPONSÁVEL TÉCNICO: KIMBERLY PIMENTEL - CREA 246.814/D			
ANO DA CONSTRUÇÃO:		ÁREA CONSTRUÍDA: 671,33 m²	
PROPRIETÁRIO			
PREFEITURA MUNICIPAL DE ITÁPOLIS CNPJ - 49979255/0001-37			
RESPONSÁVEL TÉCNICO			
KIMBERLY PIMENTEL ENGENHEIRA CIVIL CREA-MG: 246.814/D			
TIPO DE USO E-3 (Espaço para cultura física) CENTRO MUNICIPAL DE CONVIVÊNCIA DO IDOSO		DATA MAIO 2026	
ENDEREÇO DA OBRA AV. DUQUE DE CAXIAS, QUADRA - 18, ITÁPOLIS - SP		ESCALA INDICADA NO DESENHO	
IMPACTO Engenharia e Arquitetura IMPACTO ENGENHARIA ARQUITETURA LTDA CNPJ 49.631.953/0001-47 End. Av. Ernesto Lopes / 205 / Centro / Coimbra / MG Contato: (32) 98411-7981 / (31) 97266-8738 Email: impactoengenharia.projetos@gmail.com		CONTEÚDO PROJETO EXECUTIVO - REFORMA	
		DESENHO K. PIMENTEL PRANCHA 01/04	