



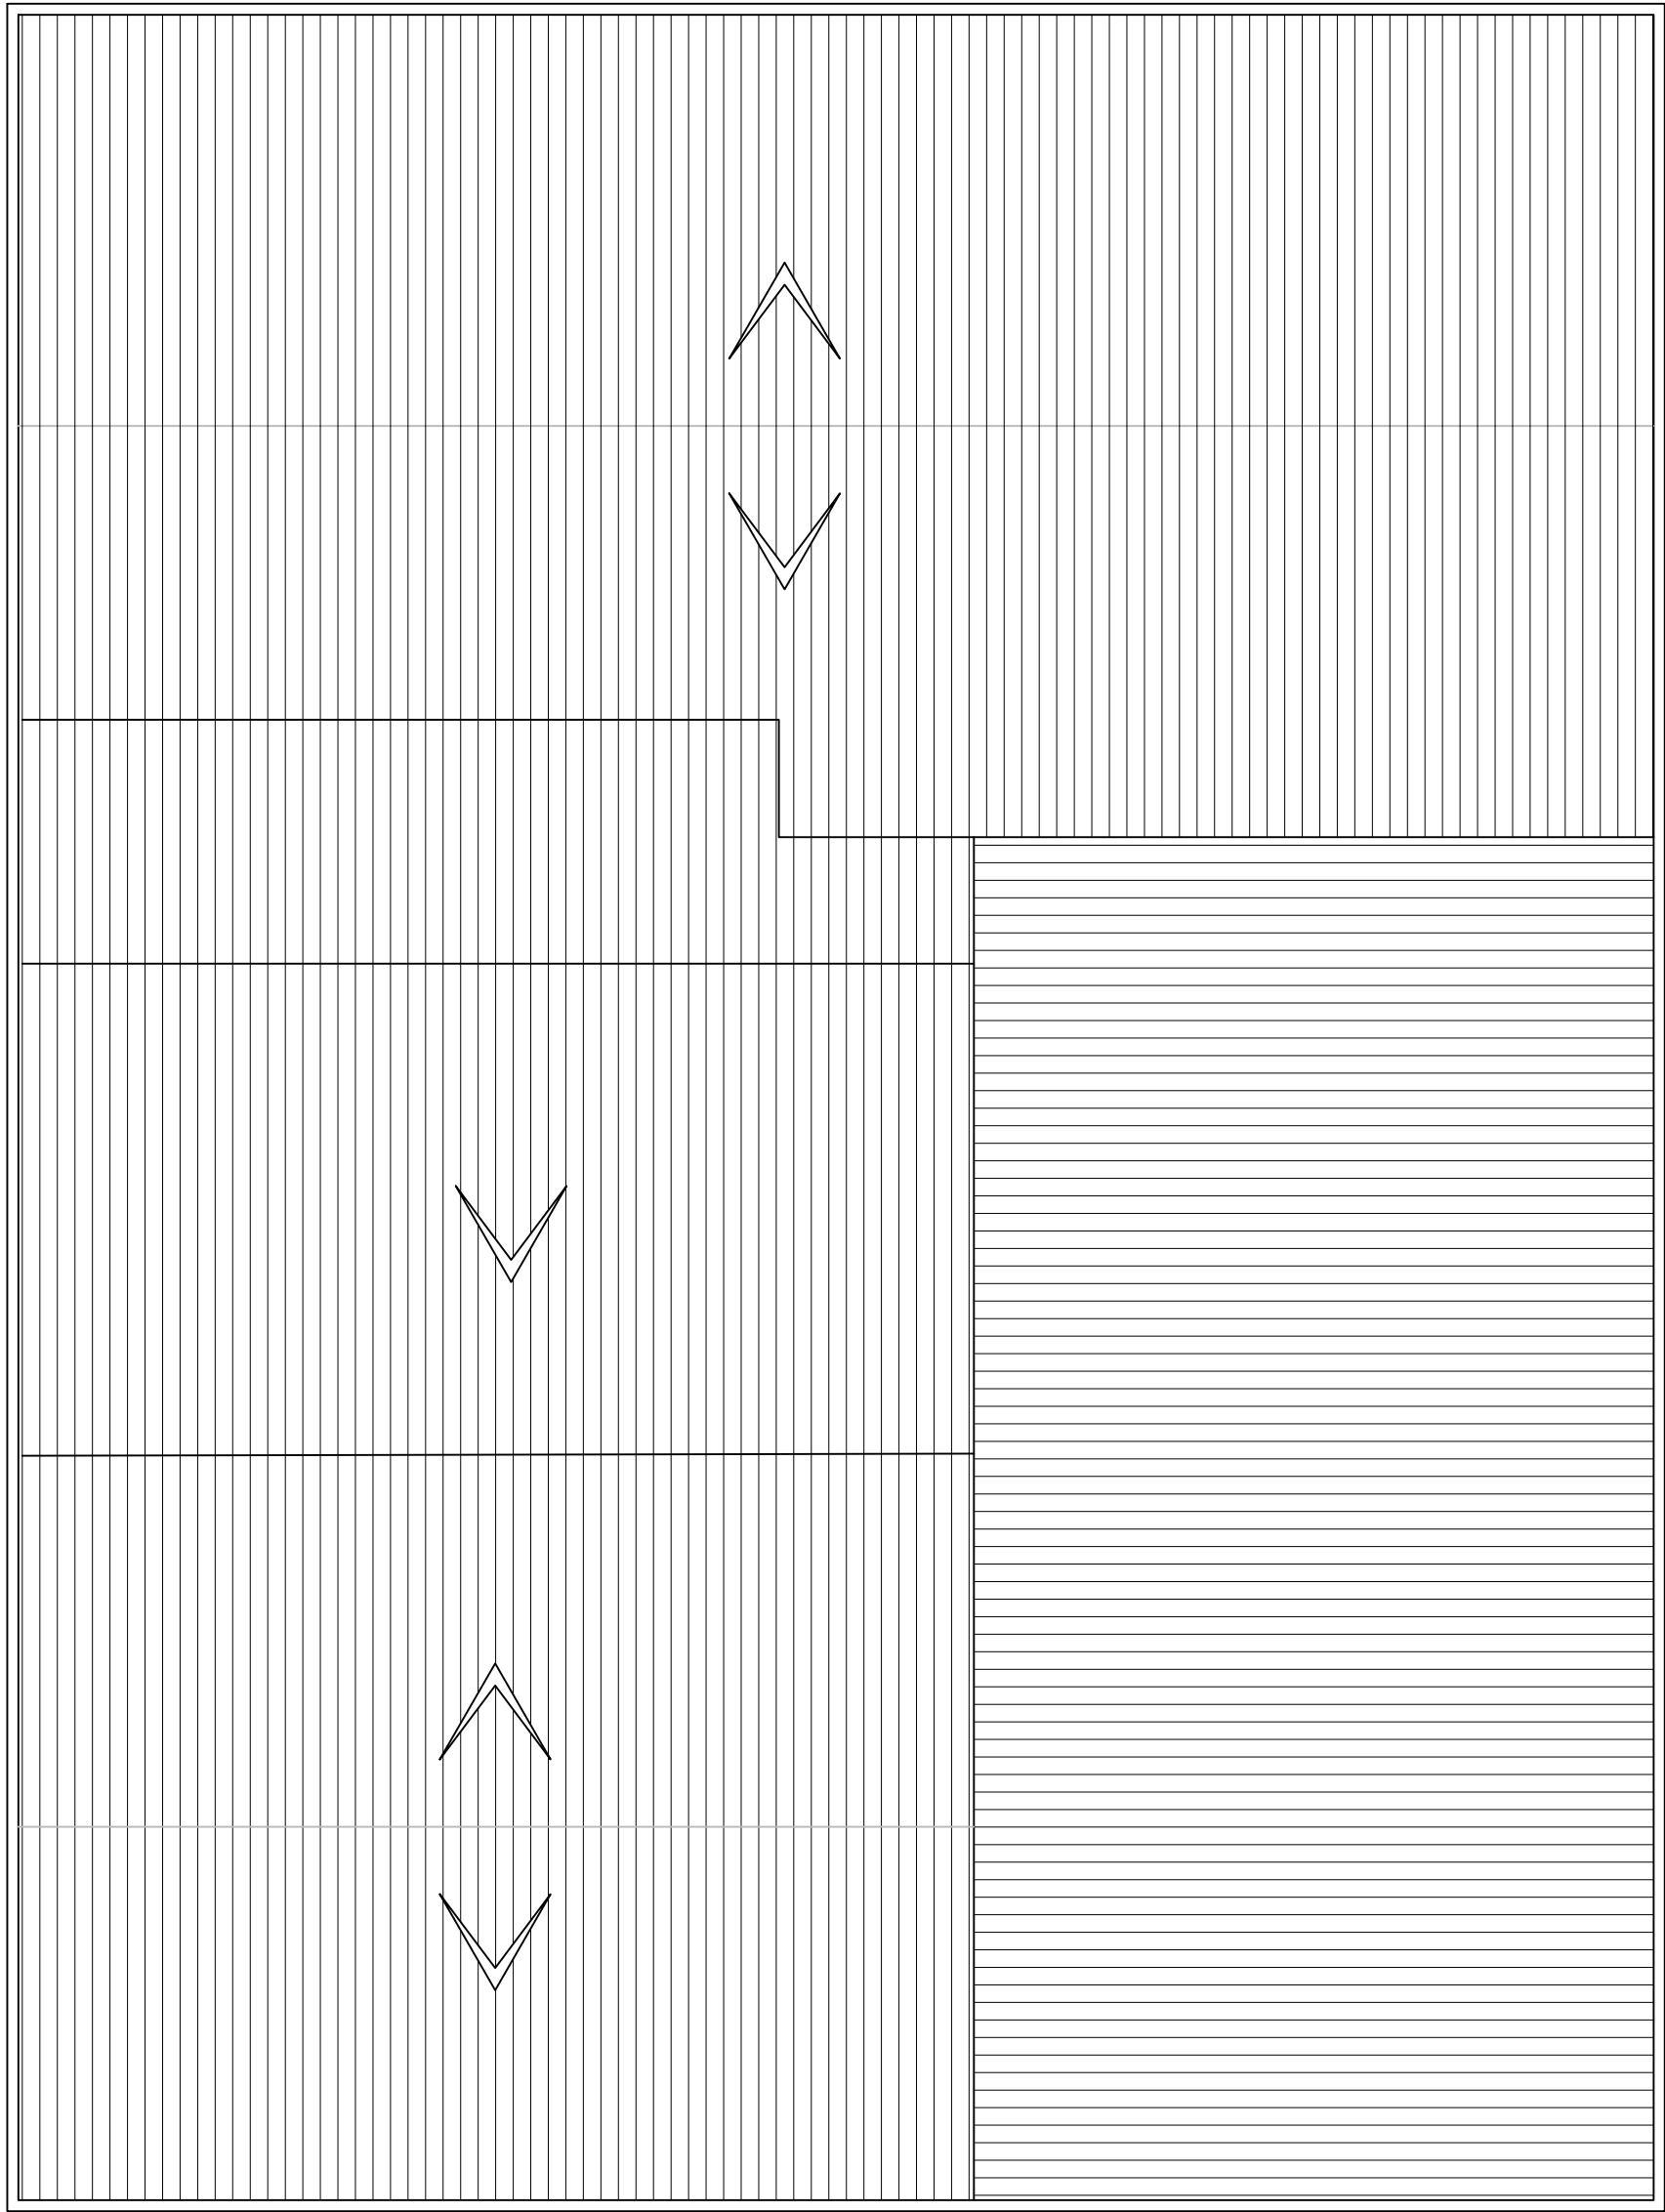


PLANTA BAIXA - COBERTURA

Esc: 1:100

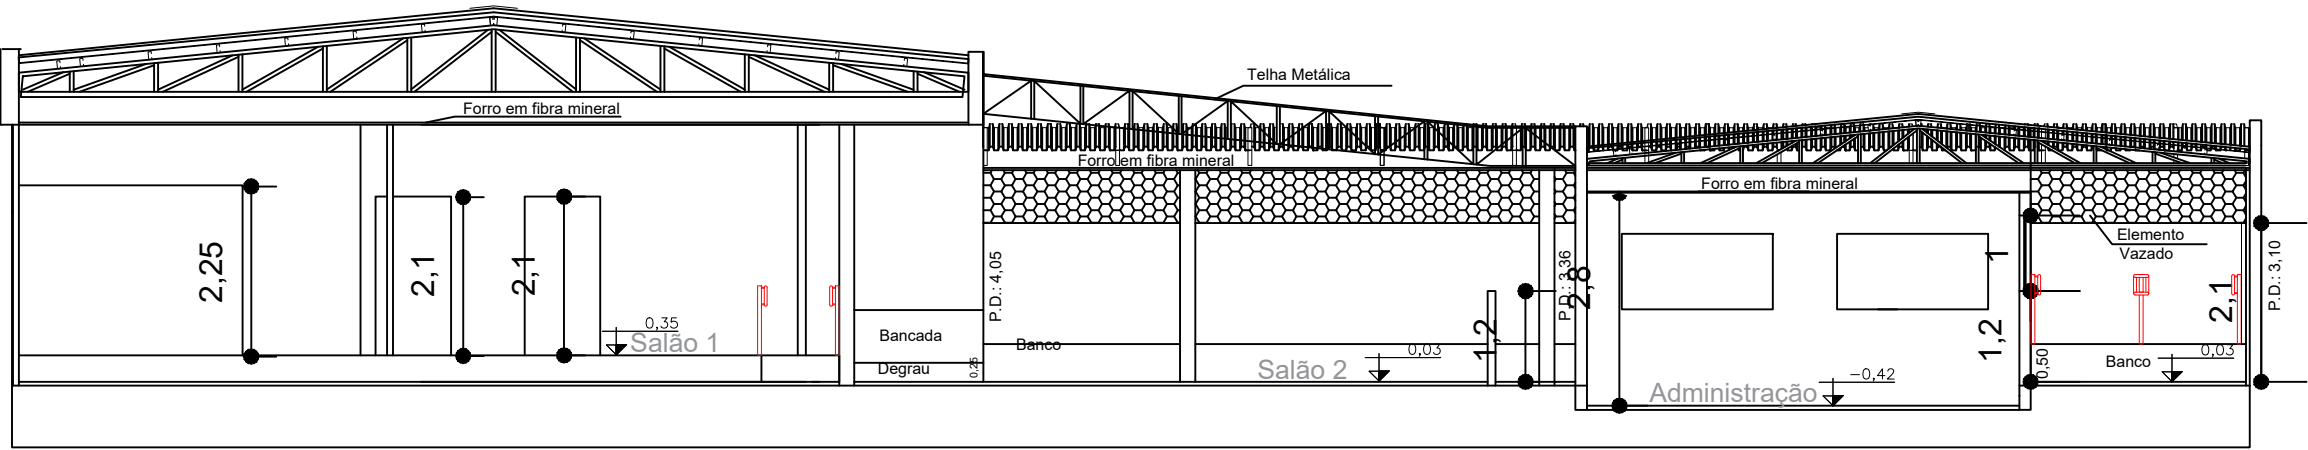


CORTE - AA

Esc: 1:100

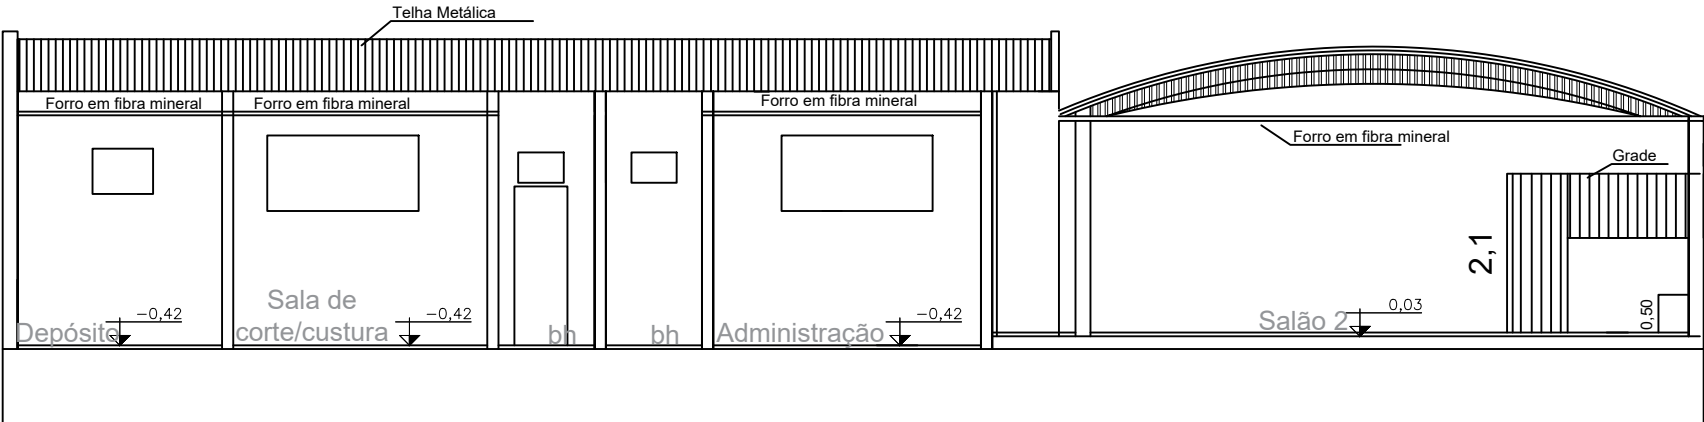


CORTE - BB

Esc: 1:100

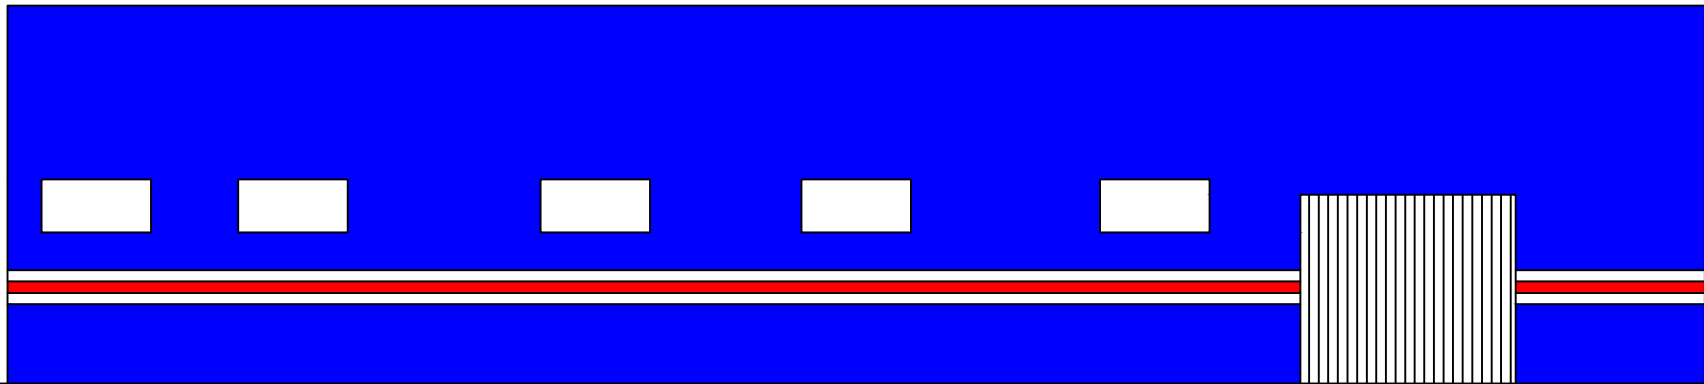

FACHADA

Esc: 1:100

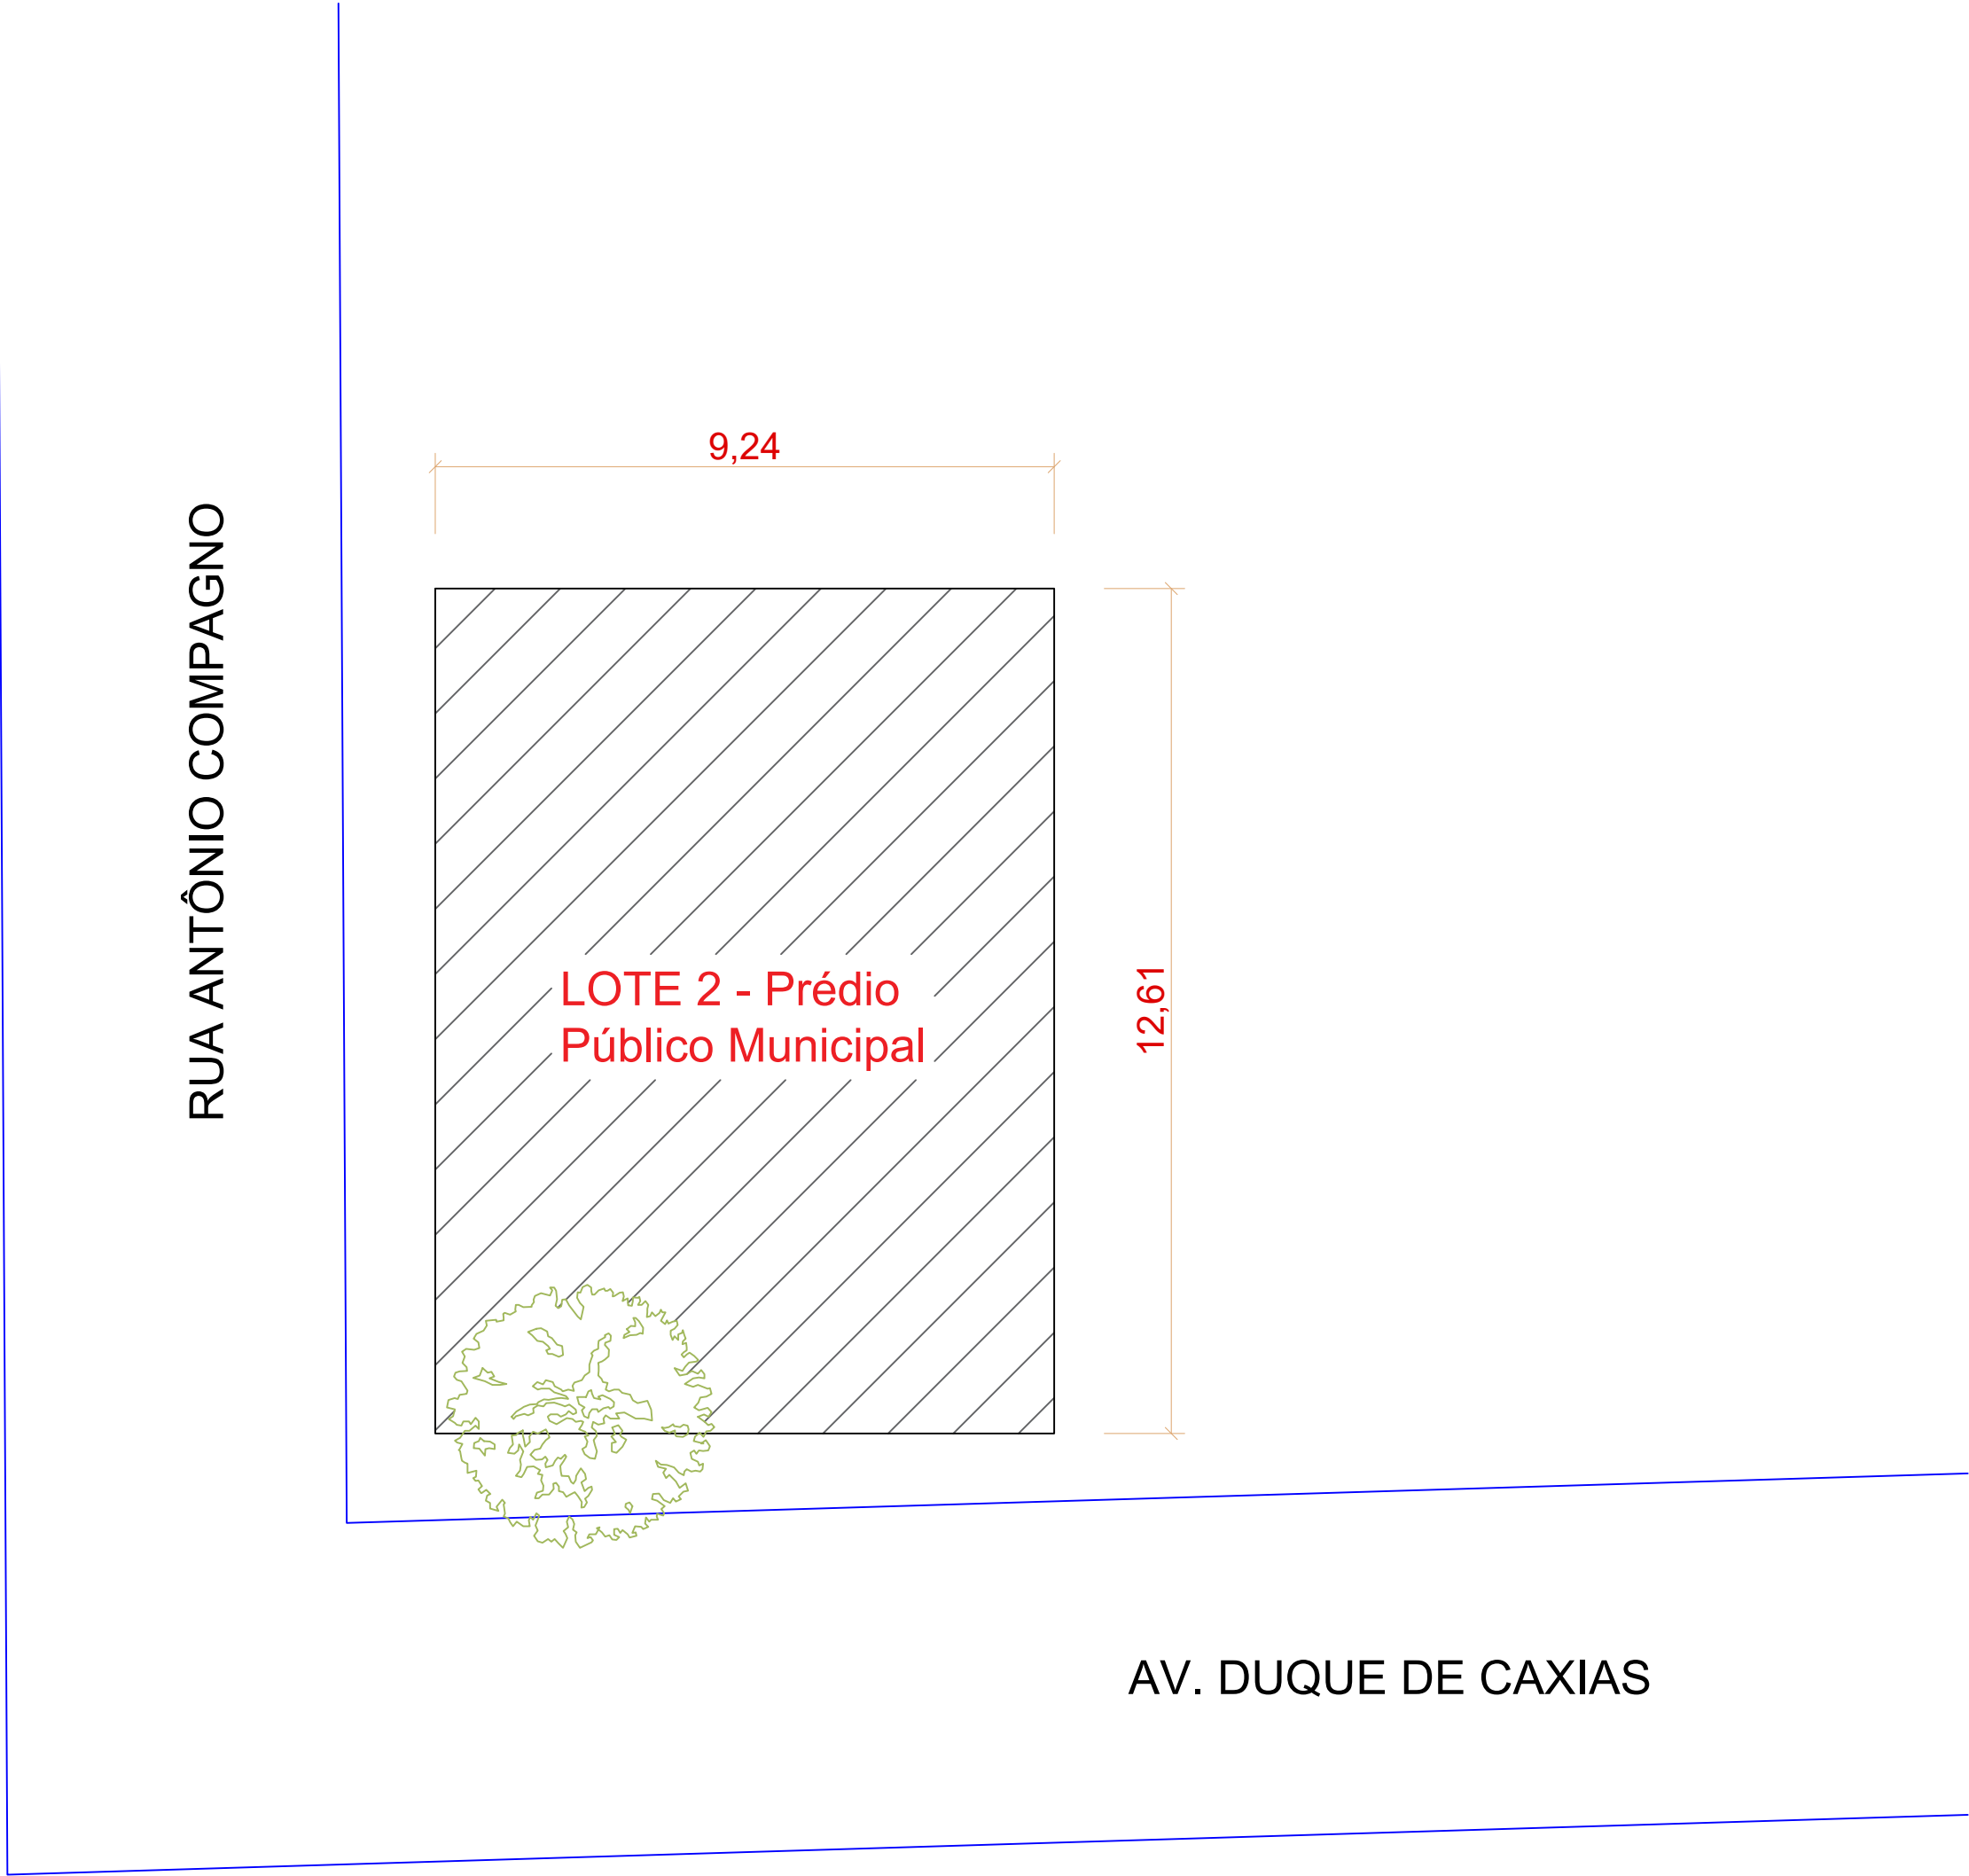

PLANTA BAIXA - SITUAÇÃO

Esc: 1:200

DADOS GERAIS	
Projeto de Arquitetura	
PROPRIETÁRIO:	
PREFEITURA MUNICIPAL DE ITÁPOLIS	
RESPONSÁVEL TÉCNICO:	
KIMBERLY PIMENTEL - CREA 246.814/D	
ANO DA CONSTRUÇÃO:	ÁREA CONSTRUÍDA:
	671,33 m²
PROPRIETÁRIO	
PREFEITURA MUNICIPAL DE ITÁPOLIS CNPJ - 49979255/0001-37	
RESPONSÁVEL TÉCNICO	
KIMBERLY PIMENTEL ENGENHEIRA CIVIL CREA-MG: 246.814/D	
TIPO DE USO	DATA
E-3 (Espaço para cultura física) CENTRO MUNICIPAL DE CONVIVÊNCIA DO IDOSO	MAIO 2026
ENDEREÇO DA OBRA	ESCALA
AV. DUQUE DE CAXIAS, QUADRA - 18, ITÁPOLIS - SP	INDICADA NO DESENHO
IMPACTO ENGENHARIA ARQUITETURA LTDA CNPJ 49.631.953/0001-47 End. Av. Ernesto Lopes / 205 / Centro / Coimbra / MG Contato: (32) 98411-7581 / (31) 97256-8738 Email: impactoengenharia.projetos@gmail.com	DESENHO K. PIMENTEL
CONTEÚDO PROJETO EXECUTIVO - REFORMA	PRANCHA
	04/04