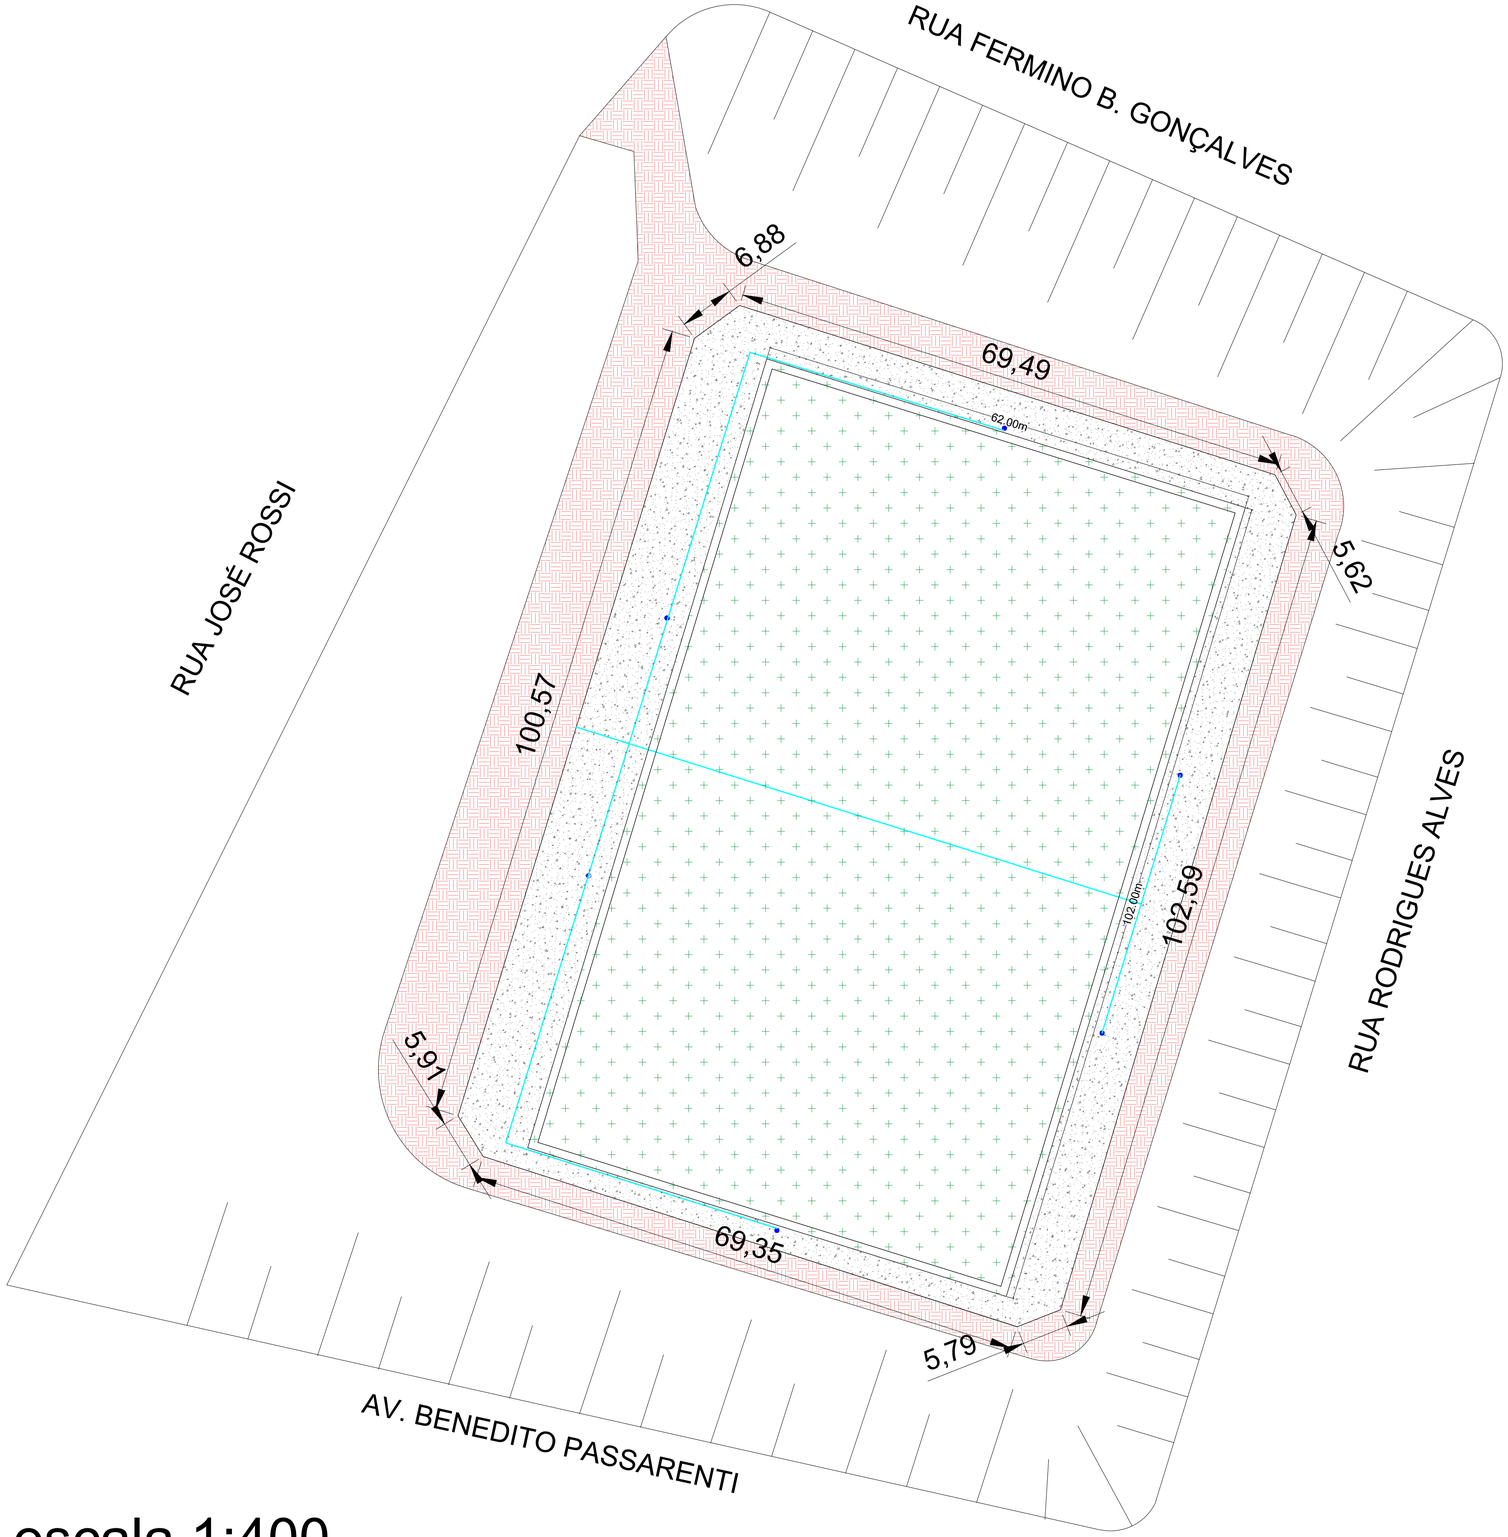



escala 1:400

ÁREA DA REPOSIÇÃO DO GRAMADO = 6.324,00 m²

BRITA = 110,90 m³

PONTO DE ÁGUA = 6

ENCANAMENTO DE ÁGUA = 278m

Prefeitura Municipal de Itápolis
Secretaria de Planejamento Urbanístico
Av. Florêncio Terra, 399 – Centro – Itápolis (SP) Tel: (16) 3263-8000
CNPJ: 49.979.255/0001-37 E-mail: secretariaplanejamento@itapolis.sp.gov.br

Título : REPOSIÇÃO DO GRAMADO E ADEQUAÇÕES NO CAMPO DO FLAMENGO

Proprietário : Prefeitura Municipal de Itápolis

Endereço : RUA JOSÉ ROSSI, S/N - CENTRO -
QUADRA: 420 / LOTE: 006-00

Escala : indicada

Data : Maio / 2026

Nº Processo : -/-

Situação :




Proprietário
Prefeitura Municipal de Itápolis
Vladimir do Carmo Reggiani

Responsável Técnico
Arquiteto - Fábio Palanque
CAU nº A272170-8

Áreas:

Desenhista :

ART:

Observações :

Folha : 01/01