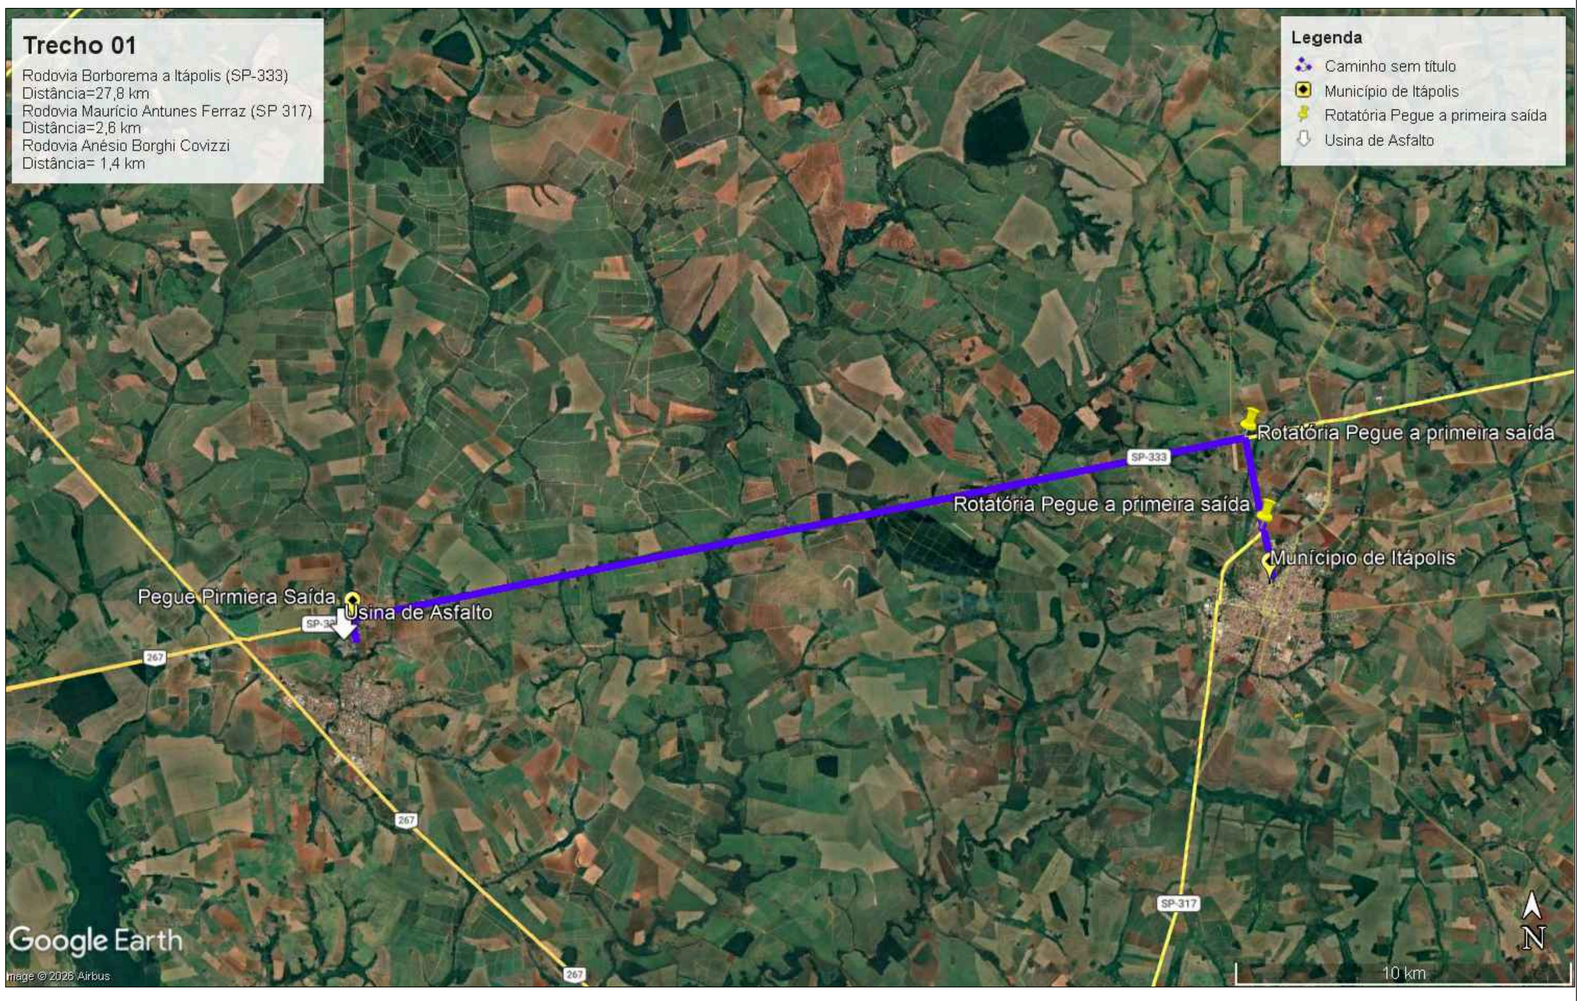


Prefeitura Municipal de Itápolis
Secretaria de Planejamento Urbanístico

Av. Florêncio Terra, 399 – Centro – Itápolis (SP) Tel: (16) 3263-8000
CNPJ: 49.979.255/0001-37 E-mail: secretariaplanejamento@itapolis.sp.gov.br

Título:	Trajeto Usina de Asfalto – (Itápolis/SP Borborema/SP)
Proprietário:	Municipio de Itápolis – SP
Endereço :	Usina de Asfalto – Município de Borborema Rua Oswald de Andrade – Jd. Boa Vista – Município de Itápolis
Escala :	1/1000
Data :	JULHO/2026
Nº Processo :	-/-
Situação:	

Proprietário
Prefeitura Municipal de Itápolis
Vladimir do Carmo Reggiani

Responsável Técnico
Eng.ª Angélica Zanetti Vicente
CREA nº 506.076.004-8

Projetista :

Legenda:

Trajeto - Município de Itápolis
Município de Borborema

31,80 Km — Distância: Usina de Asfalto - Borborema
Vias a serem recapeadas - Itápolis

ART:
2620262169761

Folha :
Única

Assinado por 2 pessoas: ANGELICA ZANETTI VICENTE e VLADIMIR DO CARMO REGGIANI
Para verificar a validade das assinaturas, acesse https://itapolis.1doc.com.br/verificacao/2E48-86D4-C521-425F e informe o código 2E48-86D4-C521-425F

VERIFICAÇÃO DAS ASSINATURAS

Código para verificação: 2E48-86D4-C521-425F

Este documento foi assinado digitalmente pelos seguintes signatários nas datas indicadas:

ANGELICA ZANETTI VICENTE (CPF 200.XXX.XXX-80) em 08/07/2026 12:35:10 GMT-03:00
Papel: Parte
Emitido por: Sub-Autoridade Certificadora 1Doc (Assinatura 1Doc)

VLADIMIR DO CARMO REGGIANI (CPF 093.XXX.XXX-83) em 08/07/2026 15:11:51 GMT-03:00
Papel: Parte
Emitido por: Sub-Autoridade Certificadora 1Doc (Assinatura 1Doc)

Para verificar a validade das assinaturas, acesse a Central de Verificação por meio do link:

https://itapolis.1doc.com.br/verificacao/2E48-86D4-C521-425F