
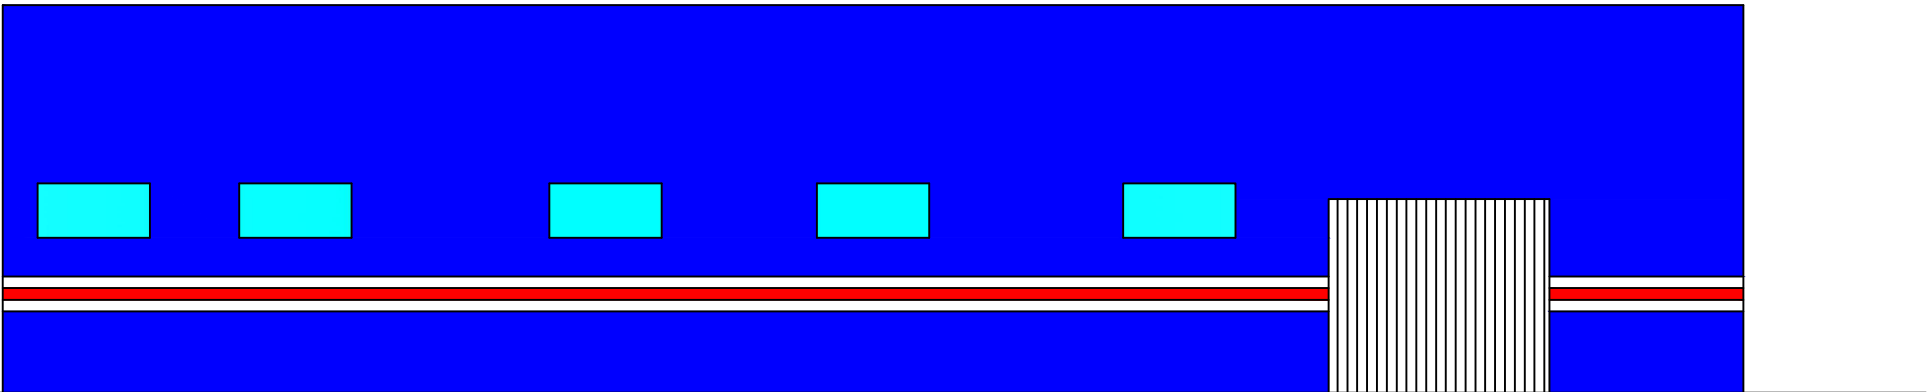
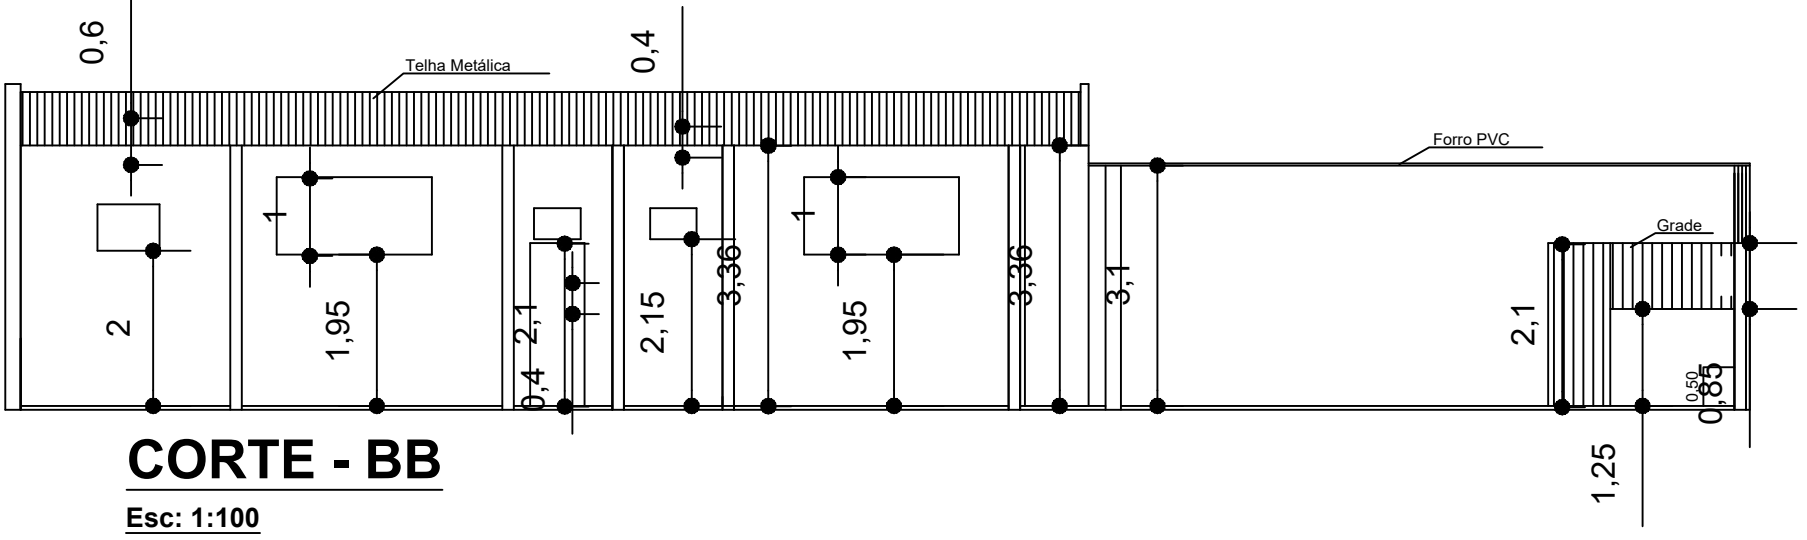
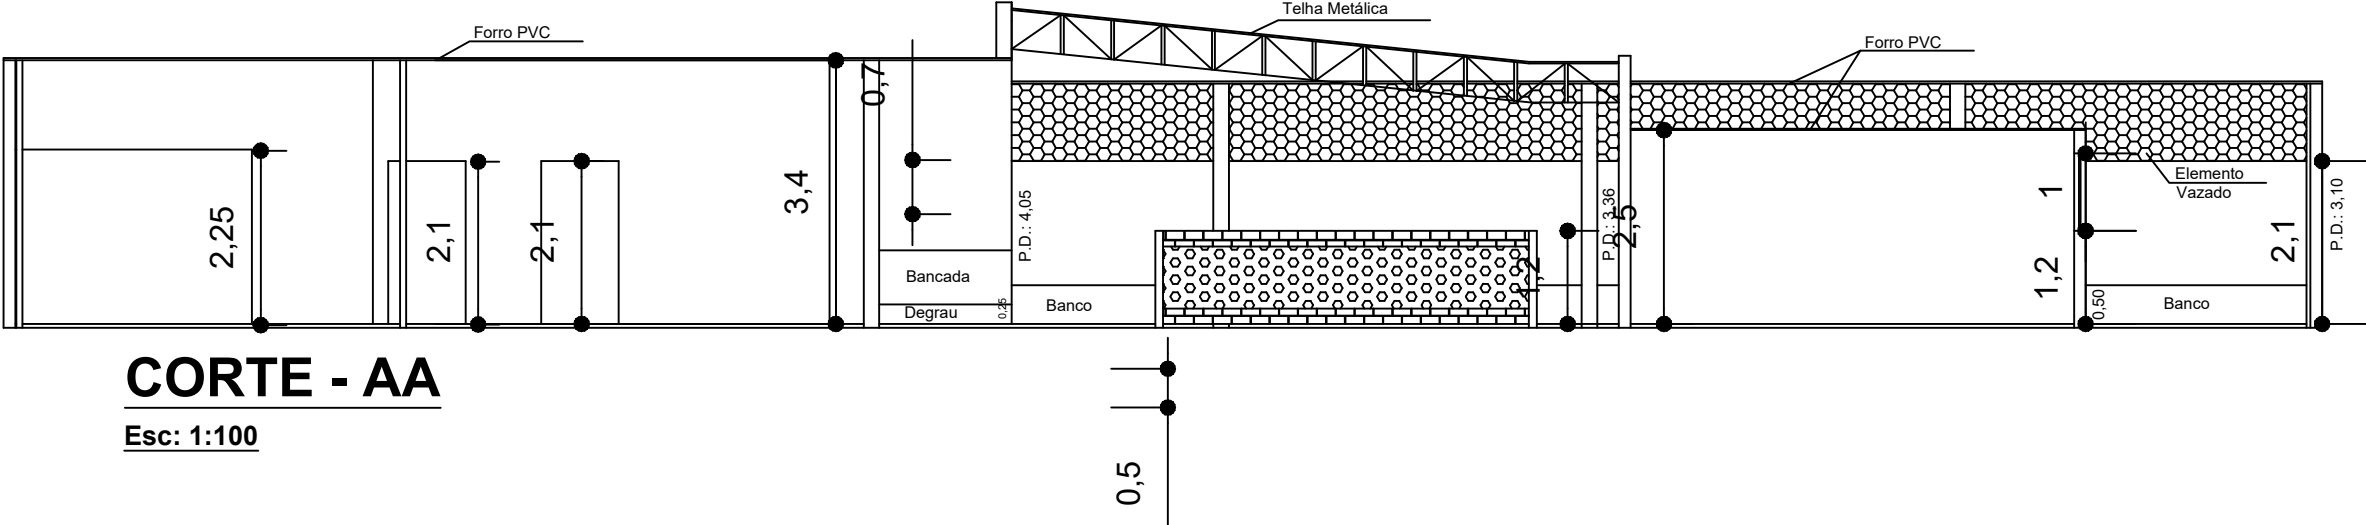


PLANTA ARQUITETÔNICA

Esc: 1:100

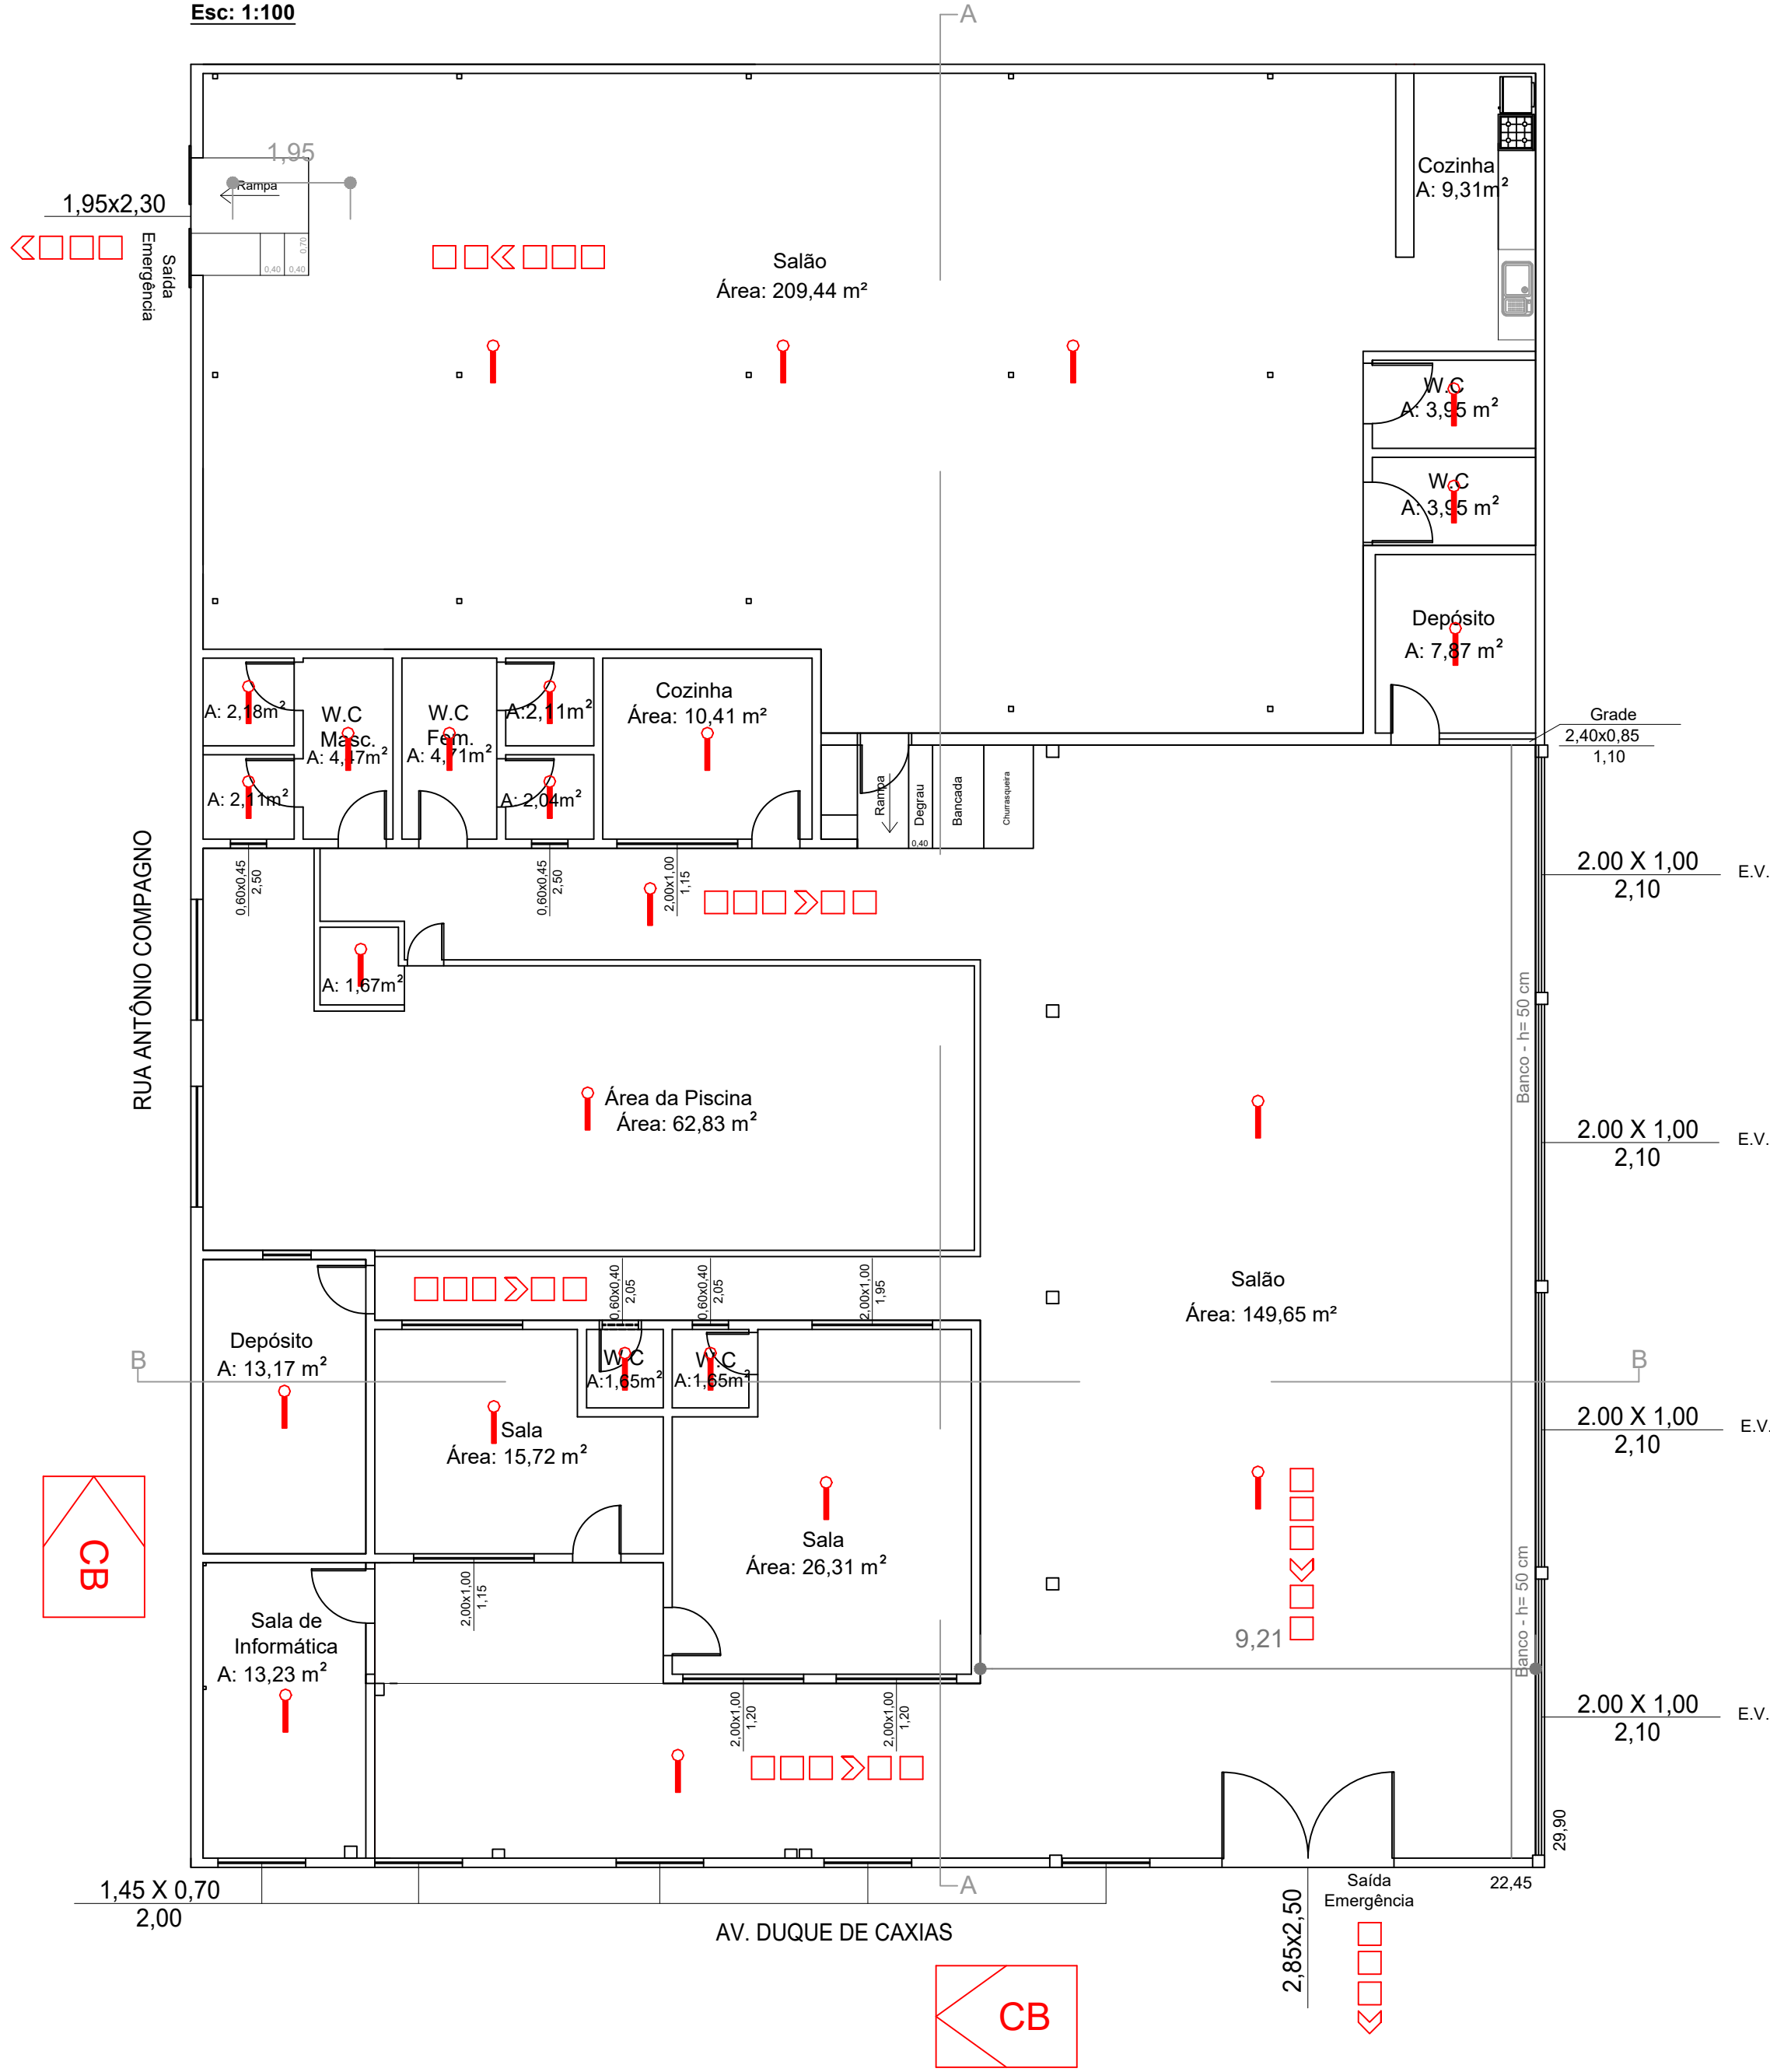

FACHADA

Esc: 1:100

LEGENDA


	Extintor portátil de Pó Químico Seco
	Extintor portátil de Água Pressurizada
	Extintor portátil de Dioxido de Carbo - CO²
	Ponto de Iluminação de Emergência
	Ponto de Iluminação de Emergência - Balizamento
	Direção do fluxo da Rota de Fuga
	Saída final da Rota de Fuga
	Acesso de viatura na edificação ou área de risco

"O Sistema de sinalização de emergência atenderá ao contido na Instrução Técnica nº 20 do CBPMESP".

PROJETO ARQUITETÔNICO

FOLHA ÚNICA

OCUPAÇÃO: .....CENTRO MUNICIPAL DE CONVIVÊNCIA DO IDOSO  
LOCAL: .....AV. DUQUE DE CAXIAS, QUADRA - 18, ITÁPOLIS - SP  
PROPRIETÁRIO: .....Prefeitura Municipal de Itápolis  
CNPJ - 49979255/0001-37

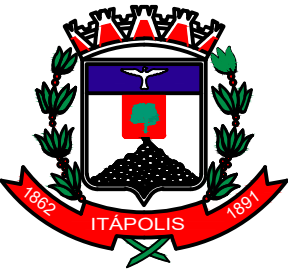

SITUAÇÃO: SEM ESCALA

N.M.

AV. FRANCISCO ANTÔNIO DE ABREU  
R. ANTÔNIO COMPAGNO  
AV. FREI PAULO LUIZ  
AV. DUQUE DE CAXIAS

Eng. Civil -  
CREA -

Prefeitura Municipal de Itápolis  
CNPJ - 49979255/0001-37

QUADRO DE ÁREAS

ÁREAS m²  
TERRENO 1.930,46  
CONSTRUÇÃO 1.111,91  
LIVRE 818,55