



LEGENDA	
	Guias
	Sarjetas
	Área a ser recapeada

Relação de Trechos a serem recapeados	
Trechos	Leito Carroçável (m²)
Trecho 01	1.844,21
Trecho 02	806,48
ÁREA TOTAL	2.650,69


AVENIDA VICENTE GRANUCCI (TRECHO 01) - Área de Recapeamento: 1.844,21 m²
AVENIDA JOSÉ BELARMINO (TRECHO 02) - Área de Recapeamento: 806,48 m²

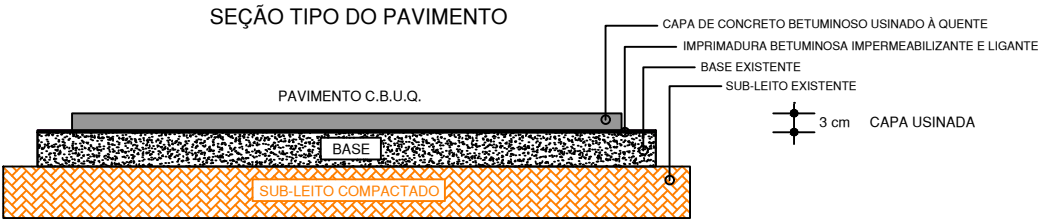

Seção Transversal - S/Escala
Avenida Vicente Granucci (TRECHO 01)

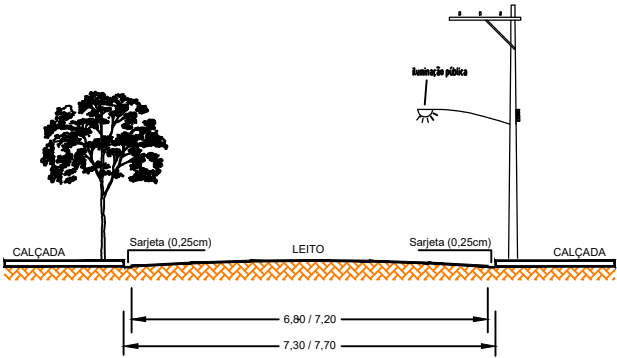

Seção Transversal - S/Escala
Avenida José Belarmino (TRECHO 02)

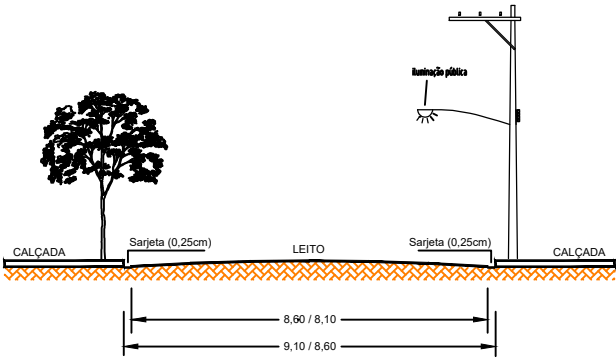

Prefeitura Municipal de Itápolis
Secretaria de Planejamento Urbanístico
Av. Florêncio Terra, 399 - Centro - Itápolis (SP) Tel: (16) 3263-8000
CNPJ: 49.979.255/0001-37 E-mail: secretariaplanejamento@itapolis.sp.gov.br

Título: Recapeamento Asfáltico em Vias Públicas

Proprietário: Prefeitura Municipal de Itápolis

Endereço: Avenida Vicente Granucci (Trecho 01) - entre Rua Daniel Moro e Rua Boadeira
Avenida José Belarmino (Trecho 02) - entre Rua Oswald de Andrade e Rua Boadeira

Escala: 1:500 Data: Maio / 2026 N° Processo: -/-

Situação:

VIDE PLANTA DE LOCALIZAÇÃO

Proprietário: Prefeitura Municipal de Itápolis
Vladimir do Carmo Reggiani

Responsável Técnico: Eng.º Civil - Angélica Zanetti Vicente
CREA nº 506.076.004-8

Assin: Área Total de Recapeamento Asfáltico : 2.650,69 m²

Desenhista: ART: 2620261633555

Observações: Folha: 01/04



VERIFICAÇÃO DAS ASSINATURAS



Código para verificação: C01D-40BC-750F-34B3

Este documento foi assinado digitalmente pelos seguintes signatários nas datas indicadas:



ANGELICA ZANETTI VICENTE (CPF 200.XXX.XXX-80) em 27/05/2026 11:28:36 GMT-03:00

Papel: Parte

Emitido por: Sub-Autoridade Certificadora 1Doc (Assinatura 1Doc)



VLADIMIR DO CARMO REGGIANI (CPF 093.XXX.XXX-83) em 27/05/2026 16:42:51 GMT-03:00

Papel: Parte

Emitido por: Sub-Autoridade Certificadora 1Doc (Assinatura 1Doc)

Para verificar a validade das assinaturas, acesse a Central de Verificação por meio do link:

<https://itapolis.1doc.com.br/verificacao/C01D-40BC-750F-34B3>