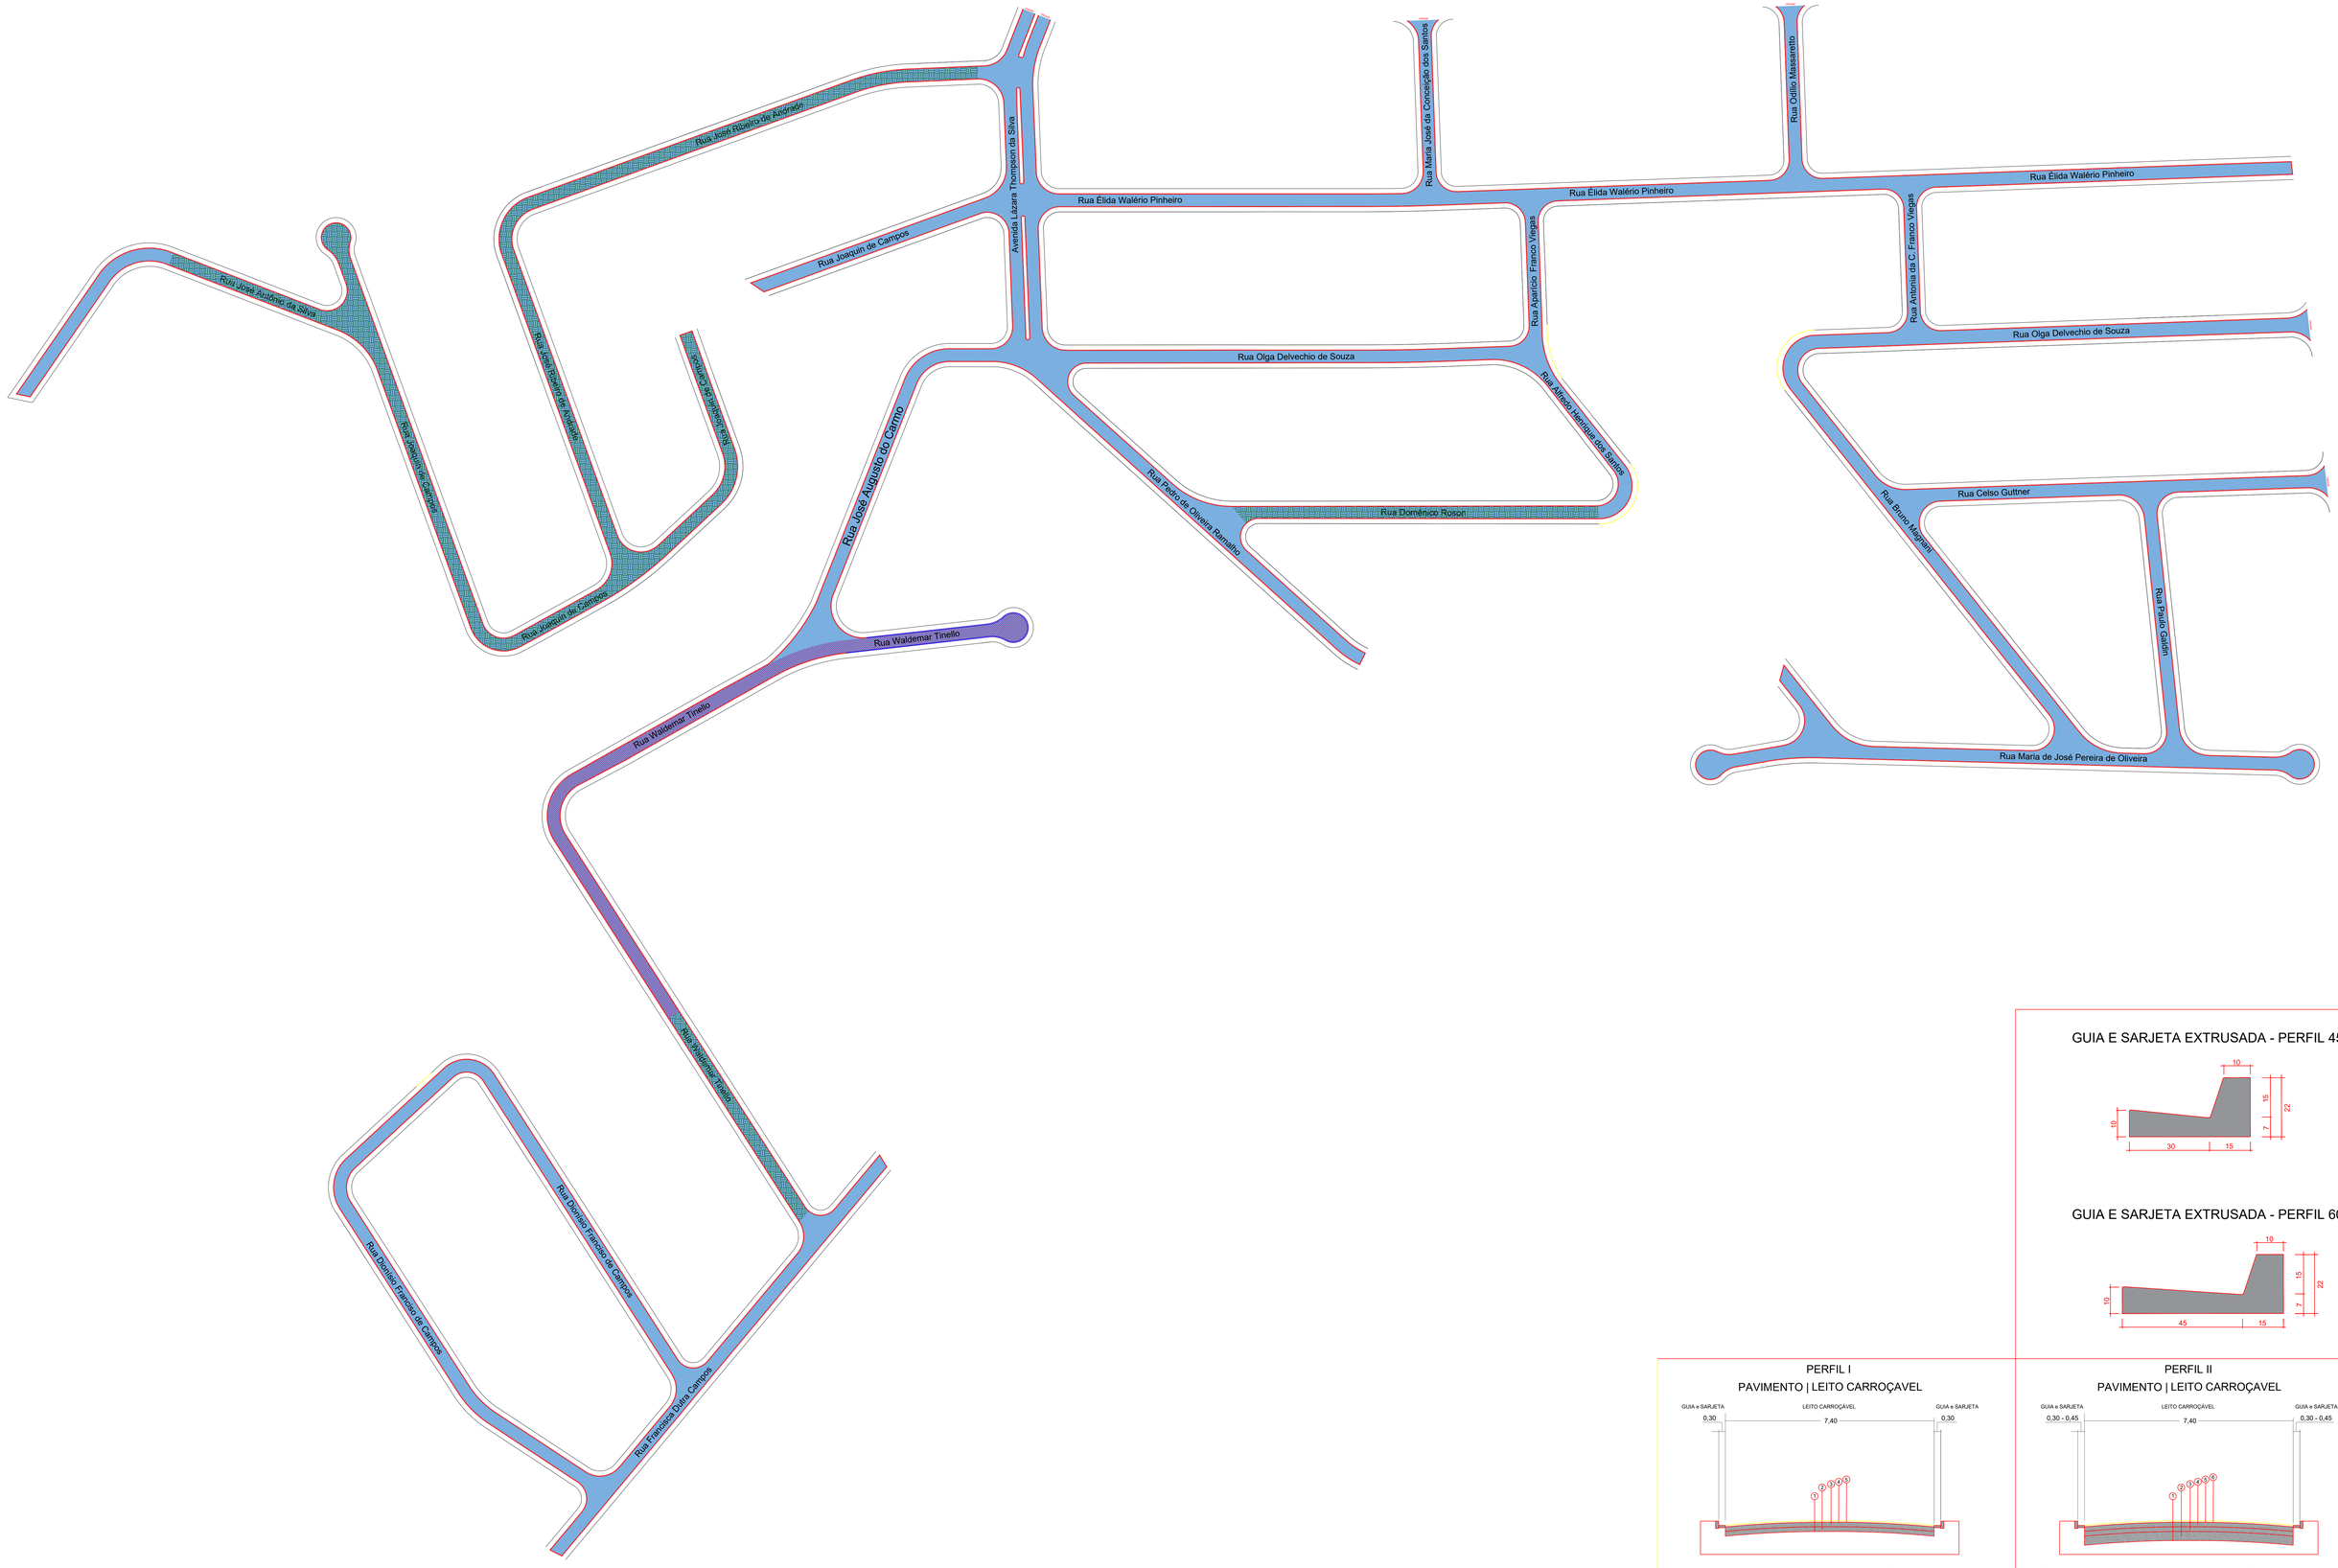

GUIA E SARJETA EXTRUSADA - PERFIL 45

GUIA E SARJETA EXTRUSADA - PERFIL 60

PERFIL I

PAVIMENTO | LEITO CARROÇAVEL

1 ABERTURA DE CAIXA ATÉ 0,25m
2 BASE EM MACADAME - 0,15m
3 BICA GRADUADA (BGS) - 0,10m
4 IMPRIMAÇÃO LIGANTE
5 CAPA CBUQ - 0,03 m

PERFIL II

PAVIMENTO | LEITO CARROÇAVEL

1 ABERTURA DE CAIXA ATÉ 0,40m
2 RACHÃO - 0,40m
3 BASE EM MACADAME - 0,15m
4 BICA GRADUADA (BGS) - 0,10m
5 IMPRIMAÇÃO LIGANTE
6 CAPA CBUQ - 0,03 m

QUANTITATIVOS							
GUIA E SARJETA - PERFIL 45	13.428,05 ml.	GUIA E SARJETA - PERFIL 60	220,30 ml.	FRESAGEM	85,45 m²	ABERTURA DE CAIXA	45.175,58 m²
trecho linear	10.802,87 ml.	trecho linear	159,84 ml.	LIMPEZA DE CAMADA VEGETAL	11.915,34 m²	PAV. ASFÁLTICA - PERFIL 01	53.469,00 m²
trecho curvo	2.625,18 ml.	trecho curvo	60,46 ml.	REGULARIZAÇÃO E COMPACTAÇÃO	11.915,34 m²	PAV. ASFÁLTICA - PERFIL 02	3.621,93 m²

LEGENDA

- GUIA E SARJETA - PERFIL 45
- GUIA E SARJETA - PERFIL 60
- REGULARIZAÇÃO E COMPACTAÇÃO
- PAVIMENTAÇÃO ASFÁLTICA

PERFIS DE PAVIMENTAÇÃO

- PERFIL 01
- PERFIL 02

ASSUNTO: PAVIMENTAÇÃO DO LOTEAMENTO CAMINHOS DO SOL

LOCAL: CAMINHOS DO SOL

DATA: AGOSTO/2024 | ESCALA: 1:1250 | DESENHO: Arq. e Urb. Guilherme Zanutto Lauvino

folha 01