



PLANTA BAIXA - VESTIÁRIO E REFEITÓRIO
ESC. 1/125

TABELA DE ESQUADRIAS - PORTAS							
COD	LARG/ VÃO (m)	ALT (m)	PEIT (m)	ÁREA (M²)	MAT	OBSERVAÇÃO	QUANT.
P-1	0,8000	2,1000	-	1,6800	METÁLICA EM AÇO CARBONO	GIRO	3
P-2	1,6000	2,1000	-	3,3600	METÁLICA	2 PORTAS DE GIRO	2
P-3	0,8000	1,7000	-	1,3600	METÁLICA EM AÇO CARBONO/GRADIL	GIRO	1
P-4	1,2000	1,5000	-	1,8000	METÁLICA/GRADIL	GIRO	1
P-5	0,6000	1,8000	-	1,0800	PORTINHOLA METÁLICA	GIRO	23
P-6	0,8000	2,1000	-	1,6800	METÁLICA	CORRER	1
P-7	1,6000	2,1000	-	3,3600	MADEIRA PINTADA	CORRER	1
P-8	0,9500	2,1000	-	1,9950	METÁLICA (ACESSÍVEL)	CORRER	1
P-9	0,8000	2,1000	-	1,6800	MADEIRA	GIRO	1
P-10	0,6000	0,6000	-	0,3600	METÁLICA	GIRO	2

TABELA DE ESQUADRIAS - JANELAS							
COD	LARG (m)	ALT (m)	PEIT (m)	ÁREA (M²)	MAT	OBSERVAÇÃO	QUANT.
J-1	1,0000	0,4000	2,1000	0,4000	METÁLICA EM AÇO CARBONO/GRADIL	BASCULANTE	3
J-2	1,5000	1,5000	1,1000	2,2500	METÁLICA EM AÇO CARBONO/GRADIL	BASCULANTE	14
J-3	1,5000	1,0000	0,9000	1,5000	METÁLICA	ABRIR (PASSA PRATO)	1
J-4	2,5000	0,4000	2,1000	1,0000	METÁLICA EM AÇO CARBONO/GRADIL	BASCULANTE	9

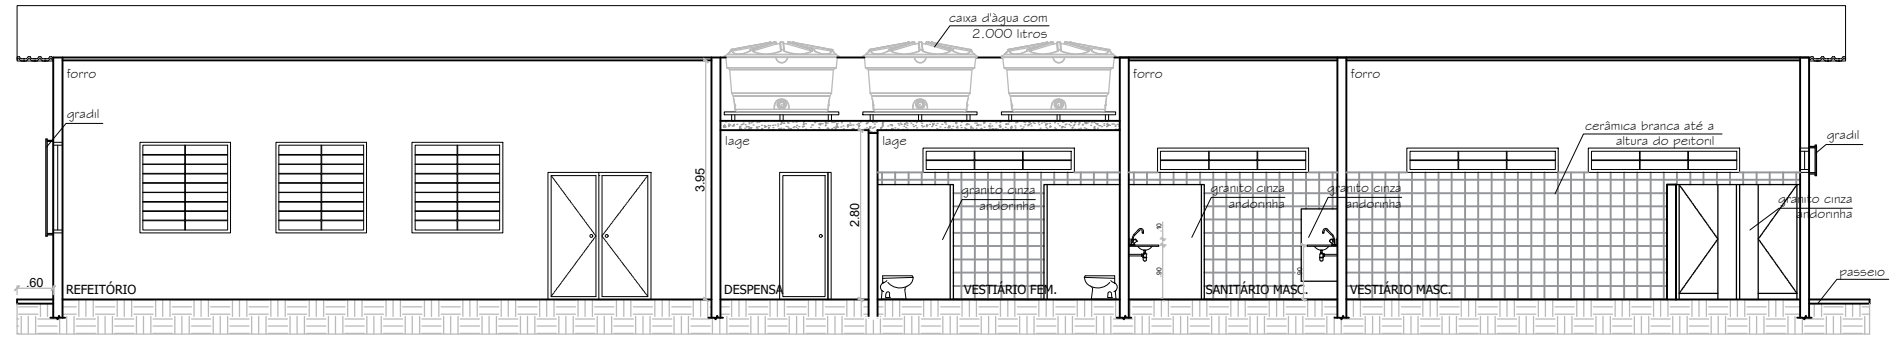

CORTE A
ESC. 1/125

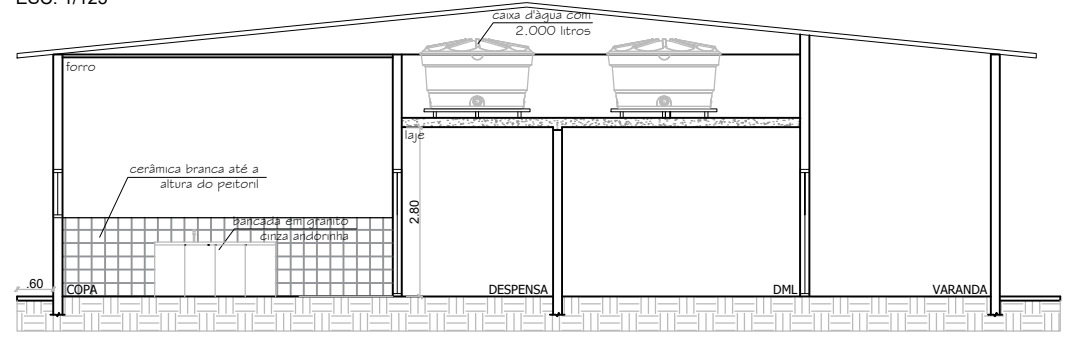

CORTE B
ESC. 1/125

- Notas:**
- 01 Verificar todas as medidas e cotas de nível em obra.
 - 02 Não tomar medidas em escala.
 - 03 Prever projeto estrutural para as construções novas
 - 04 As medidas devem ser conferidas no local por todos os fornecedores.
 - 05 Para especificações complementares, ver Memorial Descritivo.
 - 06 Prever impermeabilização em todas as áreas molhadas e onde mais for necessário.
 - 07 Prever caimento do piso para os ralos
 - 08 Qualquer discrepância entre o projeto e a obra deverá ser comunicada ao arquiteto responsável, para que o mesmo possa fornecer a solução adequada.
 - 09 Sanitário PNE conforme NBR9050 atualizada
 - 10 Para construção do Refeitório/Vestiário e Administrativo, deverá ser realizada a canalização do córrego com licenciamento nos órgãos oficiais responsáveis.
 - 11 Para implantação das edificações novas, verificar a necessidade de retirada e licenciamento das árvores.
 - 12 Previsto movimentação de solo e criação de platôs para as edificações

PREFEITURA DO MUNICÍPIO DE ITATIBA

SECRETARIA DE OBRAS E SERVIÇOS PÚBLICOS
AVENIDA LUCIANO CONSOLINE, Nº 600, JARDIM DE LUCCA, ITATIBA - SP, CEP 13253-205



ASSUNTO: Melhorias e Adequações no Depósito de Materiais Pesados da Secretaria de Obras e Serviços Públicos	VESTIÁRIO E REFEITÓRIO 1	FOLHA
LOCAL: Rua Maria Biasotto Piovesana, 348 - Jardim Piovesana		07/14
Processo: -	PROJETO: Arq e Urb. Guilherme Zanutto Laurino	Rev 01
DATA: 03/2025	ESCALA: Indicada	DESENHO: Setor de Projetos