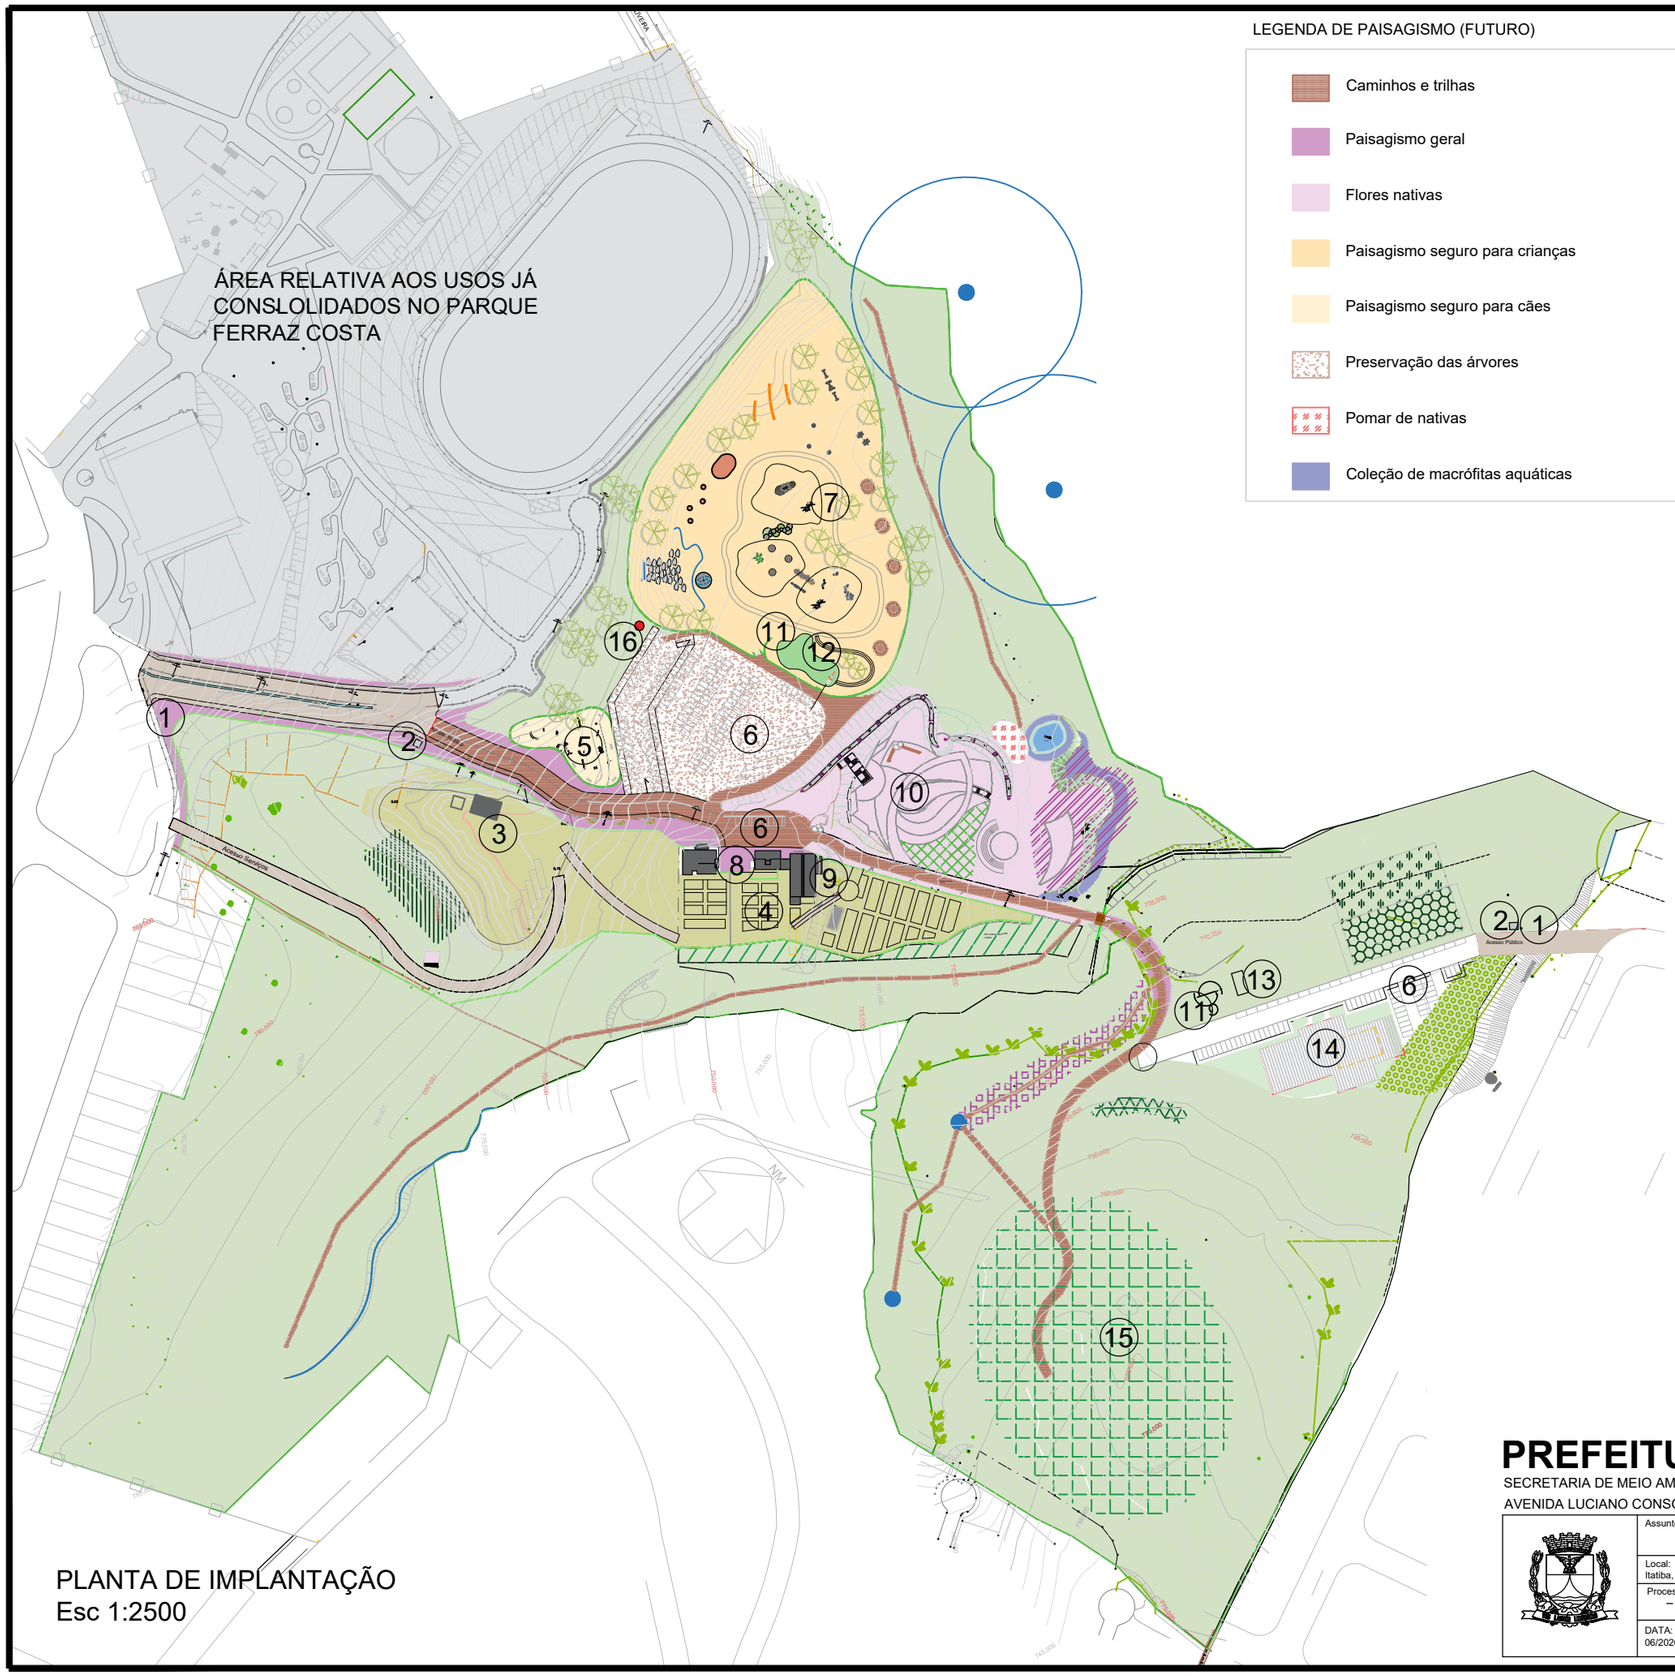


PLANTA DE IMPLANTAÇÃO
Esc 1:2500

LEGENDA DE PAISAGISMO (FUTURO)

- Caminhos e trilhas
- Paisagismo geral
- Flores nativas
- Paisagismo seguro para crianças
- Paisagismo seguro para cães
- Preservação das árvores
- Pomar de nativas
- Coleção de macrófitas aquáticas
- Coleção de ingás
- Coleção de araceas
- Agrofloresta
- Recuperação de APP
- Reflorestamento
- Coleção de cactaceas
- Coleção da Serra dos Cocais
- Coleção de Araceaes

LEGENDA GERAL

1. TOTEM PARA IDENTIFICAÇÃO
2. PORTARIA
3. BENEFICIAMENTO DE RESÍDUOS VEGETAIS
4. VIVEIRO DE MUDAS
5. PARCÃO
6. ESTACIONAMENTO
7. PARQUE INFANTIL
8. RECEPÇÃO/ LABORATÓRIO, LANCHONETE/ SANITÁRIOS
9. GALPÃO DE MUDAS
10. PRAÇA CENTRAL
11. SANITÁRIOS
12. AMBULATÓRIO
13. ESTUFA PARA VISITAÇÃO
14. UNIDADE DE GESTÃO AMBIENTAL
15. MIRANTE NATURAL
16. CAIXA D'ÁGUA

PREFEITURA DO MUNICIPIO DE ITATIBA

SECRETARIA DE MEIO AMBIENTE

AVENIDA LUCIANO CONSOLINE, Nº 600, JARDIM DE LUCCA , ITATIBA - SP, CEP 13253-205

Assunto: ANTEPROJETO JARDIM BOTÂNICO		Implantação	FOLHA 02/18
Local: Rua Antonio Ferraz Costa, Av. Cavalheiro José Ferrari, Rua Alfredo de Oliveira, s/n, Jardim Botânico de Itatiba, Parque Ferraz Costa, Vl. Santa Cruz, Itatiba/ SP			
Processo: –		Projeto de Arquitetura - SMA	REVISÃO 00
DATA: 06/2026	Escala: indicada		