
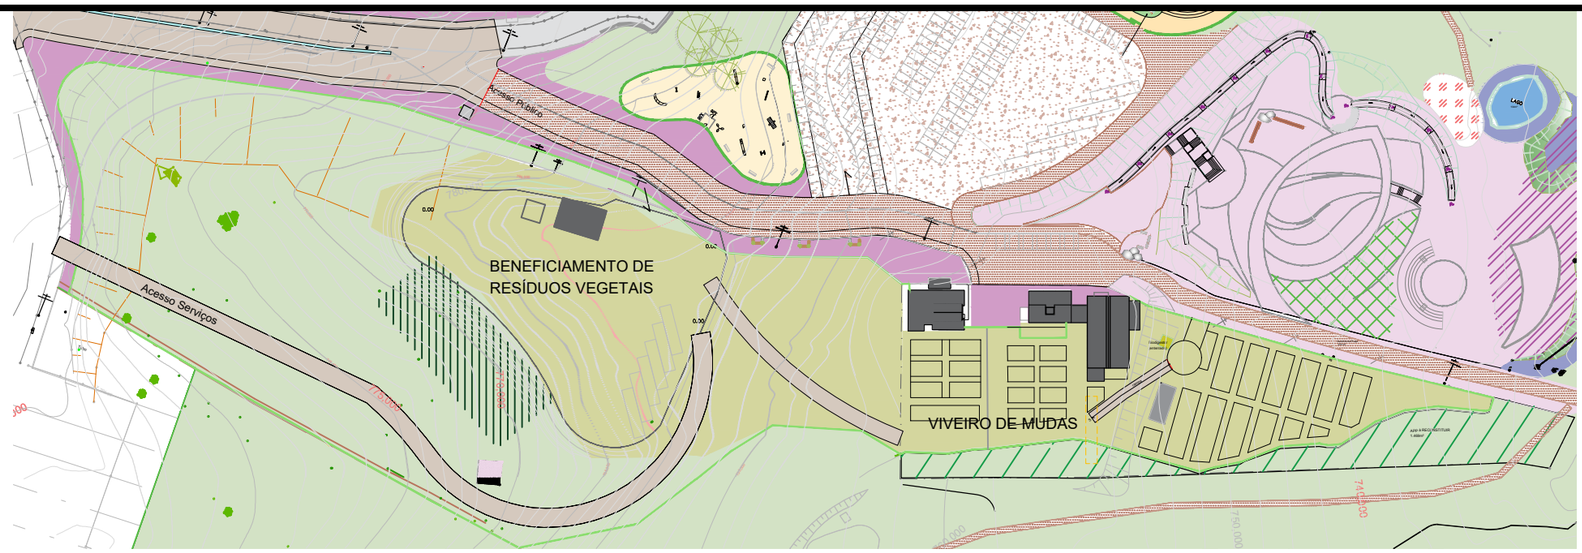


PLANTA DE IMPLANTAÇÃO - BENEFICIAMENTO DE RESÍDUOS VEGETAIS - VIVEIRO DE MUDAS
Esc 1:1500

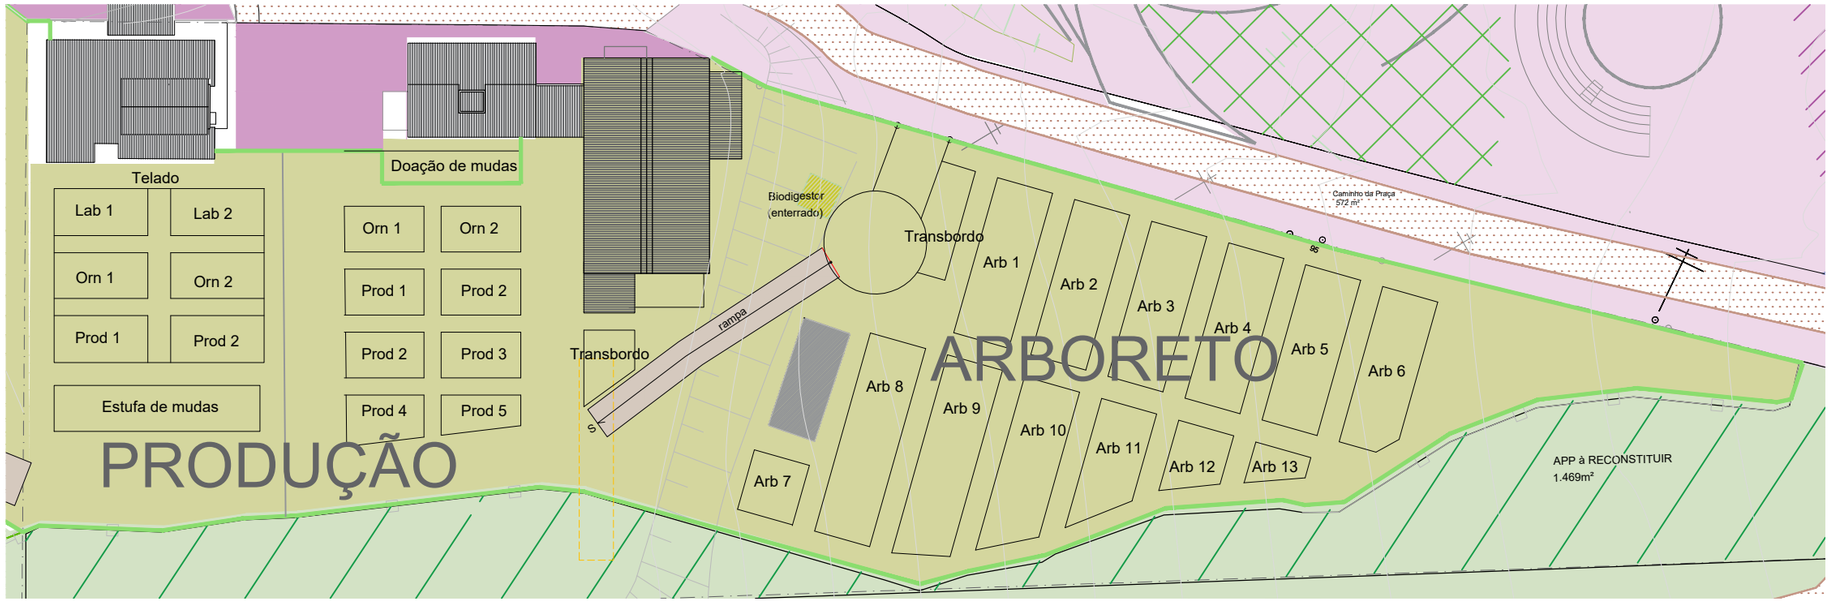

PLANTA DE IMPLANTAÇÃO - VIVEIRO DE MUDAS
Esc 1:500

MEMORIAL DESCRITIVO

O atual Viveiro de mudas deverá passar por reformas e tornar-se integrado à área de Beneficiamento de Resíduos Vegetais, com acesso de serviços independente do acesso ao público.
Serão executados:

- demolição de atual depósito na área da Produção de mudas
- construção de rampa de acesso entre a área de Produção e a do Arboreto
- retirada de parte do telado e construção de estufa de mudas
- delimitação dos canteiros e pavimentação das ruas internas da Produção e do Arboreto através de bloquetes
- construção, na área de Beneficiamento, de galpão para abrigo do maquinário (nove vagas de 3.50m x 10m)
- sistemas de iluminação e irrigação
- drenagem das águas pluviais
- substituição e ampliação de cercamento, que deverá ter tratamento estético apropriado ao Jardim Botânico em toda a extensão que confronta com as vias públicas.

PREFEITURA DO MUNICIPIO DE ITATIBA

SECRETARIA DE MEIO AMBIENTE
AVENIDA LUCIANO CONSOLINE, Nº 600, JARDIM DE LUCCA , ITATIBA - SP, CEP 13253-205

Assunto: ANTEPROJETO JARDIM BOTÂNICO		Viveiro e Beneficiamento de Resíduos Vegetais	FOLHA 03/18
Local: Rua Antonio Ferraz Costa, Av. Cavalheiro José Ferrari, Rua Alfredo de Oliveira, s/n, Jardim Botânico de Itatiba, Parque Ferraz Costa, Vl. Santa Cruz, Itatiba/ SP			
Processo: –		Projeto de Arquitetura - SMA	REVISÃO 00
DATA: 06/2026	Escala: indicada		