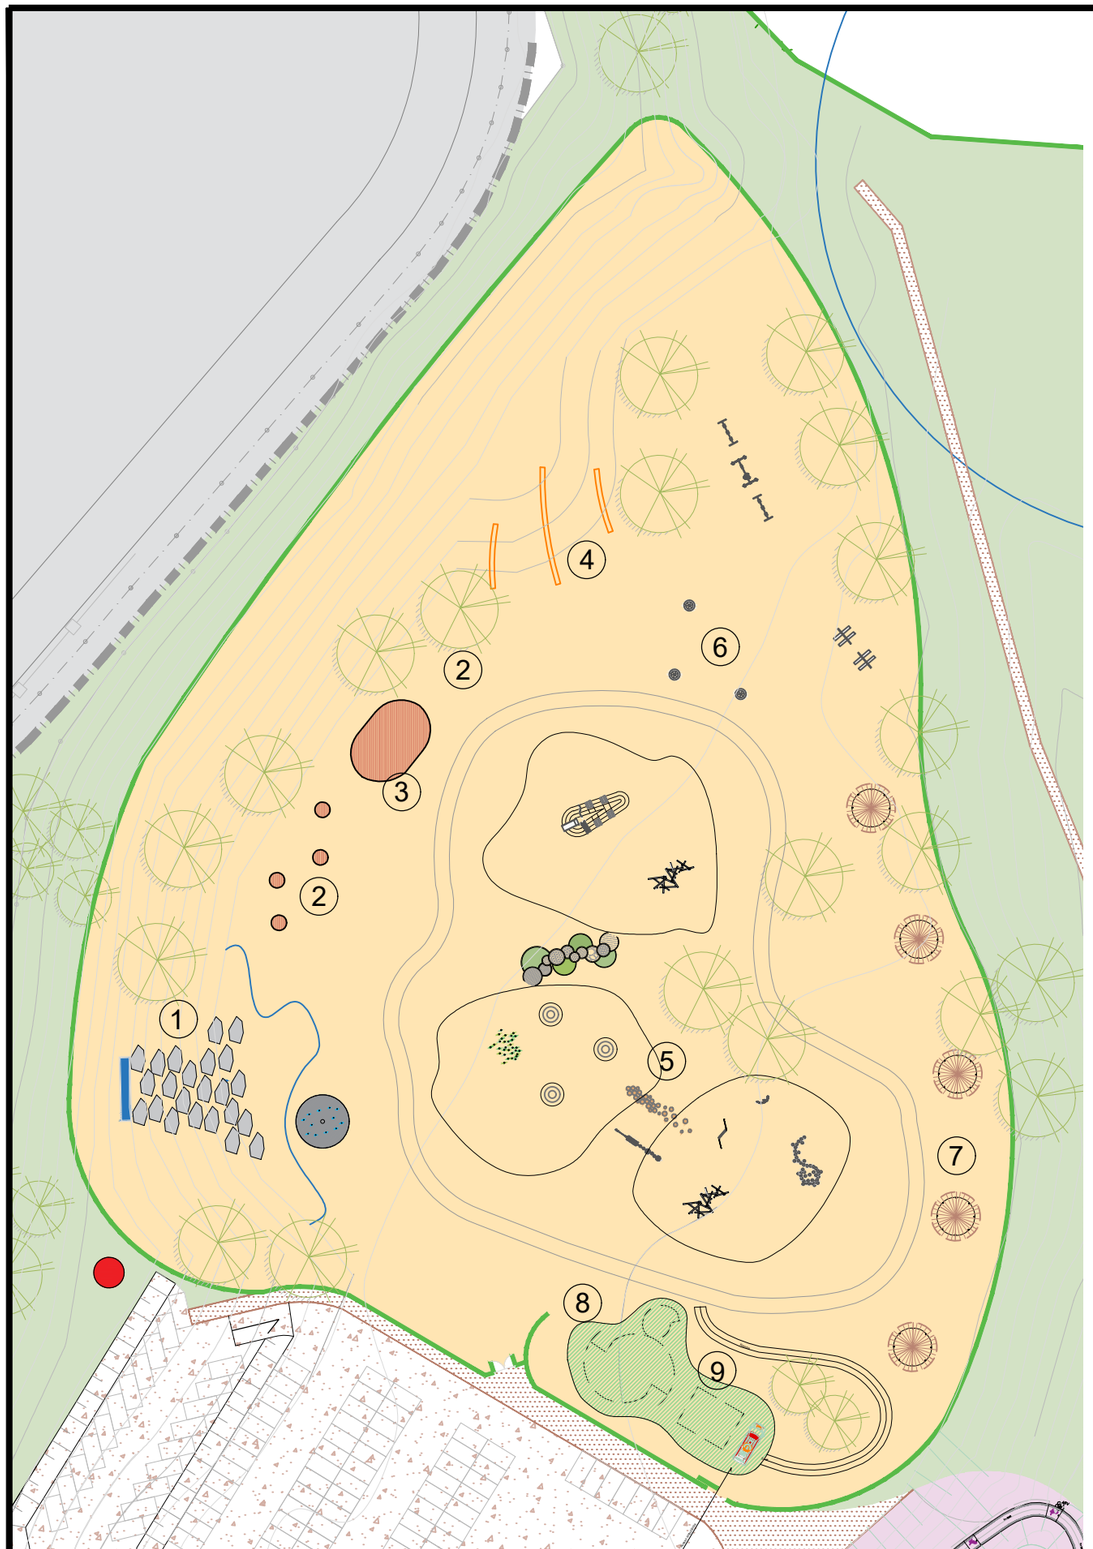


PLANTA BAIXA - PARQUE INFANTIL
Esc 1:750

REFERÊNCIAS:


Exemplo de brinquedos naturalizados


Exemplo de cachoeira artificial feita com pedras naturais


Exemplo de oca contemporânea


Exemplo de telhado verde

MEMORIAL DESCRITIVO

O Parque Infantil será inspirado na cultura indígena, priorizando elementos naturais, desafios corporais e cooperação.
Haverá uso de toras de madeira, cordas, areia e pintura com grafismos.
O espaço deverá integrar áreas de escalada (como a "subida da árvore"), circuitos de equilíbrio e uma base de vivência.
Devem ser evitados pisos emborrachados. O piso deve intercalar áreas que remetam ao chão de terra da aldeira.
Fazer uso de trilhas, inclusive com diferentes texturas usando seixos, pedriscos, troncos cortados em rodelas e areia.
A implantação deverá se apropriar ao máximo da topografia existente e preservar árvores nativas.
A área de aproximadamente 14.000 m² deverá contar com cercamento, assentos diversos, iluminação, além dos seguintes equipamentos:

1. Cachoeira artificial e espelho d'água - as pedras deverão ser naturais; o conjunto será complementado com splash pad de raio 7m
2. Miniocas - miniaturas de ocas com diâmetros de 2m; o fechamento deverá ficar afastado do piso a uma altura de 0,70m
3. Maloca - nas dimensões 8m x 12m; o fechamento deverá ficar afastado do piso a uma altura de 2,10m.
4. Escorregadores de madeira apoiados no talude - devendo ser complementados com rede de escalada feita em corda.
5. Brinquedos naturalizados diversos
6. Brinquedos tradicionais produzidos em madeira aparente
7. Quiosques - deverão ser equipados com mesa central e bancos
8. Sanitários
9. Ambulatório

OBS.: Os sanitários e o ambulatório deverão ser integrados por um único telhado verde em formato orgânico que também terá a função de mirante; com o fim de educação ambiental, será acessado por visitantes através de rampa acessível em formato orgânico, entre árvores, construída em madeira.

PREFEITURA DO MUNICIPIO DE ITATIBA

SECRETARIA DE MEIO AMBIENTE
AVENIDA LUCIANO CONSOLINE, Nº 600, JARDIM DE LUCCA , ITATIBA - SP, CEP 13253-205

Assunto: ANTEPROJETO JARDIM BOTÂNICO		Parque infantil	FOLHA 05/18
Local: Rua Antonio Ferraz Costa, Av. Cavalheiro José Ferrari, Rua Alfredo de Oliveira, s/n, Jardim Botânico de Itatiba, Parque Ferraz Costa, Vl. Santa Cruz, Itatiba/ SP			
Processo: –		Projeto de Arquitetura - SMA	REVISÃO 00
DATA: 06/2026	Escala: indicada		