



PERSPECTIVA 1
S/ esc

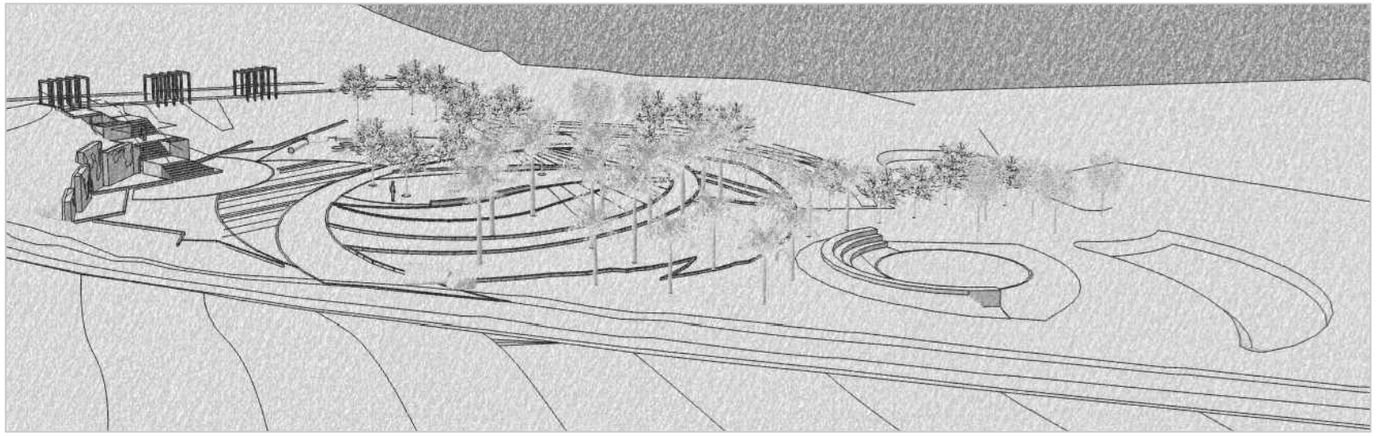

PERSPECTIVA 2
S/ esc

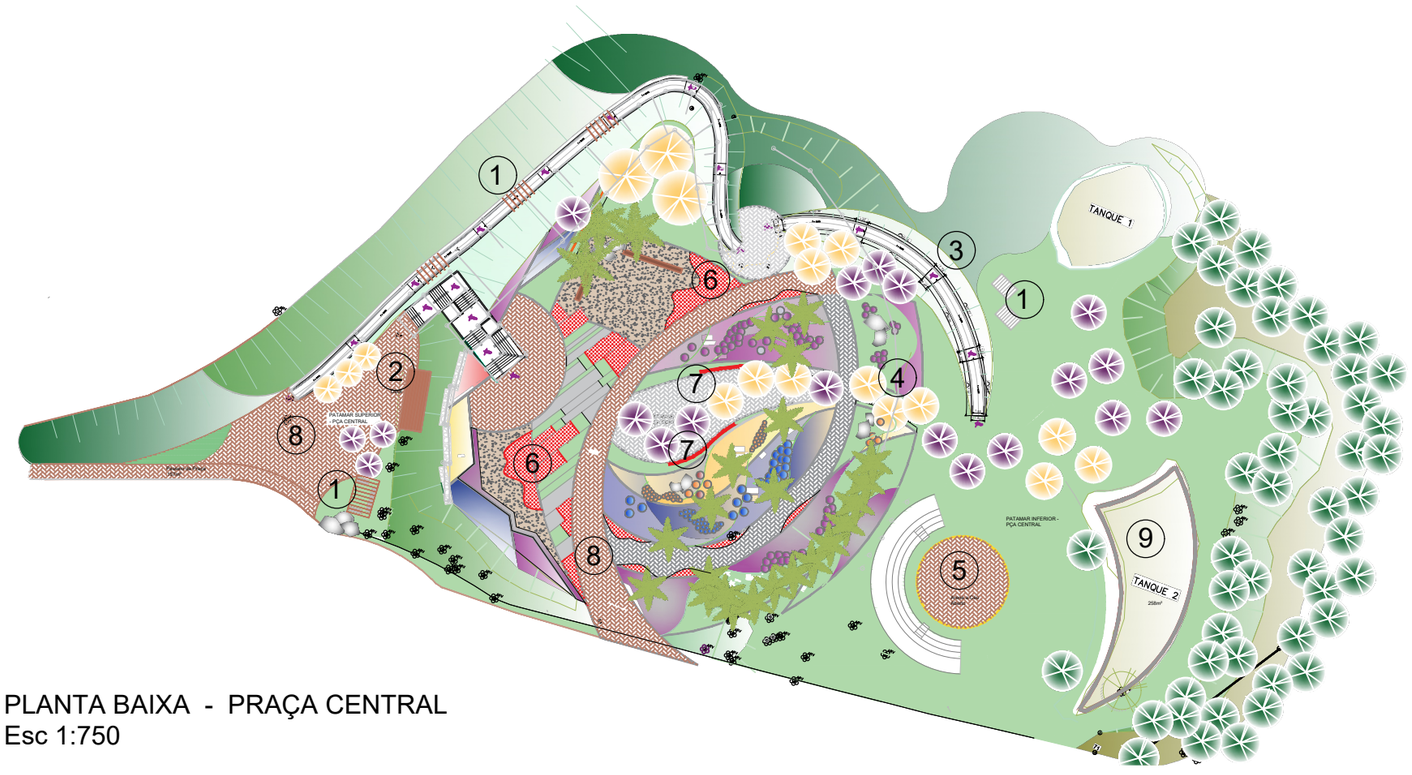

PLANTA BAIXA - PRAÇA CENTRAL
Esc 1:750

MEMORIAL DESCRITIVO

Será possível observar uma espécie de “cascata e cursos d'água”, porém compostos por vegetação, que descem pelos taludes e muros de gabiões e "fluem" para os pisos inferiores até chegarem ao lago natural de pequena profundidade; a mesma concepção projetual também remete a formas abstratas de flores e folhagens.

Esta etapa já se encontra parcialmente executada, devendo ser complementada com os seguintes elementos arquitetônicos:

1. Pergolados - em madeira tratada ou madeira plástica
2. Deck suspenso - estrutura em concreto e metálica; deck em madeira tratada ou plástica; guarda corpo em madeira e aço
3. Rampa acessível 2 - em concreto armado; guarda - corpo metálico
4. Escada 2 - em concreto armado
5. Arena a céu aberto - esculpida no terreno; finalização em paralelepípedos e grama
6. Novos canteiros - em paralelepípedos
7. Bancos - em paralelepípedos
8. Piso intertravado e demais pisos - bloquetes intertravados, placas de concreto drenante, seixo rolado
9. Contenção do Tanque 2 - em paralelepípedos

OBS.:

- Os elementos arquitetônicos já executados deverão ser reparados e complementados, sempre que necessário.
- O espaço será complementado por sistemas de irrigação, drenagem e iluminação.



Referência de arena

PREFEITURA DO MUNICIPIO DE ITATIBA

SECRETARIA DE MEIO AMBIENTE

AVENIDA LUCIANO CONSOLINE, Nº 600, JARDIM DE LUCCA , ITATIBA - SP, CEP 13253-205

Assunto: ANTEPROJETO JARDIM BOTÂNICO		Praça Central	FOLHA 06/18
Local: Rua Antonio Ferraz Costa, Av. Cavalheiro José Ferrari, Rua Alfredo de Oliveira, s/n, Jardim Botânico de Itatiba, Parque Ferraz Costa, Vl. Santa Cruz, Itatiba/ SP			
Processo: –		Projeto de Arquitetura - SMA	REVISÃO 00
DATA: 06/2026	Escala: indicada		