


LEGENDA

- Caminhos e trilhas
- Vias asfaltadas

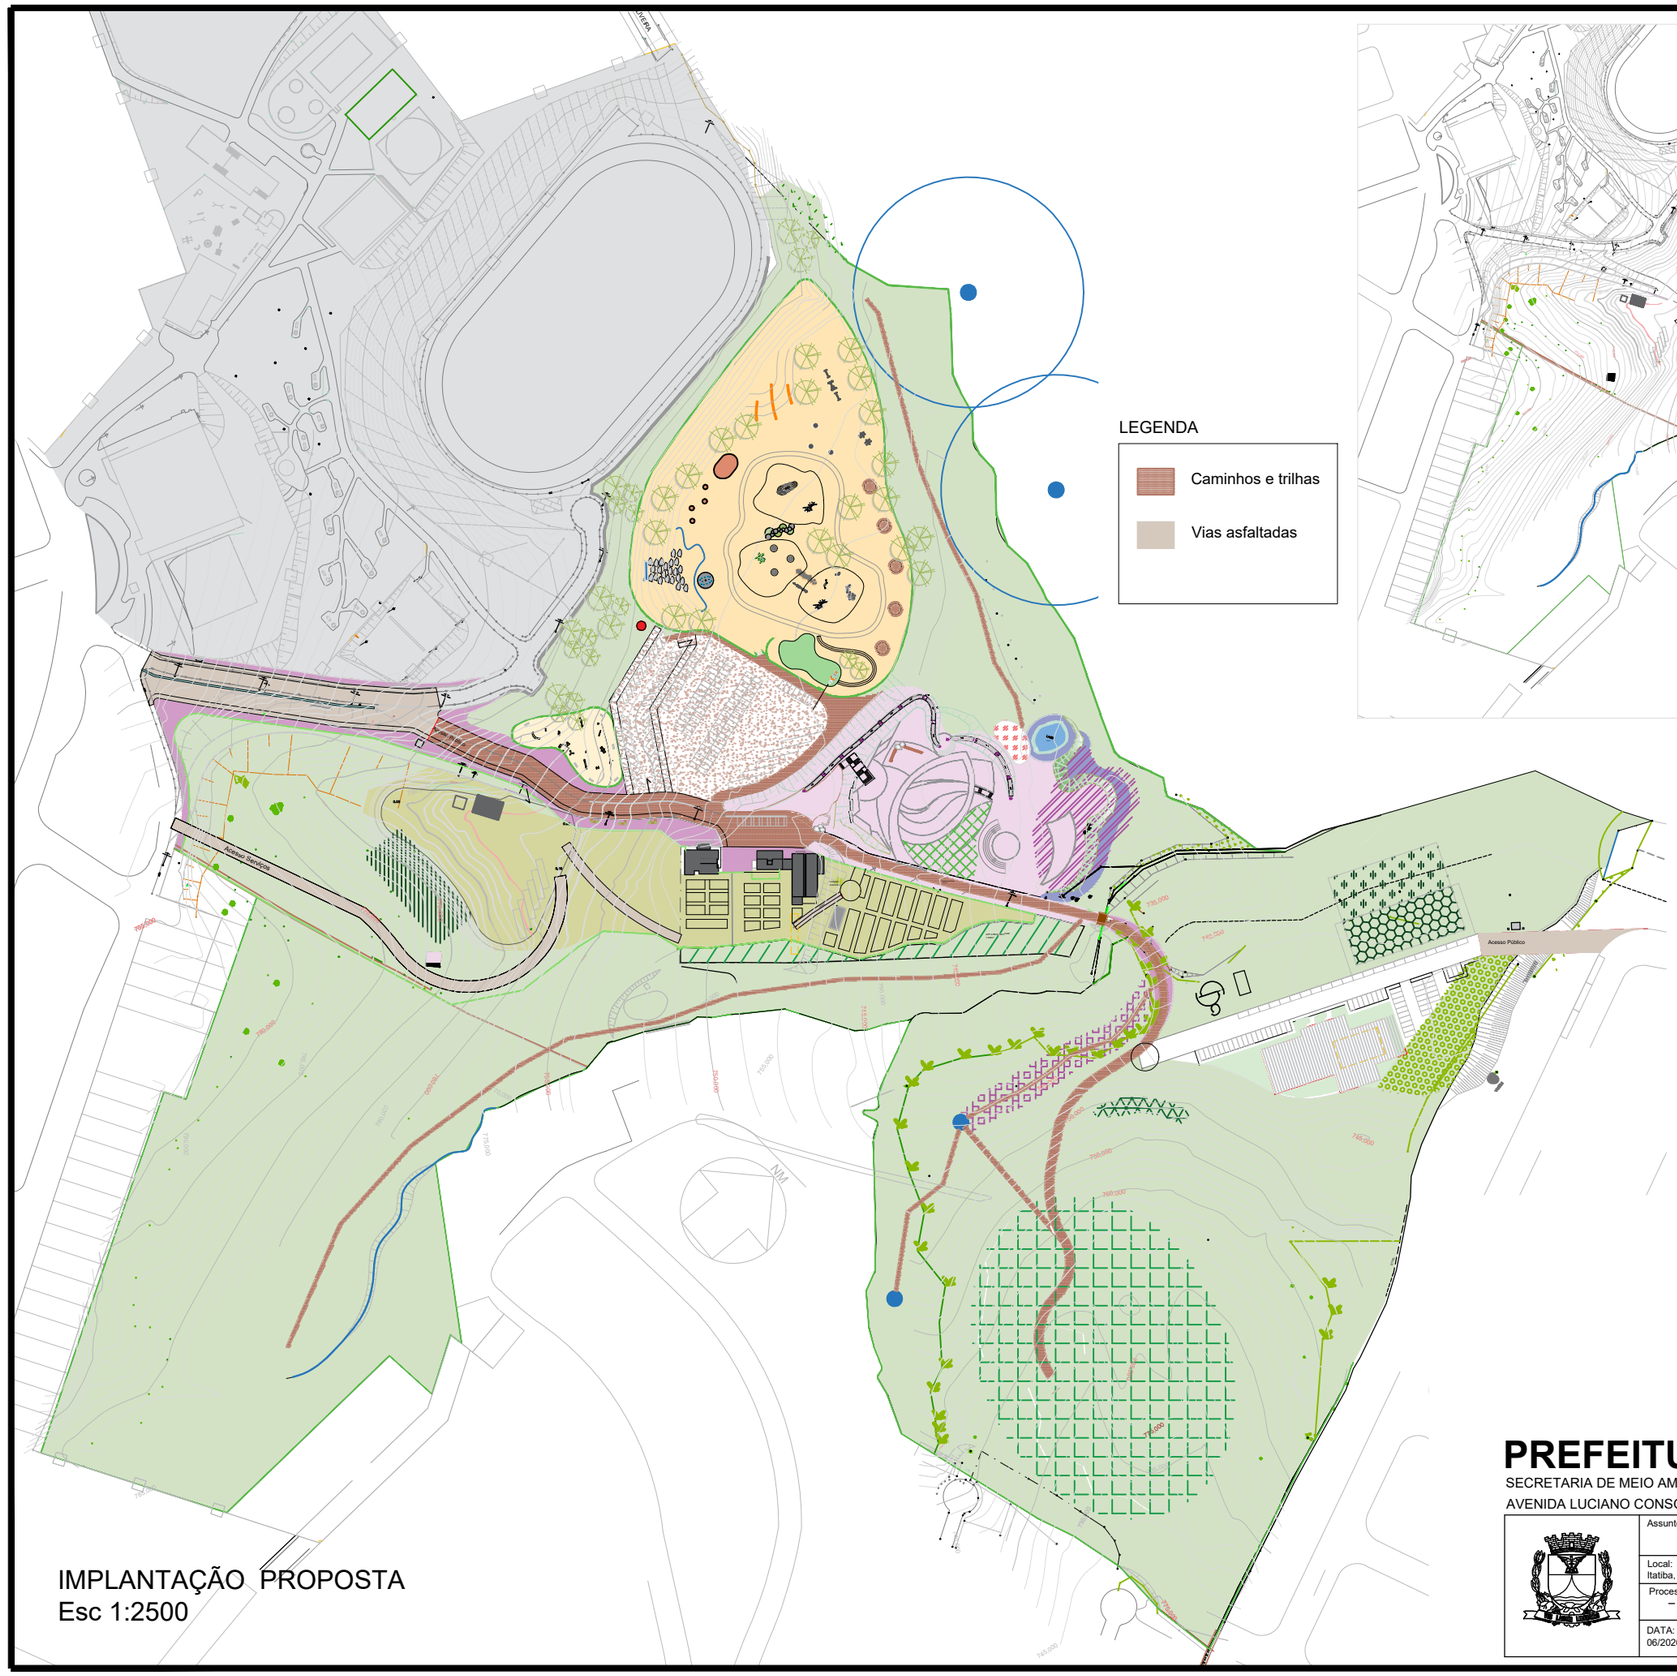

IMPLANTAÇÃO EXISTENTE
Esc 1:5000

IMPLANTAÇÃO PROPOSTA
Esc 1:2500

MEMORIAL DESCRITIVO

A via de acesso externo principal ao Jardim Botânico, hoje revestida em asfalto, deverá ser duplicada e receber canteiro central; deverá ser recoberta por asfalto.

A via de acesso interno, hoje sem revestimento, deverá ser alargada até o primeiro estacionamento e receber revestimento de bloquetes.

Deverá ser aberto acesso para a Unidade de Gestão Ambiental; o revestimento do mesmo será asfalto.

O acesso hoje existente para o Viveiro Municipal ser anulado; o revestimento asfáltico deverá ser removido; o local receberá plantio de árvores.

Será aberto novo acesso para o Viveiro, devendo ser recoberto por asfalto; um outro acesso interno existente também deverá receber asfalto.

O estacionamento próximo ao Parque Infantil deverá se apropriar ao máximo da topografia existente e preservar árvores nativas; deverá ser recoberto por bloquetes.

O estacionamento próximo à Unidade de Gestão Ambiental deverá se apropriar de uma rua existente asfaltada; duas vagas deverão ser providas de estações de carregamento elétrico; deverá ser feito balão de retorno em concordância com o caminho interno principal.

O caminho interno principal deverá ser expandido até a área do Mirante Natural; será revestido por bloquetes.

Deverão ser abertas trilhas de acesso às nascentes, que receberão revestimento de concreto drenante.

Deverão ser abertos aceros junto às divisas do terreno, para contenção de incêndios.

Todas essas áreas receberão iluminação, exceto trilhas e aceros.

PREFEITURA DO MUNICIPIO DE ITATIBA

SECRETARIA DE MEIO AMBIENTE

AVENIDA LUCIANO CONSOLINE, Nº 600, JARDIM DE LUCCA , ITATIBA - SP, CEP 13253-205

Assunto: ANTEPROJETO JARDIM BOTÂNICO		Caminhos e estacionamentos	FOLHA 09/18
Local: Rua Antonio Ferraz Costa, Av. Cavalheiro José Ferrari, Rua Alfredo de Oliveira, s/n, Jardim Botânico de Itatiba, Parque Ferraz Costa, Vl. Santa Cruz, Itatiba/ SP			
Processo: –		Projeto de Arquitetura - SMA	REVISÃO 00
DATA: 06/2026	Escala: indicada		