

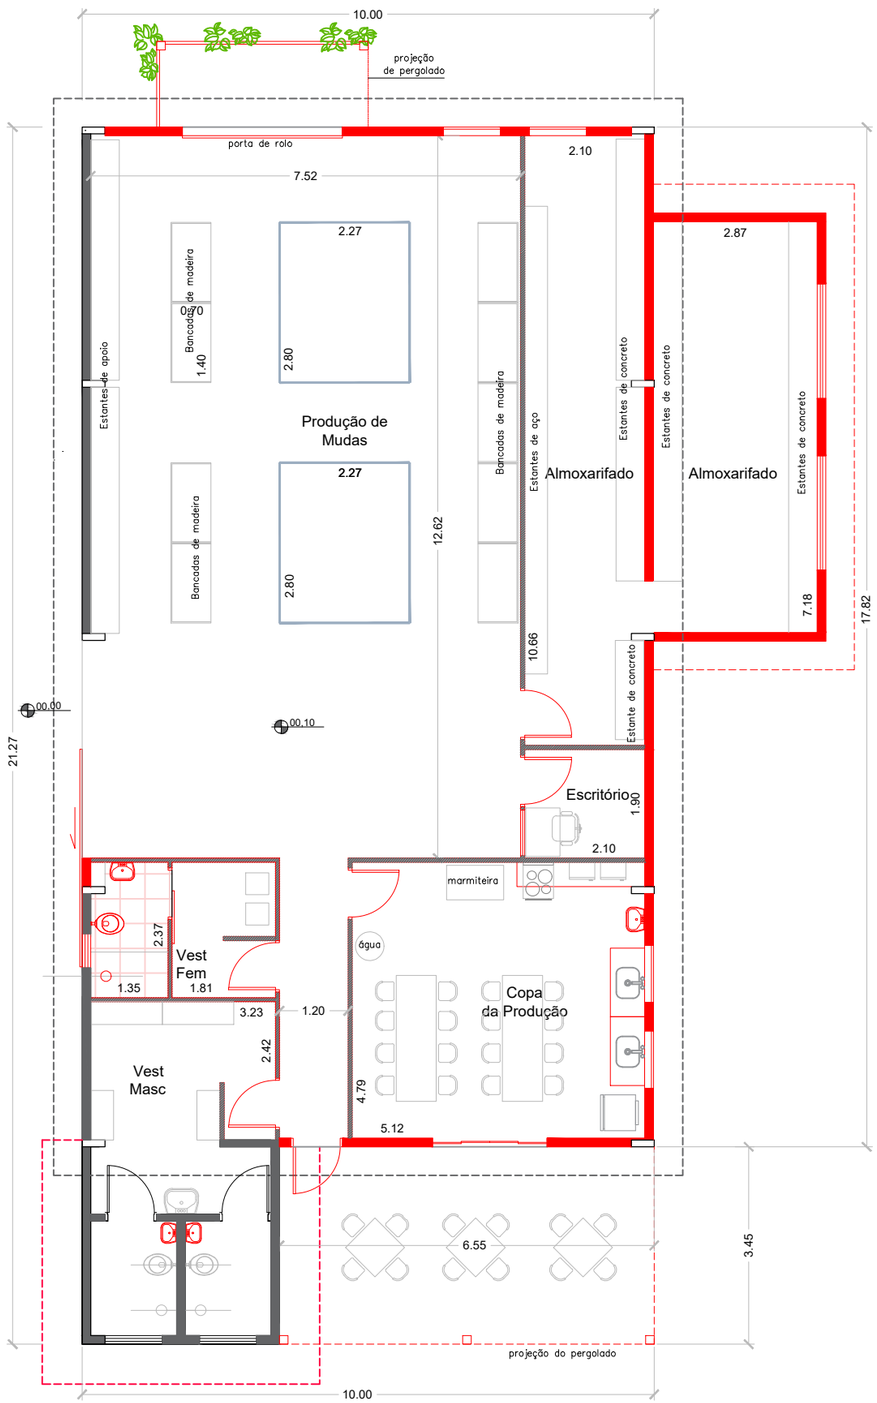


PLANTA PAV. TÉRREO - GALPÃO DE MUDAS
Esc 1:100

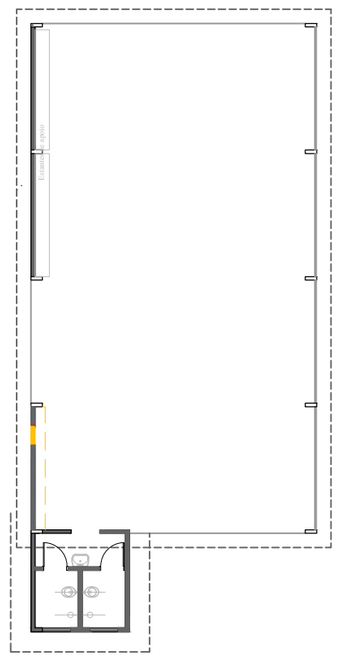

PLANTA PAV. TÉRREO -
GALPÃO A REFORMAR E AMPLIAR
Esc 1:200

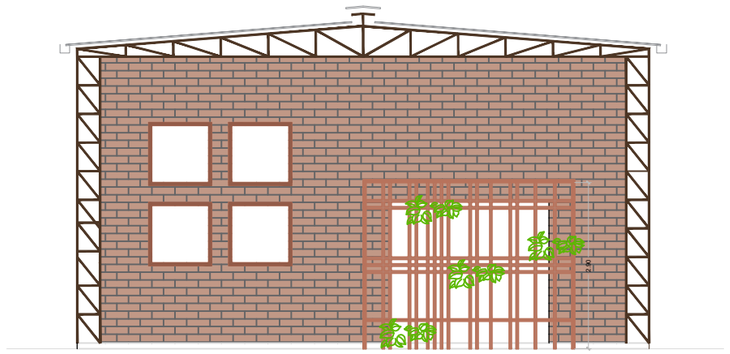

FACHADA PRINCIPAL - GALPÃO DE MUDAS
Esc 1:100

MEMORIAL DESCRITIVO

O Galpão de mudas deverá ser remodelado para abrigar vestiário masculino, vestiário feminino, copa, almoxarifado, escritório e área de produção.
Os sanitários existentes passarão por reforma.
Haverá ampliação para abrigar almoxarifado.

Deverão ser executados:

- adaptação da estrutura
- fechamento externo em alvenaria
- abertura de vãos
- o telhado deverá ser complementado
- adequação das instalações hidráulicas
- adequação das instalações elétricas
- adequação dos pisos e revestimentos para os novos usos
- instalação de divisórias em drywall
- instalação de esquadrias
- instalação de bancadas, pias de alumínio, louças sanitárias e acessórios
- execução de estantes em concreto
- instalação de brise e pergolado na fachada principal
- instalação de pergolado na fachada posterior
- pintura
- execução de bancadas de trabalho em madeira

Deverão ser preservadas as características principais das fachadas existentes.
Os brises deverão permitir o enraizamento e crescimento de espécies vegetais por entre as suas partes e trarão unidade visual entre fachadas novas e existentes de todo o Jardim Botânico.

PREFEITURA DO MUNICIPIO DE ITATIBA

SECRETARIA DE MEIO AMBIENTE
AVENIDA LUCIANO CONSOLINE, Nº 600, JARDIM DE LUCCA , ITATIBA - SP, CEP 13253-205

Assunto: ANTEPROJETO JARDIM BOTÂNICO	Galpão de Mudas Planta Baixa e Fachada	FOLHA 12/18
Local: Rua Antonio Ferraz Costa, Av. Cavalheiro José Ferrari, Rua Alfredo de Oliveira, s/n, Jardim Botânico de Itatiba, Parque Ferraz Costa, Vl. Santa Cruz, Itatiba/ SP		
Processo: –	Projeto de Arquitetura - SMA	REVISÃO 00
DATA: 06/2026	Escala: indicada	