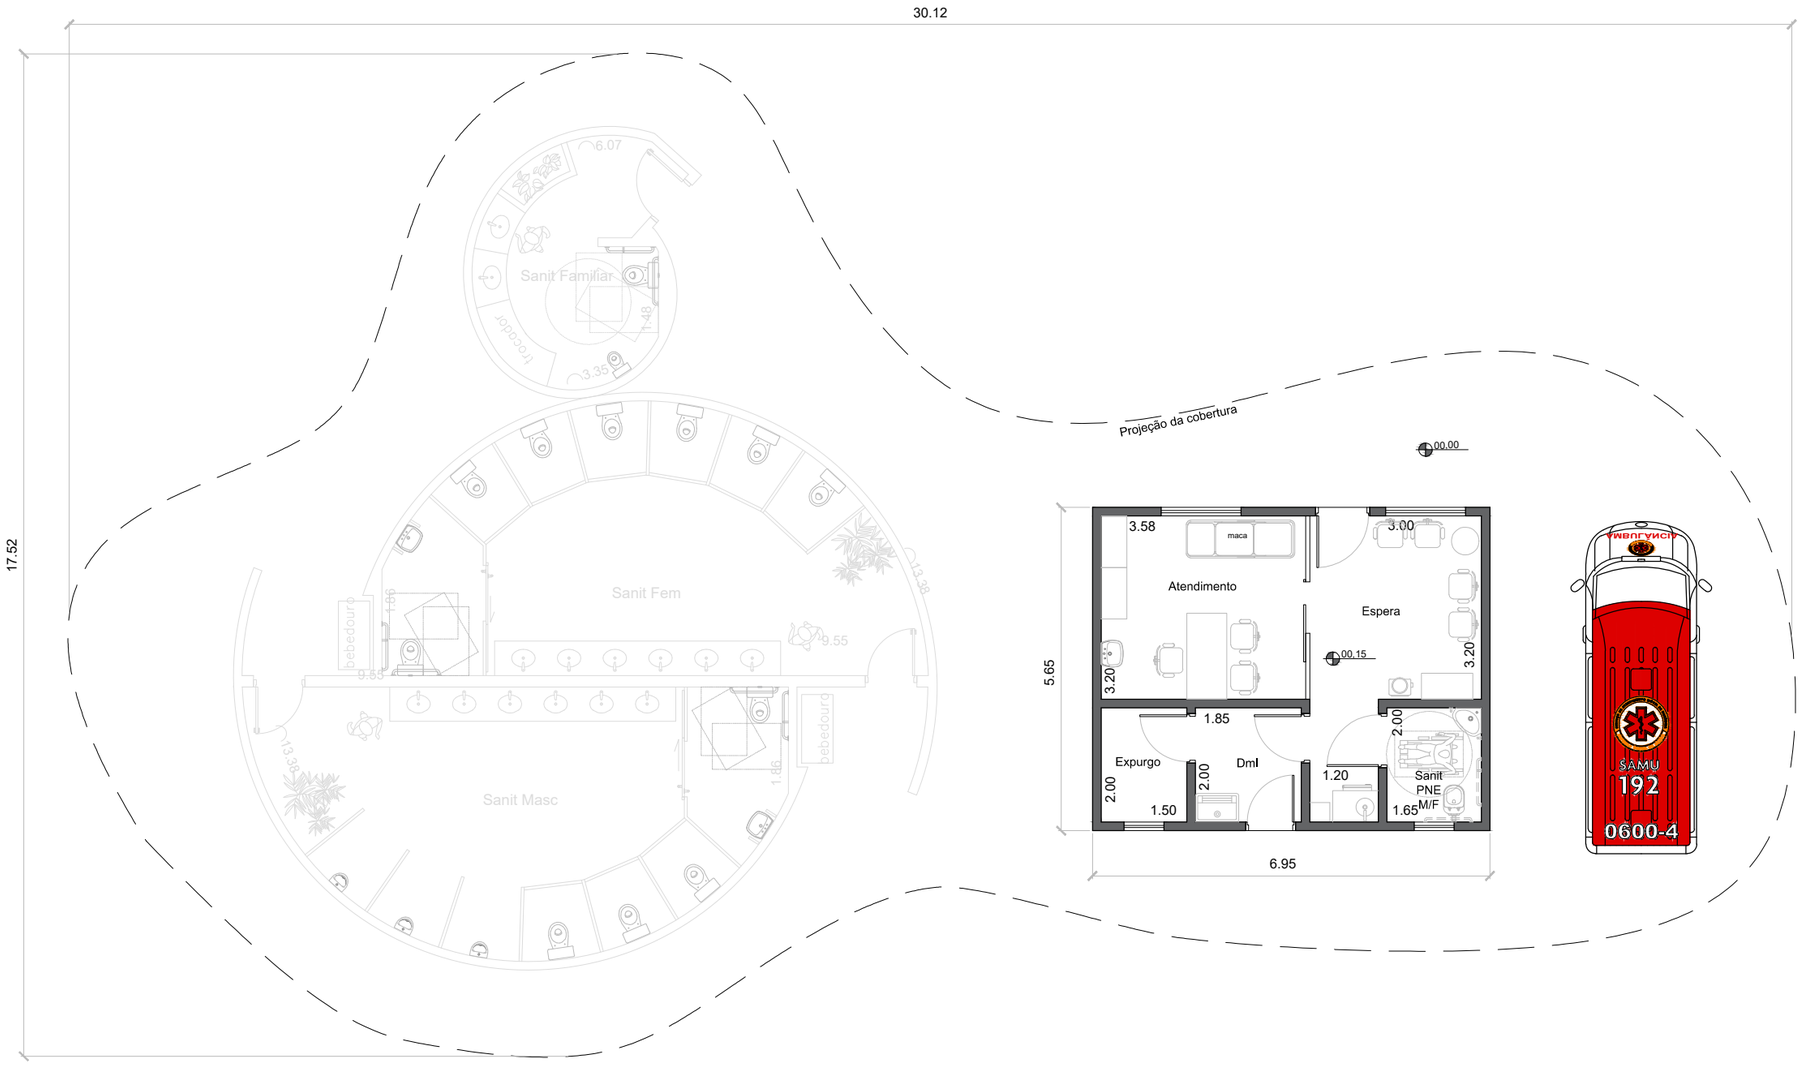


PLANTA BAIXA - AMBULATÓRIO - SANITÁRIOS
Esc 1:100

MEMORIAL DESCRITIVO

O ambulatório contará com sala de espera, sala de atendimento, sanitário, dml, expurgo e garagem para ambulância.

Haverá um conjunto de sanitários ao lado do ambulatório, cuja planta será igual à de outro conjunto de sanitários do Jardim Botânico.

Ambas as edificações deverão ser cobertas com um único telhado verde, em formato orgânico, que também terá a função de mirante; terá borda decorada com grafismo indígena; terá uma área aproximada de 321 m²

Deverão ser executados:

- infraestrutura, superestrutura
- instalações hidráulicas, elétricas e complementares
- fechamento em tijolo ecológico
- telhado verde
- pisos e revestimentos
- instalação de esquadrias de alumínio e vidro
- instalação de bancadas, soleiras, louças sanitárias, barras e acessórios
- pintura interior



Referência de telhado verde

PREFEITURA DO MUNICIPIO DE ITATIBA

SECRETARIA DE MEIO AMBIENTE

AVENIDA LUCIANO CONSOLINE, Nº 600, JARDIM DE LUCCA , ITATIBA - SP, CEP 13253-205

Assunto: ANTEPROJETO JARDIM BOTÂNICO		Ambulatório	FOLHA 15/18
Local: Rua Antonio Ferraz Costa, Av. Cavalheiro José Ferrari, Rua Alfredo de Oliveira, s/n, Jardim Botânico de Itatiba, Parque Ferraz Costa, Vl. Santa Cruz, Itatiba/ SP			
Processo: –	Área: 321 m²	Projeto de Arquitetura - SMA	REVISÃO 00
DATA: 06/2026	Escala: indicada		