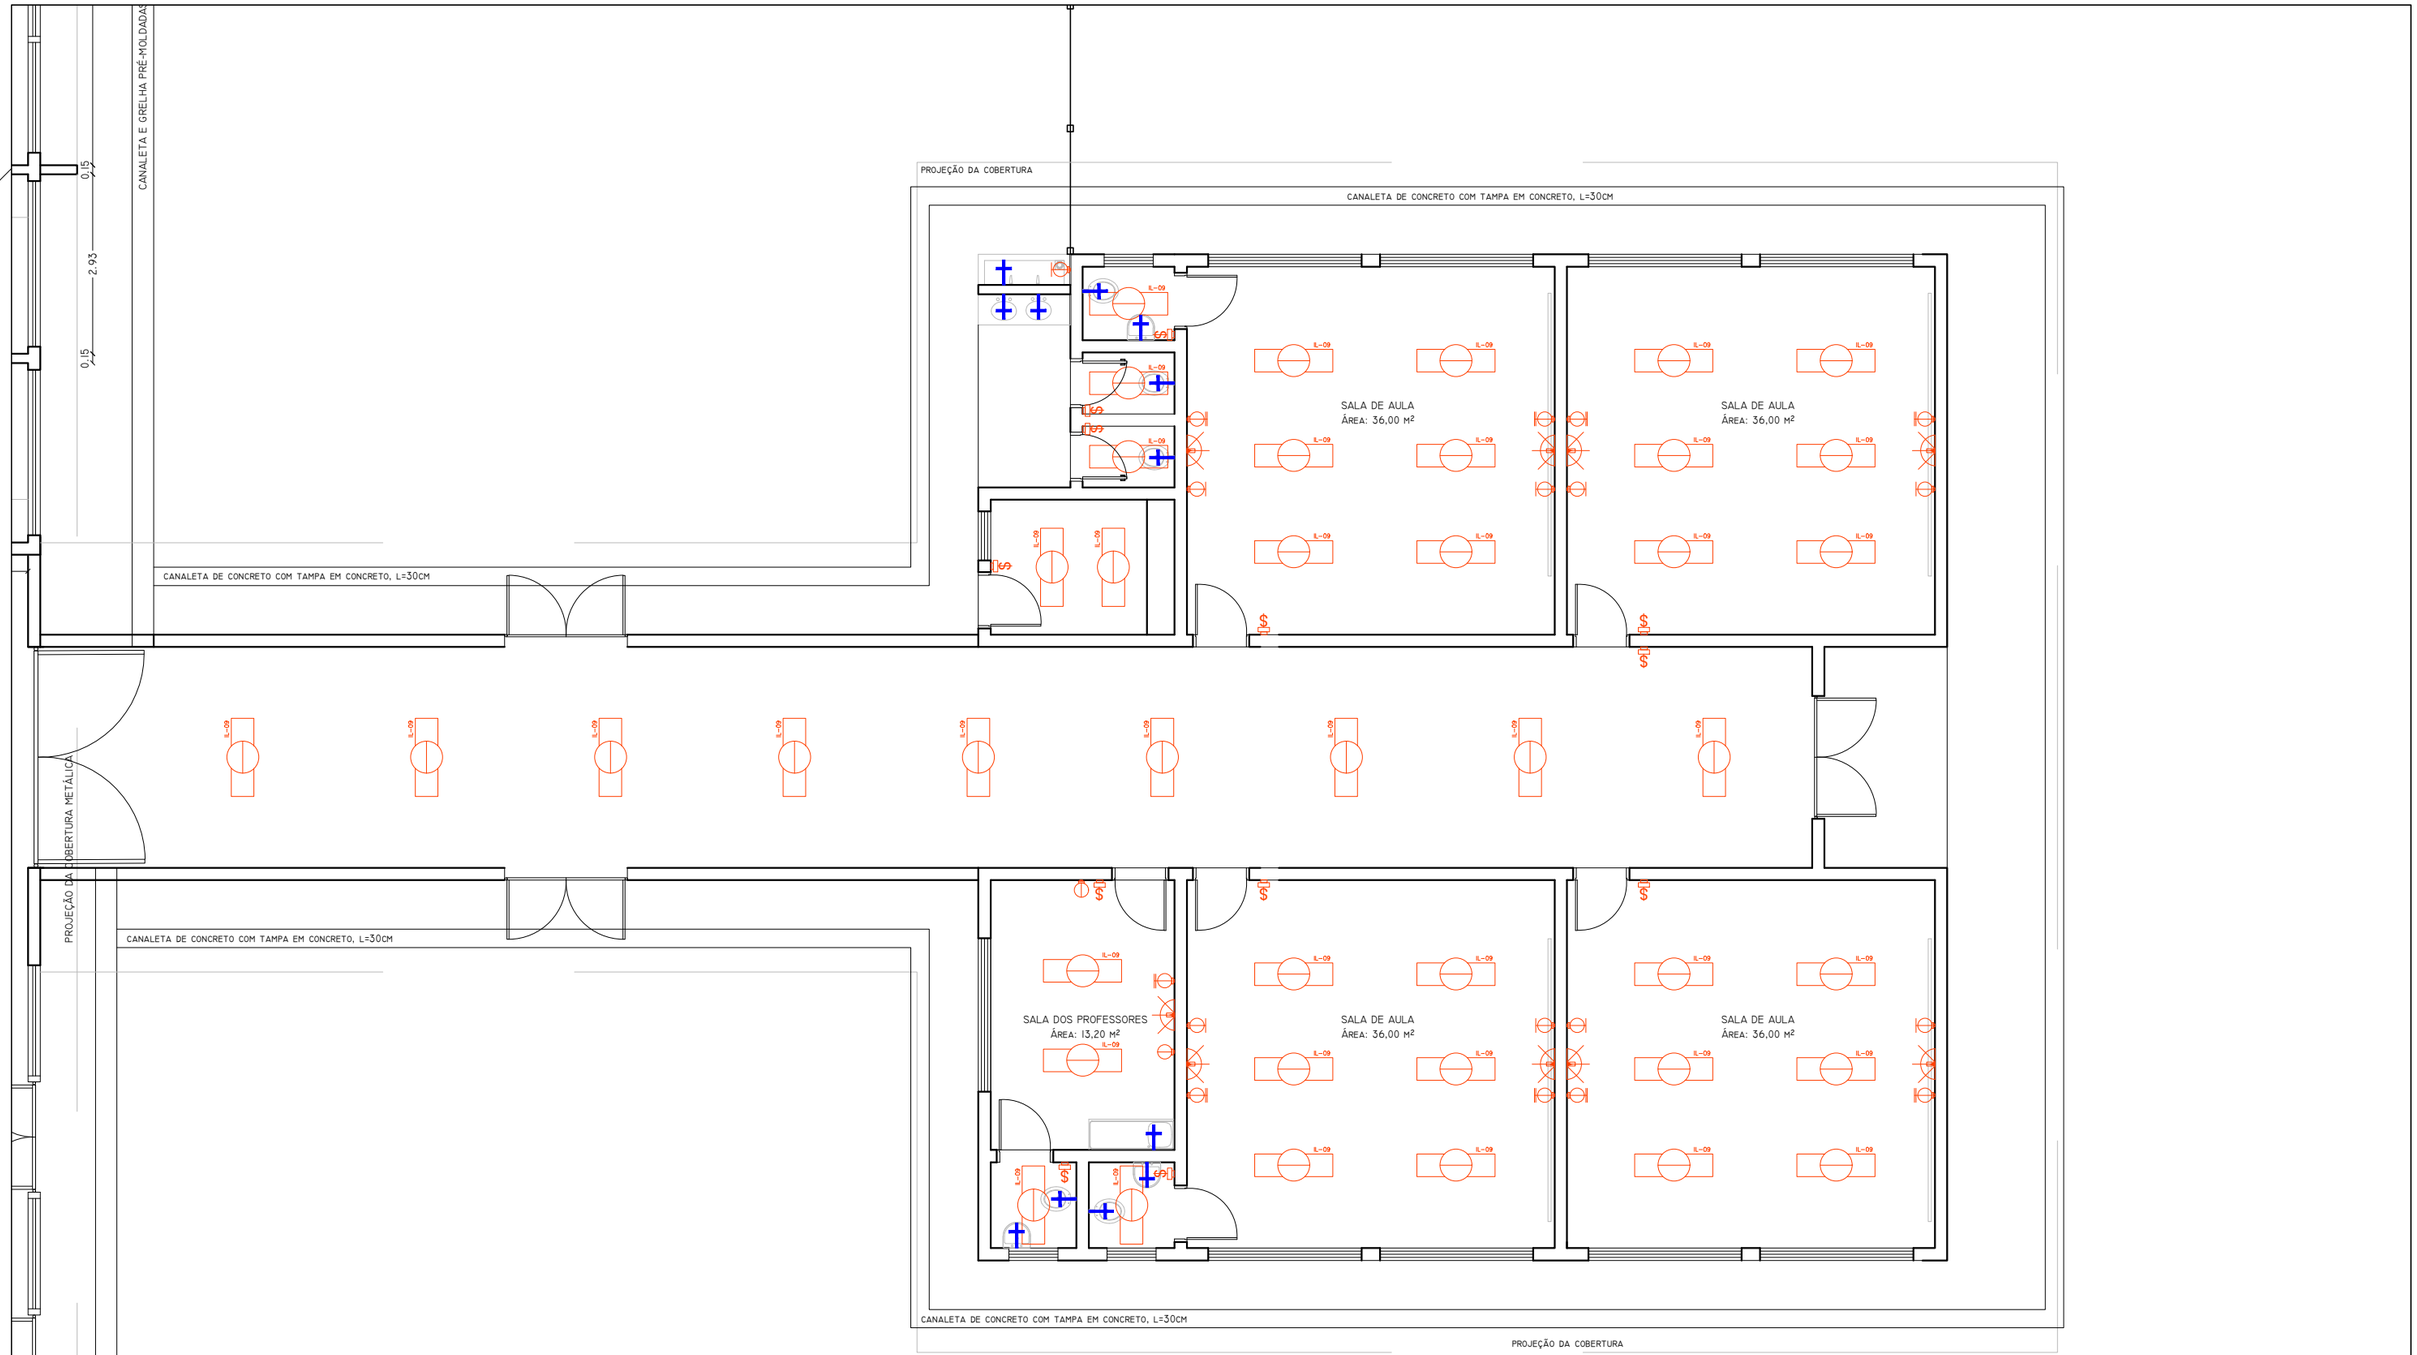

PLANTA - SERVIÇOS COMPLEMENTARES

AMPLIAÇÃO PREDIAL

ESC 1 : 100

TABELA - PONTOS ELÉTRICOS		
ÍCONE	MOD	QUANT
	INTERRUPTOR BIPOLAR	12
	TOMADA BAIXA 10A / 110V	02
	TOMADA MÉDIA 10A / 110V	09
	TOMADA ALTA 10A / 110V	09
	VENTILADOR DE PAREDE COM COMANDO MANUAL	09
	LUMINÁRIA CANALETA PARA DUAS LÂMPADAS TUBULARES LED 18W	42

PREFEITURA DO MUNICIPIO DE ITATIBA

Secretaria de Educação

Av. Luciano Consoline, nº 600 - Bairro do Engenho - Itatiba/SP - Cep 13.253-205 - Fone 3183-0678 - www.itatiba.sp.gov.br

ASSUNTO: **Projeto de ampliação do CEMEI "Joaquim Pires de Toledo"**
Rod. Alkindar Monteiro Junqueira, Km 32, Bairro dos Pires

FOLHA **3**

PREFEITO MUNICIPAL

THOMÁS ANTONIO CAPELETTO DE OLIVEIRA

ARQUIVO: Pires_Completo

REVISÃO	ESCALA:	Secretária:	Encarregado do DOE:	DESENHO:
06/2026	1: 100	**SUELI DE MORAES TUON**	**ENG.a ANDREA CRUZ SANFINS**	**DOE**