



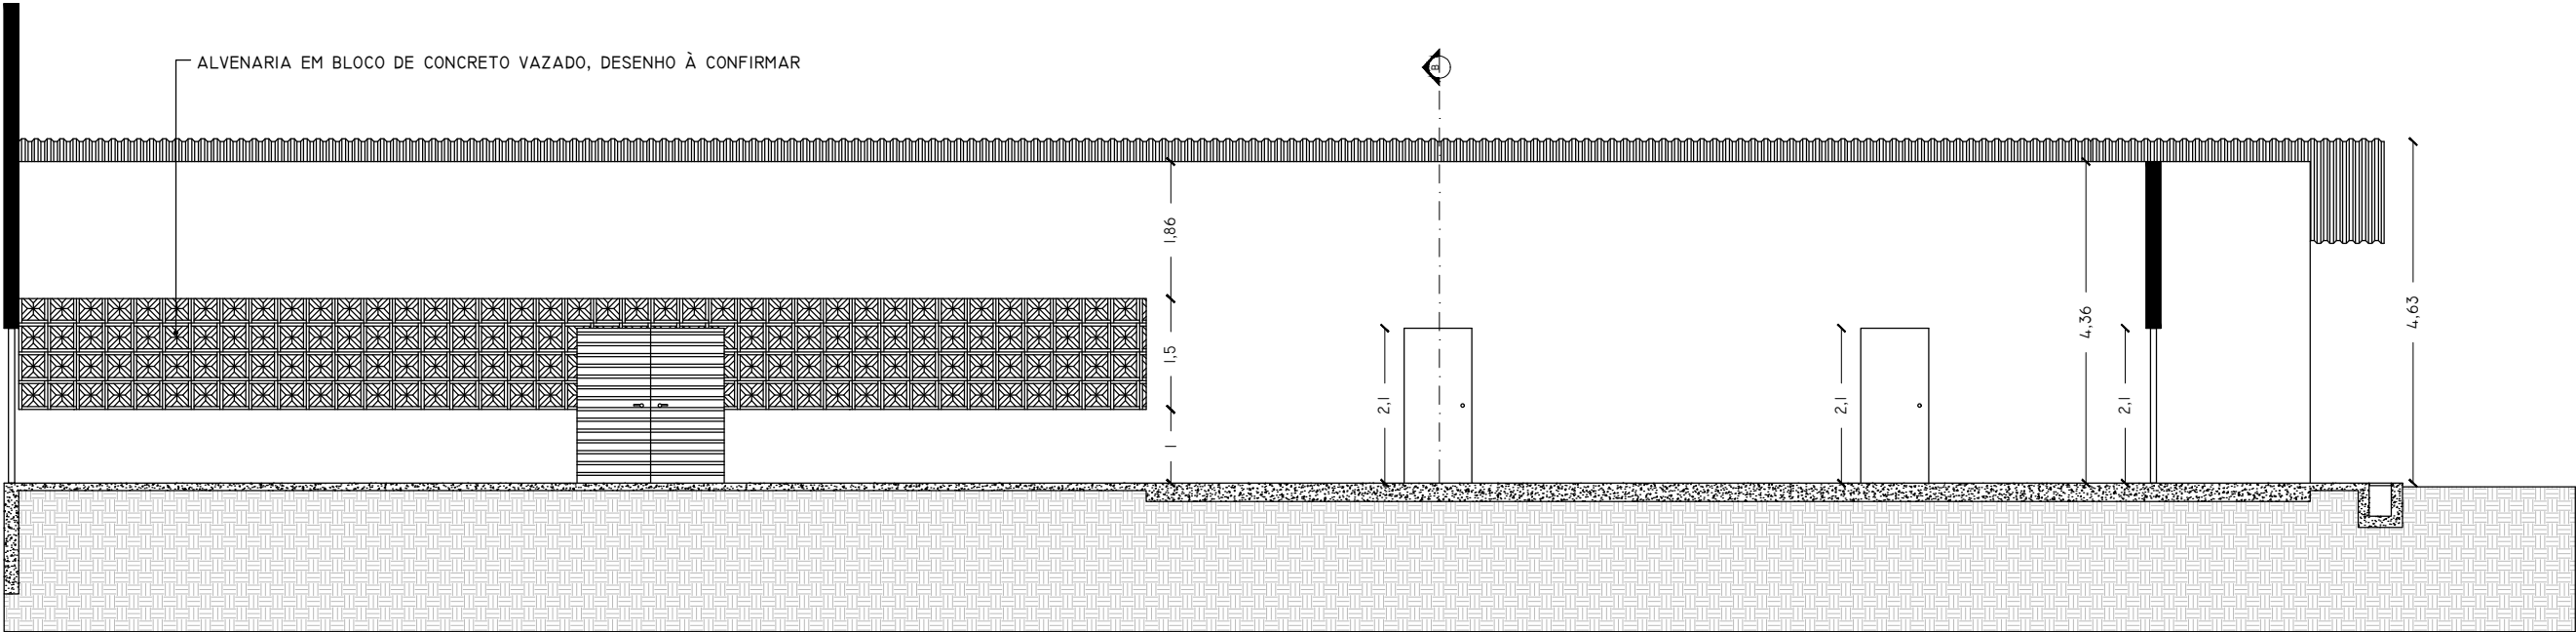

CORTE A - A

AMPLIAÇÃO PREDIAL
ESC 1 : 100

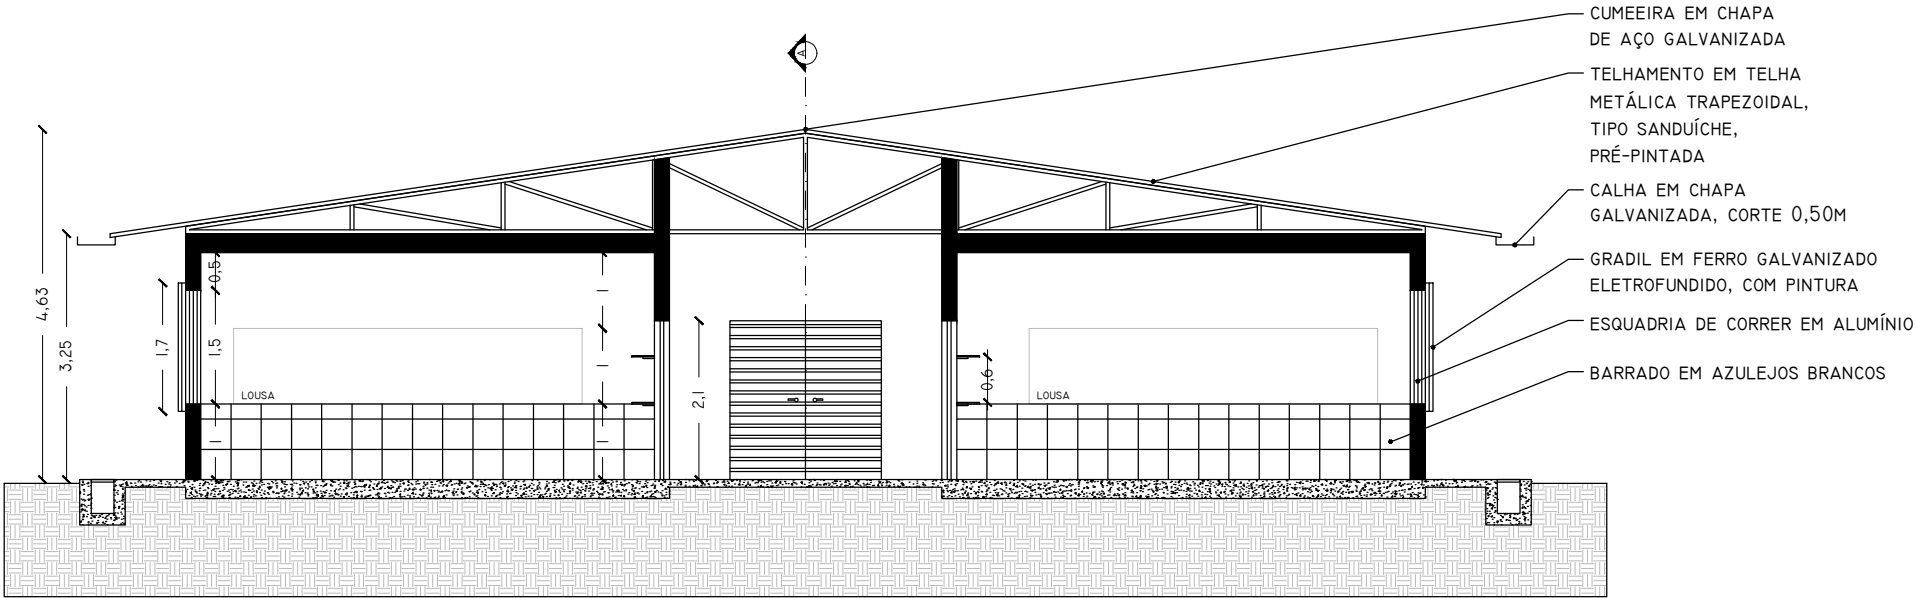

CORTE B - B

AMPLIAÇÃO PREDIAL
ESC 1 : 100

PREFEITURA DO MUNICIPIO DE ITATIBA
Secretaria de Educação

Av. Luciano Consoline, nº 600 - Bairro do Engenho - Itatiba/SP - Cep 13.253-205 - Fone 3183-0678 - www.itatiba.sp.gov.br

	ASSUNTO: Projeto de ampliação do CEMEI "Joaquim Pires de Toledo" Rod. Alkindar Monteiro Junqueira, Km 32, Bairro dos Pires			FOLHA 4
	PREFEITO MUNICIPAL THOMÁS ANTONIO CAPELETTO DE OLIVEIRA			
	ARQUIVO: Pires_Completo			
REVISÃO 06/2026	ESCALA: 1: 100	Secretária: SUELI DE MORAES TUON	Encarregado do DOE: ENG.a ANDREA CRUZ SANFINS	DESENHO: DOE