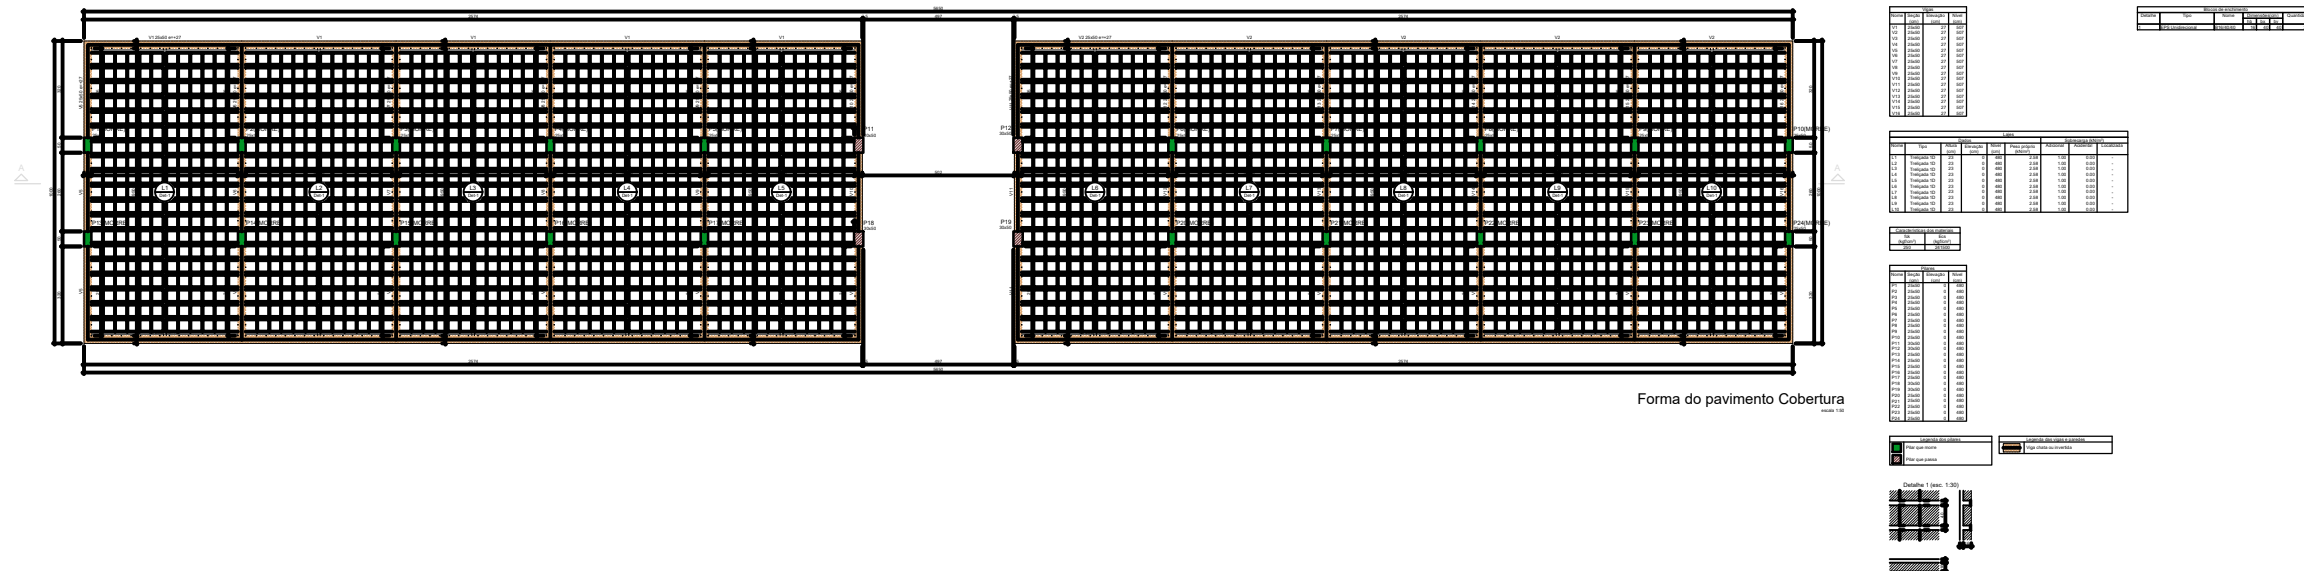
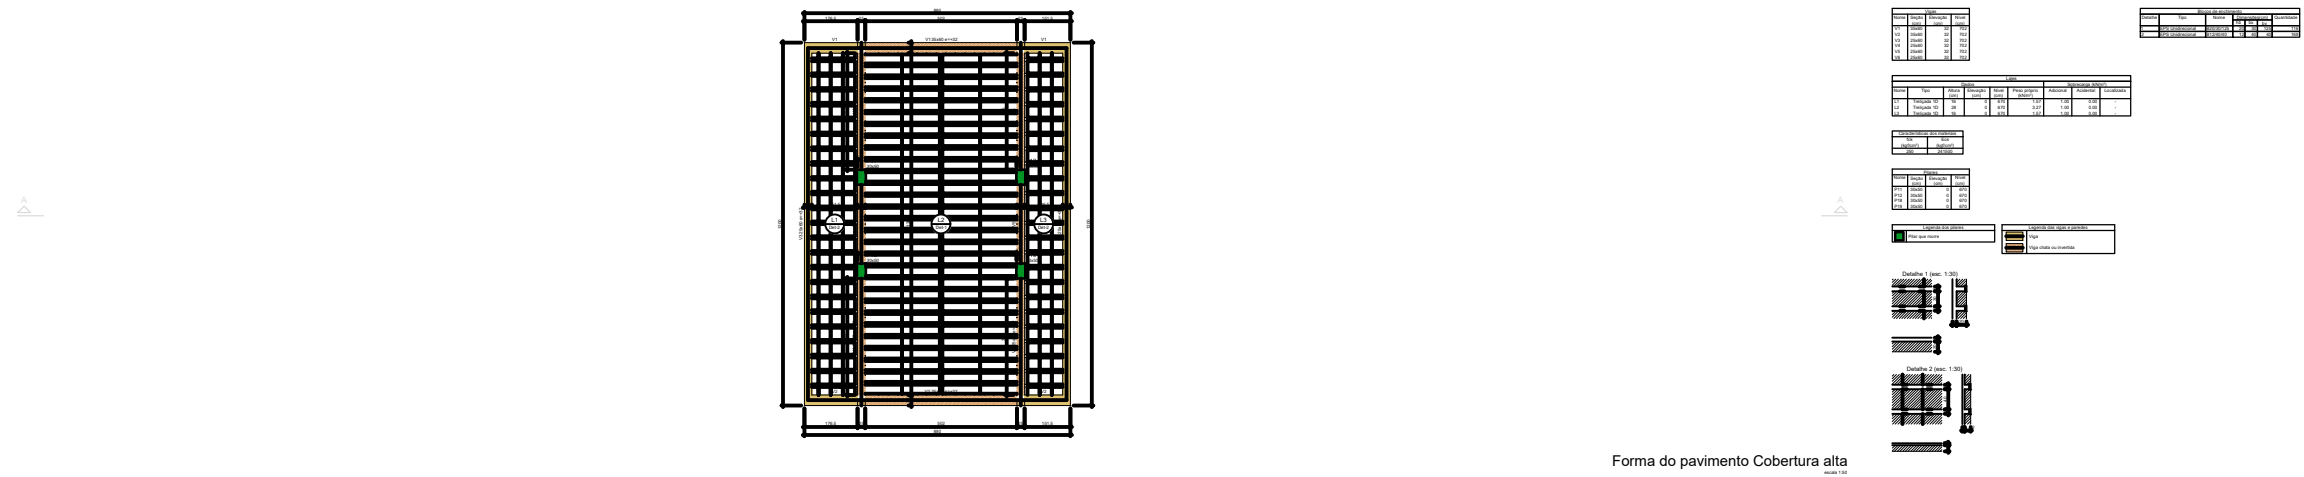


Nº	DATA	REVISÃO	EXECUTADO POR	NOTAS	ASSINATURAS	PROPRIETÁRIO: PREFEITURA MUNICIPAL DE JABOTICABAL			Nº PROJETO EST_006_2023	
	01	18/12/2023	Revisão 01	Eng. Aleksander Chaves		GESTÃO: SECRETARIA DE PLANEJAMENTO			Nº ART 28027230232010987	
						OBRA: CONSTRUÇÃO DO TERMINAL DE INTEGRAÇÃO DE TRANSPORTE URBANO			DATA	FOLHA
						ENDEREÇO: PRAÇA DOM ASSIS			18/12/23	01
						PROJETO: PROJETO DE ESTRUTURAS DE CONCRETO ARMADO			ESCALA	
						ASSUNTO: IMPLANTAÇÃO E FORMAS			1:50	
					ALEKSANDER CHAVES DOS SANTOS ENGENHEIRO CIVIL - CREA 5062233697	HELIO DANILO CIETO ENGENHEIRO CIVIL - CREA 5063805669 FISCAL DA OBRA				