
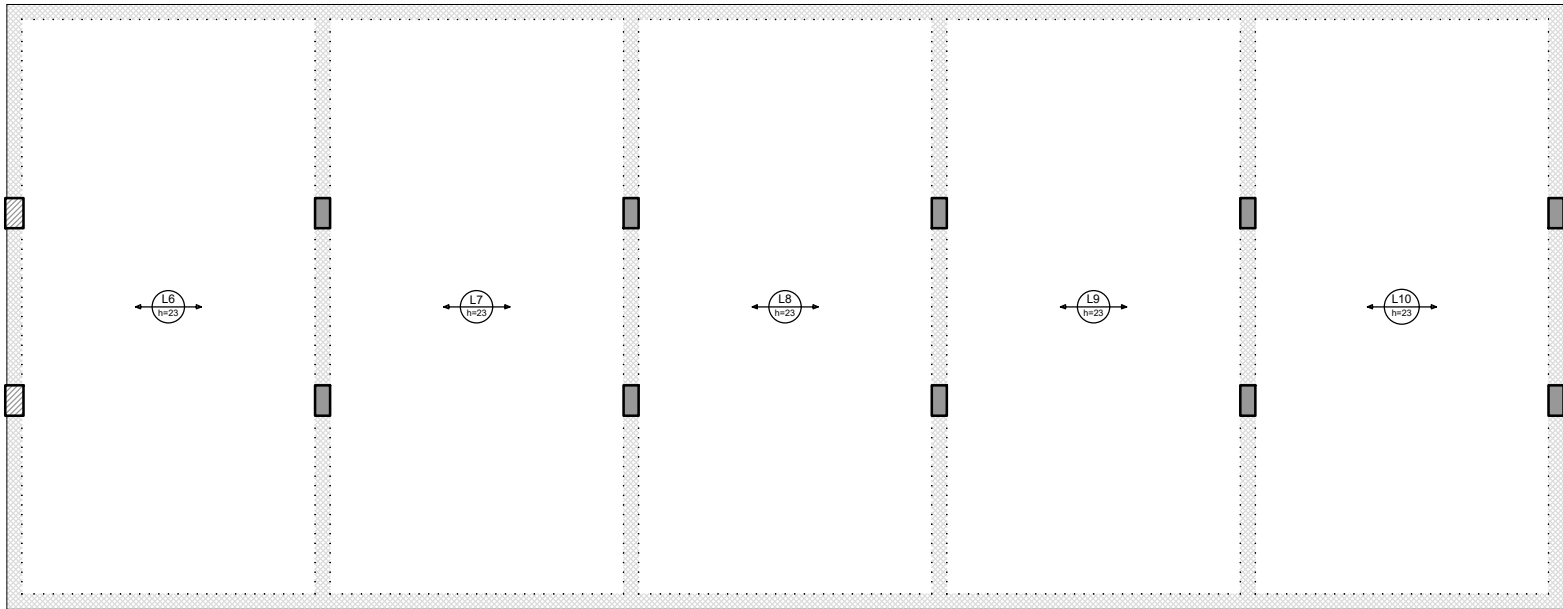
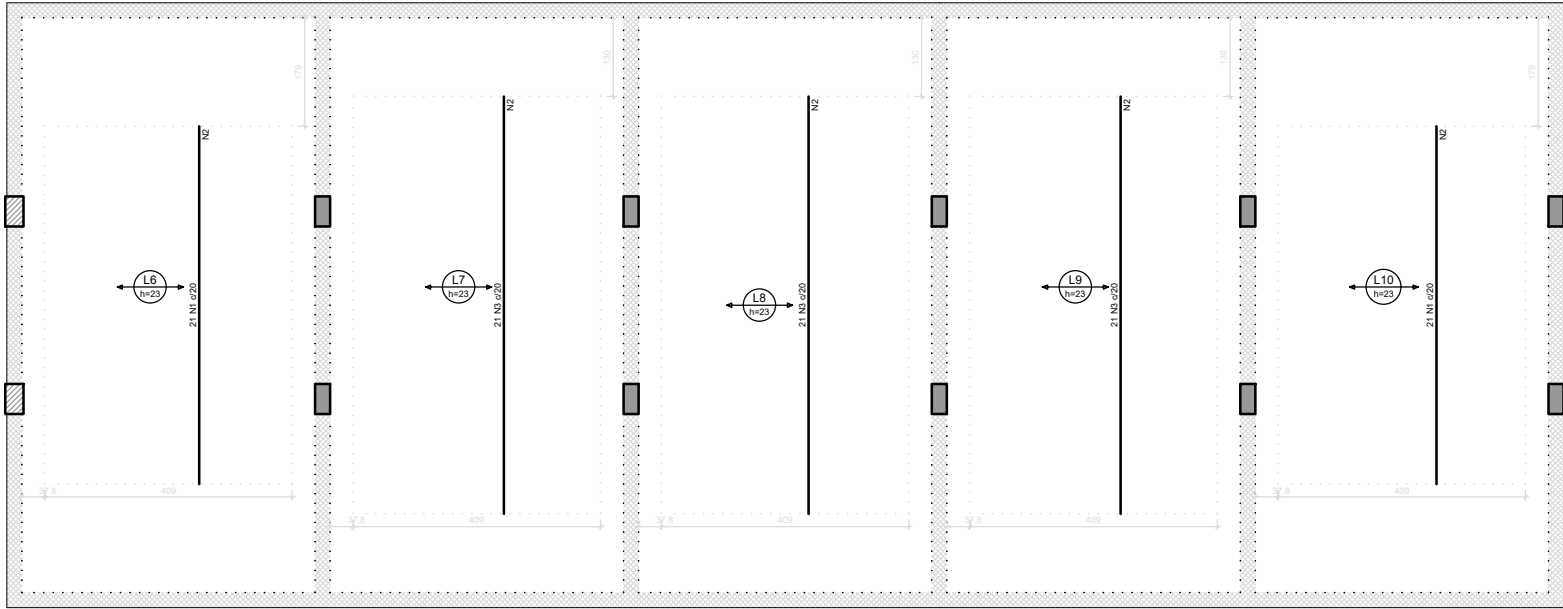
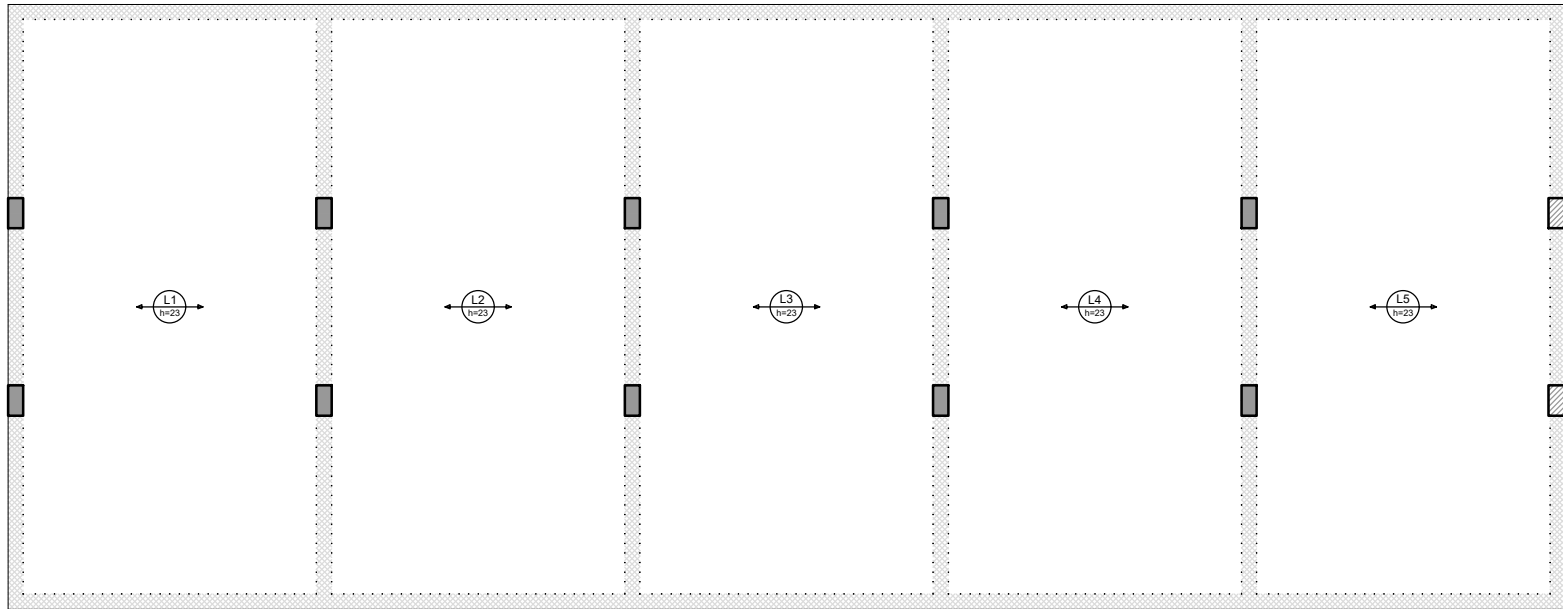


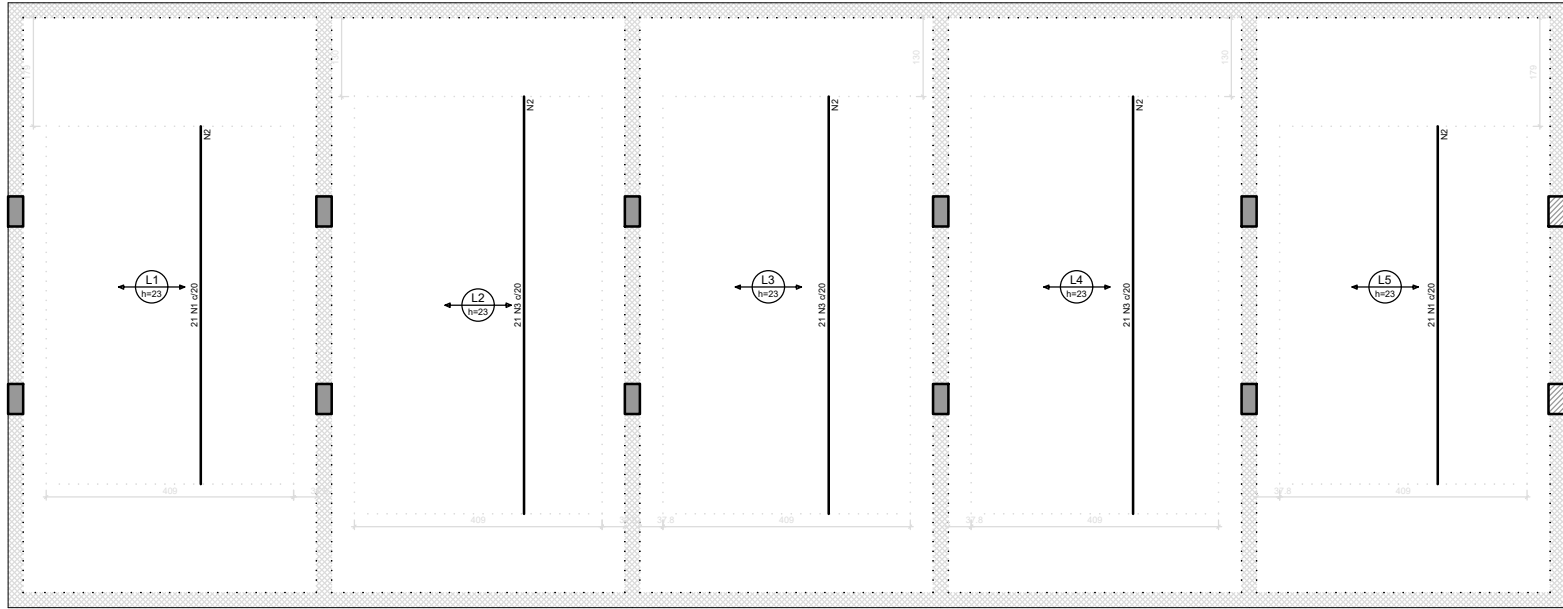


Armação negativa das lajes do pavimento Cobertura (Eixo Y)

Armação positiva das lajes do pavimento Cobertura (Eixo X)

| Armadura de distribuição |                          |
|--------------------------|--------------------------|
| Armadura                 | Armadura de distribuição |
| N1                       | 30 N2 a5.0 c20 C=400     |
| N2                       | 30 N2 a5.0 c20 C=400     |
| N3                       | 30 N2 a5.0 c20 C=400     |
| N4                       | 30 N2 a5.0 c20 C=400     |
| N5                       | 30 N2 a5.0 c20 C=400     |
| N6                       | 30 N2 a5.0 c20 C=400     |
| N7                       | 30 N2 a5.0 c20 C=400     |
| N8                       | 30 N2 a5.0 c20 C=400     |
| N9                       | 30 N2 a5.0 c20 C=400     |
| N10                      | 30 N2 a5.0 c20 C=400     |

| RELAÇÃO DO AÇO                          |    |       |       |          |          |
|-----------------------------------------|----|-------|-------|----------|----------|
| Nivelamento Y                           |    |       |       |          |          |
| ACAO                                    | Nº | QUANT | QUANT | C. TOTAL | C. TOTAL |
| CASE                                    | 1  | 12    | 12    | 12       | 12       |
| CASE                                    | 2  | 12    | 12    | 12       | 12       |
| RESUMO DO AÇO                           |    |       |       |          |          |
| CASE                                    | 1  | 12    | 12    | 12       | 12       |
| CASE                                    | 2  | 12    | 12    | 12       | 12       |
| VOLUME DO CONCRETO (C=200) = 1.44.00 m³ |    |       |       |          |          |
| Área da Laje = 0.00 m²                  |    |       |       |          |          |

DETALHE DA ARMADURA DE SUPERIOR DE CONTINUIDADE DA LAJE E MONTAGEM DA ARMADURA DE DISTRIBUIÇÃO

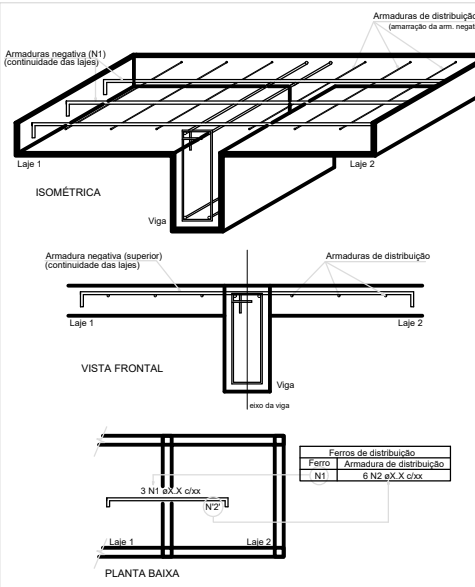

|    |            |            |                        |       |             |                                                                 |  |             |  |
|----|------------|------------|------------------------|-------|-------------|-----------------------------------------------------------------|--|-------------|--|
| Nº | DATA       | REVISÃO    | EXECUTADO POR          | NOTAS | ASSINATURAS | Nº PROJETO<br>EST_006_2023                                      |  |             |  |
| 01 | 18/12/2023 | Revisão 01 | Eng. Aleksander Chaves |       |             | PROPRIETÁRIO: PREFEITURA MUNICIPAL DE JABOTICABAL               |  |             |  |
|    |            |            |                        |       |             | GESTÃO: SECRETARIA DE PLANEJAMENTO                              |  |             |  |
|    |            |            |                        |       |             | OBRA: CONSTRUÇÃO DO TERMINAL DE INTEGRAÇÃO DE TRANSPORTE URBANO |  |             |  |
|    |            |            |                        |       |             | ENDEREÇO: PRAÇA DOM ASSIS                                       |  |             |  |
|    |            |            |                        |       |             | PROJETO: PROJETO DE ESTRUTURAS DE CONCRETO ARMADO               |  |             |  |
|    |            |            |                        |       |             | ASSUNTO: LAJES                                                  |  |             |  |
|    |            |            |                        |       |             | Nº ART<br>28027230232010987                                     |  |             |  |
|    |            |            |                        |       |             | DATA<br>18/12/23                                                |  | FOLHA<br>09 |  |
|    |            |            |                        |       |             | ESCALA<br>1:25                                                  |  |             |  |
|    |            |            |                        |       |             |                                                                 |  |             |  |
