




FACHADA FRONTAL

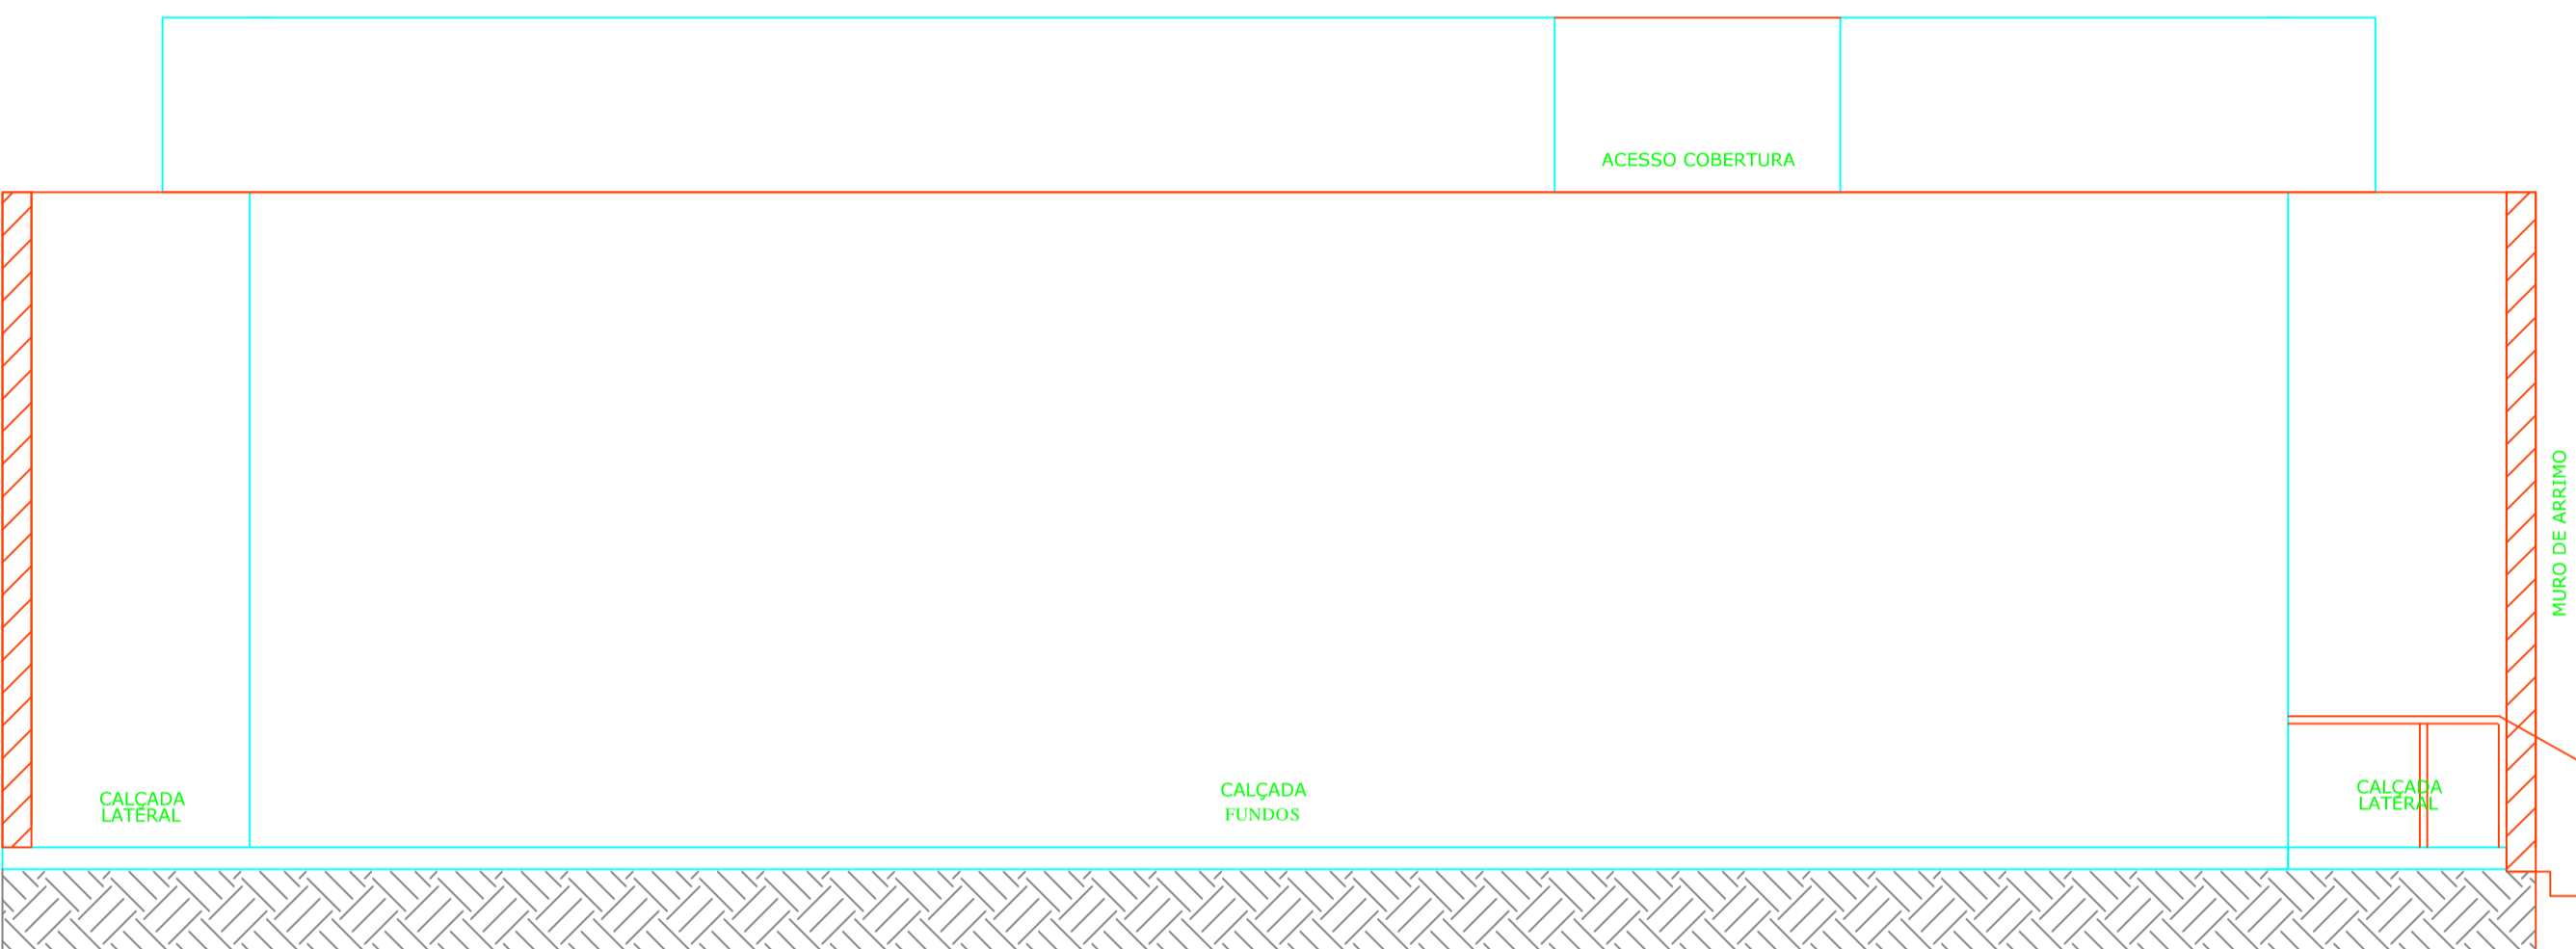


FACHADA POSTERIOR

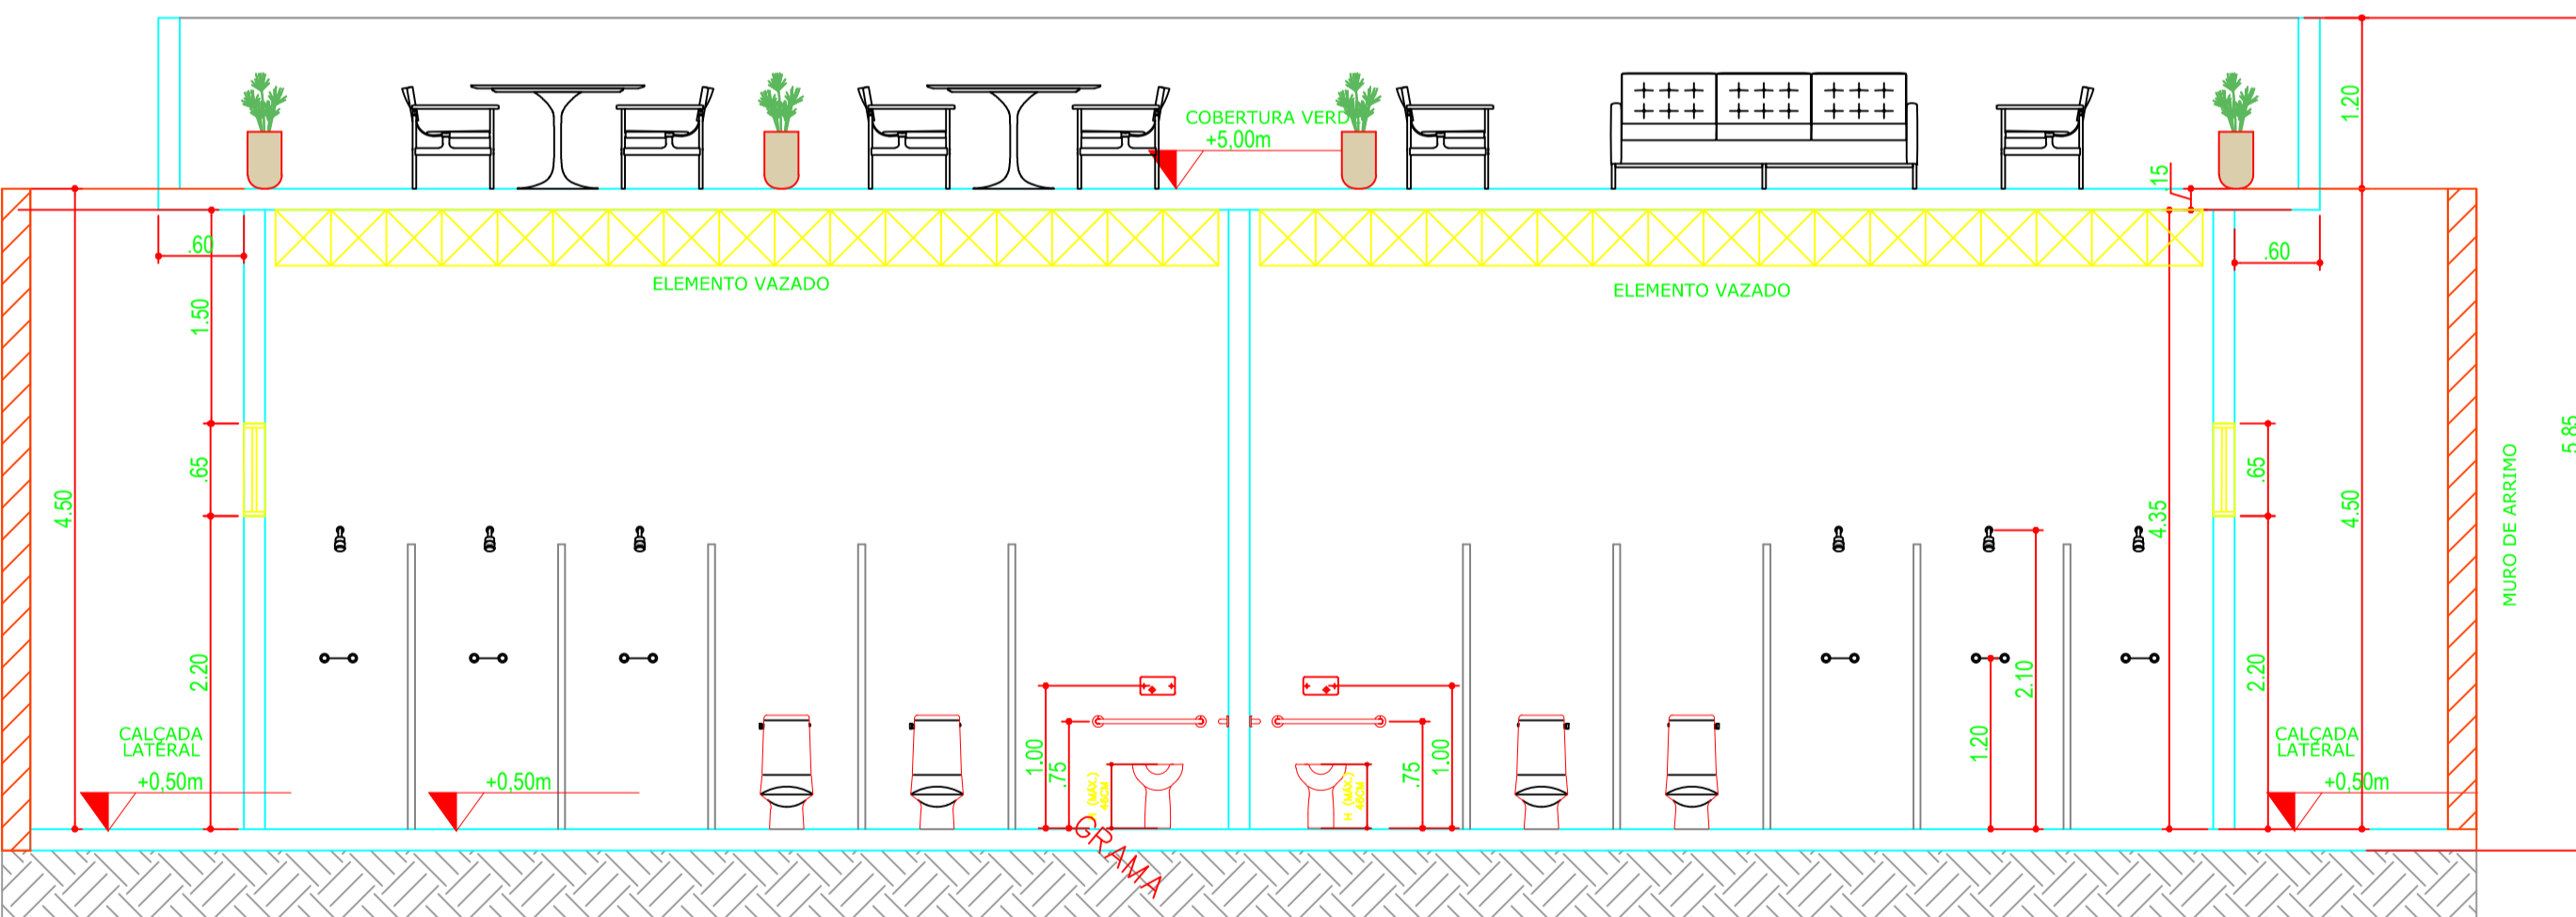

CORTE AA

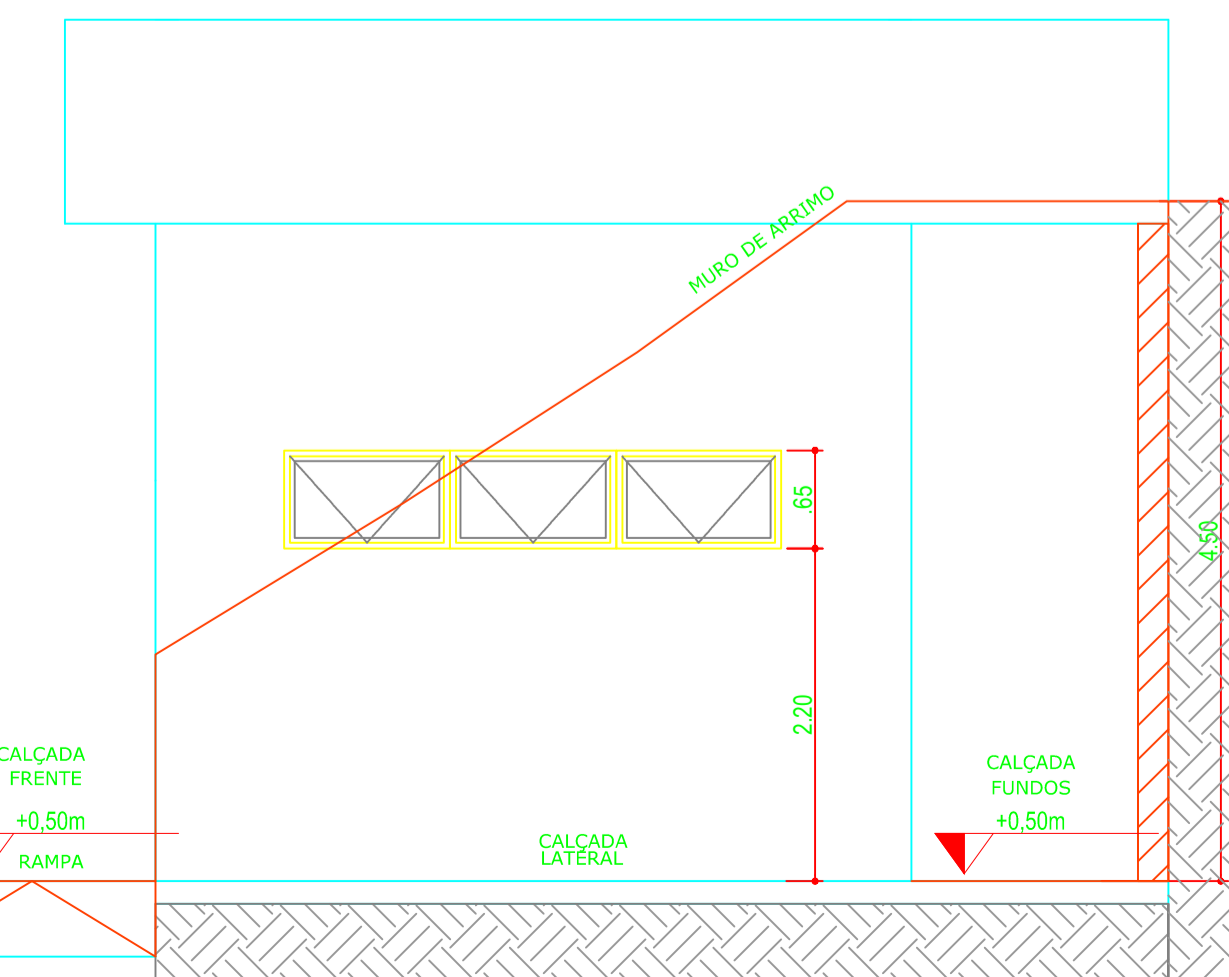


FACHADA LATERAL DIREITA

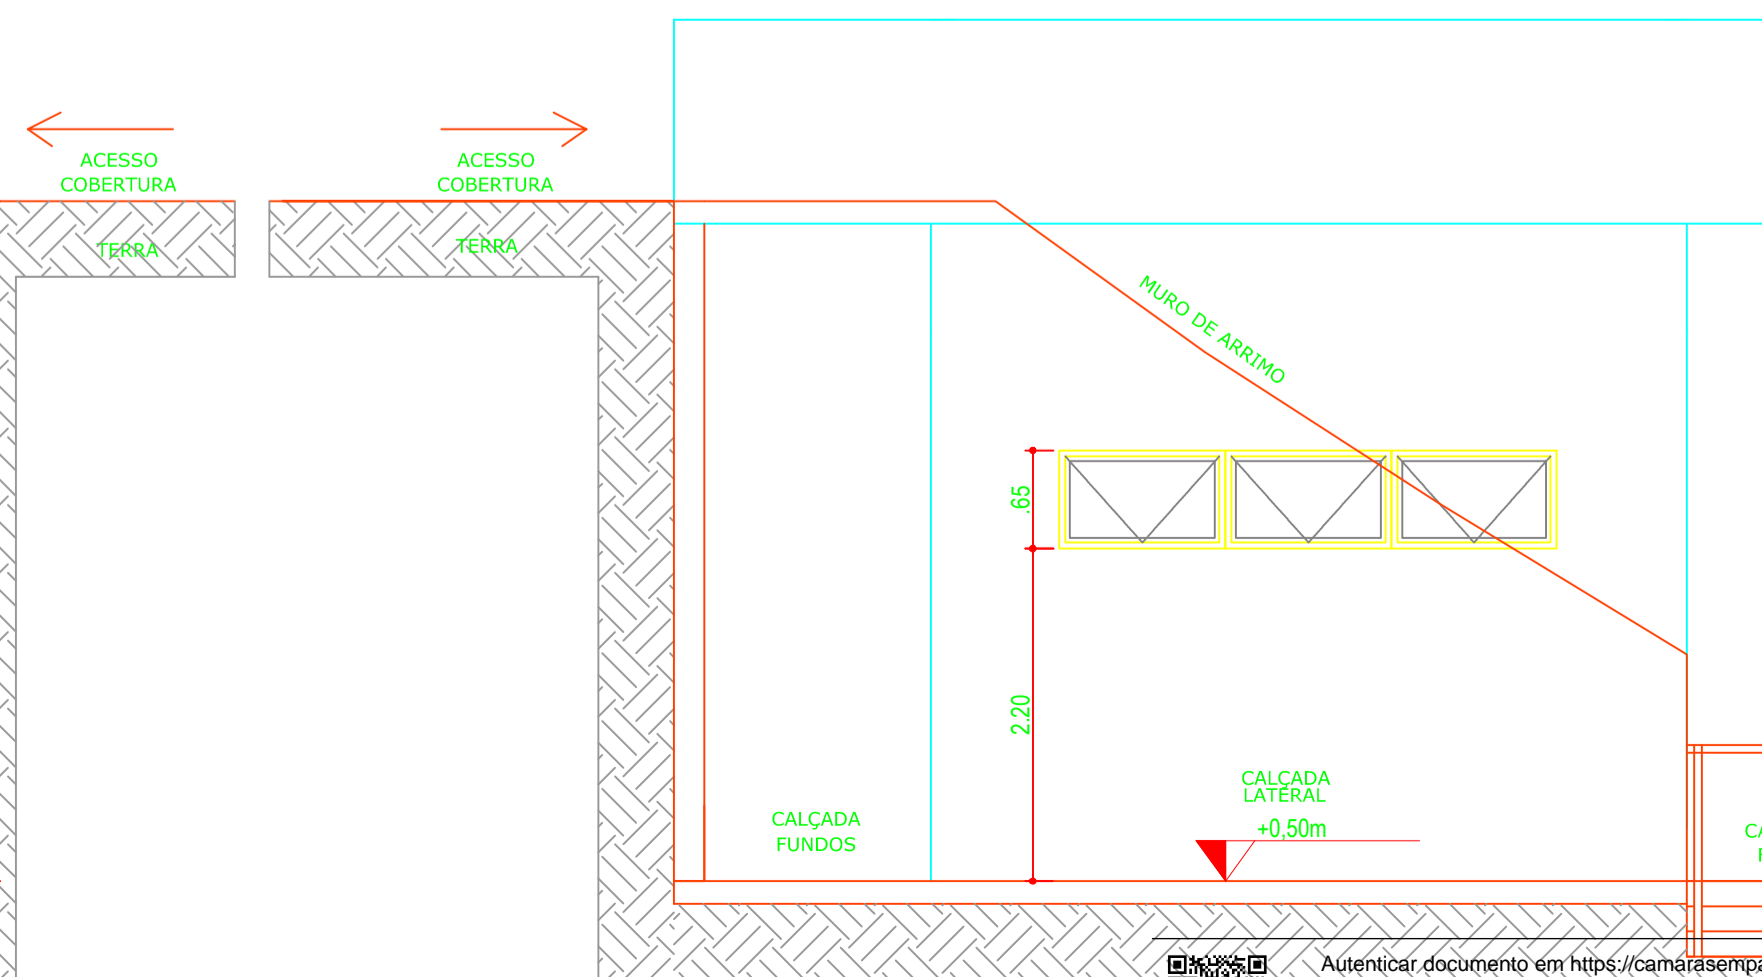


FACHADA LATERAL ESQUERDA


Autenticar documento em <https://camdasemapaat.camdasemapaat.gov.br/autenticidade> com o identificador 340038003800310036003A00540052004100. Documento assinado digitalmente conforme MP nº 2.200-2/2001, que institui a Infra-estrutura de Chaves Públicas Brasileira - ICP-Brasil.

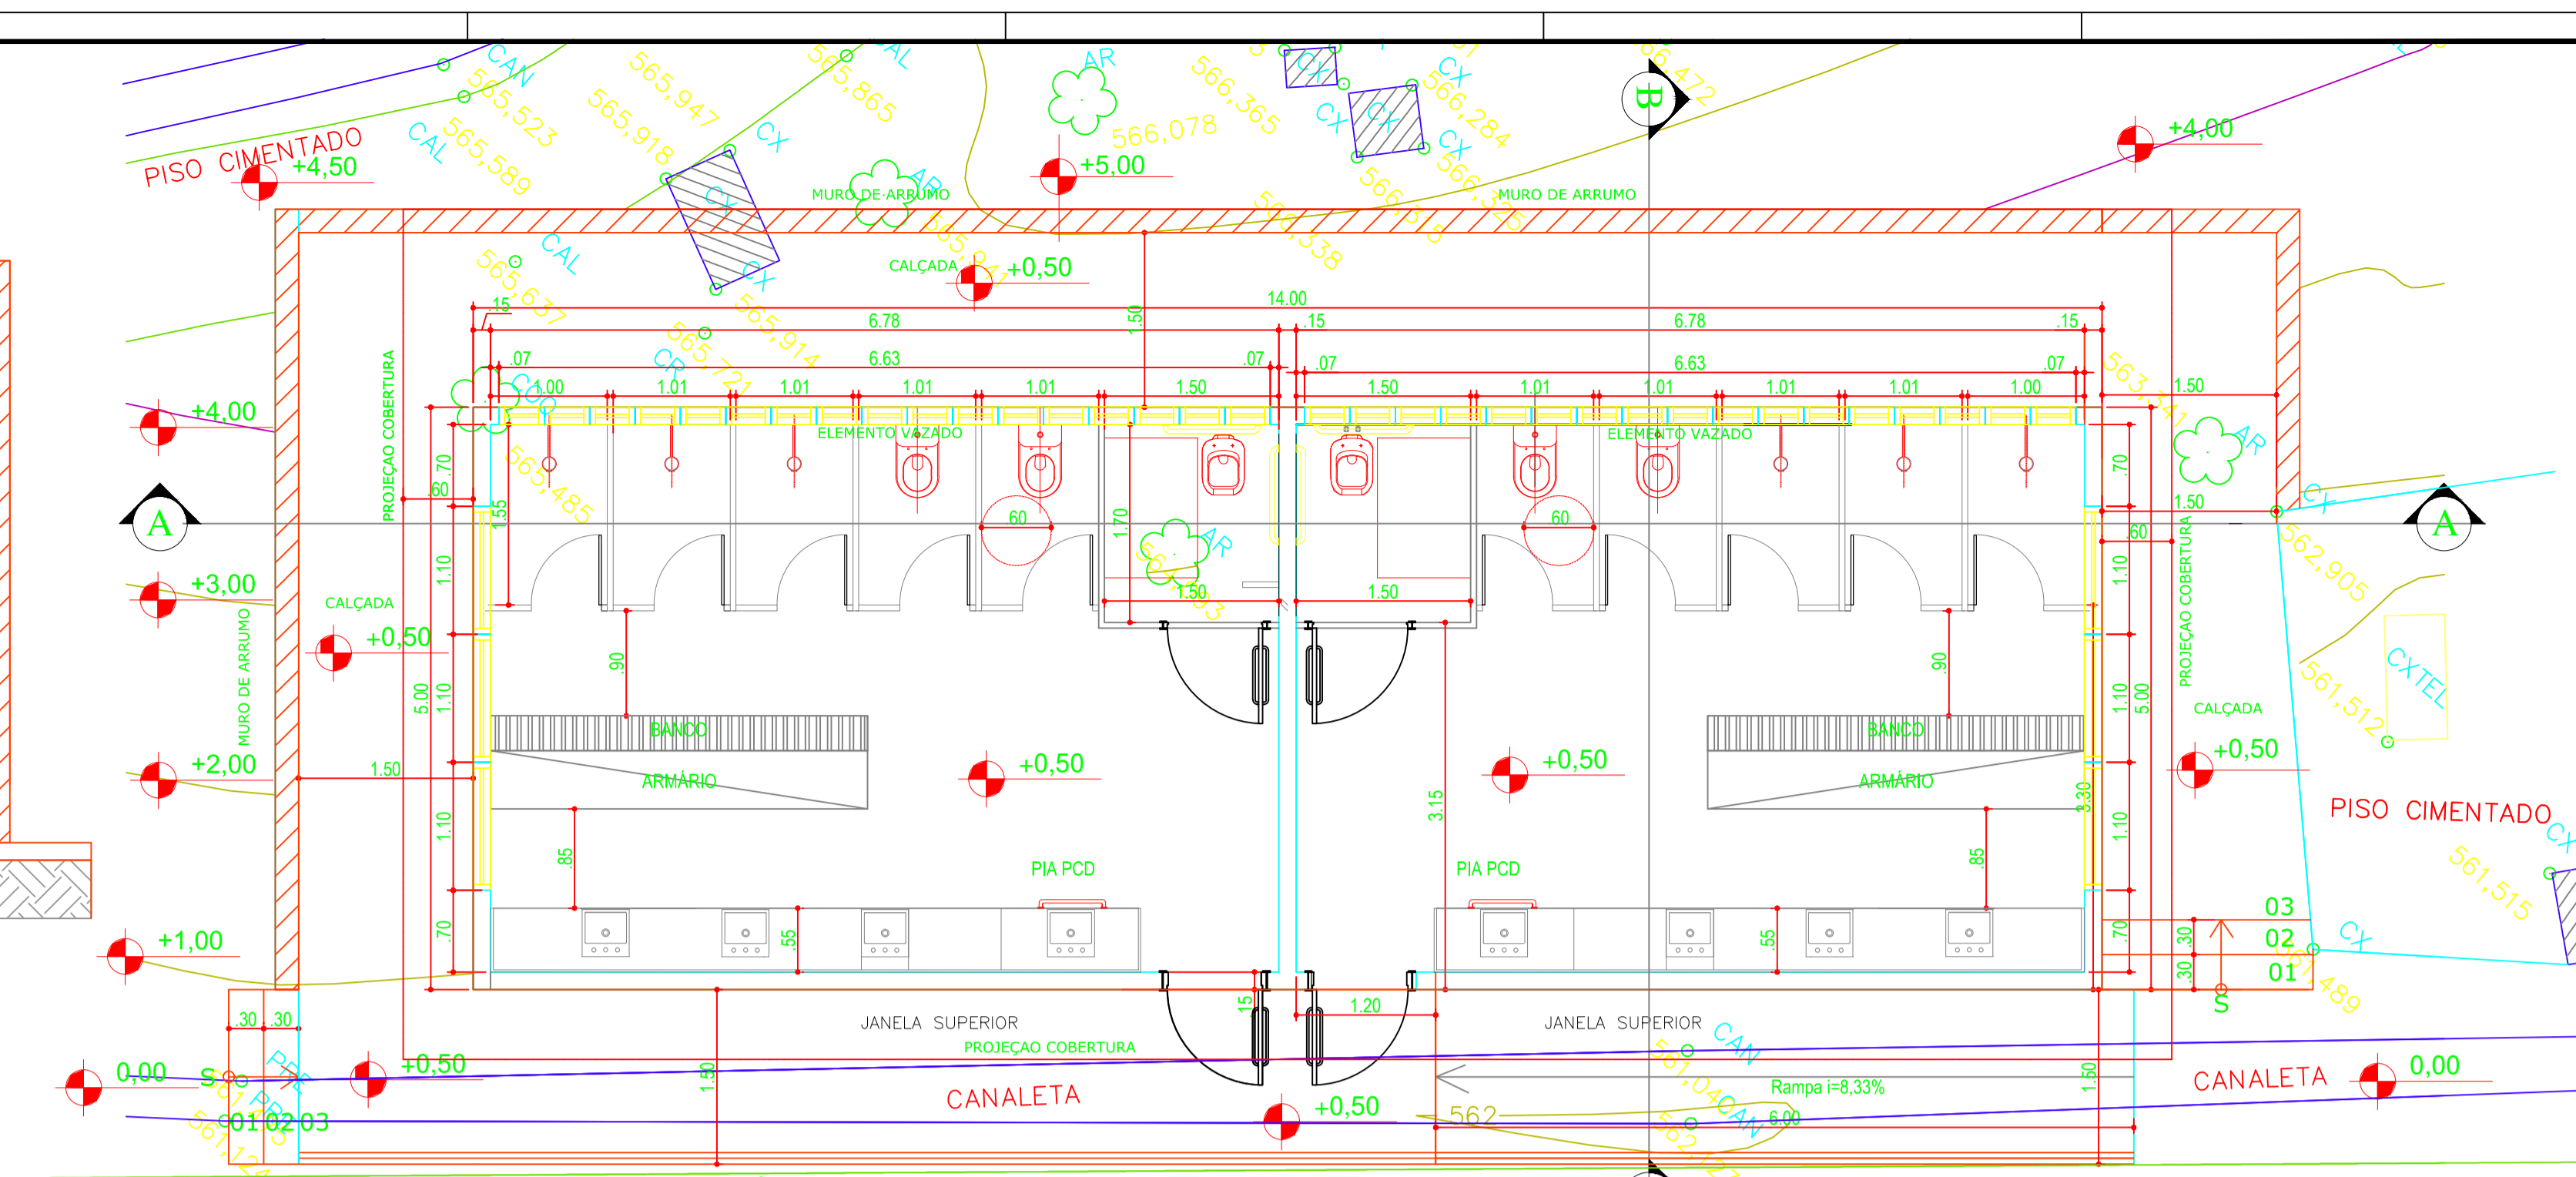

PLANTA BAIXA - VESTIÁRIOS

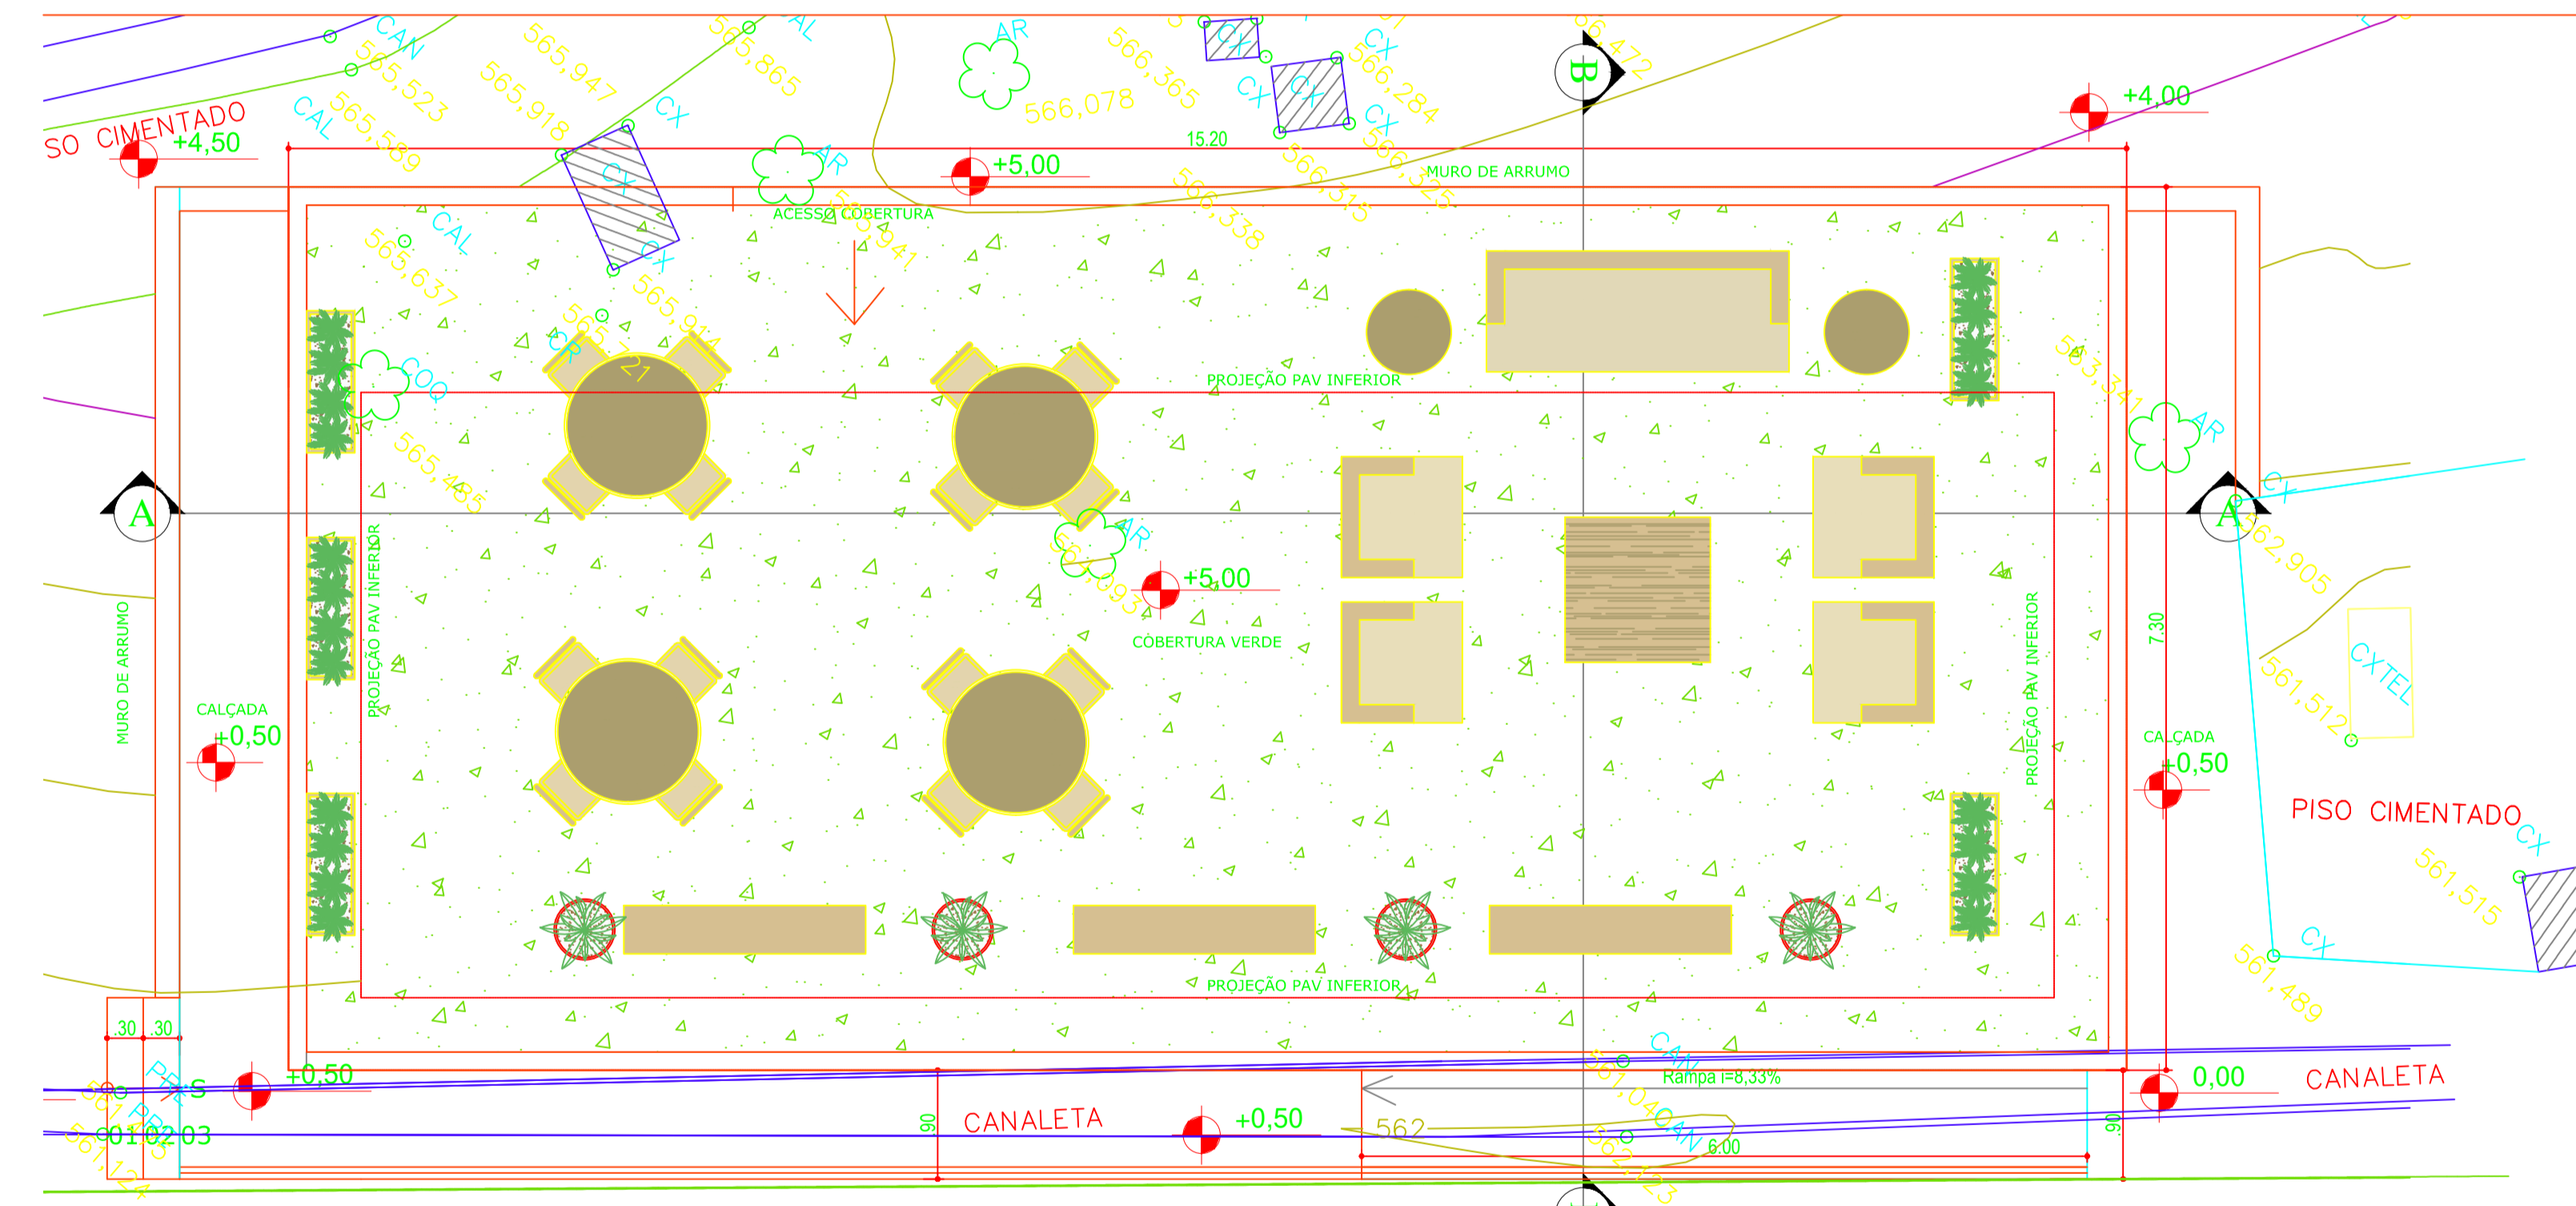

PLANTA COBERTURA

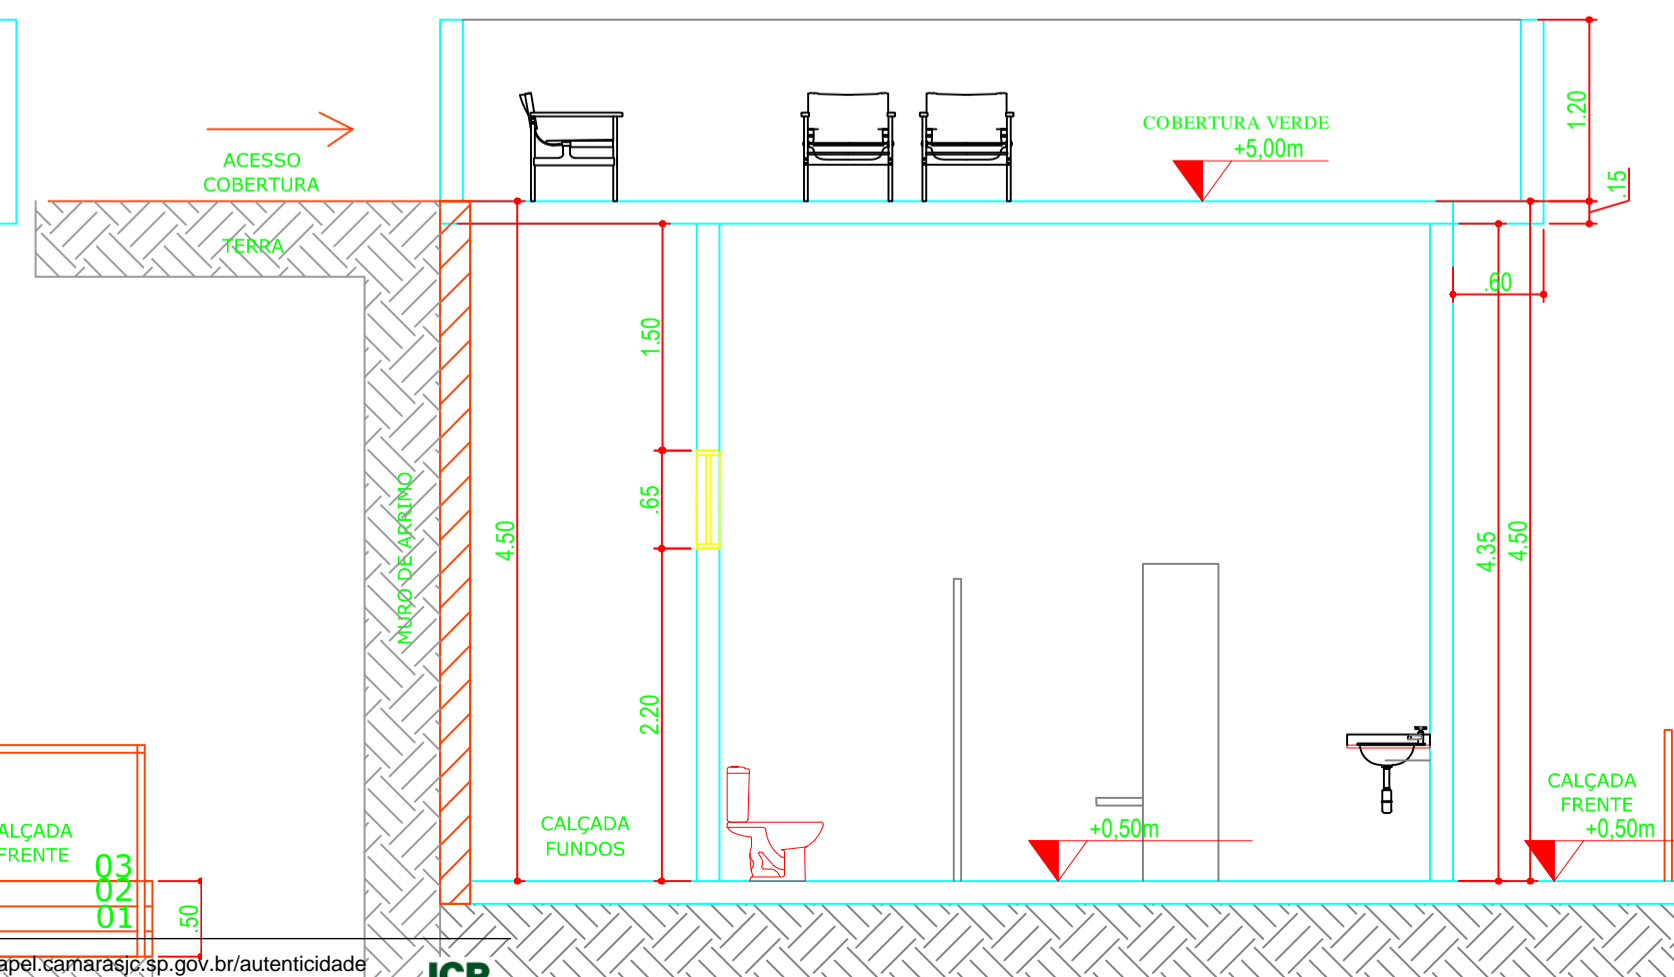

CORTE BB

	FASE	PROJETO BÁSICO	FOLHA	UNICA
	CLIENTE	CAMERA MUNICIPAL DE SÃO JOSÉ DOS CAMPOS		
ENDEREÇO	RUA DES. MURILO PINTO, 33			
PROJETO	ARQUITETURA VESTIÁRIO			
ASSUNTO	PROJETO			
ESCALA	1:50	REVISÃO		DATA
				24.03.2025
Resp. Técnico	Eng. Ralf R. Barbosa		OBS.	
CREA/SP:	5070285912			