



1 CORTE A
ESCALA: 1:75

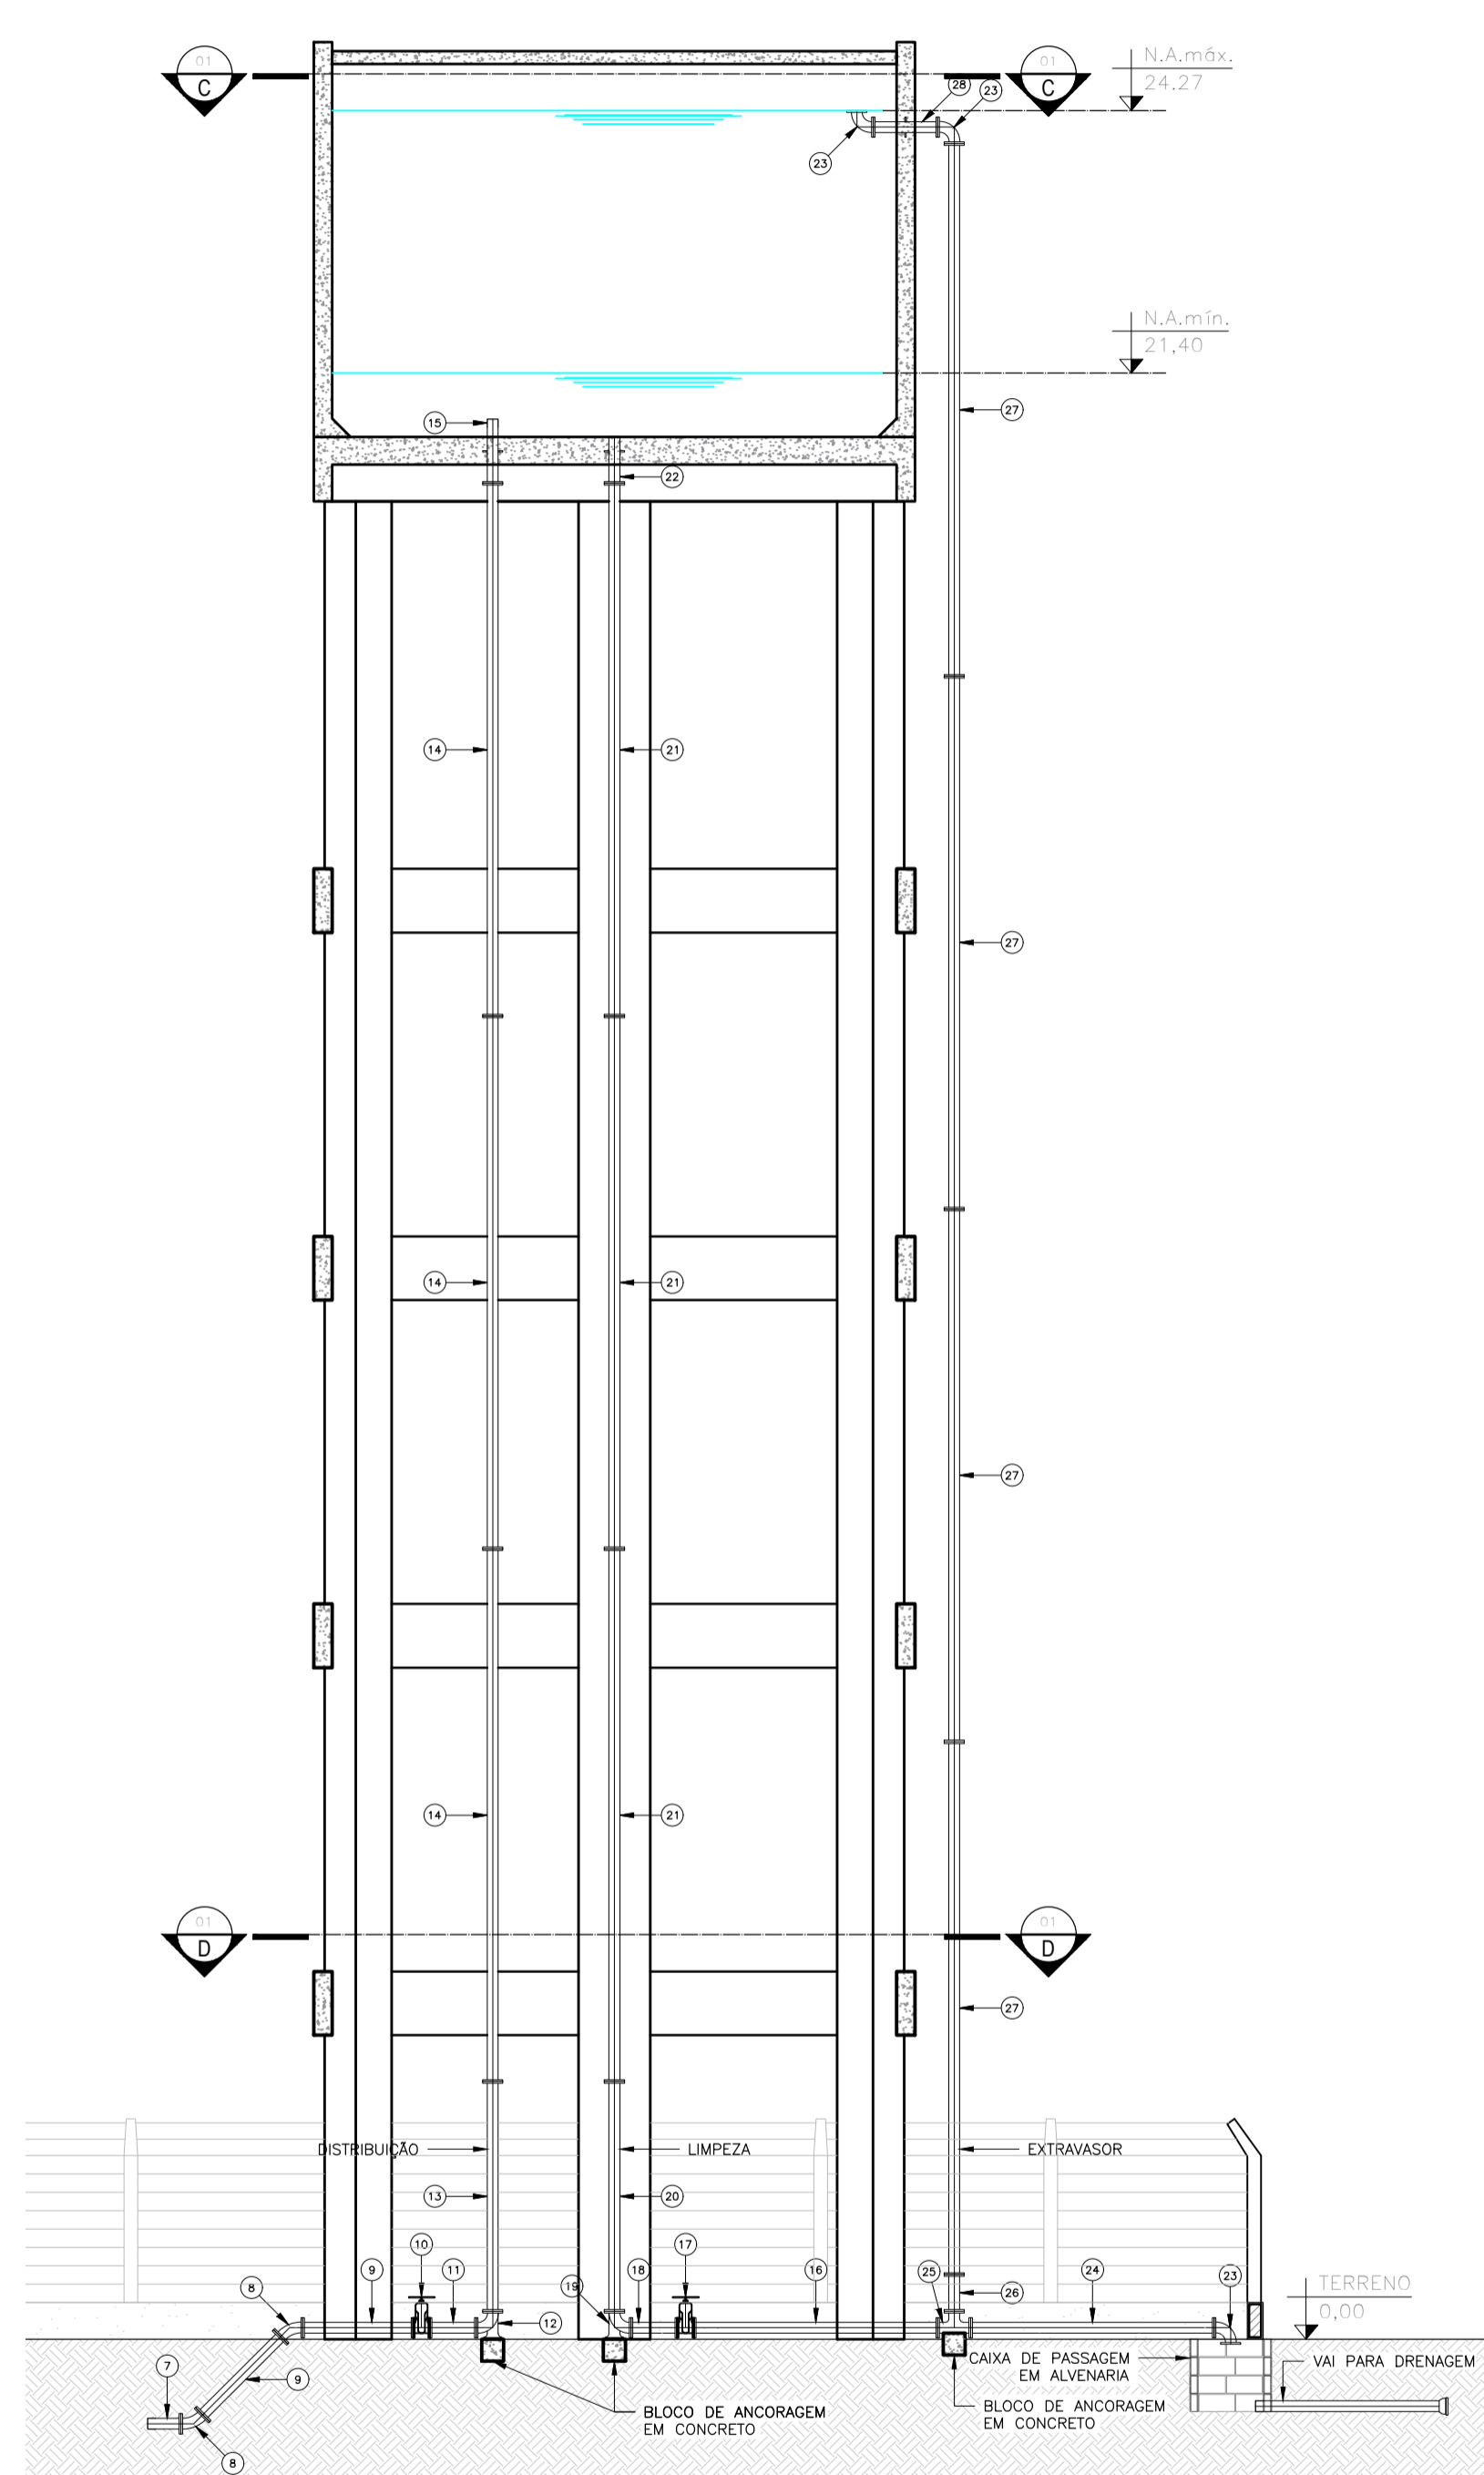

2 CORTE B
ESCALA: 1:75

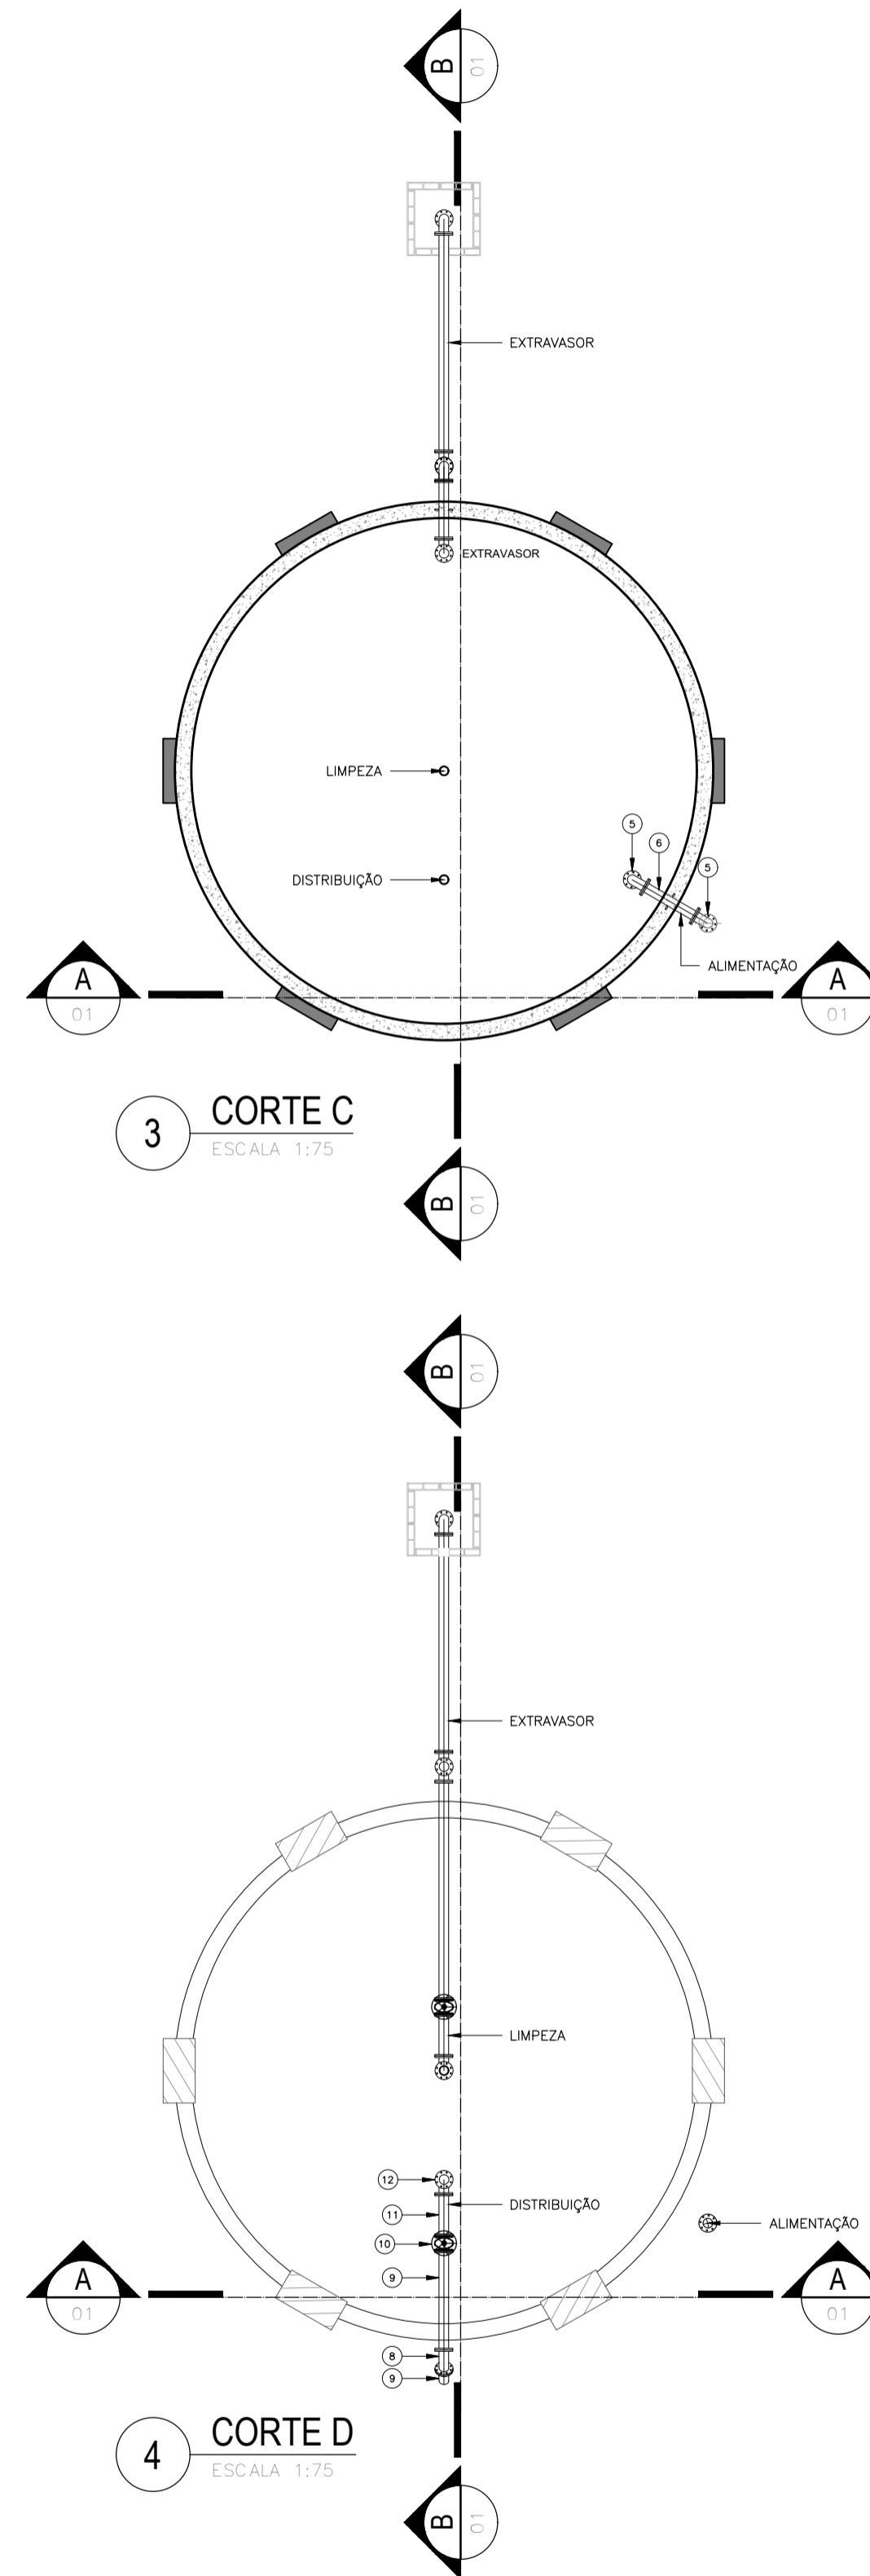

3 CORTE C
ESCALA: 1:75

4 CORTE D
ESCALA: 1:75

LISTA DE PEÇAS E CONEXÕES

ITEM	ALIMENTAÇÃO	QTDE
1	TOCO F" F" FLANGE/PONTA Ø 100 mm L=360 mm	1
2	CURVA 90° C/ PÉ F" F" FLANGE/FLANGE Ø 100 mm	1
3	TUBO F" F" FLANGE/FLANGE Ø 100 mm L=1500 mm	1
4	TUBO F" F" FLANGE/FLANGE Ø 100 mm L=5800 mm	4
5	CURVA 90° F" F" FLANGE/FLANGE Ø 100 mm	2
6	TUCO F" F" FLANGE/FLANGE C/ABAS DE VEDAÇÃO Ø 100 mm L=700 mm	1

ITEM	DISTRIBUIÇÃO	QTDE
7	TOCO F" F" FLANGE/PONTA Ø 100 mm L=360 mm	1
8	CURVA 45° F" F" FLANGE/FLANGE Ø 100 mm	2
9	TUBO F" F" FLANGE/FLANGE Ø 100 mm L=1200 mm	2
10	REGISTRO DE GAVETA F" F" FLANGE/FLANGE Ø 100 mm	1
11	TOCO F" F" FLANGE/FLANGE Ø 100 mm L=500 mm	1
12	CURVA 90° C/ PÉ F" F" FLANGE/FLANGE Ø 100 mm	1
13	TUBO F" F" FLANGE/FLANGE Ø 100 mm L=2500 mm	1
14	TUBO F" F" FLANGE/FLANGE Ø 100 mm L=5800 mm	3
15	TUCO F" F" FLANGE/PONTA C/ABAS DE VEDAÇÃO Ø 100 mm L=700 mm	1

ITEM	LIMPEZA	QTDE
16	TUBO F" F" FLANGE/FLANGE Ø 100 mm L=2650 mm	1
17	REGISTRO DE GAVETA F" F" FLANGE/FLANGE Ø 100 mm	1
18	TOCO F" F" FLANGE/FLANGE Ø 100 mm L=500 mm	1
19	CURVA 90° C/ PÉ F" F" FLANGE/FLANGE Ø 100 mm	1
20	TUBO F" F" FLANGE/FLANGE Ø 100 mm L=2500 mm	1
21	TUBO F" F" FLANGE/FLANGE Ø 100 mm L=5800 mm	3
22	TUCO F" F" FLANGE/PONTA C/ABAS DE VEDAÇÃO Ø 100 mm L=700 mm	1

ITEM	EXTRAVASOR	QTDE
23	CURVA 90° C/ PÉ F" F" FLANGE/FLANGE Ø 100 mm	3
24	TUBO F" F" FLANGE/FLANGE Ø 100 mm L=2650 mm	1
25	TÉ F" F" FLANGE/FLANGE/FLANGE Ø 100 mm	1
26	TUBO F" F" FLANGE/FLANGE Ø 100 mm L=400 mm	1
27	TUBO F" F" FLANGE/FLANGE Ø 100 mm L=5800 mm	4
28	TUCO F" F" FLANGE/PONTA C/ABAS DE VEDAÇÃO Ø 100 mm L=700 mm	1

ESPECIFICAÇÕES

- Observações:
- Esta folha é de propriedade da Companhia de Saneamento do Amazonas - COSAMA.
 - Seu conteúdo não pode ser copiado e/ou revelado a terceiros.
 - A liberação e a aprovação deste documento não exime o projetista de sua responsabilidade sobre o mesmo.
 - Os projetos executivos devem referenciar-se na Lei nº10.098 e Decreto nº5.296/04, prevendo quaisquer necessidades extras não cortadas neste projeto básico.

carimbo:	carimbo:
carimbo:	carimbo:

COSAMA
COMPANHIA DE SANEAMENTO DO AMAZONAS

Obra: **Serviços de Engenharia para Construção de Estação Elevatória de Água Tratada, Adutora de Água Tratada e Centro de Reservação e Distribuição, no Município de Atalaia do Norte/AM**

Endereço: Av. Pedro Teixeira, S/N, Centro - Atalaia do Norte - AM

Projeto: **CRD Atalaia do Norte.**

Desenhos:
1.0 Corte A;
2.0 Corte B;
3.0 Corte C;
4.0 Corte D.

AMAZONAS
GOVERNO DO ESTADO

GEPRO
01/03
HIDRÁULICA

Projeto Básico

Aut. do projeto: Marco Felipe Corvelo Fernandes - CREA: 37805 AM
Terenço: 2241,38m² | Construída: 114,38m² | Edificada: 156,73m² | Interferência: 2241,38m²
Escala: INDICADA | Data: AGO/2025 | Revisão: REV 01 | Código: 005-SSA-CRD-PB-R00-HID-001

At: 594/541