


MONTAGEM DE VRP - CRISTOVAO COLOMBO  
ESCALA 1:1000

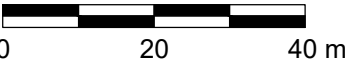

LEGENDA

REDE DE ABASTECIMENTO DE ÁGUA



VRP A SER DESATIVADA




NOVA VRP

1

VRP A SER DESATIVADA

2

NOVA VRP

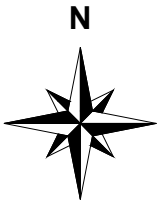

NÚCLEO DE CADASTRO TÉCNICO  
GERÊNCIA DE PROJETOS E OBRAS

NCT  
GPO

PROJETO:

MONTAGEM DE VRP - CONTROLE DE PERDAS

LOCAL:

CRISTOVAO COLOMBO

DESENHO:

EDUARDO VALERIO

DATA:

04/02/2026

ESCALA:

INDICADA

FOLHA:


ÚNICA




SERVIÇO MUNICIPAL DE ÁGUA E ESGOTO  
AUTARQUIA MUNICIPAL - PIRACICABA - SP

RESPONSÁVEL:

SANDRO CAMOSSI  
GERENCIA DE CONTROLE DE PERDAS

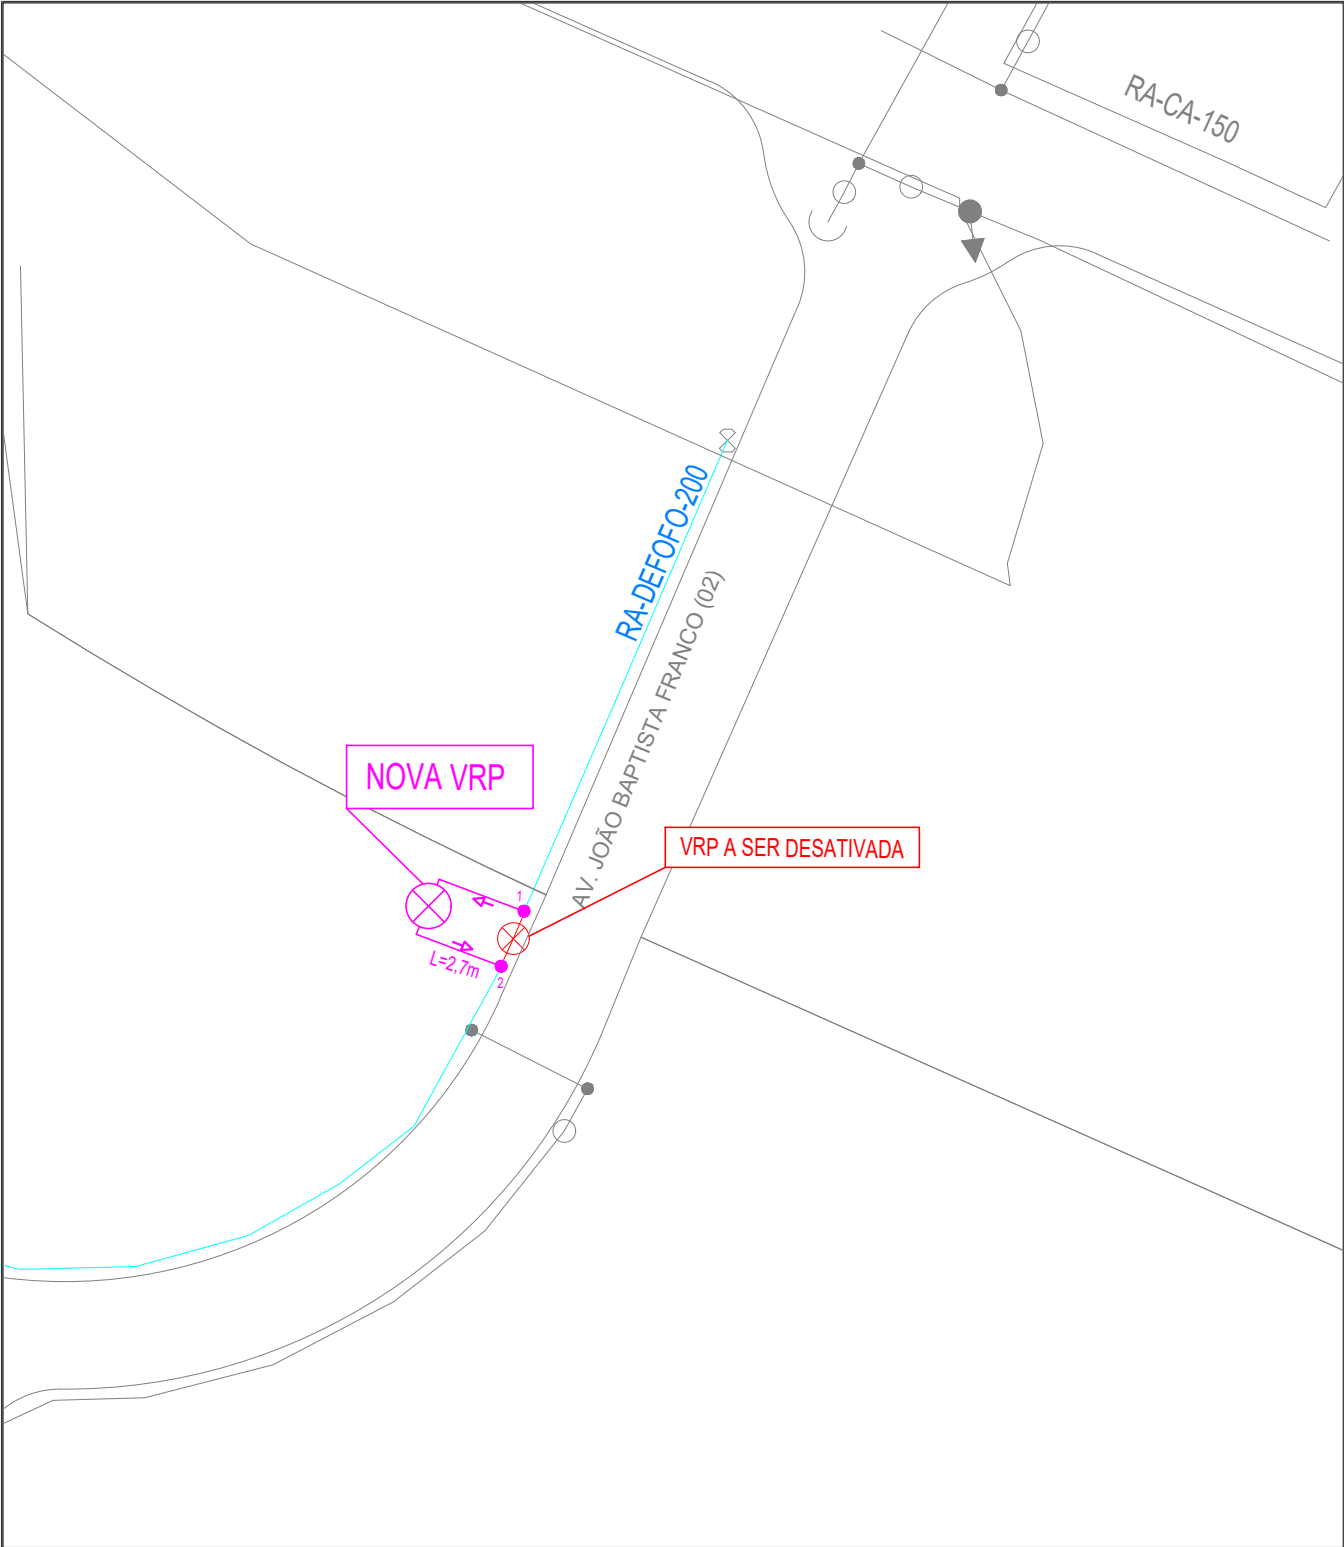

MONTAGEM DE VRP - CAMPOS DO CONDE II  
ESCALA 1:1000

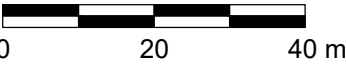

LEGENDA

REDE DE ABASTECIMENTO DE ÁGUA



VRP A SER DESATIVADA




NOVA VRP

1

VRP A SER DESATIVADA

2

NOVA VRP

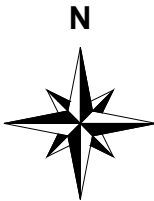

NÚCLEO DE CADASTRO TÉCNICO  
GERÊNCIA DE PROJETOS E OBRAS

NCT  
GPO

PROJETO:

MONTAGEM DE VRP - CONTROLE DE PERDAS

LOCAL:

CAMPOS DO CONDE II

DESENHO:

EDUARDO VALERIO

DATA:

04/02/2026

ESCALA:

INDICADA

FOLHA:


ÚNICA




SERVIÇO MUNICIPAL DE ÁGUA E ESGOTO  
AUTARQUIA MUNICIPAL - PIRACICABA - SP

RESPONSÁVEL:

SANDRO CAMOSSI  
GERENCIA DE CONTROLE DE PERDAS

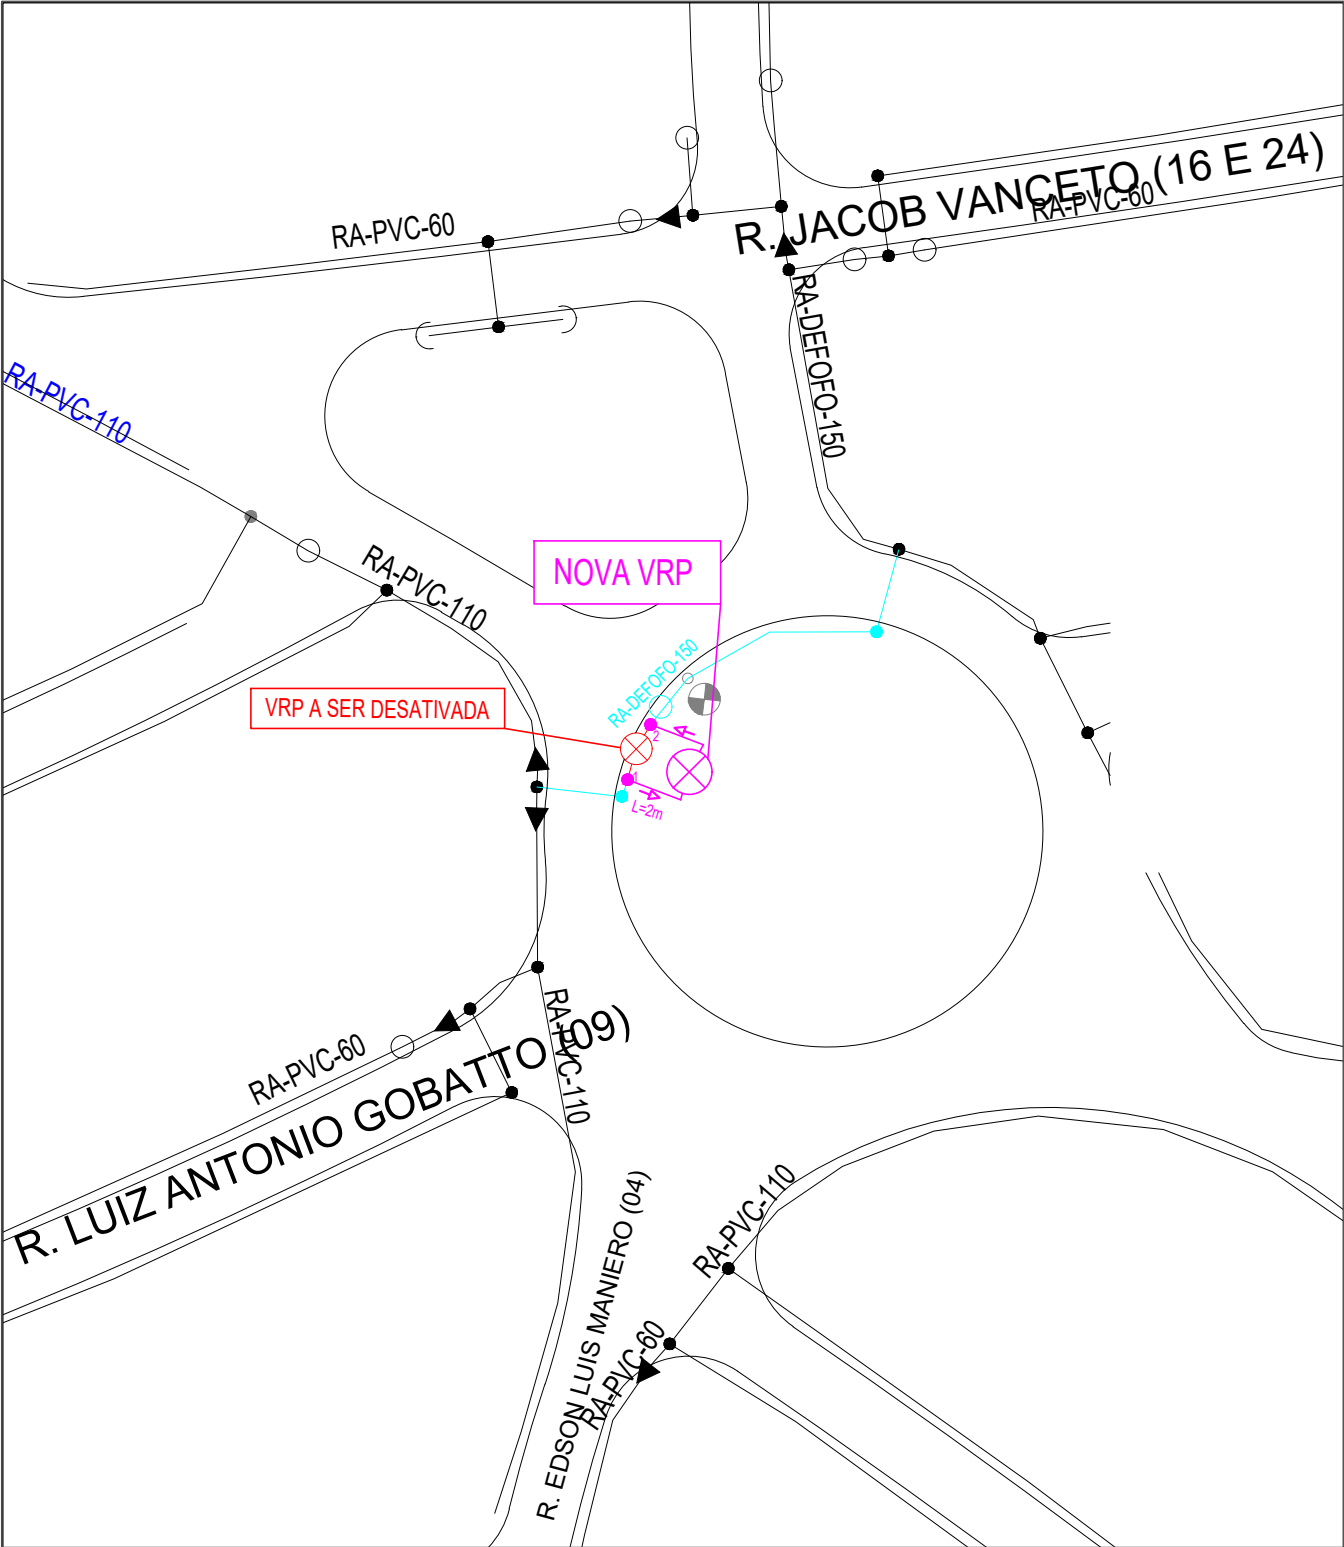

MONTAGEM DE VRP - CAMPOS DO CONDE I  
ESCALA 1:1000

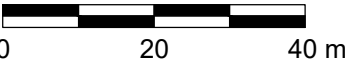

LEGENDA

REDE DE ABASTECIMENTO DE ÁGUA



VRP A SER DESATIVADA




NOVA VRP

1

VRP A SER DESATIVADA

2

NOVA VRP

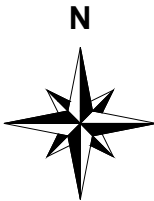

NÚCLEO DE CADASTRO TÉCNICO  
GERÊNCIA DE PROJETOS E OBRAS

NCT  
GPO

PROJETO:

MONTAGEM DE VRP - CONTROLE DE PERDAS

LOCAL:

CAMPOS DO CONDE I

DESENHO:

EDUARDO VALERIO

DATA:

04/02/2026

ESCALA:

INDICADA

FOLHA:


ÚNICA




SERVIÇO MUNICIPAL DE ÁGUA E ESGOTO  
AUTARQUIA MUNICIPAL - PIRACICABA - SP

RESPONSÁVEL:

SANDRO CAMOSSI  
GERENCIA DE CONTROLE DE PERDAS

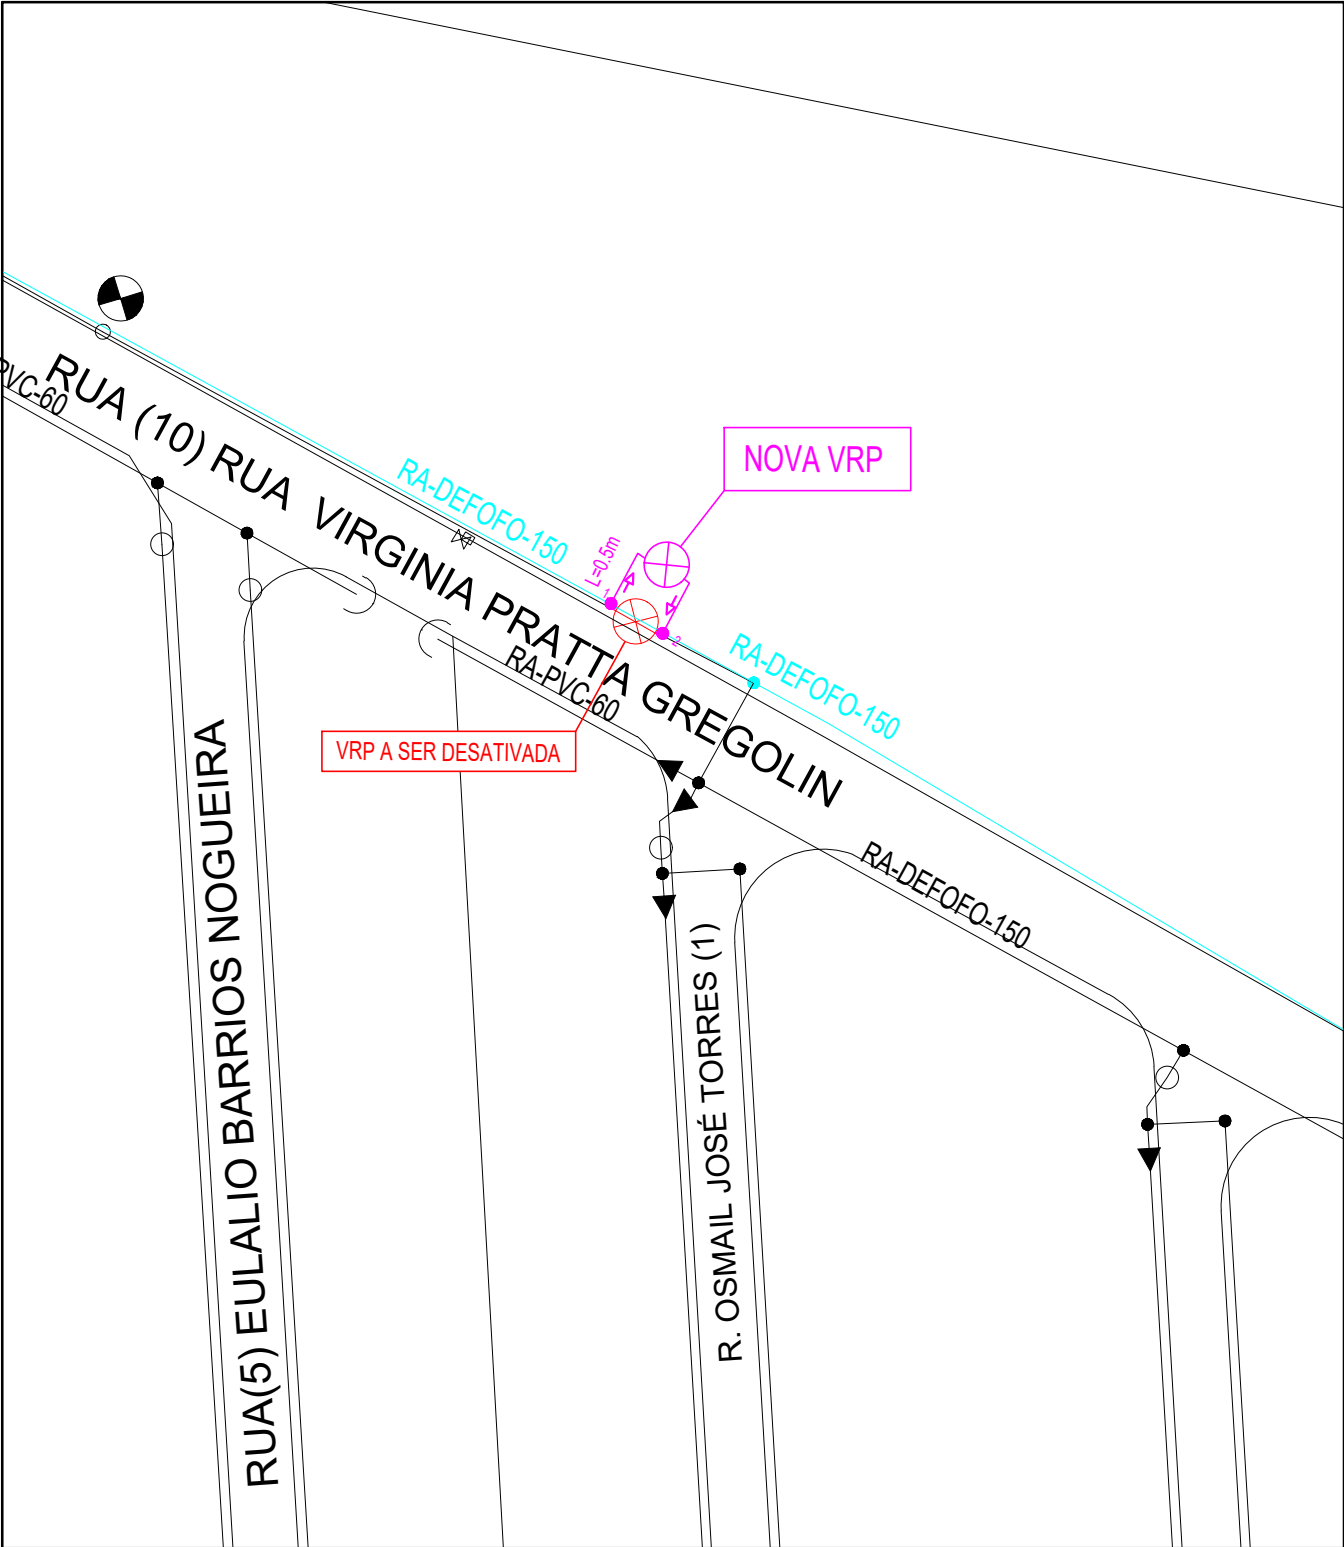

MONTAGEM DE VRP - PARQUE DAS AGUAS  
ESCALA 1:1000

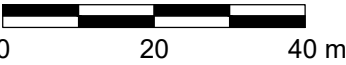

LEGENDA

REDE DE ABASTECIMENTO DE ÁGUA



VRP A SER DESATIVADA




NOVA VRP

1

VRP A SER DESATIVADA

2

NOVA VRP

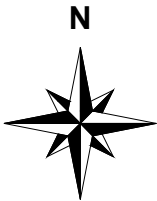

NÚCLEO DE CADASTRO TÉCNICO  
GERÊNCIA DE PROJETOS E OBRAS

NCT  
GPO

PROJETO:

MONTAGEM DE VRP - CONTROLE DE PERDAS

LOCAL:

PARQUE DAS AGUAS

DESENHO:

EDUARDO VALERIO

DATA:

04/02/2026

ESCALA:

INDICADA

FOLHA:


ÚNICA




SERVIÇO MUNICIPAL DE ÁGUA E ESGOTO  
AUTARQUIA MUNICIPAL - PIRACICABA - SP

RESPONSÁVEL:

SANDRO CAMOSSI  
GERENCIA DE CONTROLE DE PERDAS

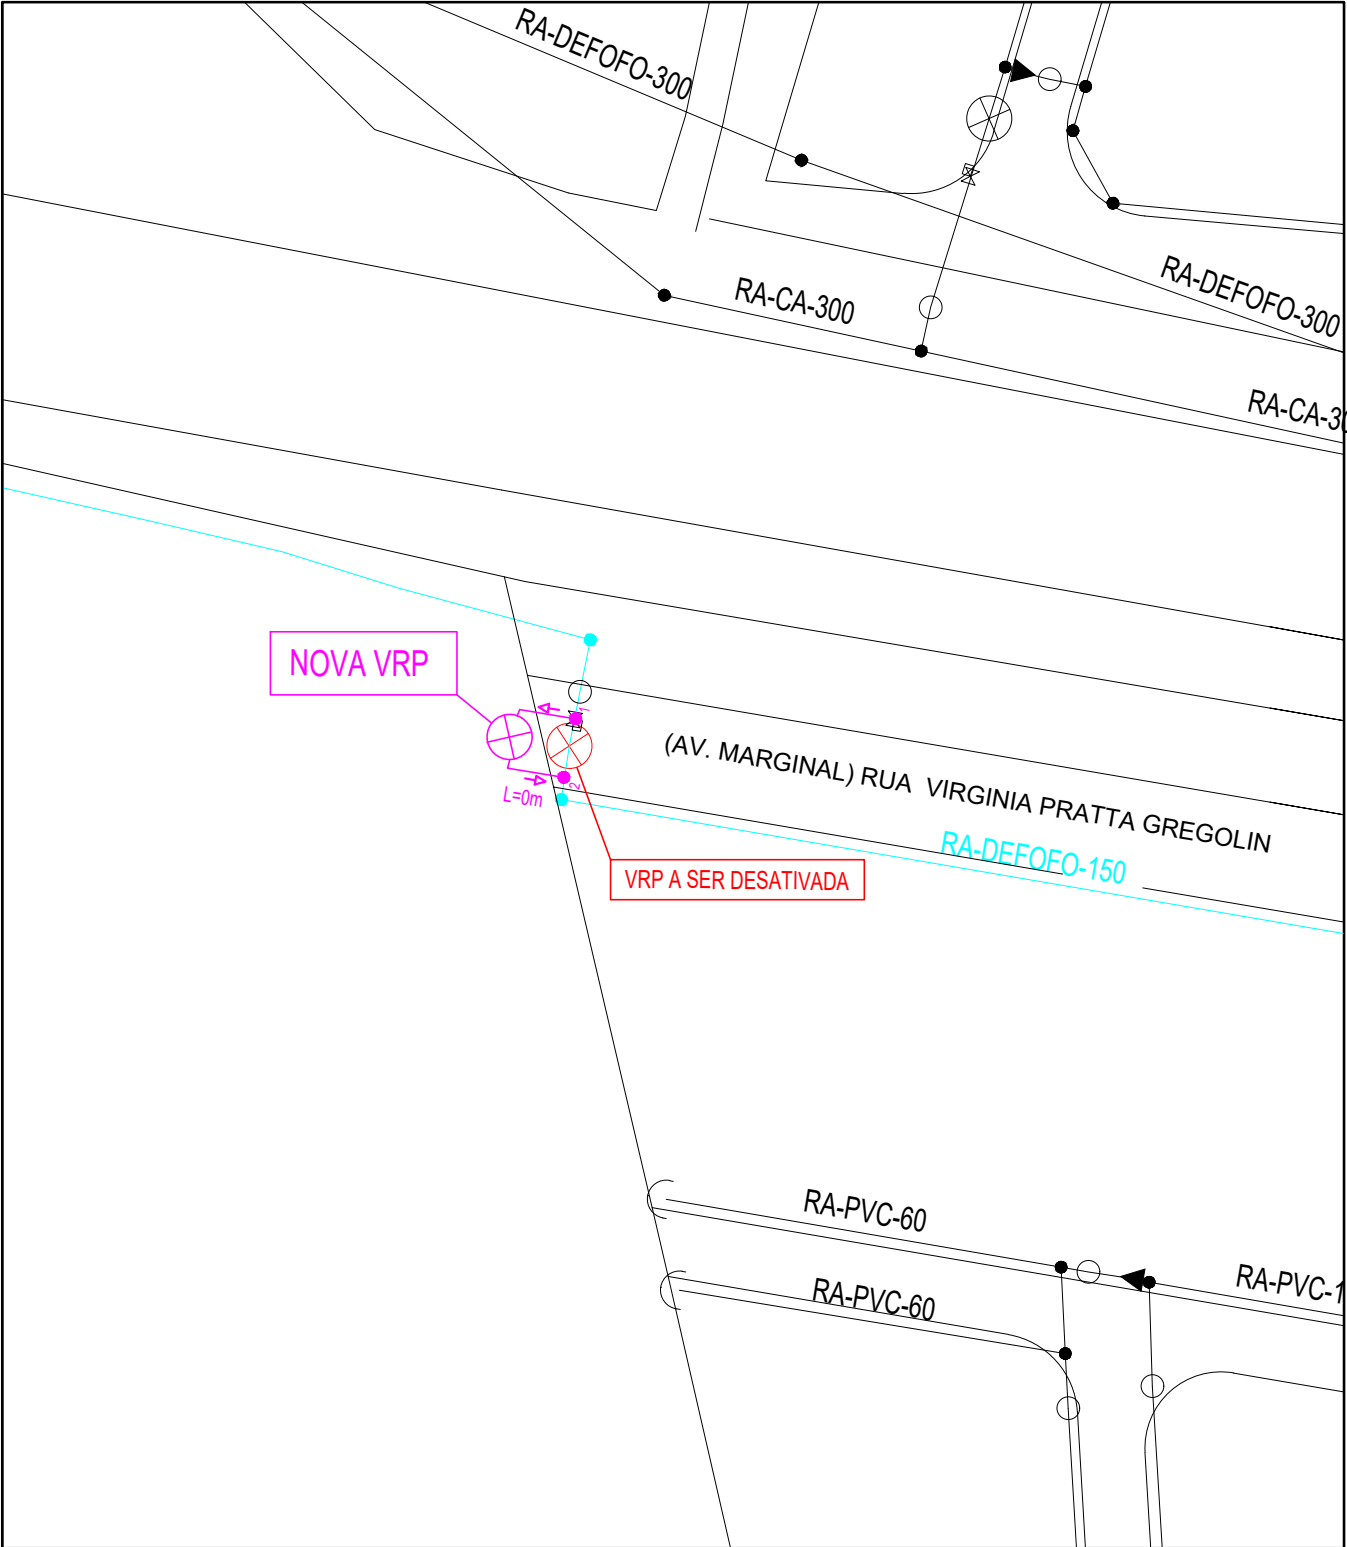

MONTAGEM DE VRP - SAO MATEUS  
ESCALA 1:1000

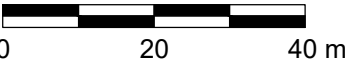

LEGENDA

REDE DE ABASTECIMENTO DE ÁGUA



VRP A SER DESATIVADA




NOVA VRP

1

VRP A SER DESATIVADA

2

NOVA VRP

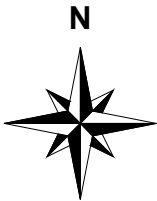

NÚCLEO DE CADASTRO TÉCNICO  
GERÊNCIA DE PROJETOS E OBRAS

NCT  
GPO

PROJETO:

MONTAGEM DE VRP - CONTROLE DE PERDAS

LOCAL:

SAO MATEUS

DESENHO:

EDUARDO VALERIO

DATA:

04/02/2026

ESCALA:

INDICADA

FOLHA:


ÚNICA




SERVIÇO MUNICIPAL DE ÁGUA E ESGOTO  
AUTARQUIA MUNICIPAL - PIRACICABA - SP

RESPONSÁVEL:

SANDRO CAMOSSI  
GERENCIA DE CONTROLE DE PERDAS

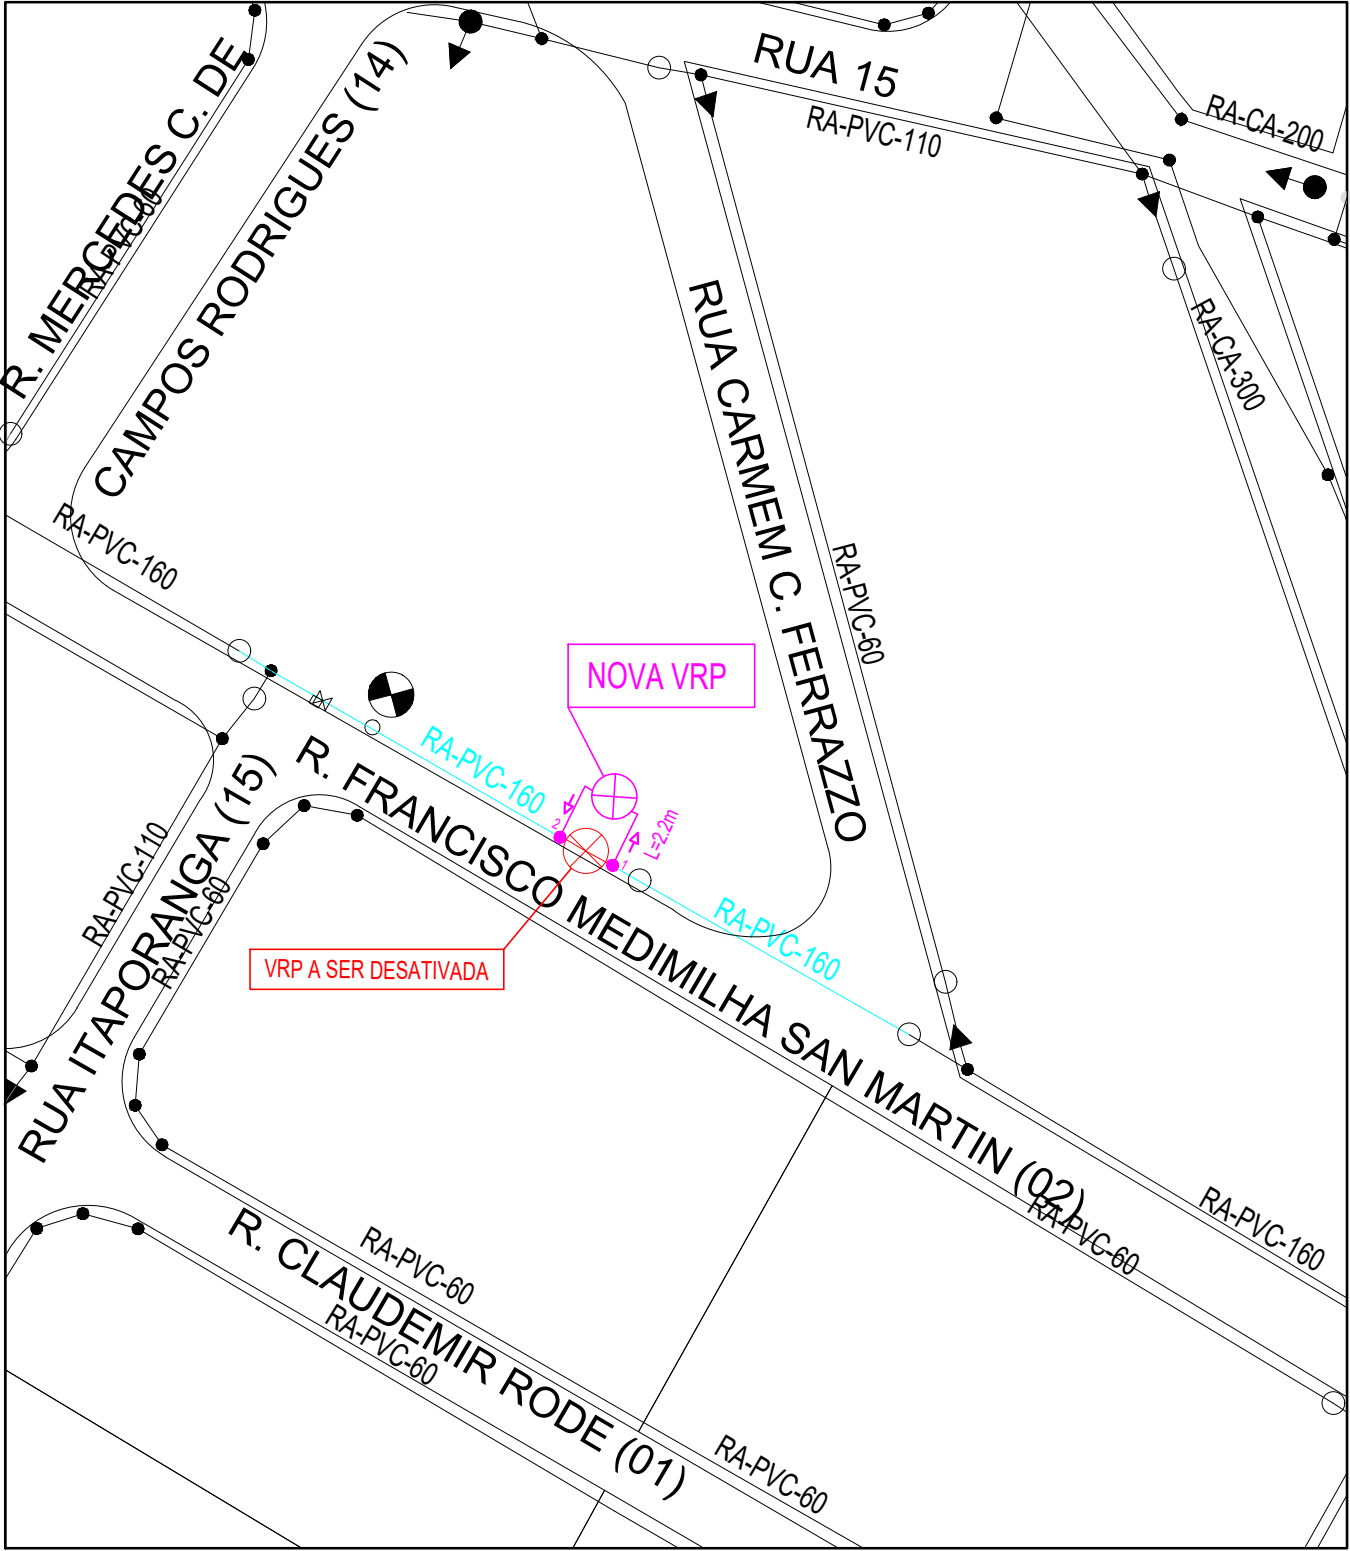


MONTAGEM DE VRP - MONTE REY 3  
ESCALA 1:1000

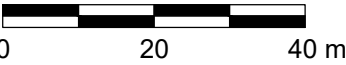

LEGENDA

REDE DE ABASTECIMENTO DE ÁGUA

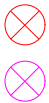

VRP A SER DESATIVADA

NOVA VRP

1

VRP A SER DESATIVADA

2

NOVA VRP



NÚCLEO DE CADASTRO TÉCNICO  
GERÊNCIA DE PROJETOS E OBRAS

NCT  
GPO

PROJETO:

MONTAGEM DE VRP - CONTROLE DE PERDAS

LOCAL:

MONTE REY 3

DESENHO:

EDUARDO VALERIO

DATA:

04/02/2026

ESCALA:

INDICADA

FOLHA:



ÚNICA




SERVIÇO MUNICIPAL DE ÁGUA E ESGOTO  
AUTARQUIA MUNICIPAL - PIRACICABA - SP

RESPONSÁVEL:

SANDRO CAMOSSI  
GERENCIA DE CONTROLE DE PERDAS

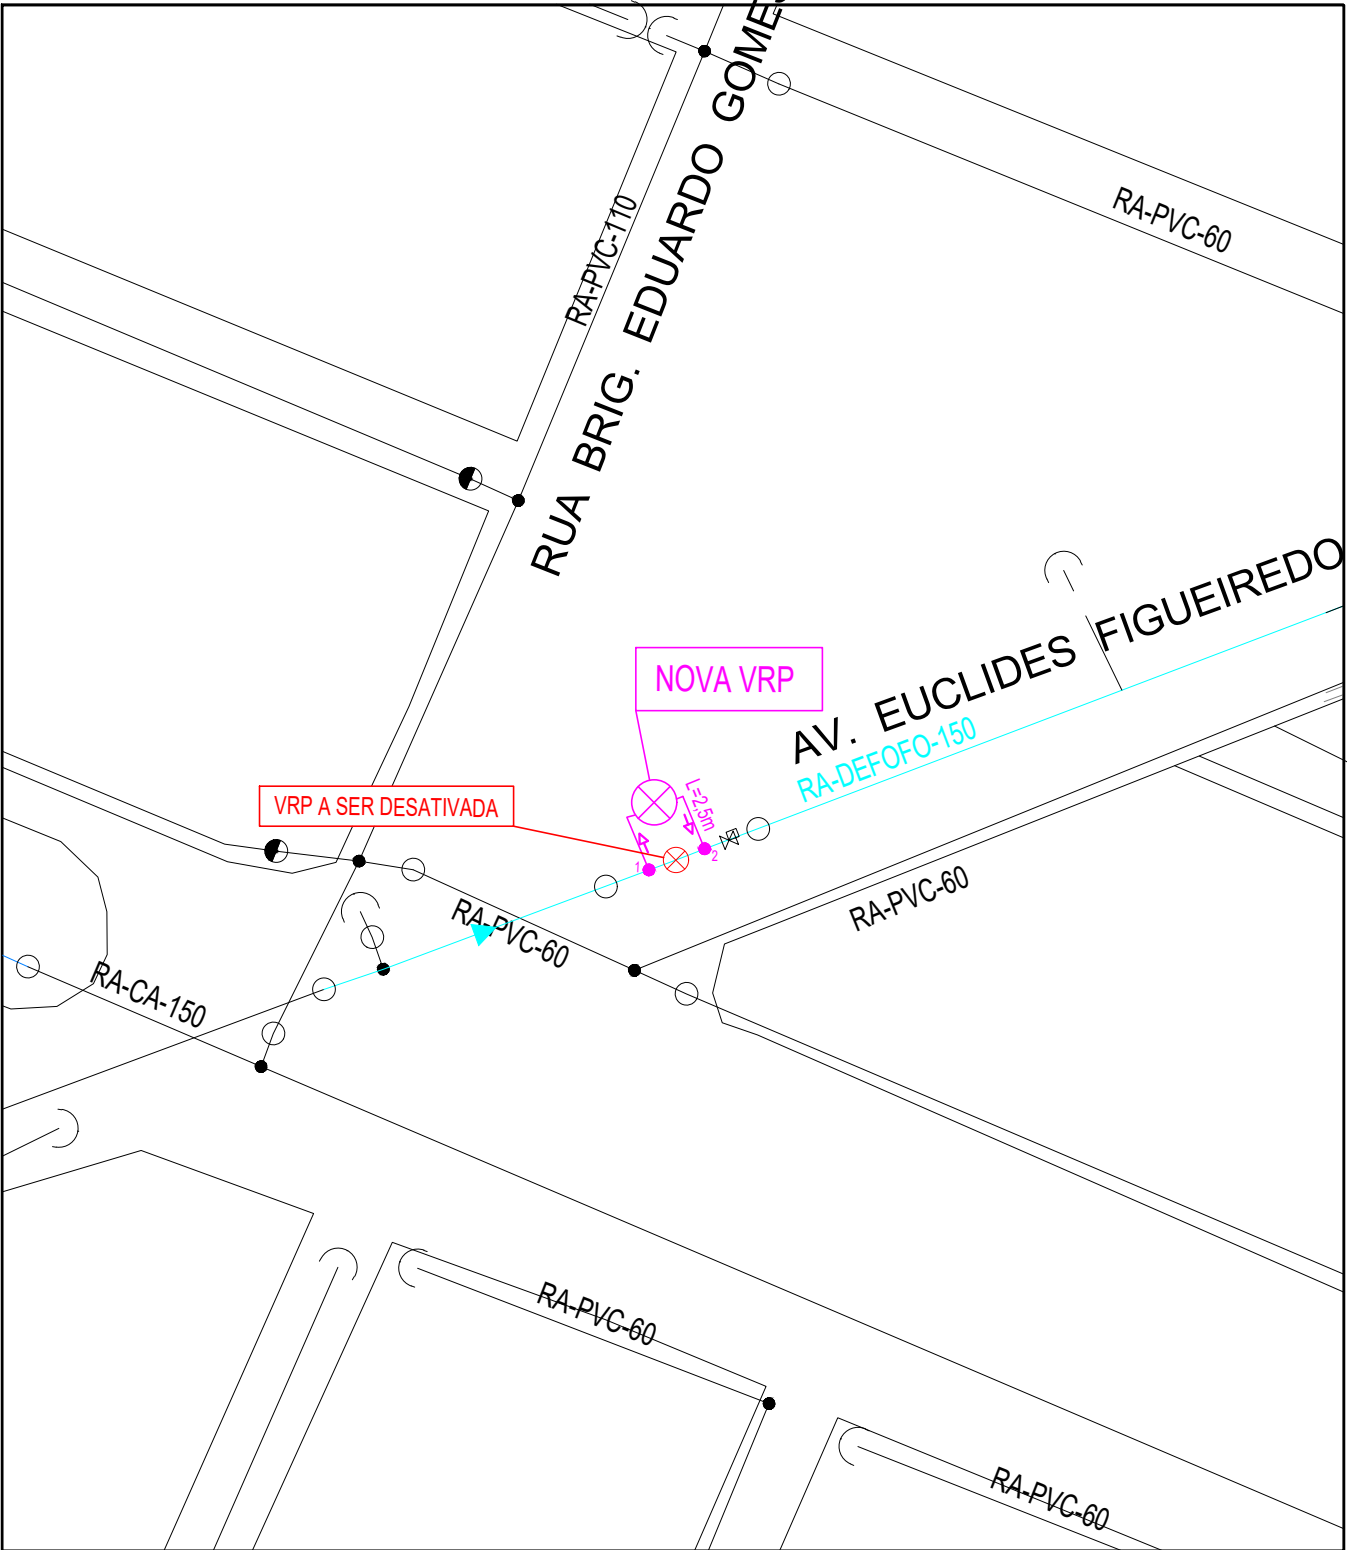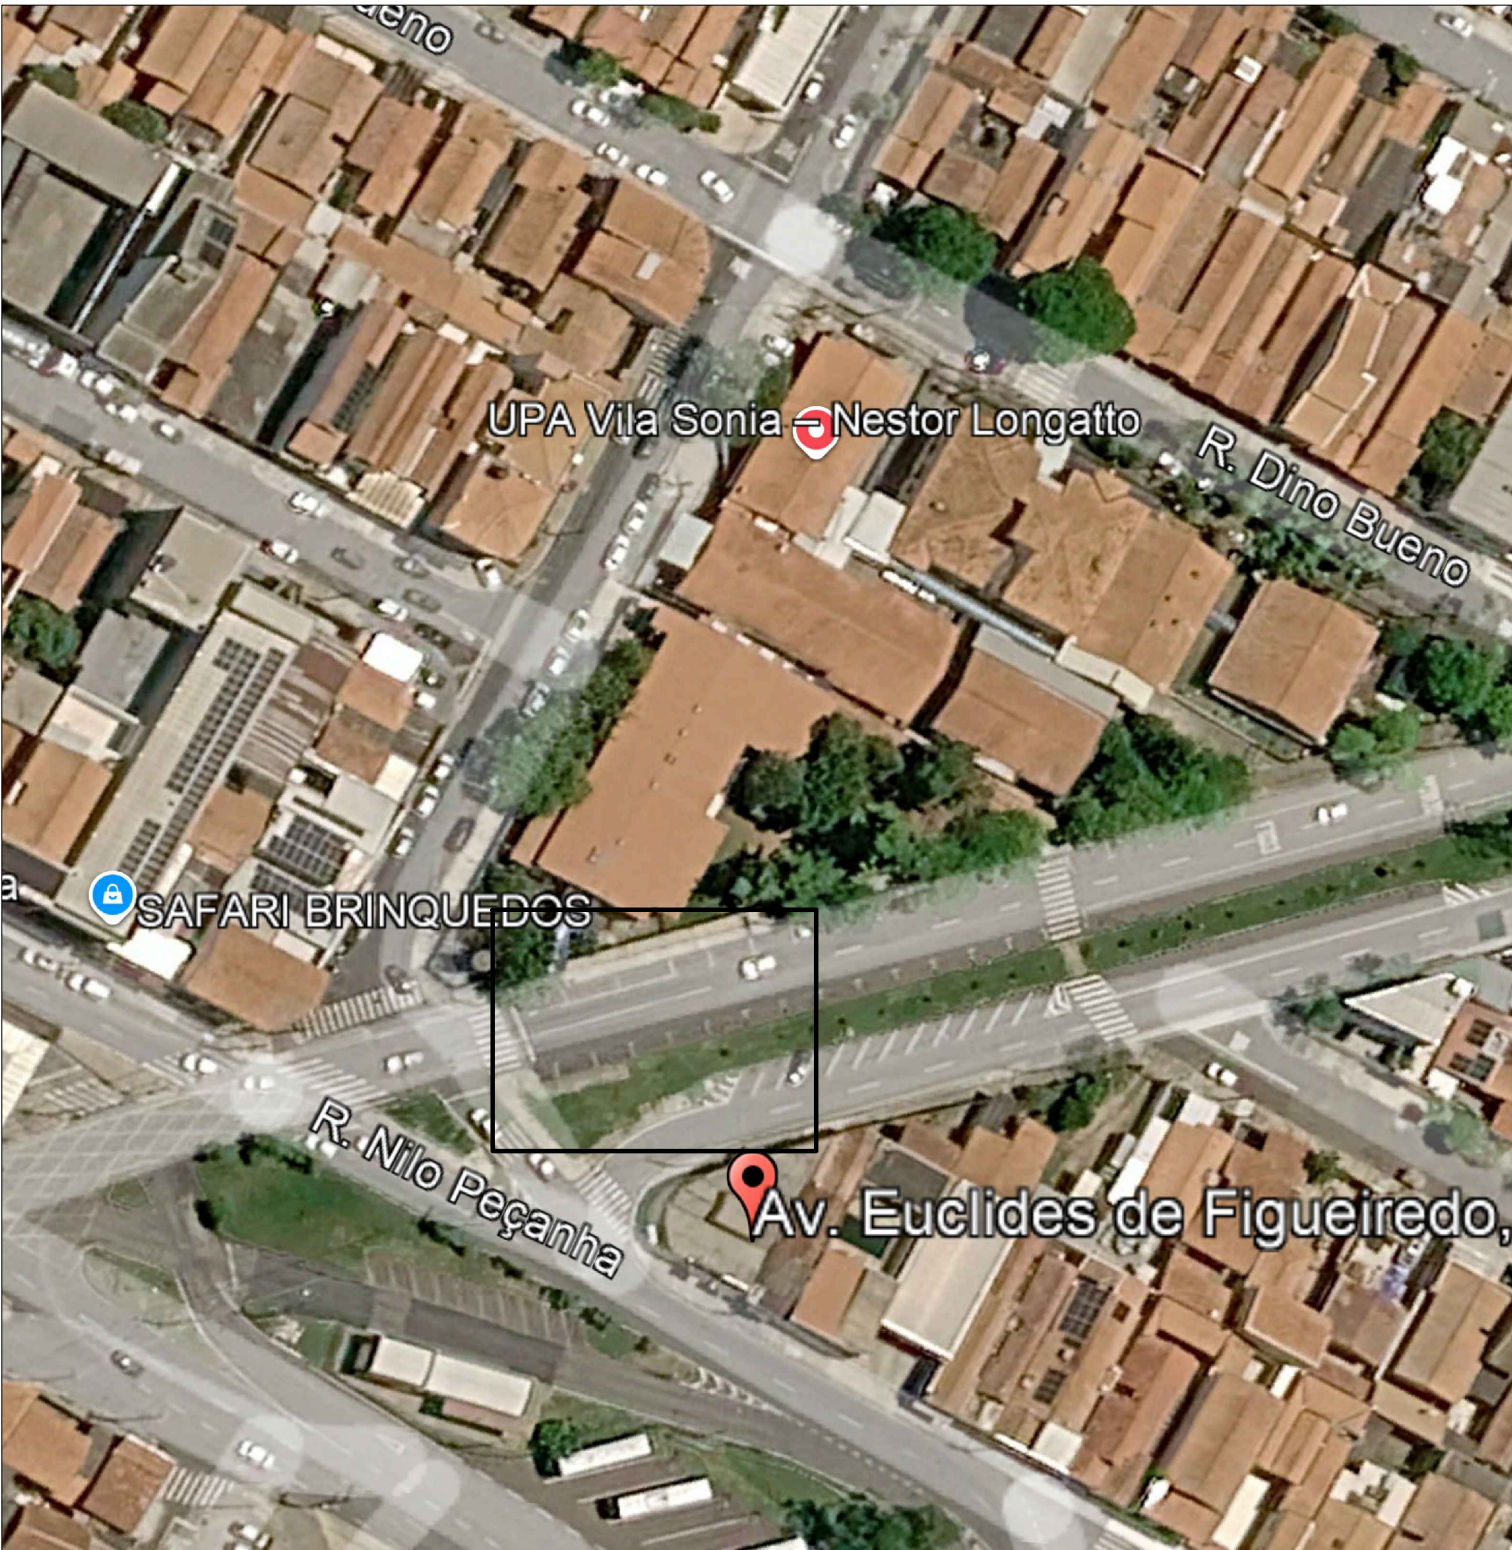


MONTAGEM DE VRP - PARQUE ORLANDA  
ESCALA 1:1000

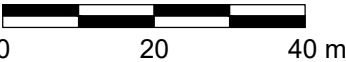

LEGENDA

REDE DE ABASTECIMENTO DE ÁGUA

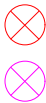

VRP A SER DESATIVADA

NOVA VRP

1

VRP A SER DESATIVADA

2

NOVA VRP



NÚCLEO DE CADASTRO TÉCNICO  
GERÊNCIA DE PROJETOS E OBRAS

NCT  
GPO

PROJETO:

MONTAGEM DE VRP - CONTROLE DE PERDAS

LOCAL:

PARQUE ORLANDA

DESENHO:

EDUARDO VALERIO

DATA:

04/02/2026

ESCALA:

INDICADA

FOLHA:


ÚNICA




SERVIÇO MUNICIPAL DE ÁGUA E ESGOTO  
AUTARQUIA MUNICIPAL - PIRACICABA - SP

RESPONSÁVEL:

SANDRO CAMOSSO  
GERENCIA DE CONTROLE DE PERDAS

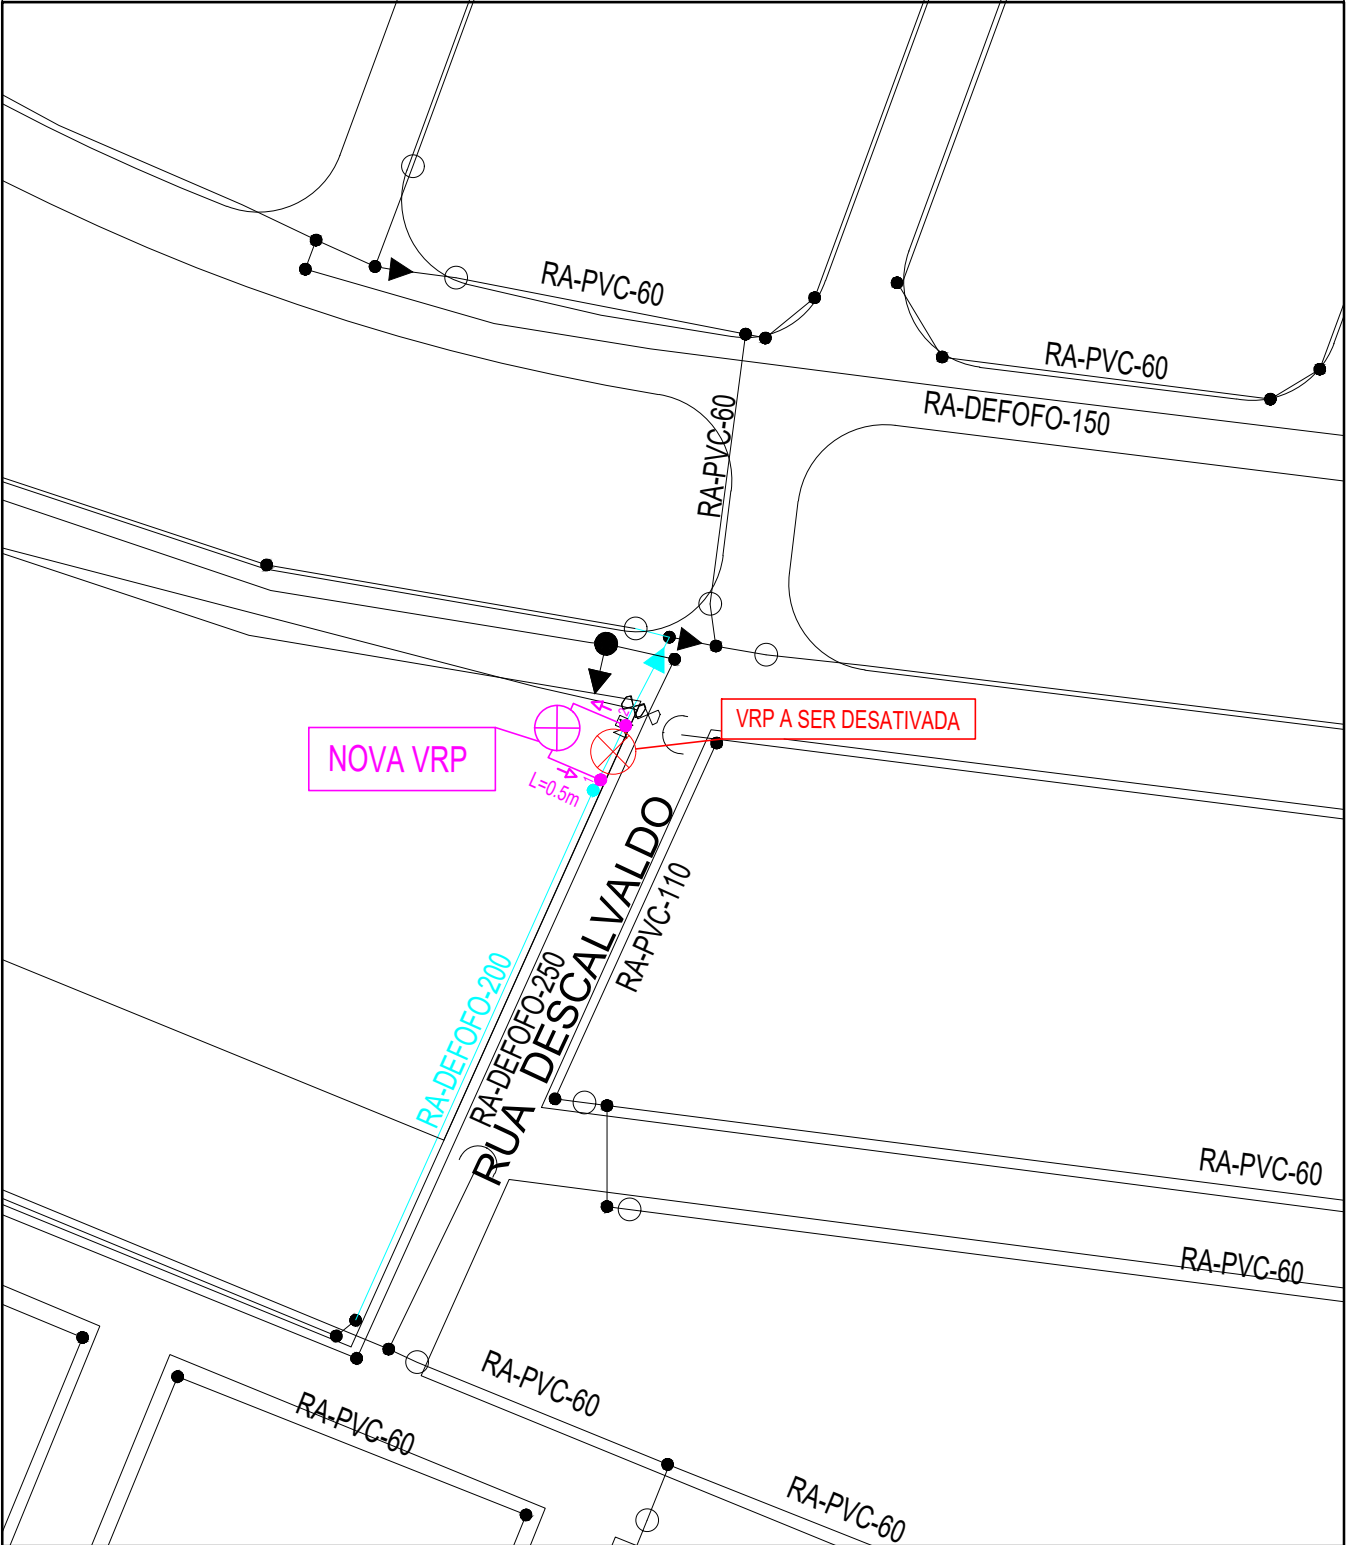

MONTAGEM DE VRP - JARDIM MANACAS  
ESCALA 1:1000

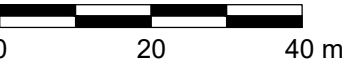

LEGENDA

REDE DE ABASTECIMENTO DE ÁGUA



VRP A SER DESATIVADA




NOVA VRP

1

VRP A SER DESATIVADA

2

NOVA VRP

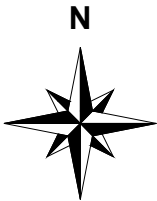

NÚCLEO DE CADASTRO TÉCNICO  
GERÊNCIA DE PROJETOS E OBRAS

NCT  
GPO

PROJETO:

MONTAGEM DE VRP - CONTROLE DE PERDAS

LOCAL:

JARDIM MANACAS

DESENHO:

EDUARDO VALERIO

DATA:

04/02/2026

ESCALA:

INDICADA

FOLHA:


ÚNICA




SERVIÇO MUNICIPAL DE ÁGUA E ESGOTO  
AUTARQUIA MUNICIPAL - PIRACICABA - SP

RESPONSÁVEL:

SANDRO CAMOSSI  
GERENCIA DE CONTROLE DE PERDAS

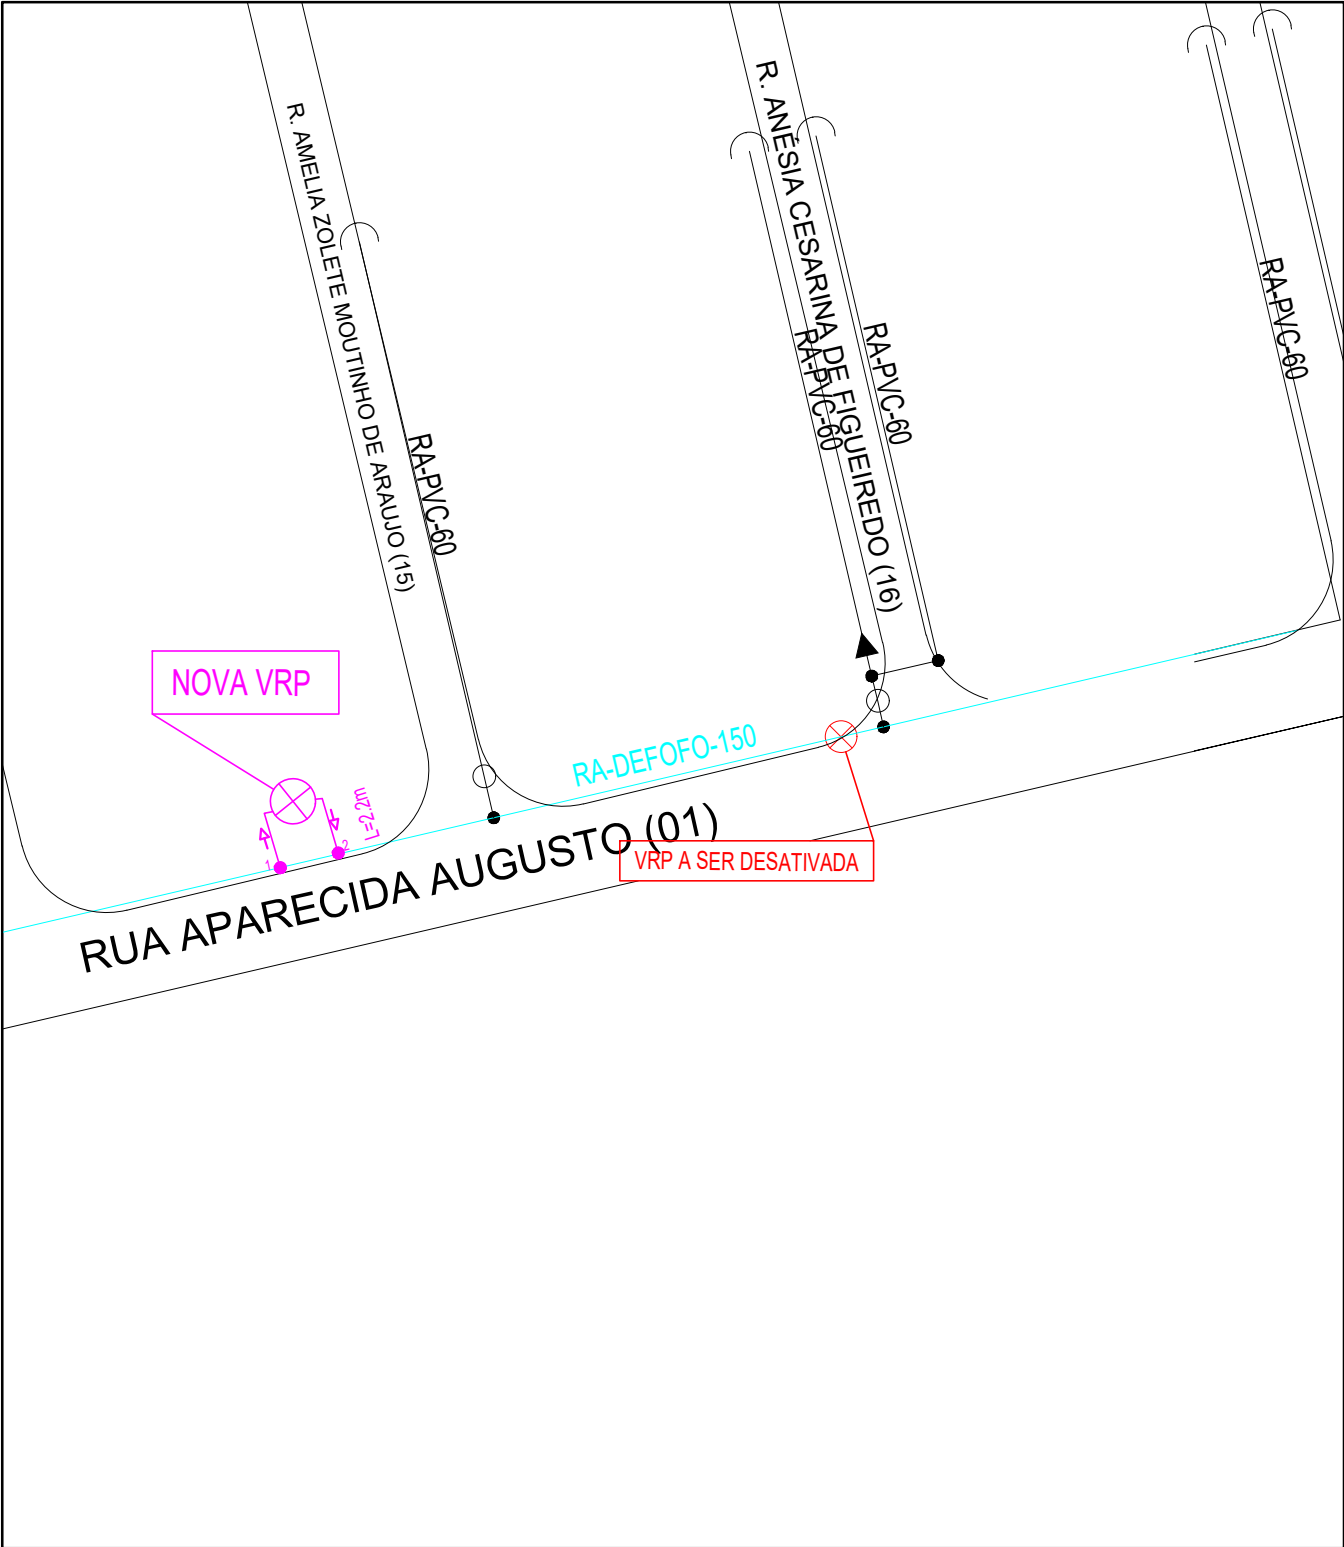


MONTAGEM DE VRP - VEM VIVER 3  
ESCALA 1:1000

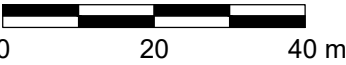

LEGENDA

REDE DE ABASTECIMENTO DE ÁGUA

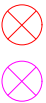

VRP A SER DESATIVADA


NOVA VRP

1

VRP A SER DESATIVADA

2

NOVA VRP

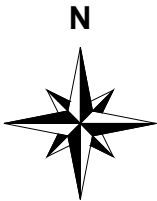

NÚCLEO DE CADASTRO TÉCNICO  
GERÊNCIA DE PROJETOS E OBRAS

NCT  
GPO

PROJETO:

MONTAGEM DE VRP - CONTROLE DE PERDAS

LOCAL:

VEM VIVER 3

DESENHO:

EDUARDO VALERIO

DATA:

04/02/2026

ESCALA:

INDICADA

FOLHA:


ÚNICA




SERVIÇO MUNICIPAL DE ÁGUA E ESGOTO  
AUTARQUIA MUNICIPAL - PIRACICABA - SP

RESPONSÁVEL:

SANDRO CAMOSSI  
GERENCIA DE CONTROLE DE PERDAS

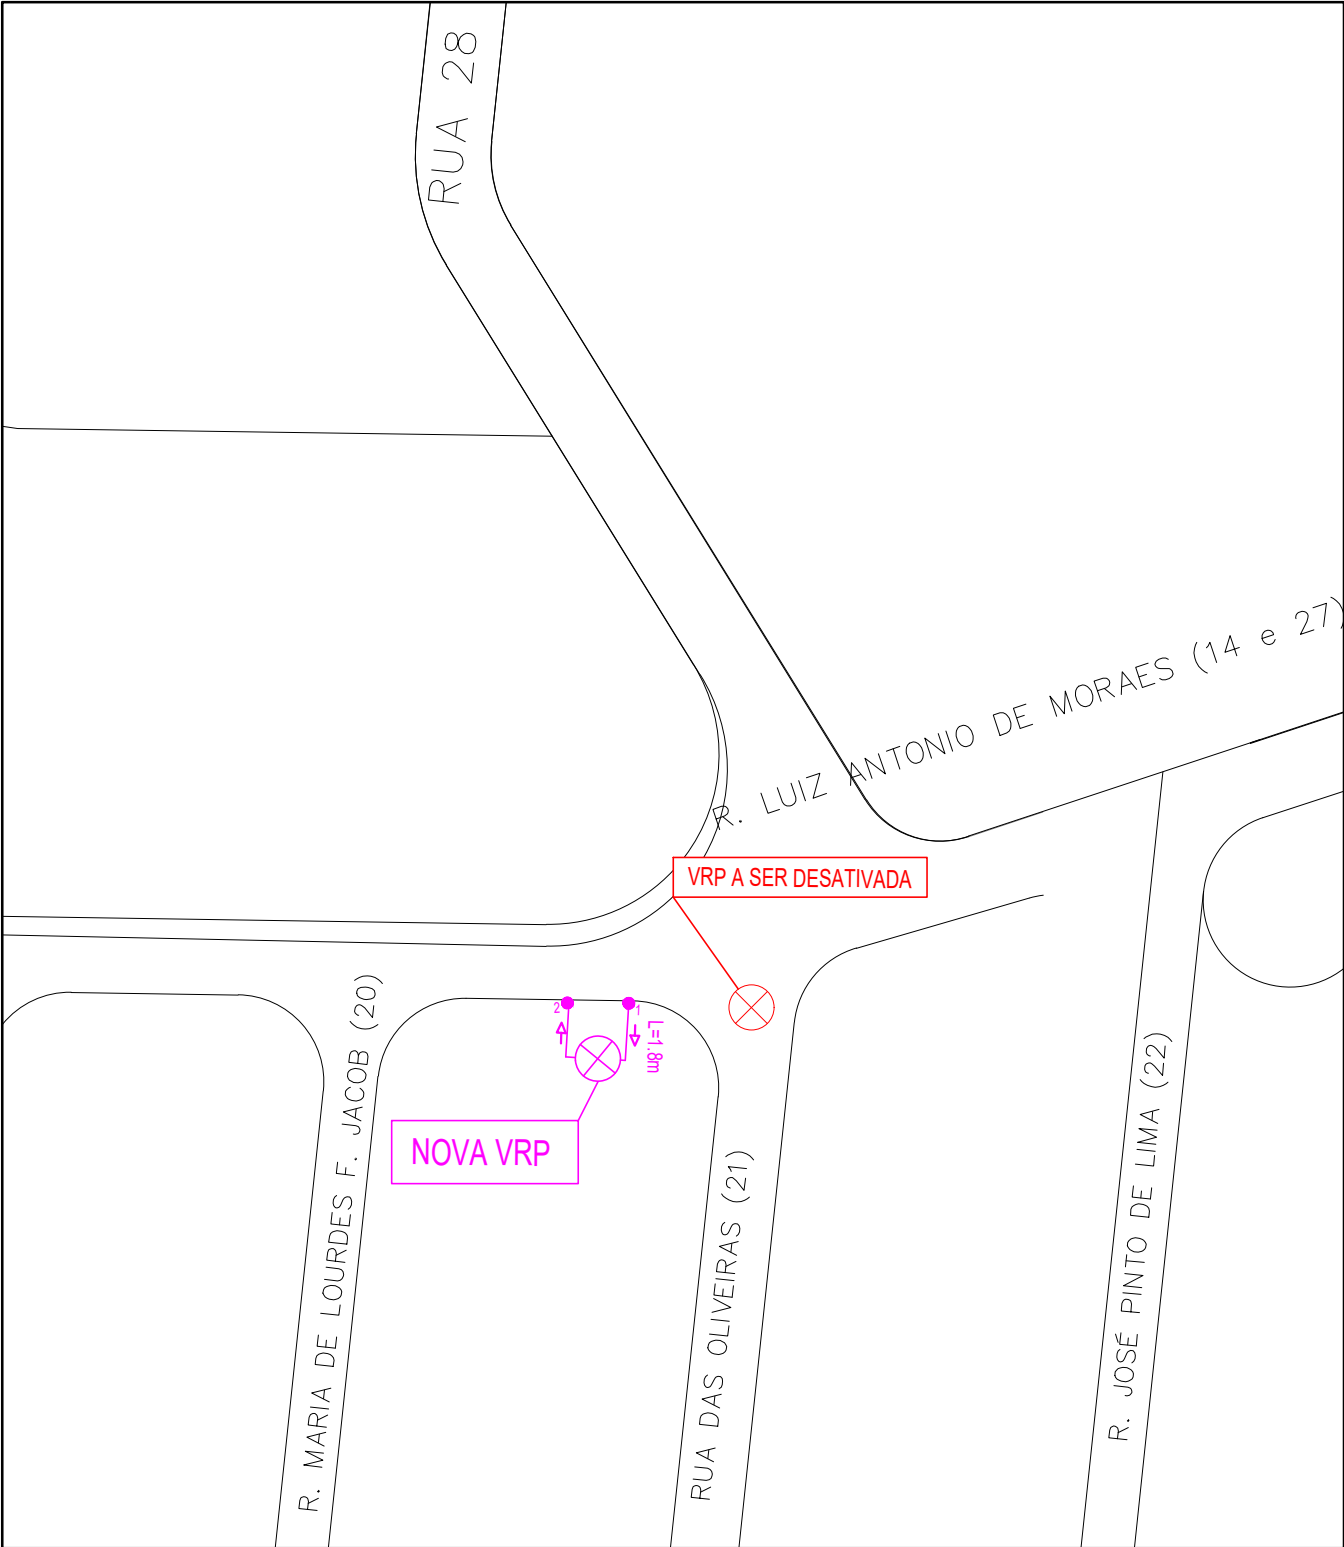

MONTAGEM DE VRP - JARDIM GILDA II  
ESCALA 1:1000

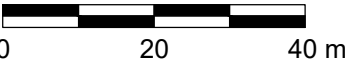

LEGENDA

REDE DE ABASTECIMENTO DE ÁGUA



VRP A SER DESATIVADA




NOVA VRP

1

VRP A SER DESATIVADA

2

NOVA VRP

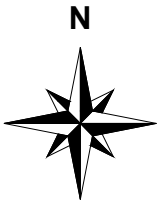

NÚCLEO DE CADASTRO TÉCNICO  
GERÊNCIA DE PROJETOS E OBRAS

NCT  
GPO

PROJETO:

MONTAGEM DE VRP - CONTROLE DE PERDAS

LOCAL:

JARDIM GILDA II

DESENHO:

EDUARDO VALERIO

DATA:

04/02/2026

ESCALA:

INDICADA

FOLHA:


ÚNICA




SERVIÇO MUNICIPAL DE ÁGUA E ESGOTO  
AUTARQUIA MUNICIPAL - PIRACICABA - SP

RESPONSÁVEL:

SANDRO CAMOSSI  
GERENCIA DE CONTROLE DE PERDAS

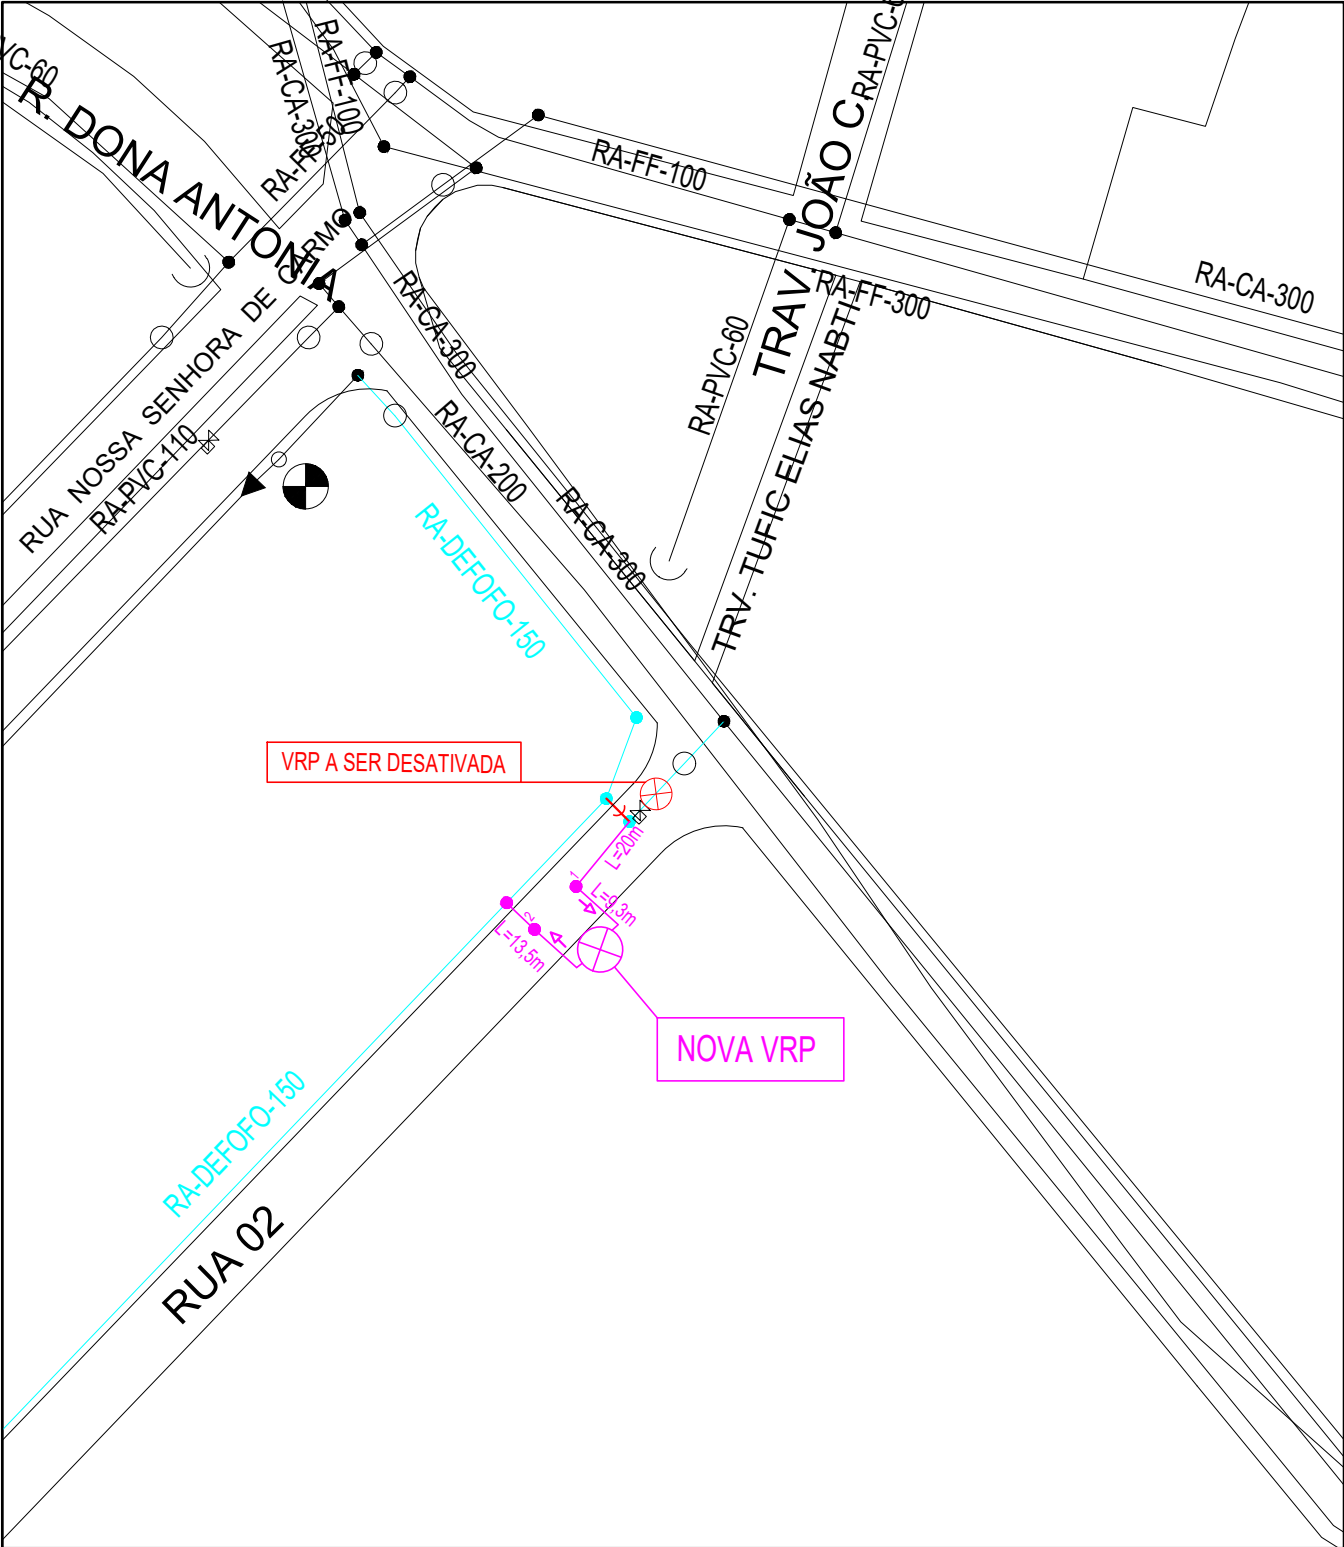

MONTAGEM DE VRP - SANTA TERESINHA  
ESCALA 1:1000

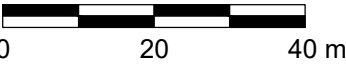

LEGENDA

REDE DE ABASTECIMENTO DE ÁGUA



VRP A SER DESATIVADA




NOVA VRP

1

VRP A SER DESATIVADA

2

NOVA VRP

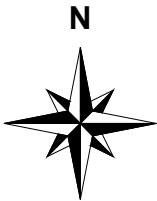

NÚCLEO DE CADASTRO TÉCNICO  
GERÊNCIA DE PROJETOS E OBRAS

NCT  
GPO

PROJETO:

MONTAGEM DE VRP - CONTROLE DE PERDAS

LOCAL:

SANTA TERESINHA

DESENHO:

EDUARDO VALERIO

DATA:

04/02/2026

ESCALA:

INDICADA

FOLHA:


ÚNICA




SERVIÇO MUNICIPAL DE ÁGUA E ESGOTO  
AUTARQUIA MUNICIPAL - PIRACICABA - SP

RESPONSÁVEL:

SANDRO CAMOSSI  
GERENCIA DE CONTROLE DE PERDAS

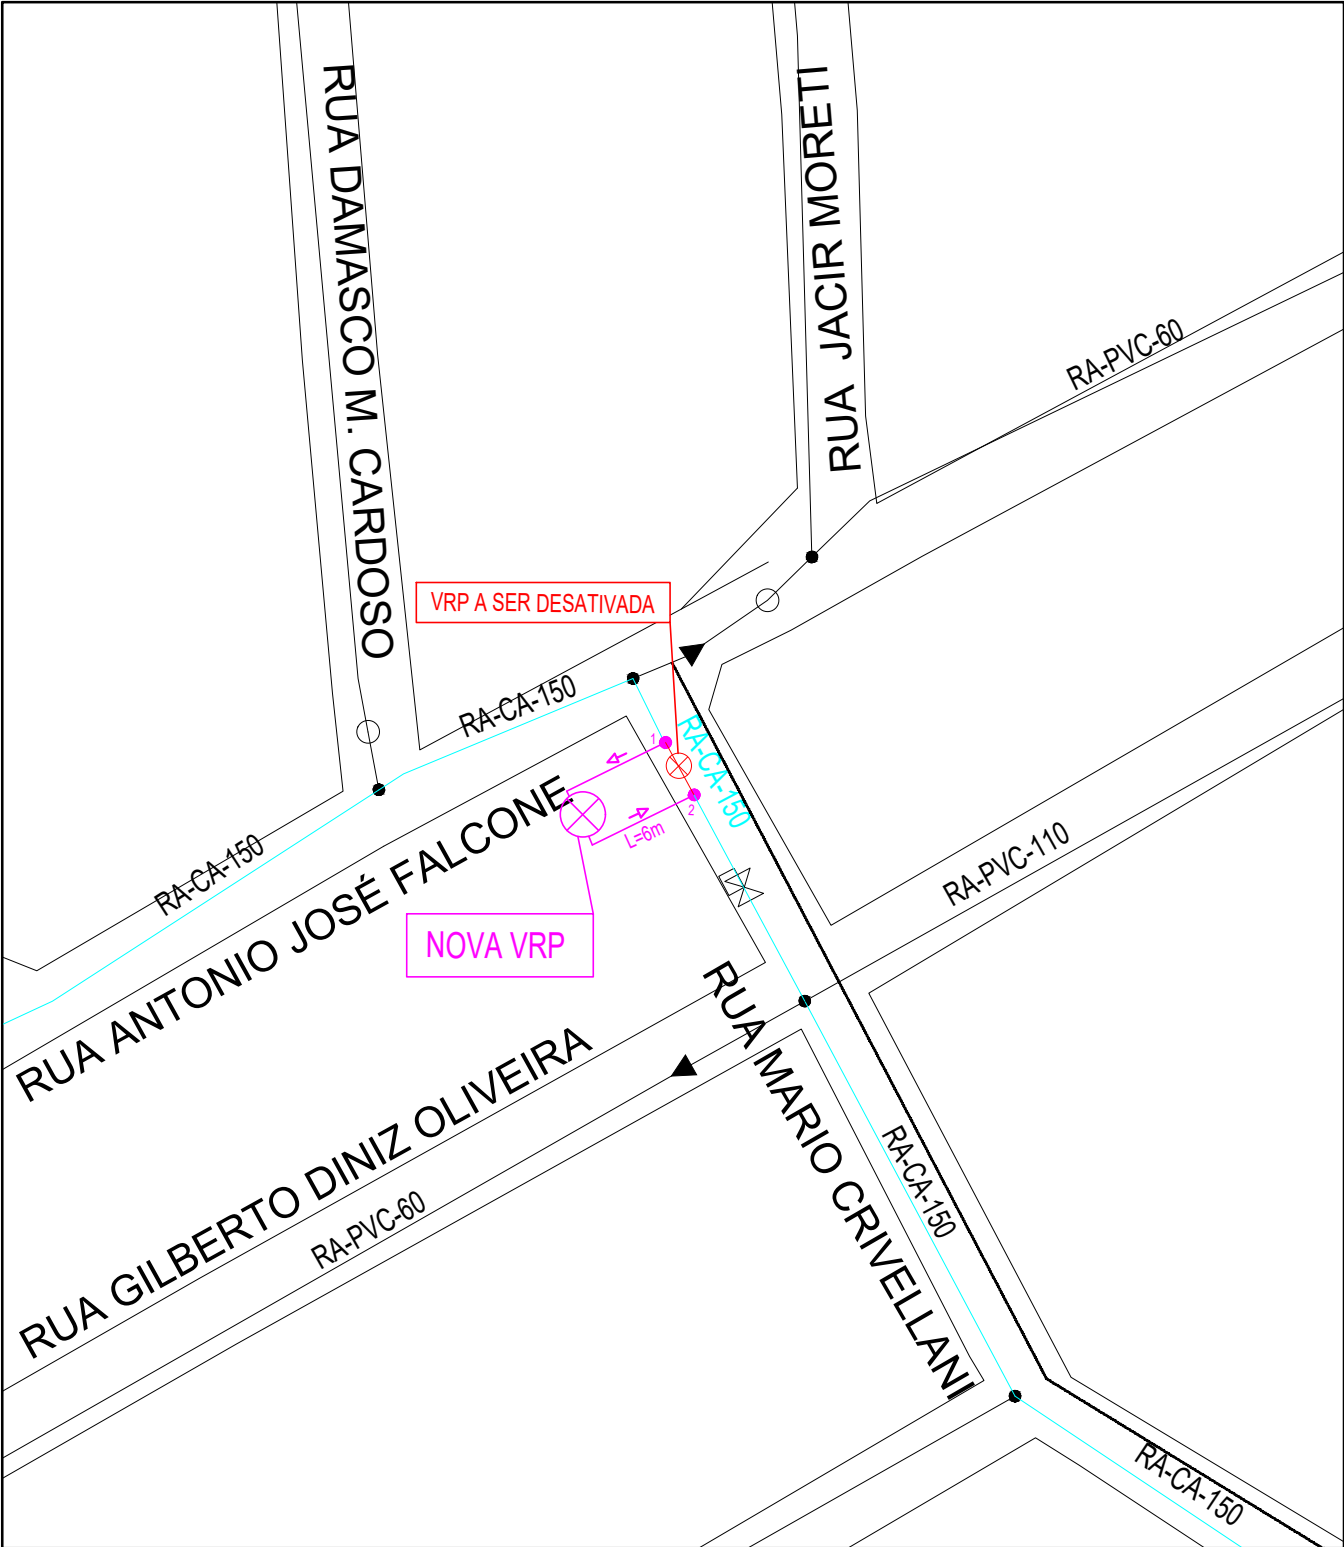

MONTAGEM DE VRP - SANTA ROSA  
ESCALA 1:1000

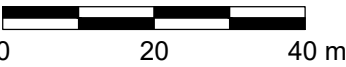

LEGENDA

REDE DE ABASTECIMENTO DE ÁGUA



VRP A SER DESATIVADA




NOVA VRP

1

VRP A SER DESATIVADA

2

NOVA VRP

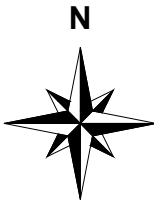

NÚCLEO DE CADASTRO TÉCNICO  
GERÊNCIA DE PROJETOS E OBRAS

NCT  
GPO

PROJETO:

MONTAGEM DE VRP - CONTROLE DE PERDAS

LOCAL:

SANTA ROSA

DESENHO:

EDUARDO VALERIO

DATA:

04/02/2026

ESCALA:

INDICADA

FOLHA:


ÚNICA




SERVIÇO MUNICIPAL DE ÁGUA E ESGOTO  
AUTARQUIA MUNICIPAL - PIRACICABA - SP

RESPONSÁVEL:

SANDRO CAMOSSI  
GERENCIA DE CONTROLE DE PERDAS

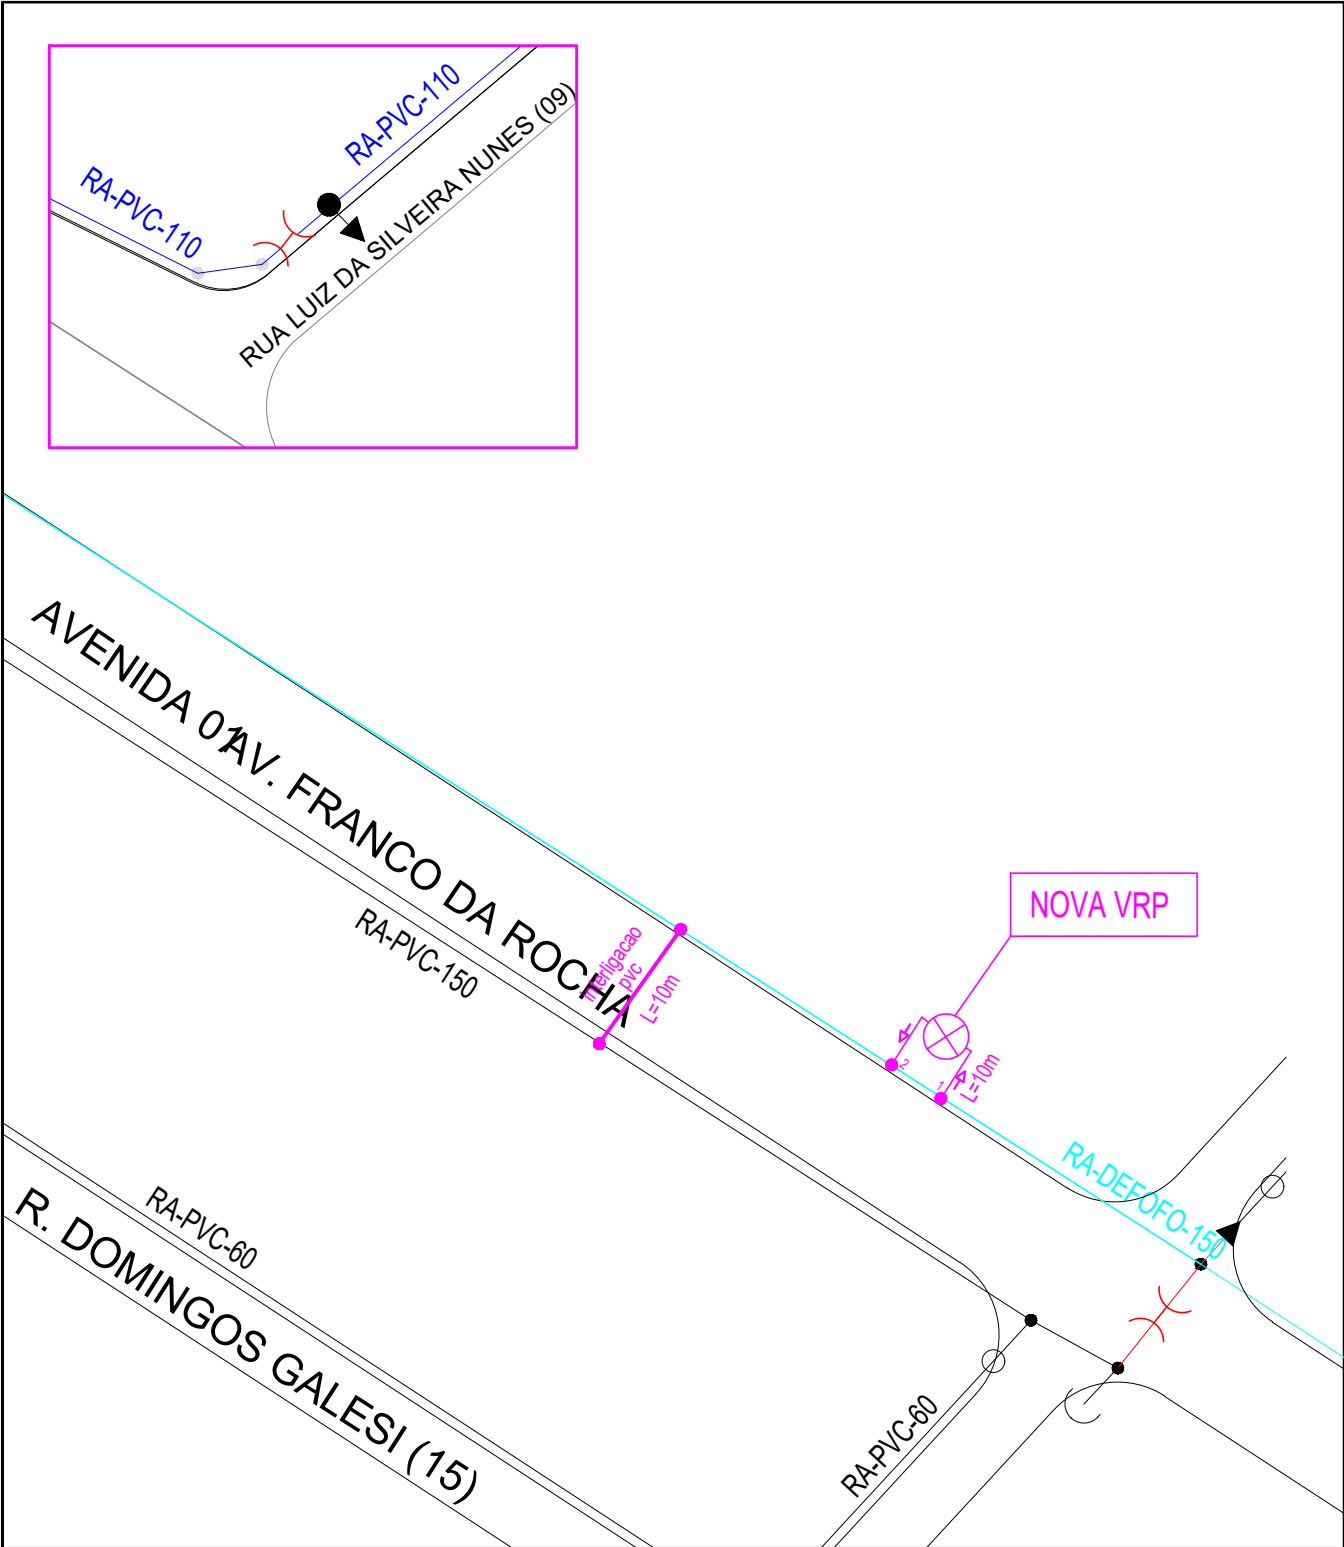

MONTAGEM DE VRP - SOL NASCENTE II  
ESCALA 1:1000

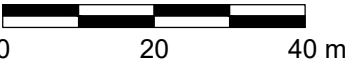

LEGENDA

REDE DE ABASTECIMENTO DE ÁGUA



VRP A SER DESATIVADA




NOVA VRP

1

VRP A SER DESATIVADA

2

NOVA VRP

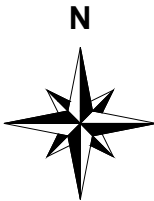

NÚCLEO DE CADASTRO TÉCNICO  
GERÊNCIA DE PROJETOS E OBRAS

NCT  
GPO

PROJETO:

MONTAGEM DE VRP - CONTROLE DE PERDAS

LOCAL:

SOL NASCENTE II

DESENHO:

EDUARDO VALERIO

DATA:

04/02/2026

ESCALA:

INDICADA

FOLHA:


ÚNICA




SERVIÇO MUNICIPAL DE ÁGUA E ESGOTO  
AUTARQUIA MUNICIPAL - PIRACICABA - SP

RESPONSÁVEL:

SANDRO CAMOSSI  
GERENCIA DE CONTROLE DE PERDAS

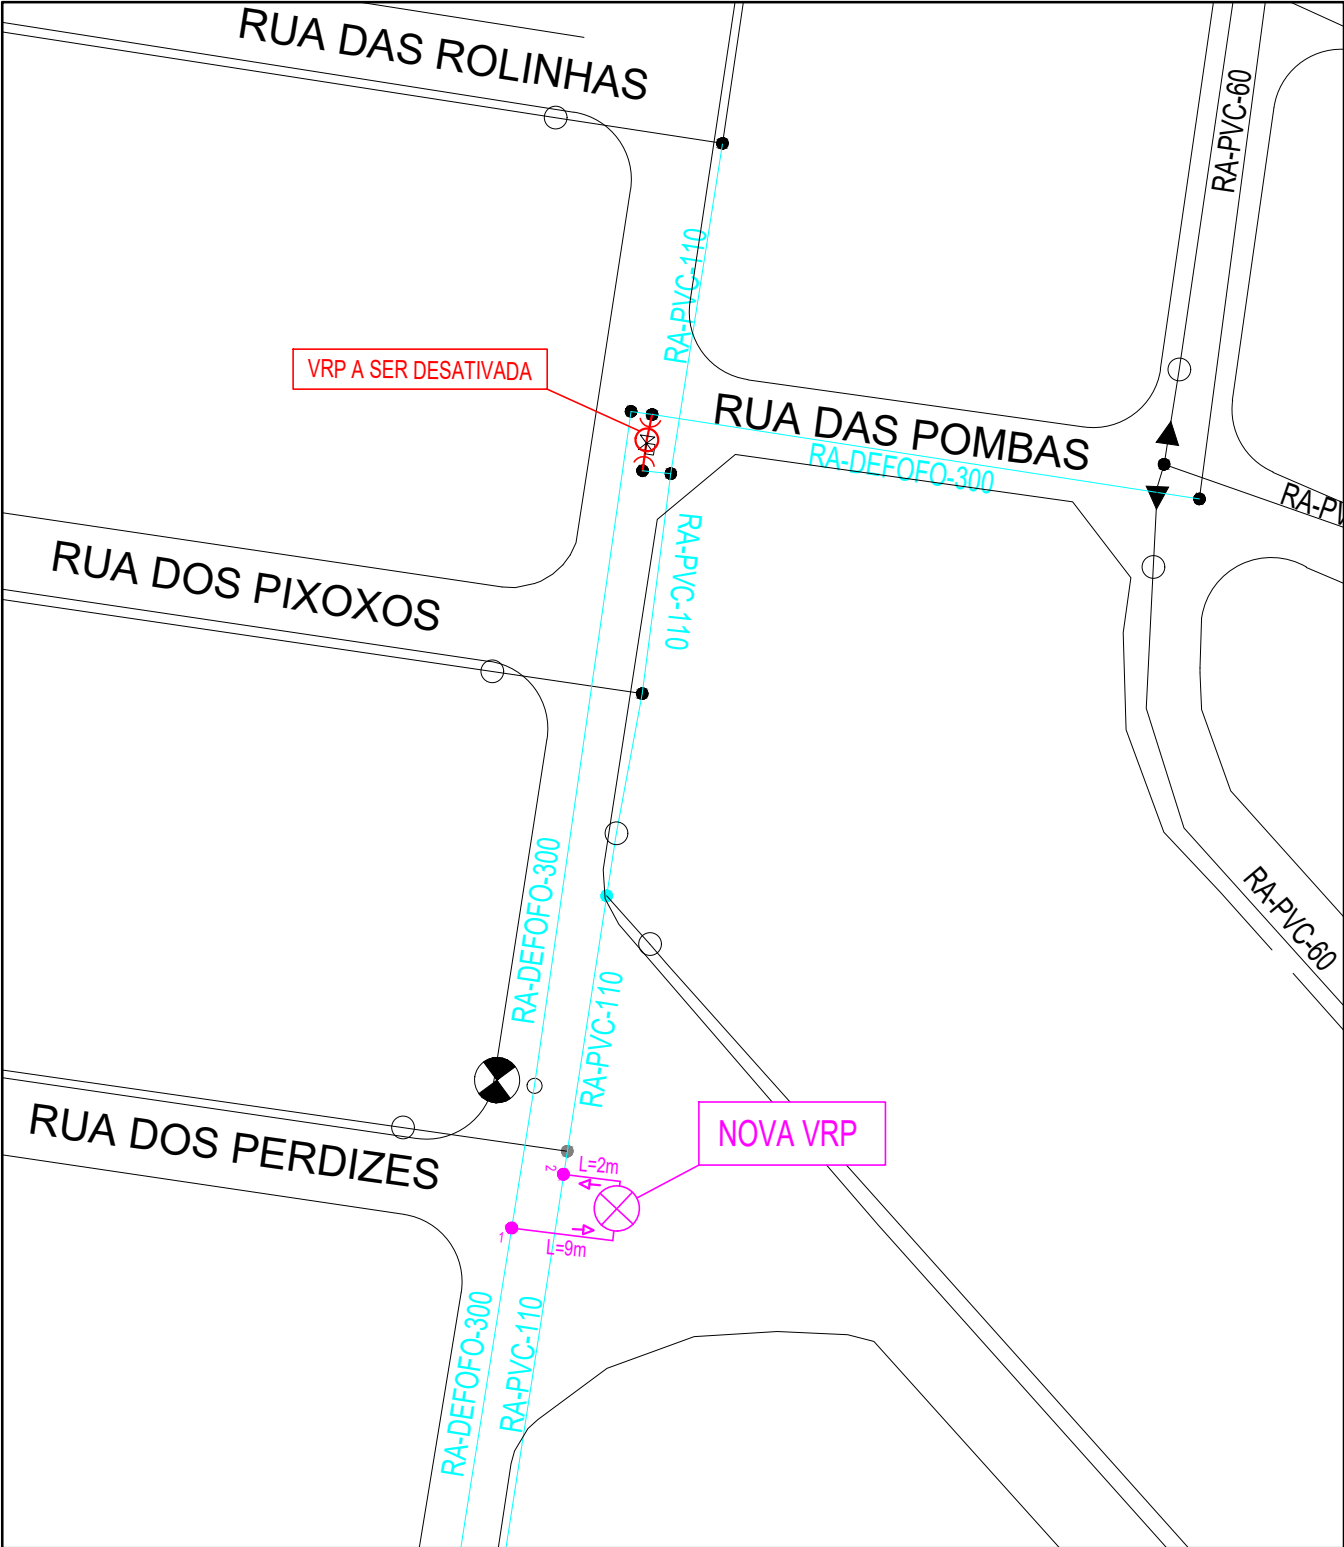

MONTAGEM DE VRP - NOVA PIRACICABA  
ESCALA 1:1000

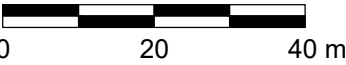

LEGENDA

REDE DE ABASTECIMENTO DE ÁGUA



VRP A SER DESATIVADA



NOVA VRP

1

VRP A SER DESATIVADA

2

NOVA VRP



NÚCLEO DE CADASTRO TÉCNICO  
GERÊNCIA DE PROJETOS E OBRAS

NCT  
GPO

PROJETO:

MONTAGEM DE VRP - CONTROLE DE PERDAS

LOCAL:

NOVA PIRACICABA

DESENHO:

EDUARDO VALERIO

DATA:

04/02/2026

ESCALA:

INDICADA

FOLHA:


ÚNICA




SERVIÇO MUNICIPAL DE ÁGUA E ESGOTO  
AUTARQUIA MUNICIPAL - PIRACICABA - SP

RESPONSÁVEL:

SANDRO CAMOSSI  
GERENCIA DE CONTROLE DE PERDAS

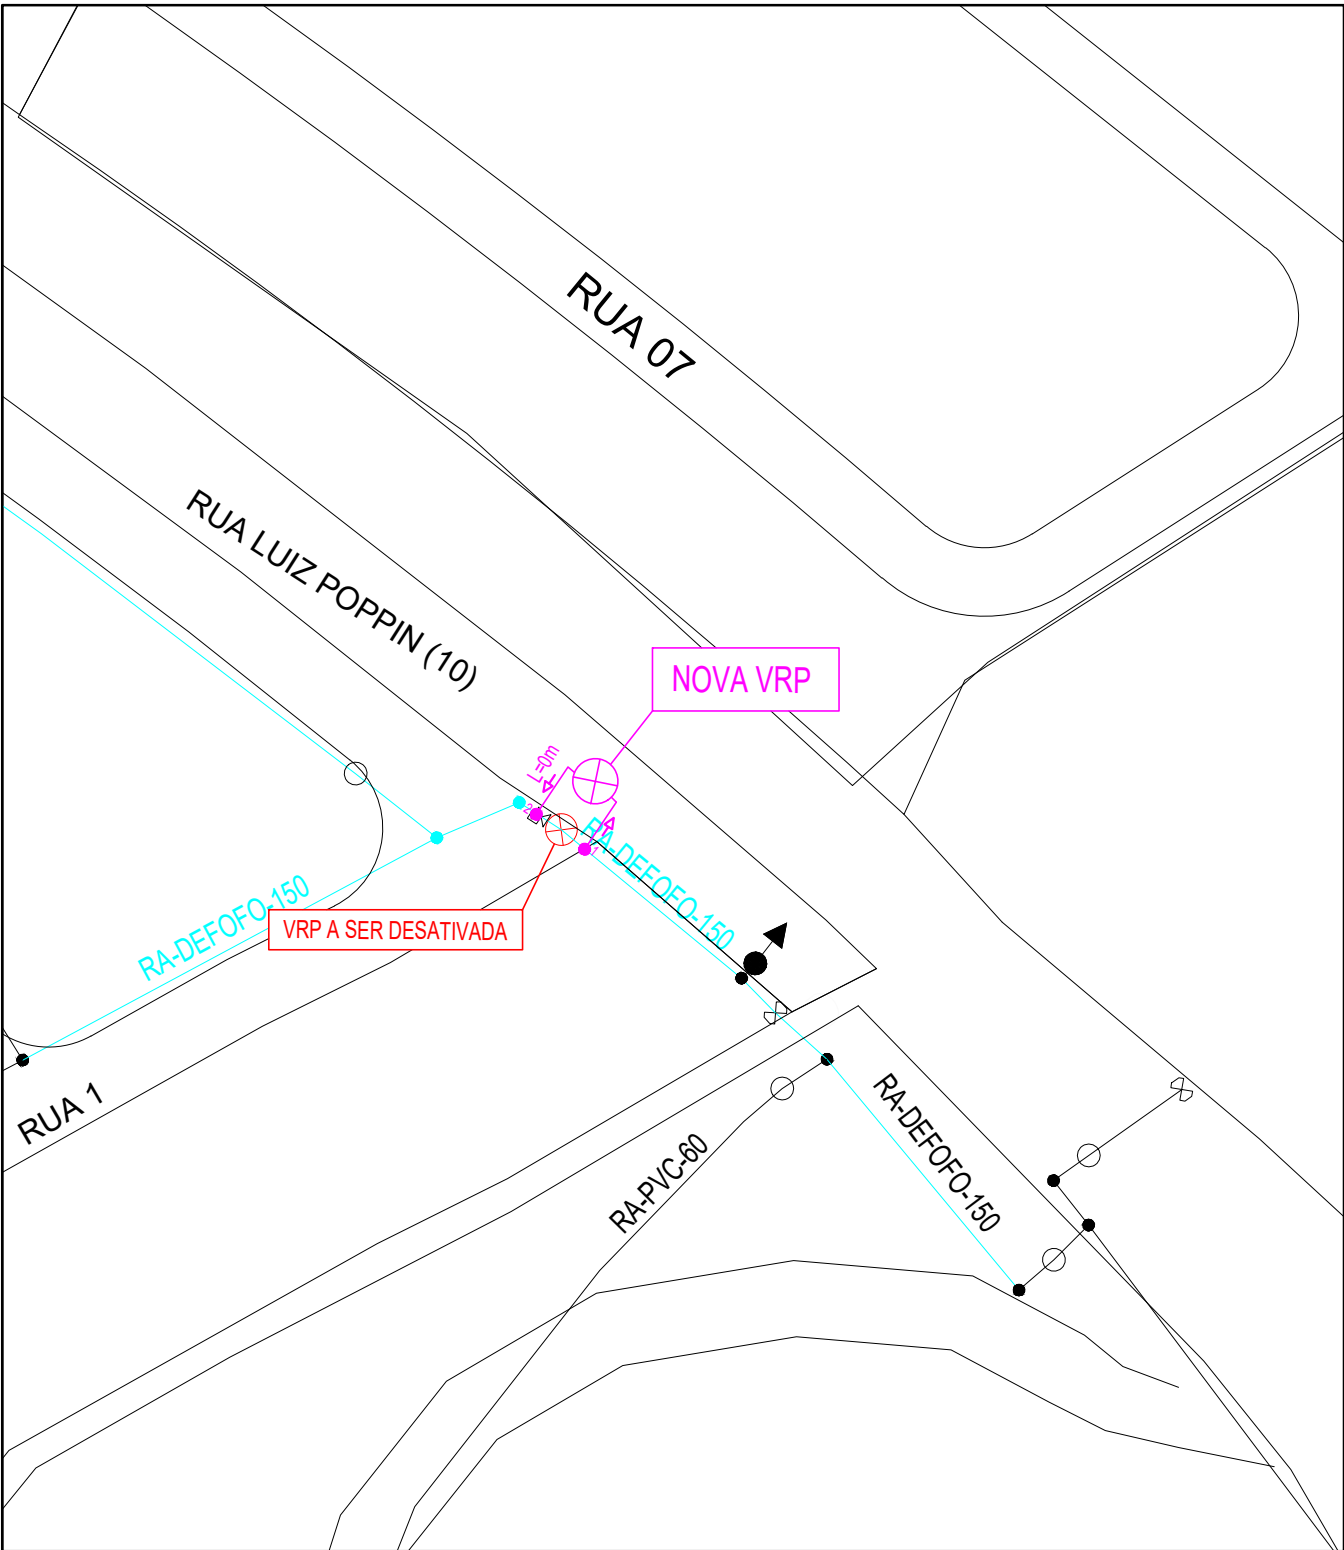

MONTAGEM DE VRP - SAO VICENTE  
ESCALA 1:1000

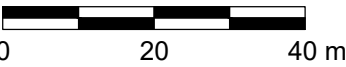

LEGENDA

REDE DE ABASTECIMENTO DE ÁGUA



VRP A SER DESATIVADA




NOVA VRP

1

VRP A SER DESATIVADA

2

NOVA VRP

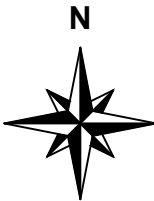

NÚCLEO DE CADASTRO TÉCNICO  
GERÊNCIA DE PROJETOS E OBRAS

NCT  
GPO

PROJETO:

MONTAGEM DE VRP - CONTROLE DE PERDAS

LOCAL:

SAO VICENTE

DESENHO:

EDUARDO VALERIO

DATA:

04/02/2026

ESCALA:

INDICADA

FOLHA:


ÚNICA




SERVIÇO MUNICIPAL DE ÁGUA E ESGOTO  
AUTARQUIA MUNICIPAL - PIRACICABA - SP

RESPONSÁVEL:

SANDRO CAMOSSI  
GERENCIA DE CONTROLE DE PERDAS

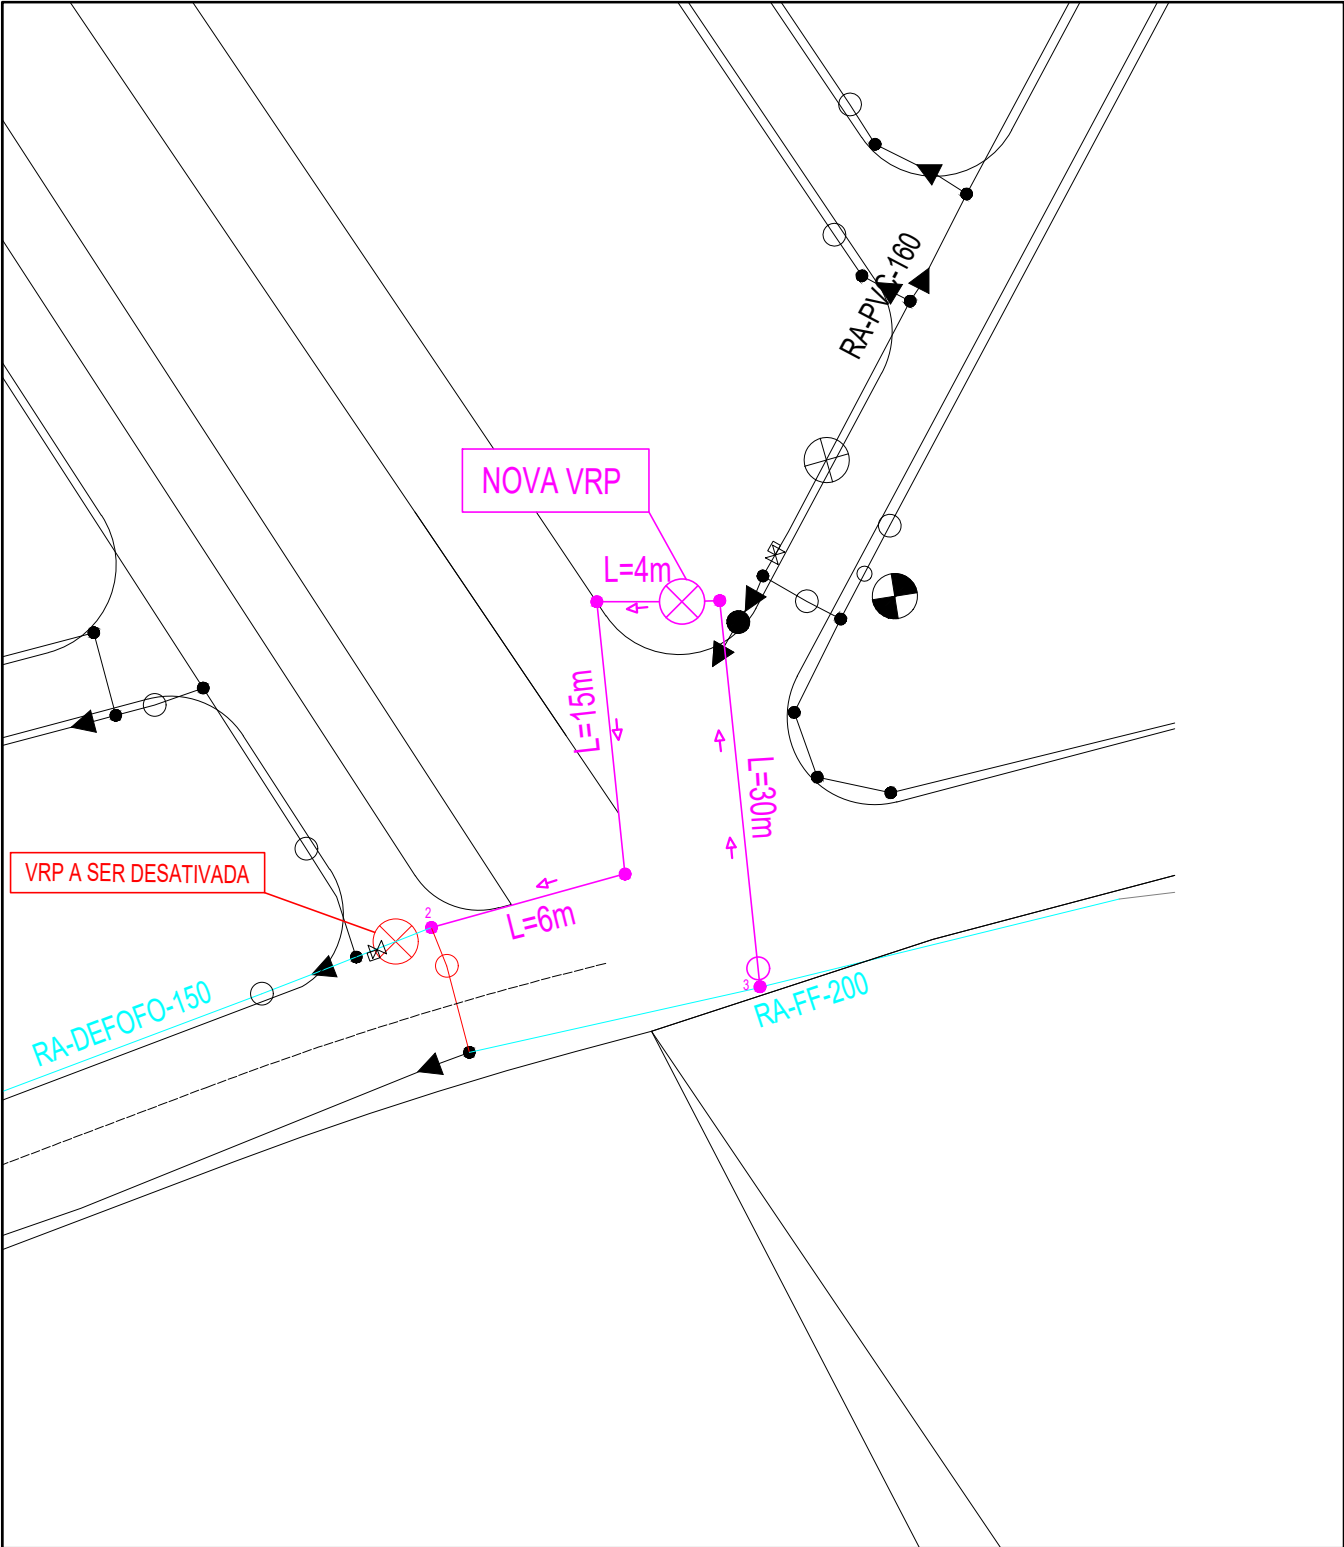


MONTAGEM DE VRP - ALTOS DO TAQUARAL  
ESCALA 1:1000

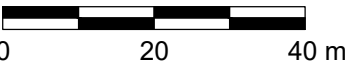

LEGENDA

REDE DE ABASTECIMENTO DE ÁGUA

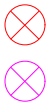

VRP A SER DESATIVADA


NOVA VRP

1

VRP A SER DESATIVADA

2

NOVA VRP

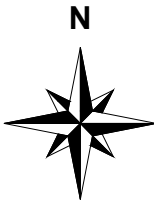

NÚCLEO DE CADASTRO TÉCNICO  
GERÊNCIA DE PROJETOS E OBRAS

NCT  
GPO

PROJETO:

MONTAGEM DE VRP - CONTROLE DE PERDAS

LOCAL:

ALTOS DO TAQUARAL

DESENHO:

EDUARDO VALERIO

DATA:

04/02/2026

ESCALA:

INDICADA

FOLHA:


ÚNICA




SERVIÇO MUNICIPAL DE ÁGUA E ESGOTO  
AUTARQUIA MUNICIPAL - PIRACICABA - SP

RESPONSÁVEL:

SANDRO CAMOSSI  
GERENCIA DE CONTROLE DE PERDAS

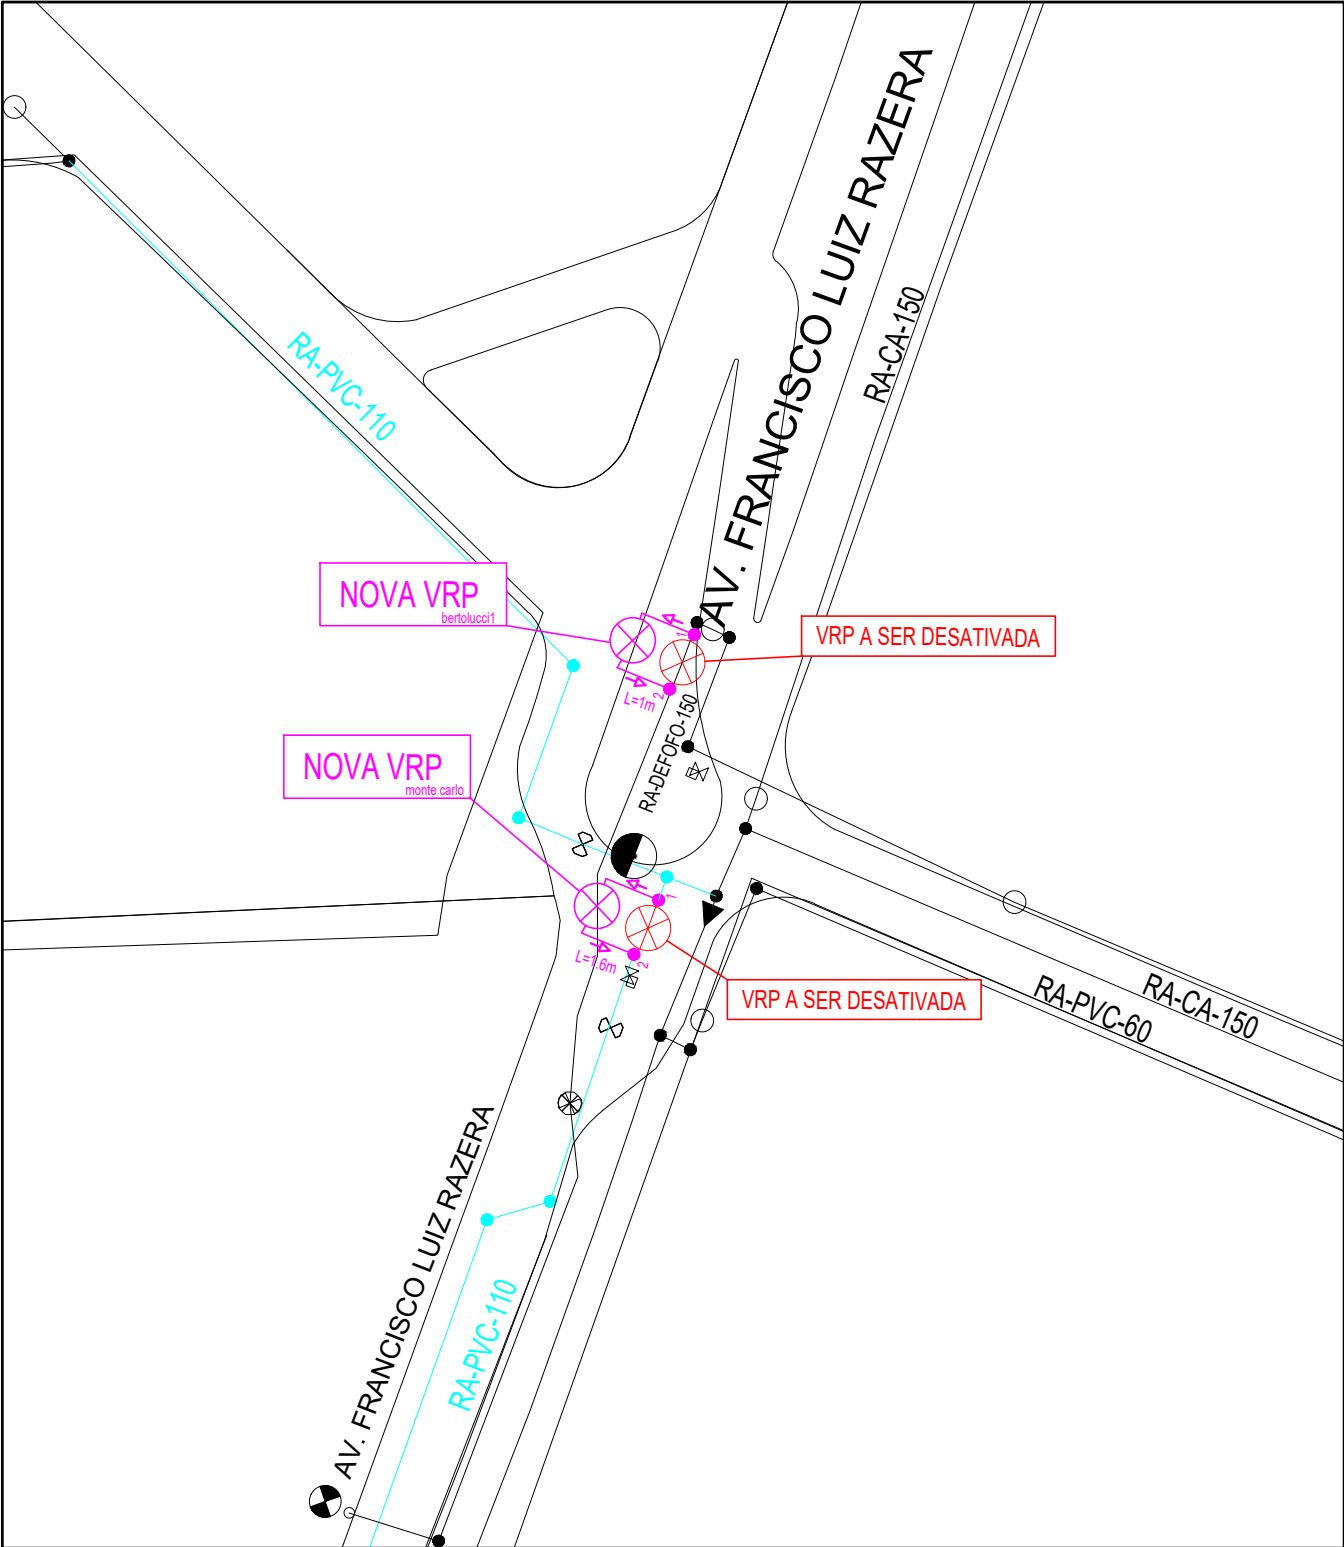


MONTAGEM DE VRP - BERTOLUCCI  
ESCALA 1:1000

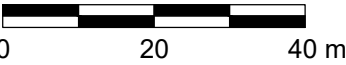

LEGENDA

REDE DE ABASTECIMENTO DE ÁGUA

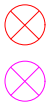

VRP A SER DESATIVADA


NOVA VRP

1

VRP A SER DESATIVADA

2

NOVA VRP

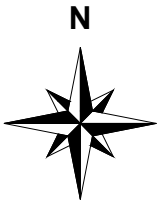

NÚCLEO DE CADASTRO TÉCNICO  
GERÊNCIA DE PROJETOS E OBRAS

NCT  
GPO

PROJETO:

MONTAGEM DE VRP - CONTROLE DE PERDAS

LOCAL:

BERTOLUCCI

DESENHO:

EDUARDO VALERIO

DATA:

04/02/2026

ESCALA:

INDICADA

FOLHA:


ÚNICA




SERVIÇO MUNICIPAL DE ÁGUA E ESGOTO  
AUTARQUIA MUNICIPAL - PIRACICABA - SP

RESPONSÁVEL:

SANDRO CAMOSSI  
GERENCIA DE CONTROLE DE PERDAS

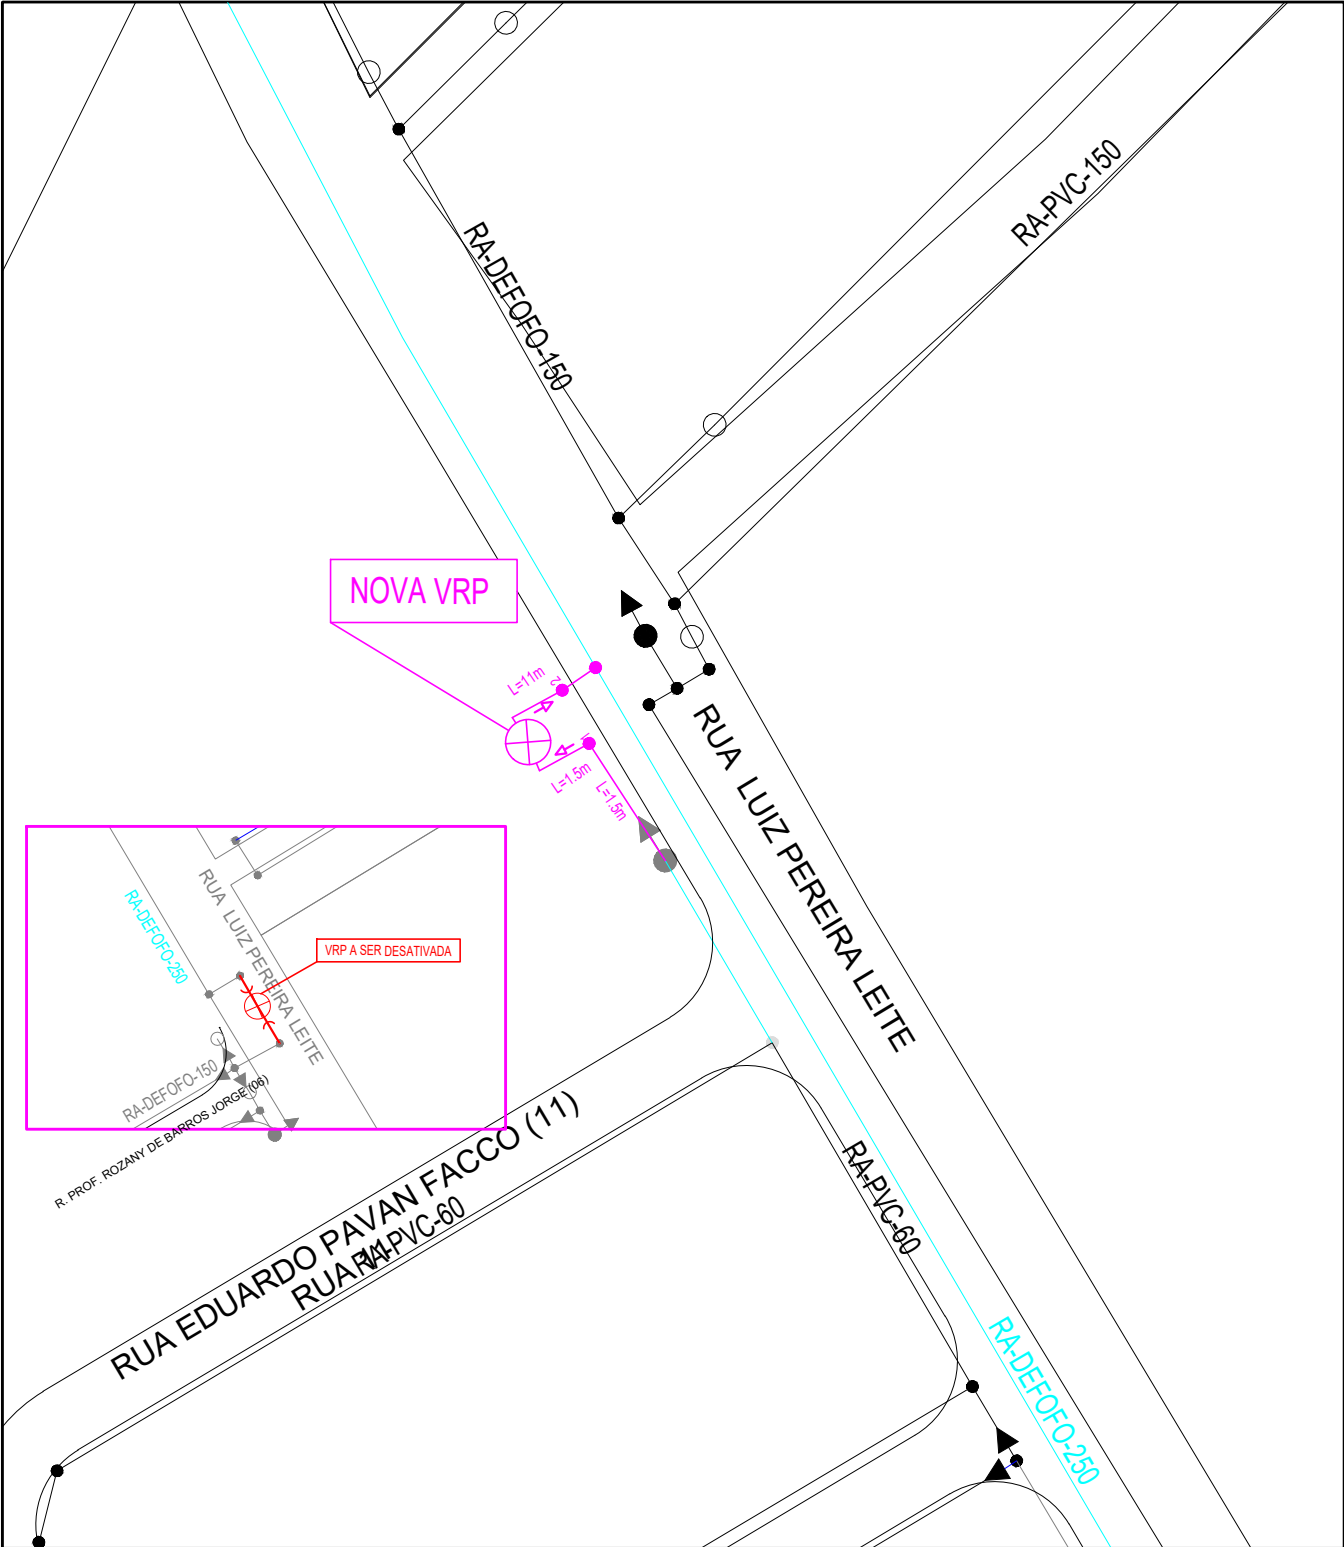

MONTAGEM DE VRP - SAO LUIZ  
ESCALA 1:1000

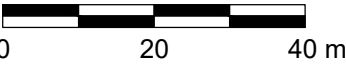

LEGENDA

REDE DE ABASTECIMENTO DE ÁGUA



VRP A SER DESATIVADA




NOVA VRP

1

VRP A SER DESATIVADA

2

NOVA VRP

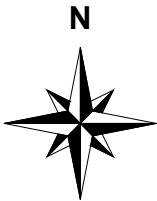

NÚCLEO DE CADASTRO TÉCNICO  
GERÊNCIA DE PROJETOS E OBRAS

NCT  
GPO

PROJETO:

MONTAGEM DE VRP - CONTROLE DE PERDAS

LOCAL:

SAO LUIZ

DESENHO:

EDUARDO VALERIO

DATA:

04/02/2026

ESCALA:

INDICADA

FOLHA:


ÚNICA





SERVIÇO MUNICIPAL DE ÁGUA E ESGOTO  
AUTARQUIA MUNICIPAL - PIRACICABA - SP

RESPONSÁVEL:

SANDRO CAMOSSO  
GERENCIA DE CONTROLE DE PERDAS

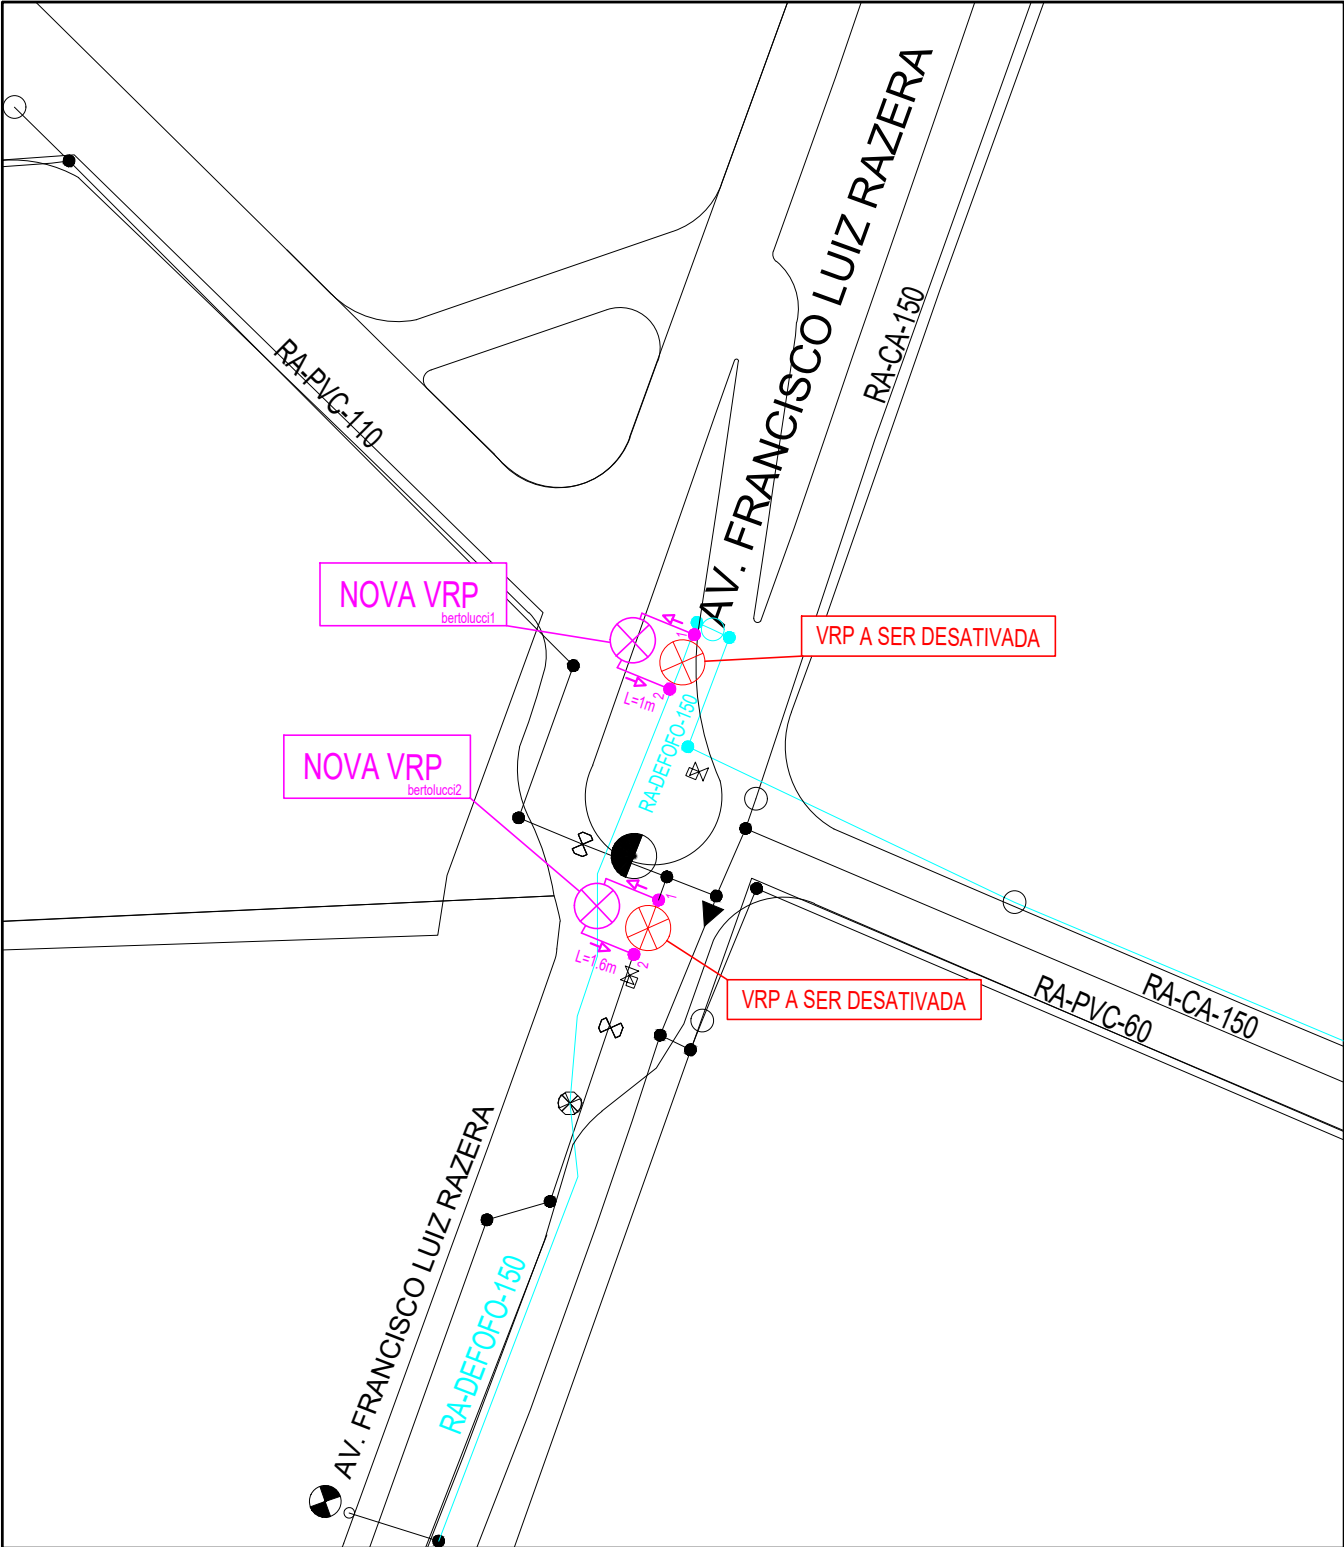


MONTAGEM DE VRP - MONTE CARLO  
ESCALA 1:1000

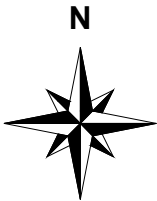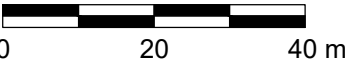

LEGENDA

REDE DE ABASTECIMENTO DE ÁGUA

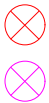

VRP A SER DESATIVADA

NOVA VRP

1

VRP A SER DESATIVADA

2

NOVA VRP

NÚCLEO DE CADASTRO TÉCNICO  
GERÊNCIA DE PROJETOS E OBRAS

NCT  
GPO

PROJETO:

MONTAGEM DE VRP - CONTROLE DE PERDAS

LOCAL:

MONTE CARLO

DESENHO:

EDUARDO VALERIO

DATA:

04/02/2026

ESCALA:

INDICADA

FOLHA:

ÚNICA



SERVIÇO MUNICIPAL DE ÁGUA E ESGOTO  
AUTARQUIA MUNICIPAL - PIRACICABA - SP

RESPONSÁVEL:

SANDRO CAMOSSI  
GERENCIA DE CONTROLE DE PERDAS