



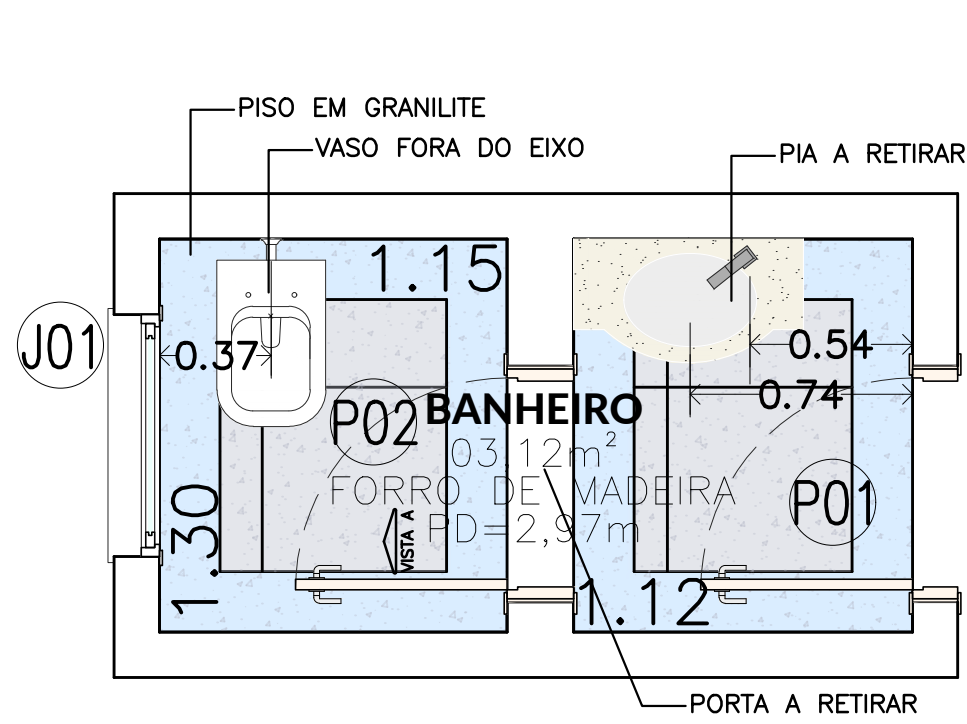


PLANTA BAIXA - BANHEIRO 02

ESC. 1:25 – EXISTENTE

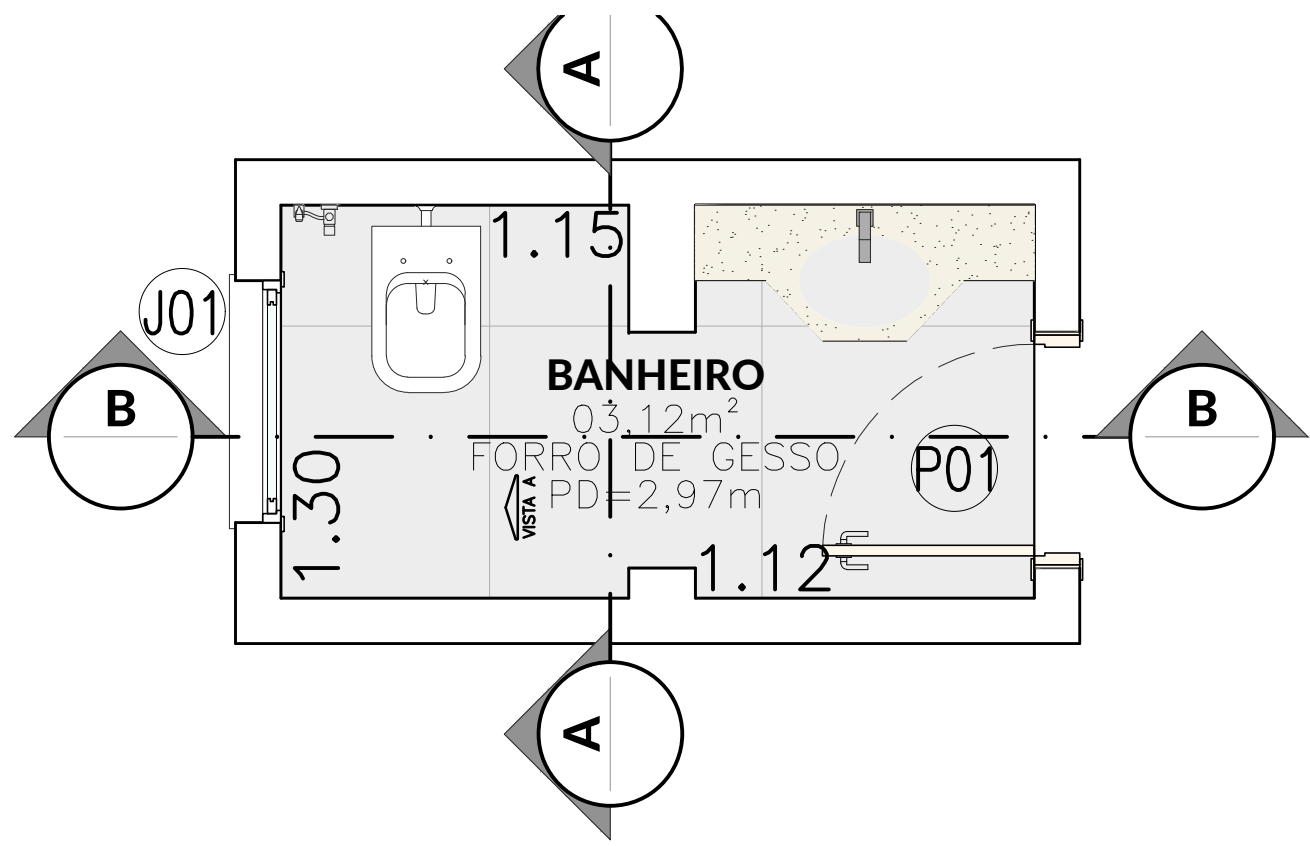


PLANTA BAIXA - BANHEIRO 02

ESC. 1:25 – LAYOUT E PISO

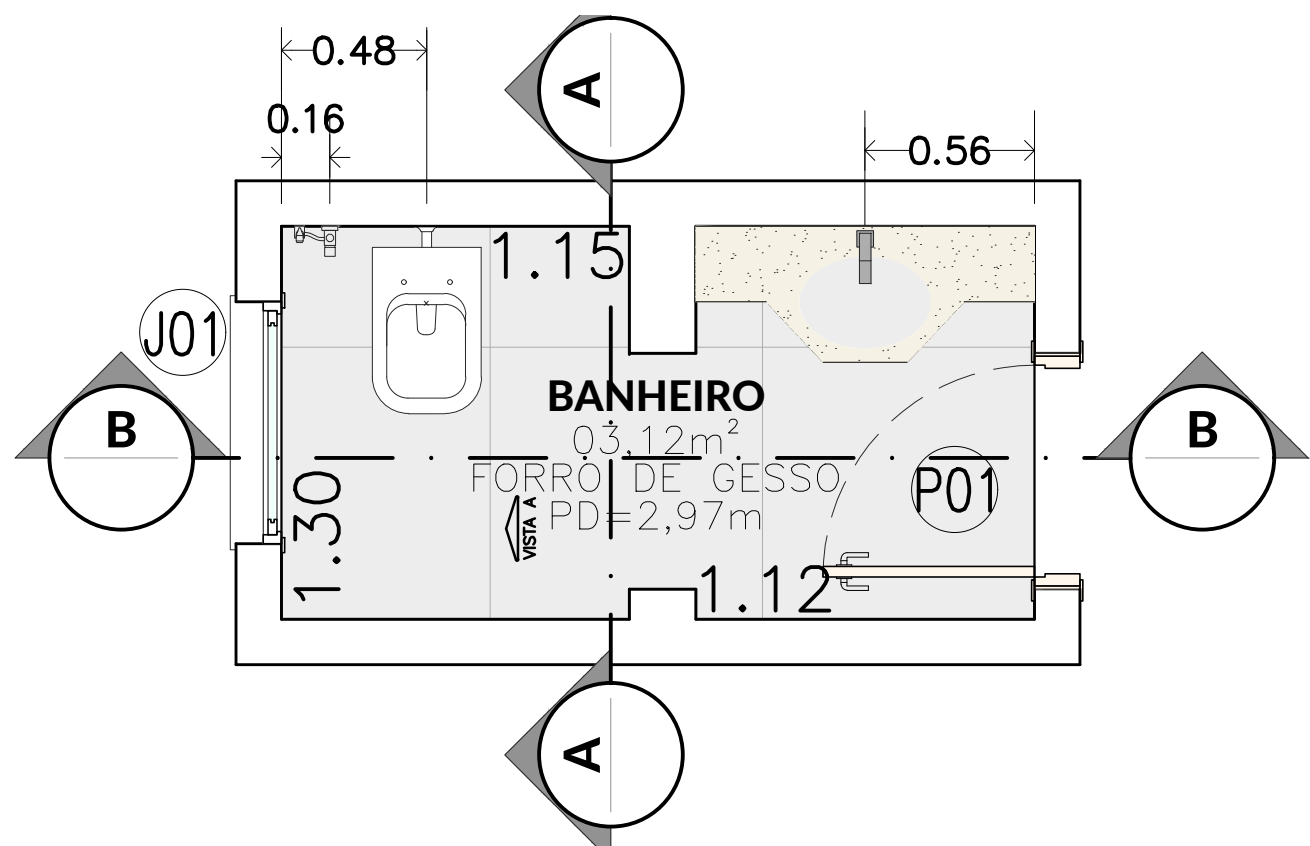


PLANTA BAIXA - BANHEIRO 02

ESC. 1:25 – EIXOS

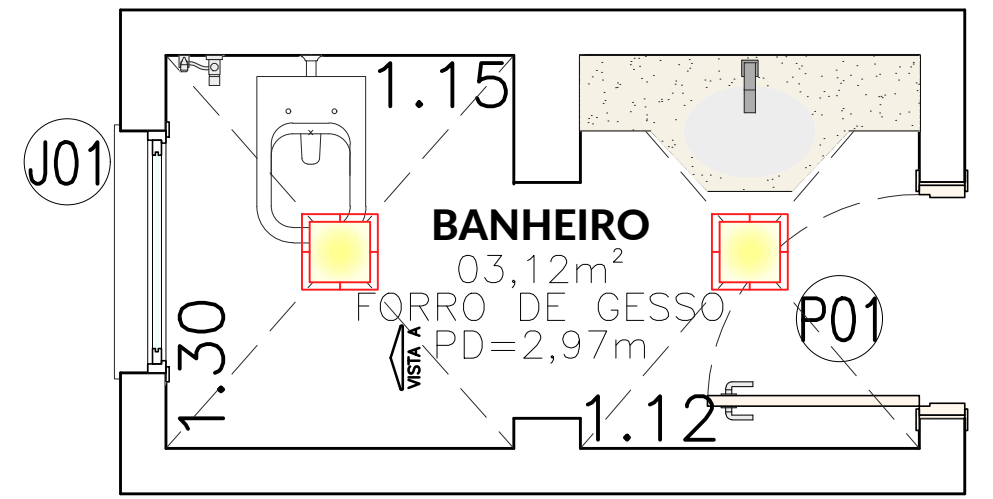


PLANTA BAIXA - BANHEIRO 02

ESC. 1:25 – PONTOS ELÉTRICOS

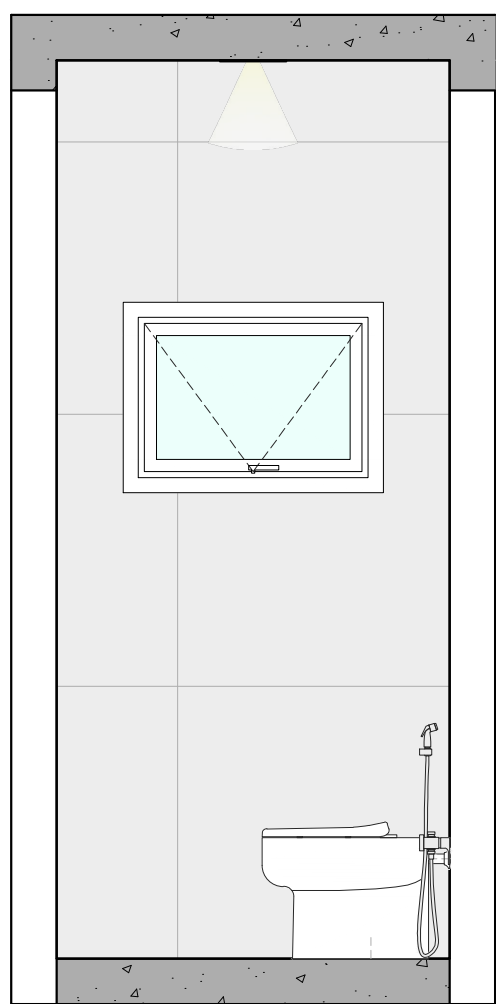


VISTA 01

ESC. 1:25

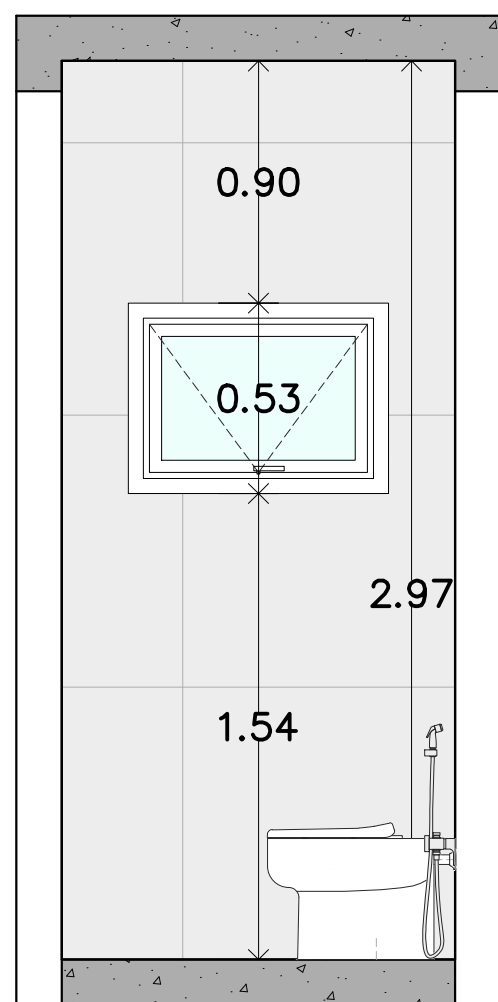


CORTE AA

ESC. 1:25

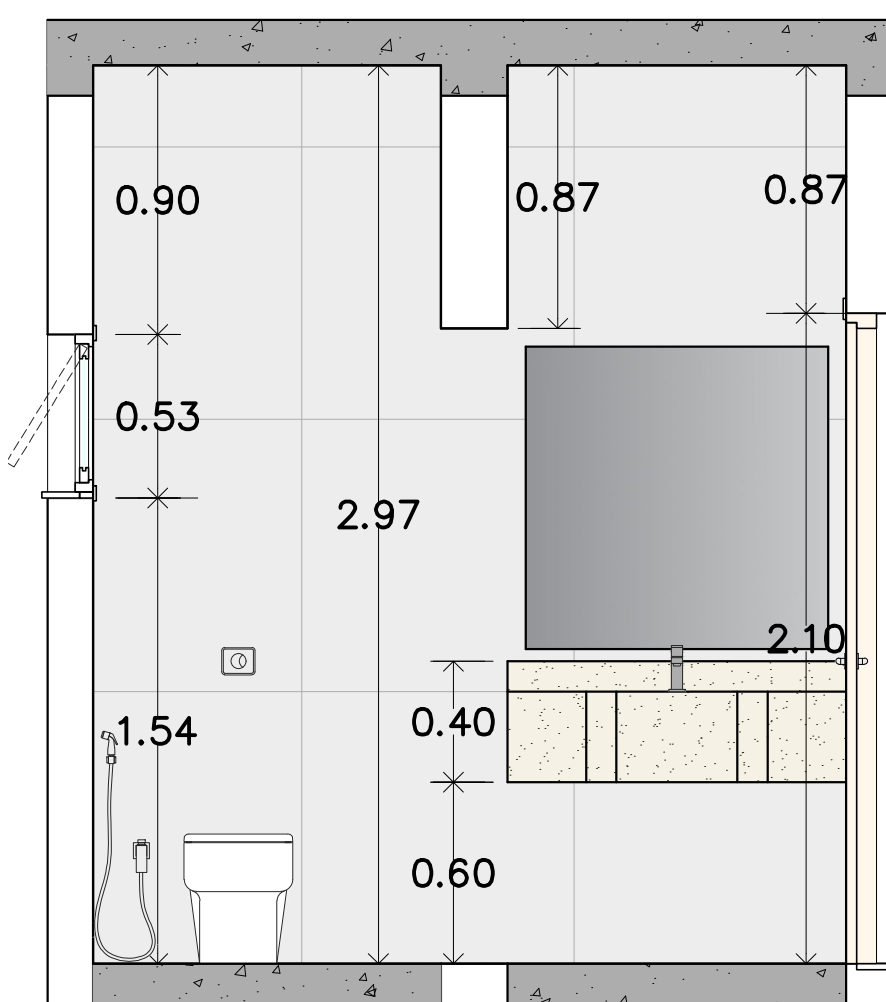


CORTE BB

ESC. 1:25

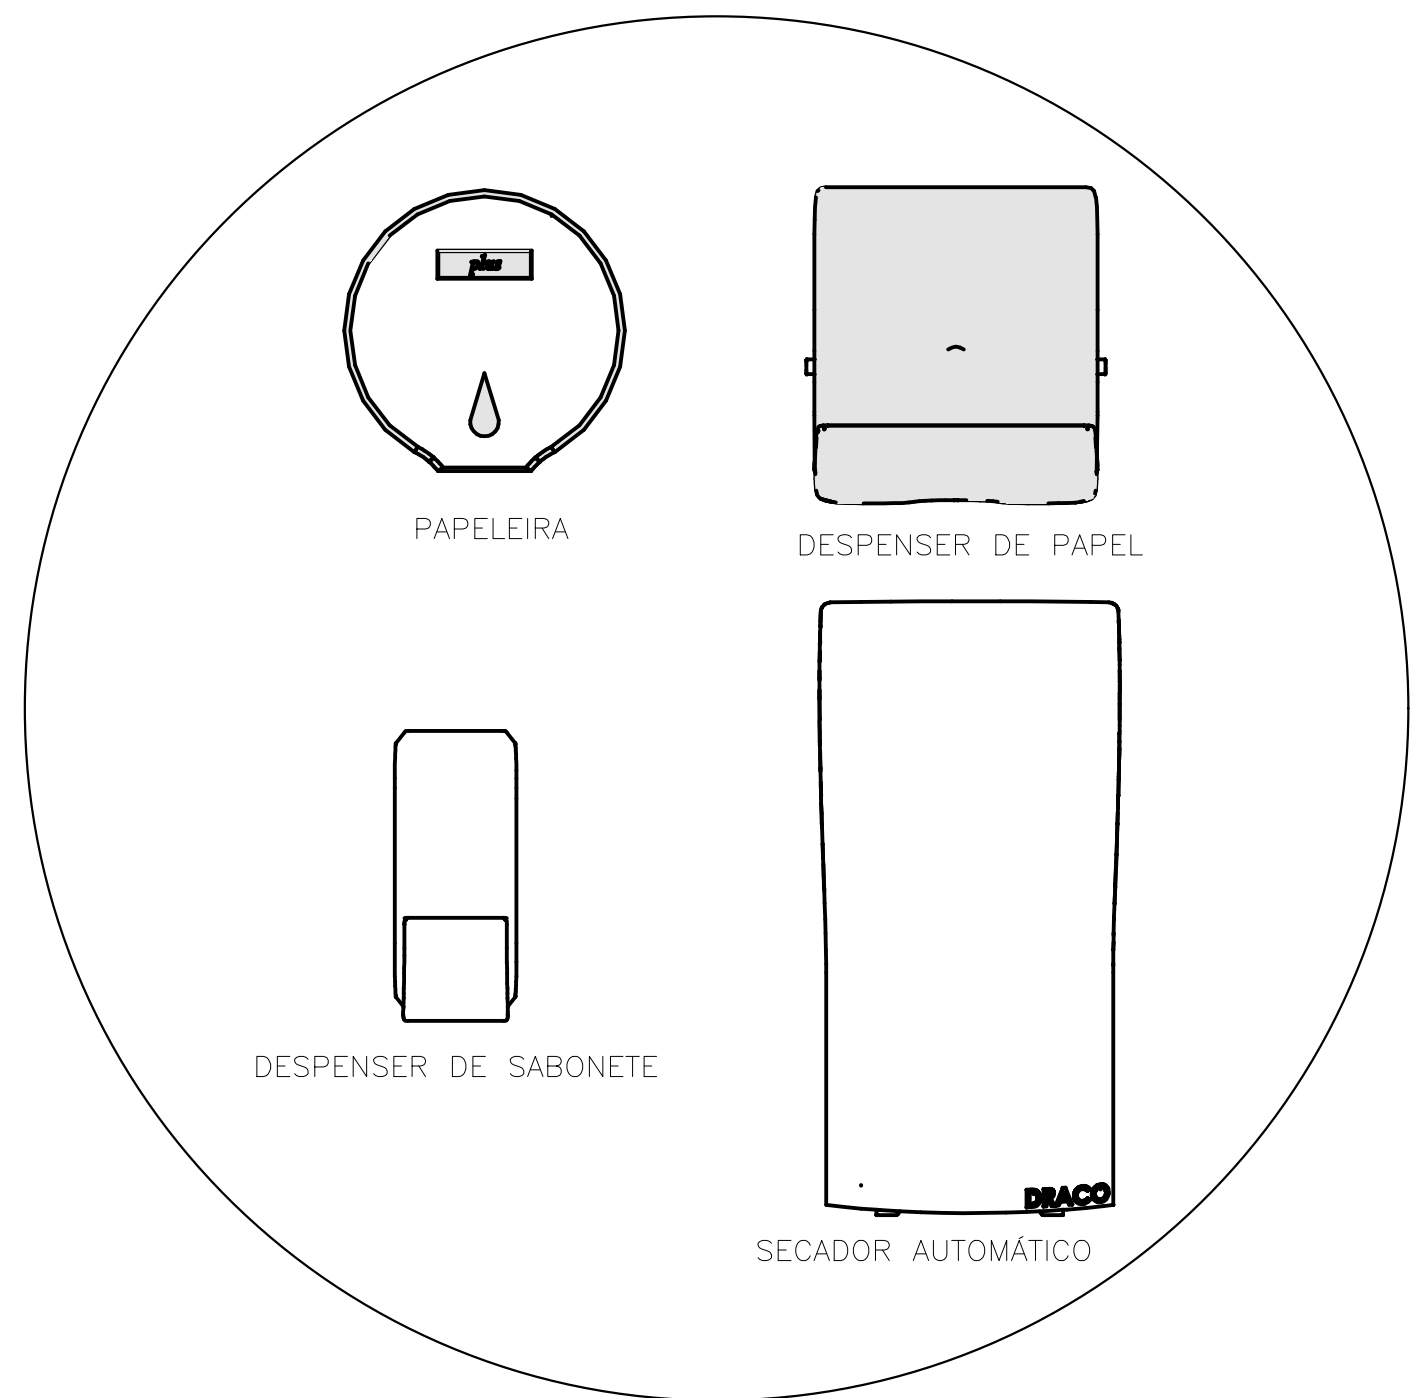

DETALHAMENTO COMPLEMENTOS

ESC. 1:10

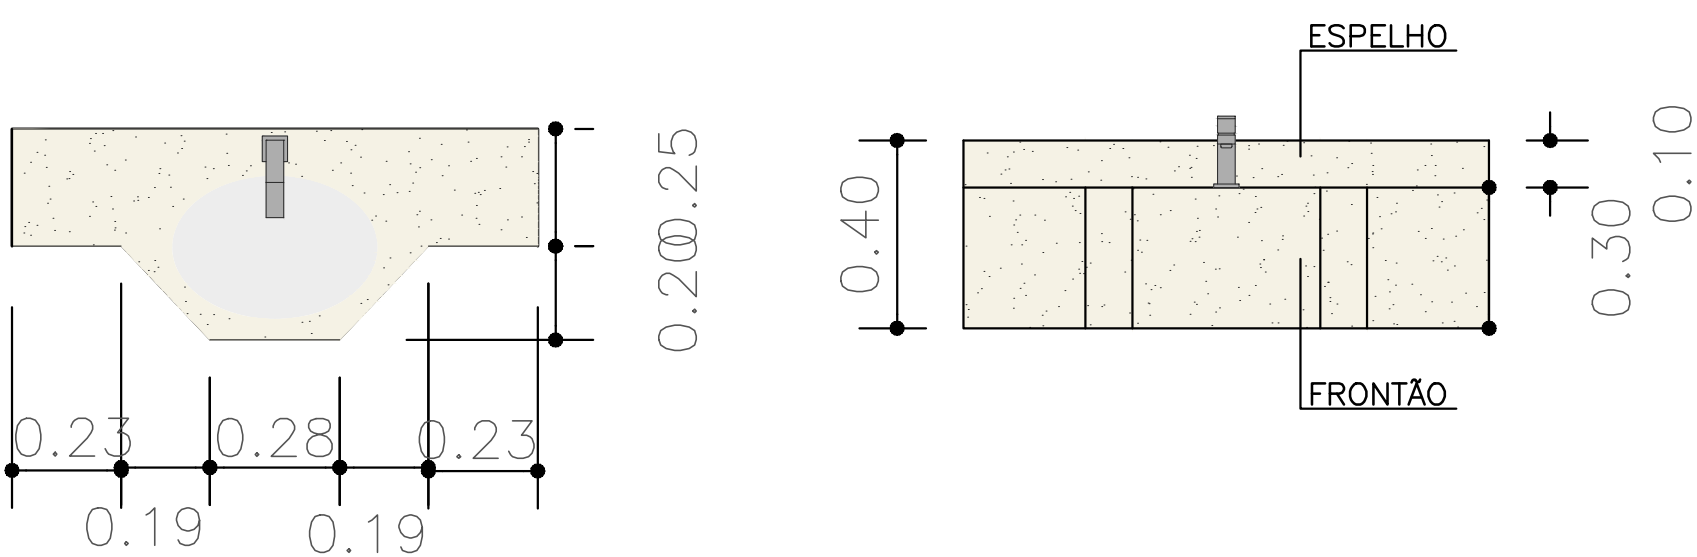

DETALHE - BANCADA

SEM ESCALA – MEDIDAS GRANITO

QUADRO DE ESQUADRIAS						
PORTAS						
CÓD.	QNT.	LARGURA	ALTURA	TIPO	MATERIAL	
P1	01	0,70m	2,10m	ABRIR	MADEIRA	
JANELAS						
CÓD.	QNT.	LARGURA	ALTURA	PEITORIL	MATERIAL	TIPO
J1	01	1,44m	0,53m	1,54m	ALUMÍNIO / VIDRO	MAXIAM—AR

LUMINÁRIAS E PONTOS ELÉTRICOS					
	PONTUAL		AR111		
	PLAFON EMBUTIDO 24W		INTERRUPTOR SIMPLES H=1,20M		
	INTERRUPTOR PARALELO H=1,20M		TOMADA BAIXA - 30CM		
	TOMADA MÉDIA - 30CM		TOMADA 220W		

LEGENDA	
	ALVENARIA EXISTENTE A PERMANECER
	DEMOLIR
	A CONSTRUIR / INSTALAR NOVO
	PLACAS DE GRANITO COR A DEFINIR

LEGENDA	
	PISO EXISTENTE
	PISO CERAMICO 95X95

NOTAS:

–DEMOLIÇÃO – RETIRAR TODOS OS PISOS, AZULEJOS, FORRO, ESQUADRIAS, LOUÇAS E METAIS EXISTENTES.

– FAZER NOVA REGULARIZAÇÃO DO PISO, OBEDECENDO AS INCLINAÇÕES INDICADAS NO PROJETO.

IMPERMEABILIZAR E FAZER NOVAS INSTALAÇÕES CONFORME INDICADO.

NOTAS		
– COTAS EM METROS;		
– COTAS DE NÍVEL EM METROS;		
– CONFERIR MEDIDAS, ABERTURAS, NÍVEIS E PRUMOS NO LOCAL;		
– MEDIDAS EM COTAS PREVALECEM SOBRE O DESENHO;		
– ESSE DESENHO DEVE SER IMPRESSO COLORIDO;		
DATA	DENOMINAÇÃO	FOLHA
08/08/2024	Projeto Básico e Executivo para a Reforma de 07 (sete) banheiros.	02/07
ESCALA	LOCAL	
	Câmara Municipal de Araçatuba, localizada na Praça Nove de Julho, n. 26, Centro, CEP 16010-060	
TIPO DE PROJETO		
PROJETO DE REFORMA		
TÍTULO		
PLANTAS DE DEMOLIÇÃO, LAYOUT E PAGINAÇÃO		
PONTOS DE HIDRÁULICA E PONTOS DE ELÉTRICA		
AUTORA RESPONSÁVEL TÉCNICO		
ARQUITETA E URBANISTA: PRISCILA C. LANDRE BONATO		
CAU n.º A47615-3		
RRT n.º 14595945		
PRESIDENTE		
VEREADORA APARECIDA CRISTINA MUNHOZ		
CÂMARA MUNICIPAL DE ARAÇATUBA		