




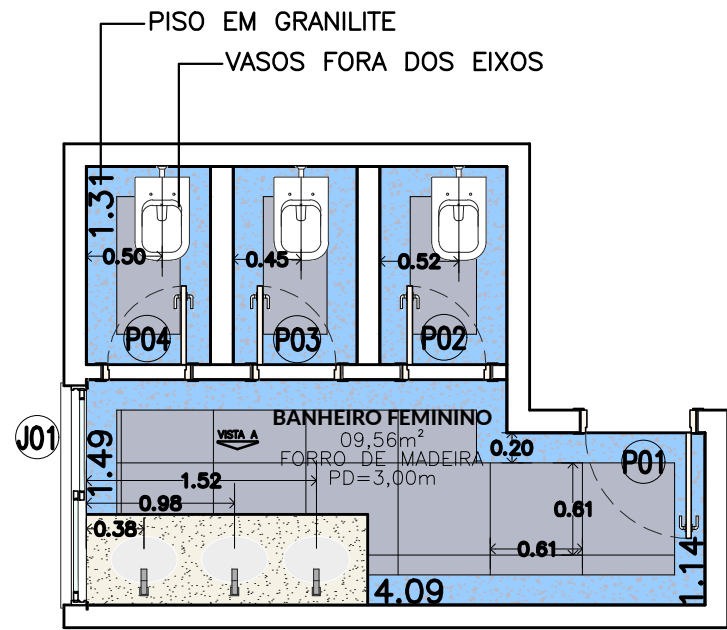


PLANTA BAIXA - BANHEIRO 06
ESC. 1:50 – EXISTENTE

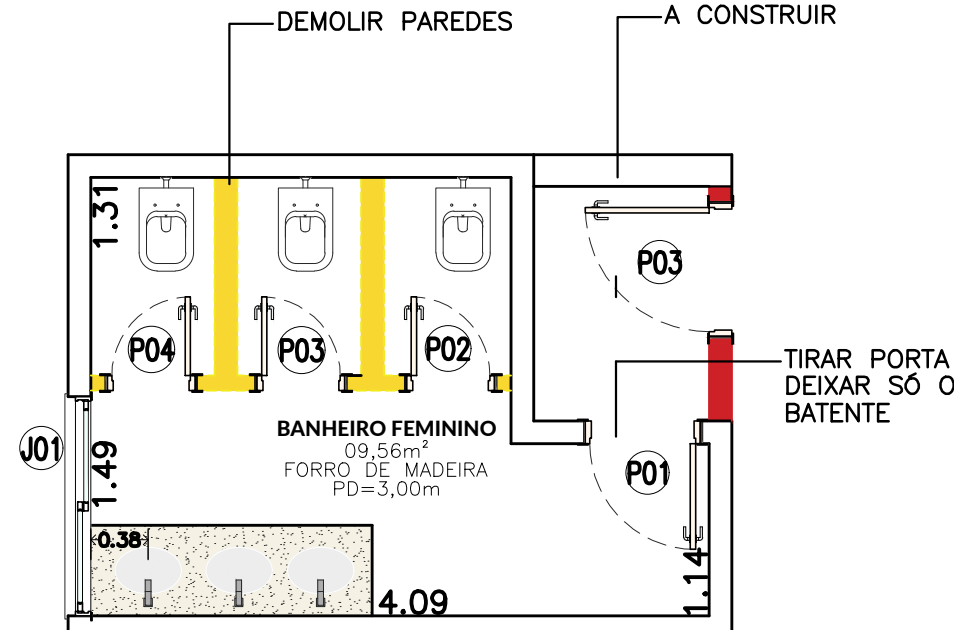


PLANTA BAIXA - BANHEIRO 06
ESC. 1:50 – DEMOLIR

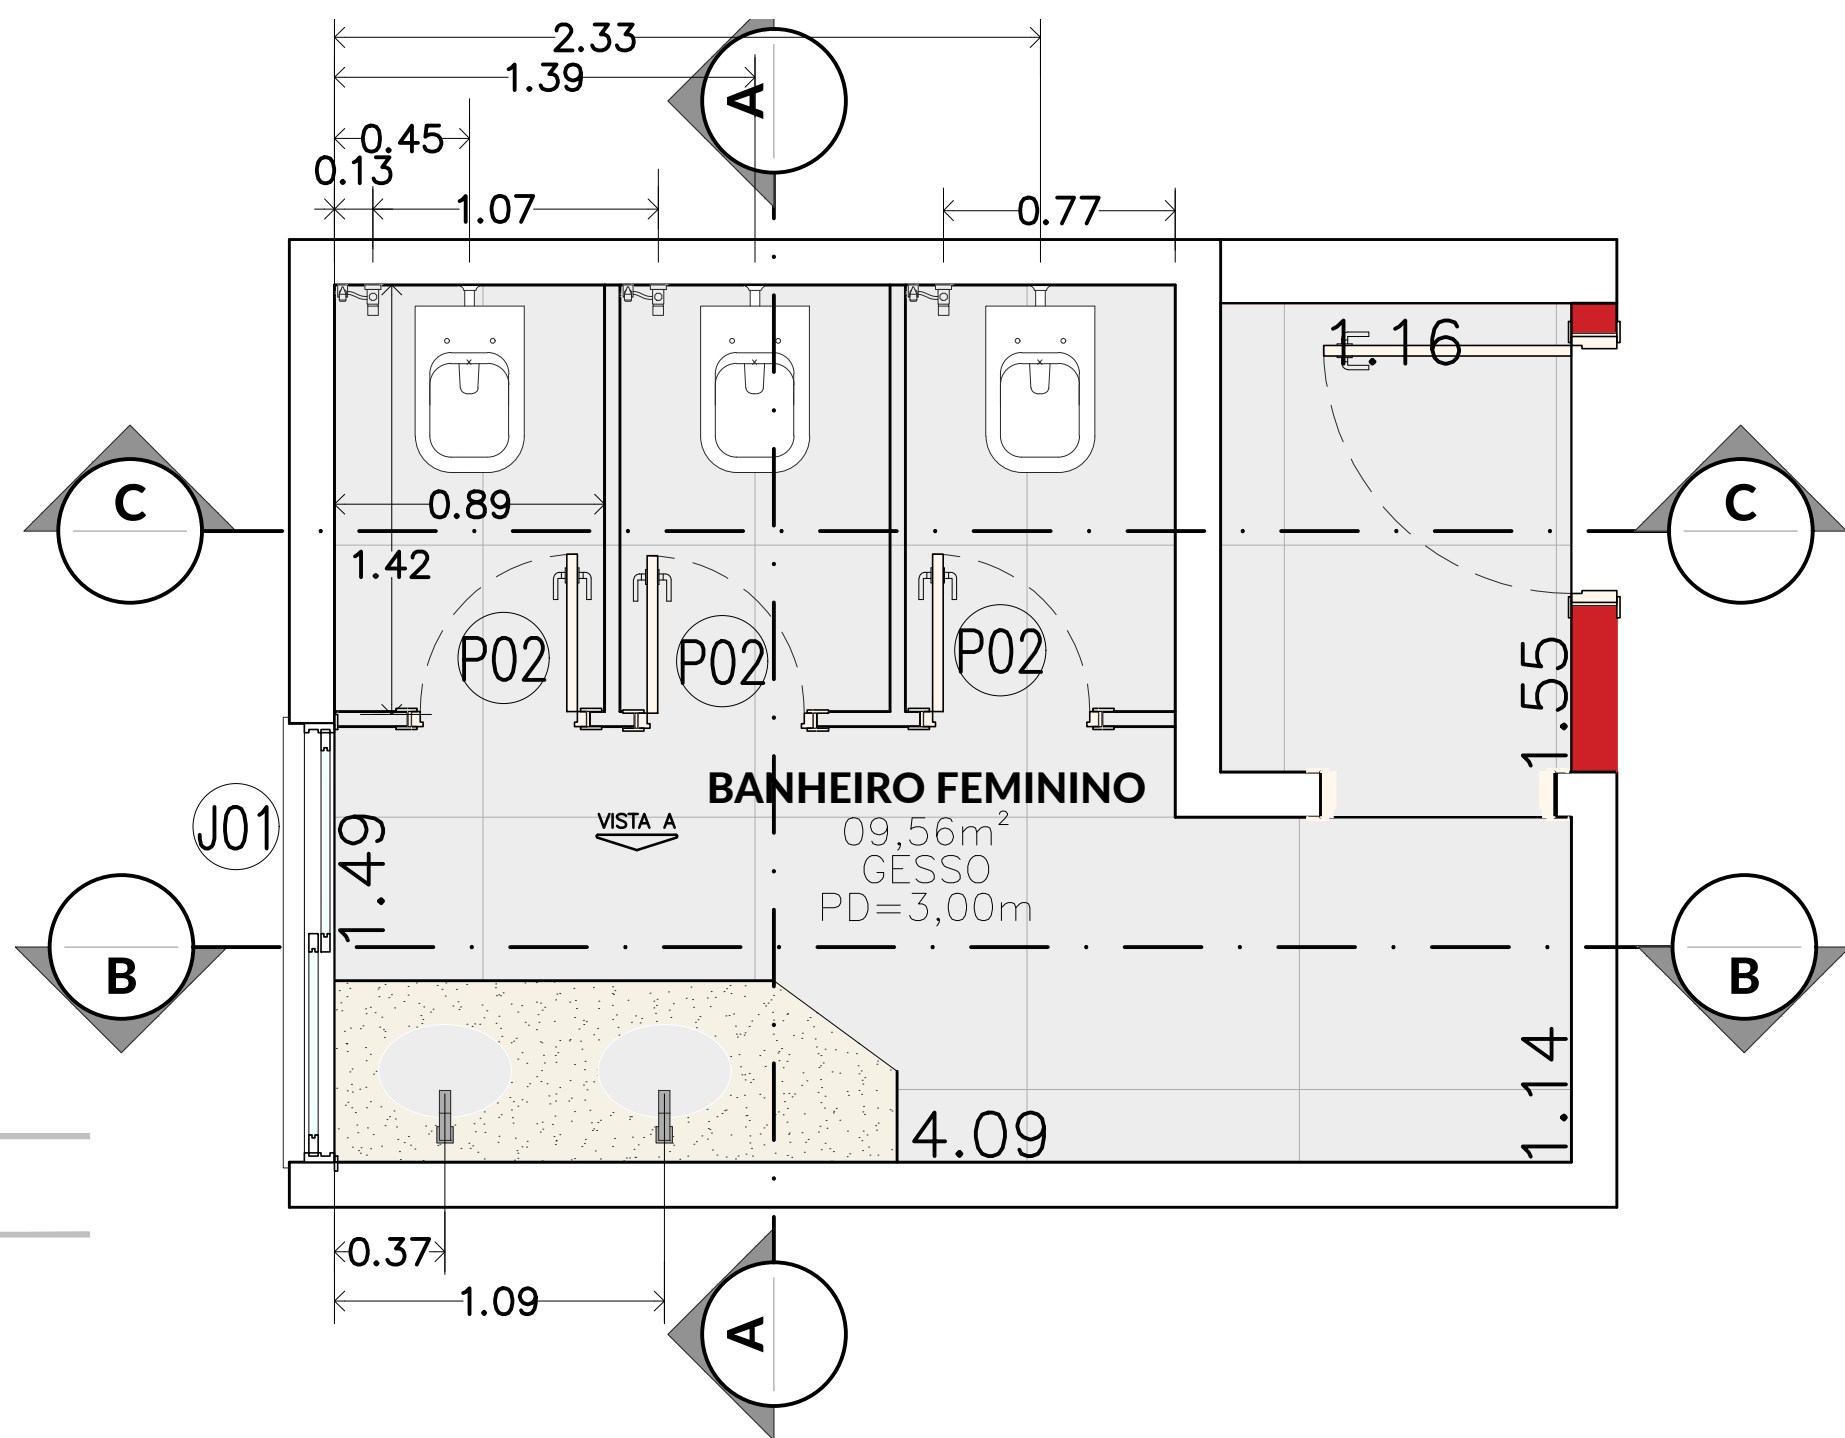


PLANTA BAIXA - BANHEIRO 06
ESC. 1:25 – EIXOS E LAYOUT

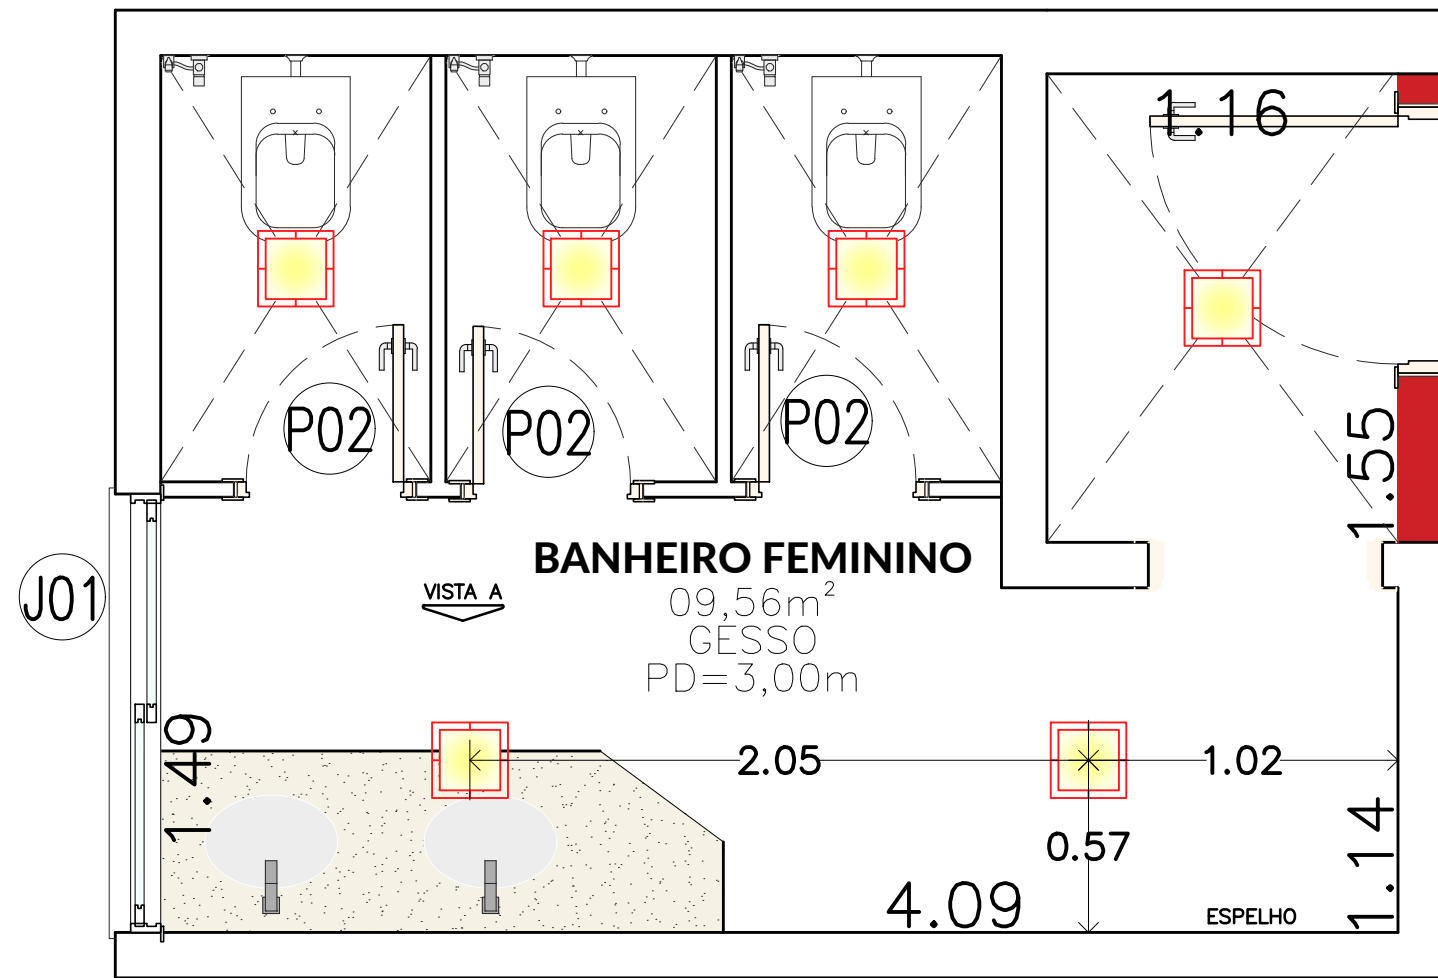

PLANTA BAIXA - BANHEIRO 06
ESC. 1:25 – PONTOS DE ELÉTRICA

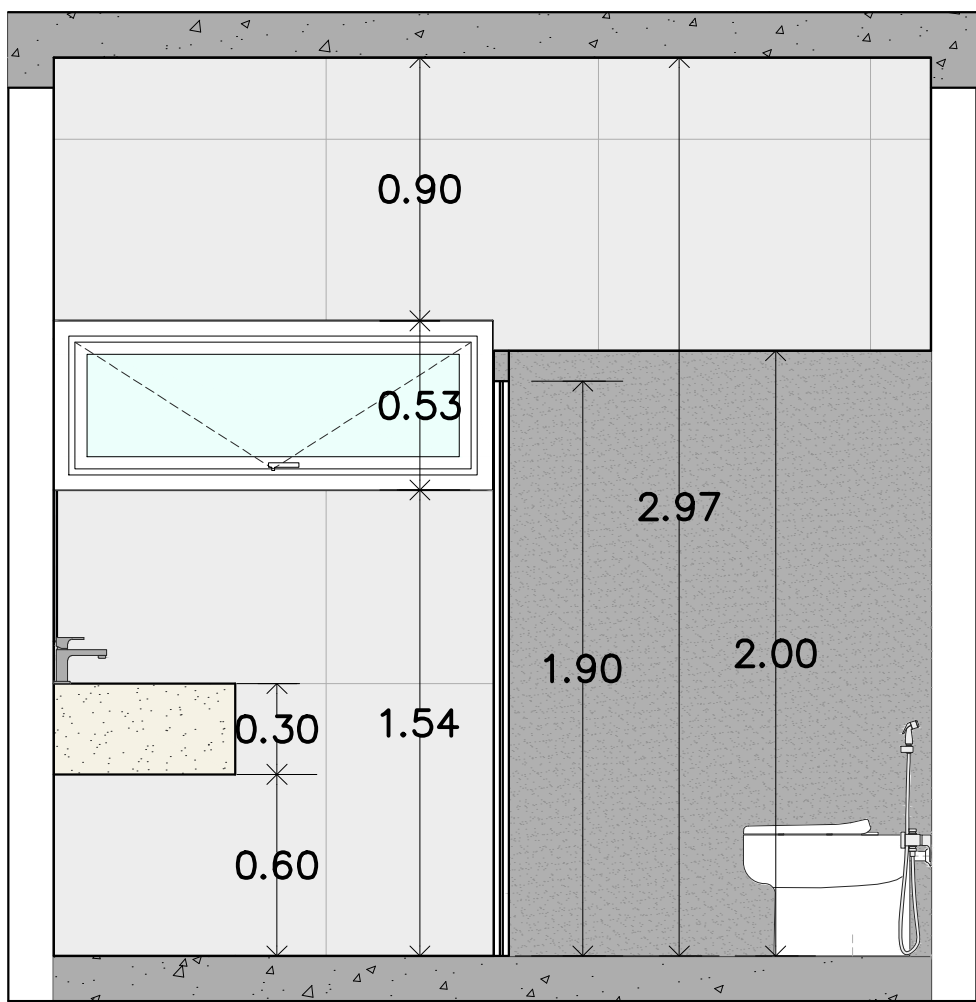


CORTE AA
ESC. 1:25

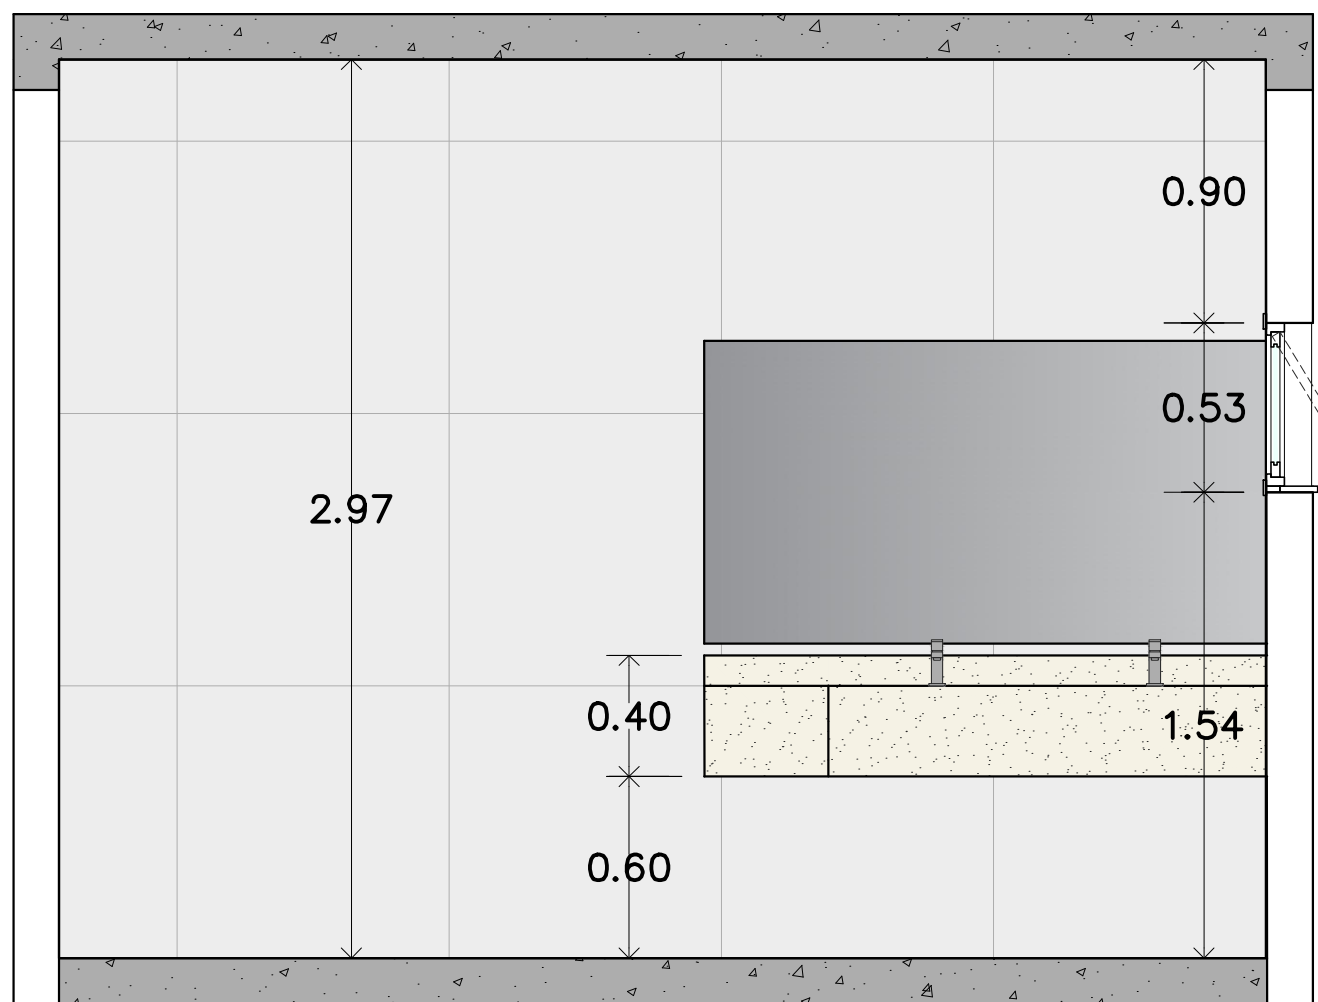


CORTE BB
ESC. 1:25




CORTE CC
ESC. 1:25

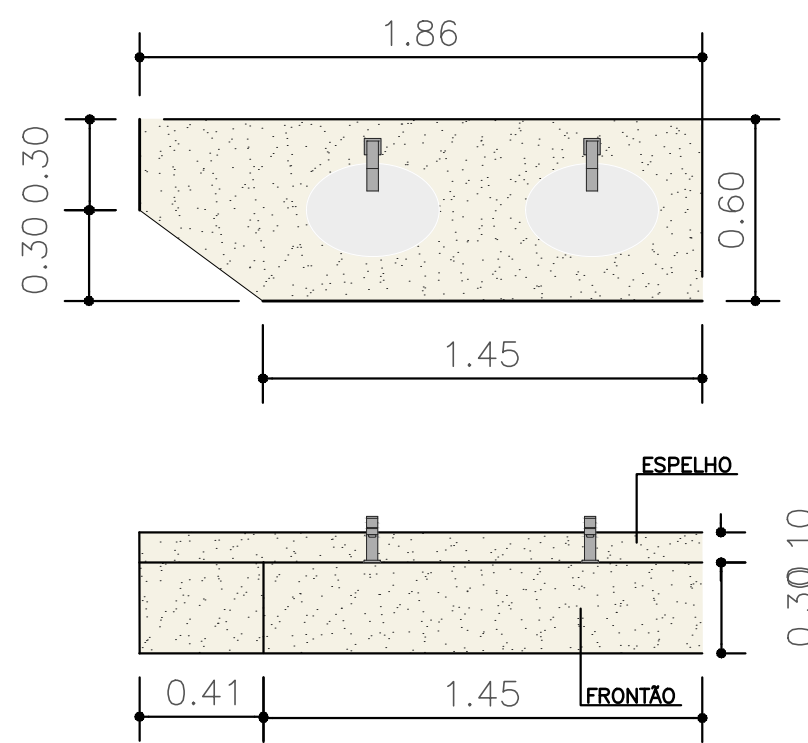

DETALHE - Bancada
ESC. 1:25 – granito medidas

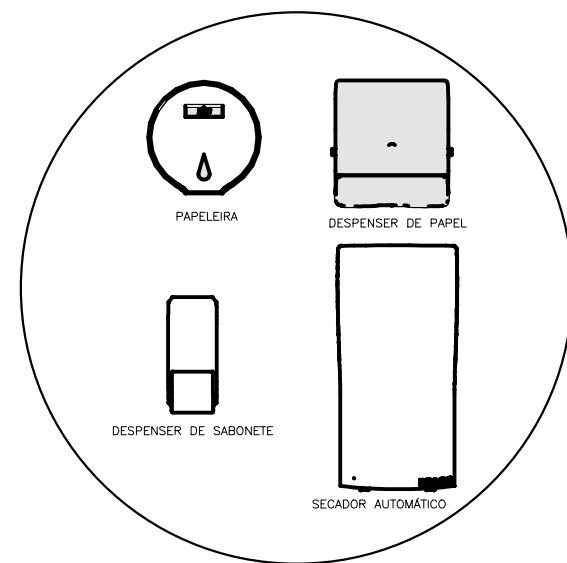

DETALHAMENTO COMPLEMENTOS
SEM ESCALA

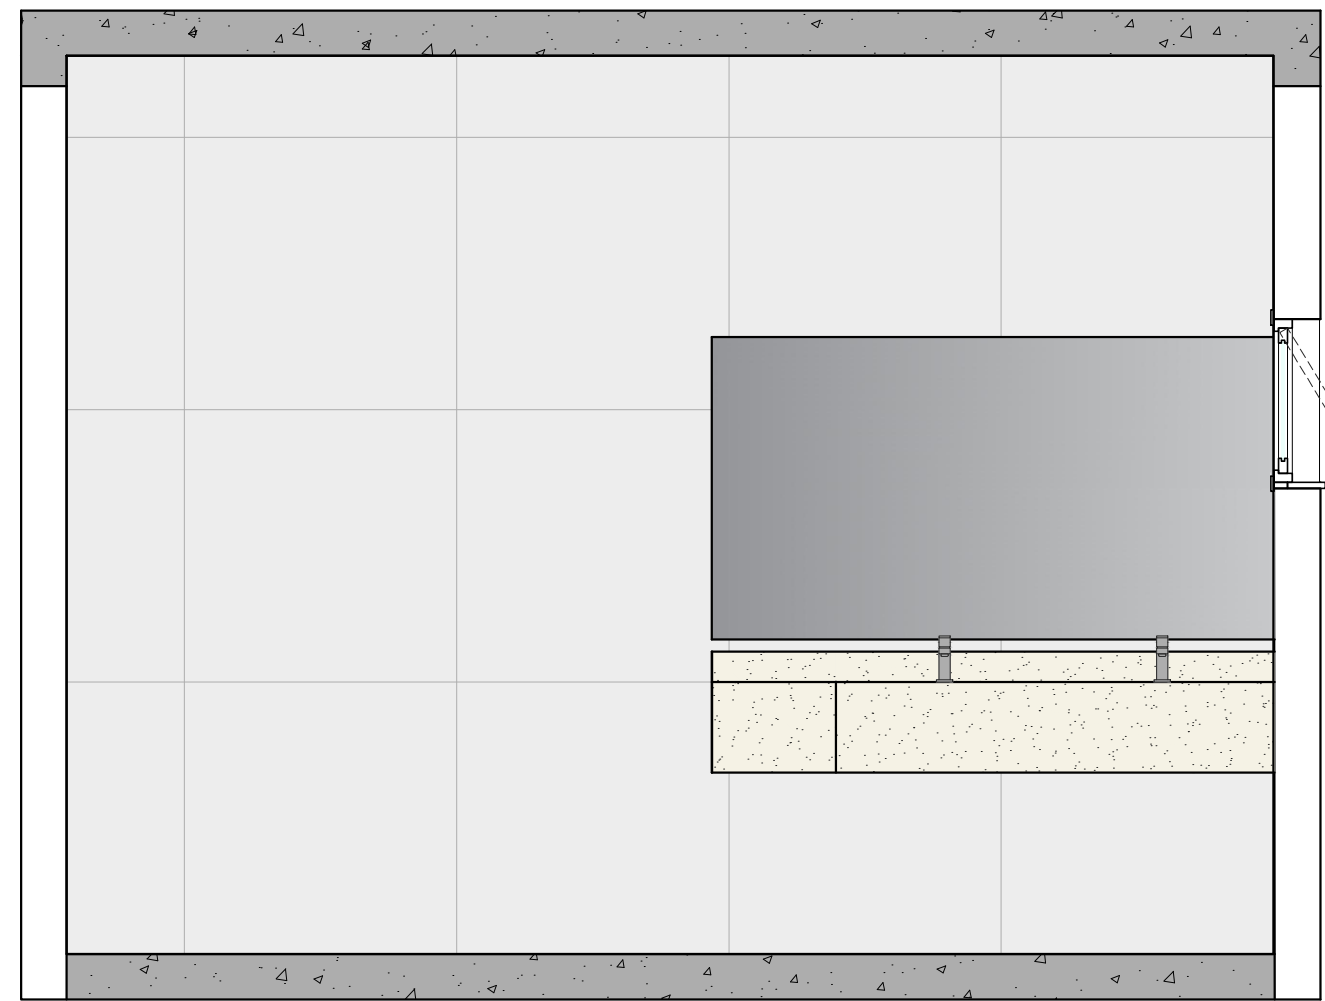

VISTA 01
ESC. 1:25

QUADRO DE ESQUADRIAS						
PORTAS						
CÓD.	QNT.	LARGURA	ALTURA	TIPO	MATERIAL	
P1	01	0,80m	2,10m	ABRIR	MADEIRA	
P2	03	0,60m	1,90m	ABRIR	ALUMÍNIO	
P3	01	0,90m	2,10m	ABRIR	MADEIRA	
JANELAS						
CÓD.	QNT.	LARGURA	ALTURA	PEITORIL	MATERIAL	TIPO
J1	01	1,44m	0,53m	1,54m	ALUMÍNIO / VIDRO	MAXIAM-AR

LUMINÁRIAS E PONTOS ELÉTRICOS					
	PONTUAL		AR111		
	PLAFON EMBUTIDO 24W		INTERRUPTOR SIMPLES H=1,20m		
	INTERRUPTOR PARALELO H=1,20m		TOMADA BAIXA - 30CM		
	TOMADA MÉDIA - 30CM		TOMADA 220W		

LEGENDA	
	ALVENARIA EXISTENTE A PERMANECER
	DEMOLIR
	A CONSTRUIR / INSTALAR NOVO
	PLACAS DE GRANITO COR A DEFINIR

NOTAS:

–DEMOLIÇÃO – RETIRAR TODOS OS PISOS, AZULEJOS, FORRO, ESQUADRIAS, LOUÇAS E METAIS EXISTENTES.

– FAZER NOVA REGULARIZAÇÃO DO PISO, OBEDECENDO AS INCLINAÇÕES INDICADAS NO PROJETO. IMPERMEABILIZAR E FAZER NOVAS INSTALAÇÕES CONFORME INDICADO.

LEGENDA	
	PISO EXISTENTE
	PISO CERÂMICO 95X95

NOTAS		
– COTAS EM METROS; – COTAS DE NÍVEL EM METROS; – CONFERIR MEDIDAS, ABERTURAS, NÍVEIS E PRUMOS NO LOCAL; – MEDIDAS EM COTAS PREVALECEM SOBRE O DESENHO; – ESSE DESENHO DEVE SER IMPRESSO COLORIDO;		
DATA 08/08/2024	DESCRIÇÃO Projeto Básico e Executivo para a Reforma de 07 (sete) banheiros.	FOLHA 06/07
ESCALA	LOCAL Câmara Municipal de Araçatuba, localizada na Praça Nove de Julho, n. 26, Centro, CEP 16010-060	

TIPO DE PROJETO PROJETO DE REFORMA
TÍTULO PLANTAS DE DEMOLIÇÃO, LAYOUT E PAGINAÇÃO PONTOS DE HIDRÁULICA E PONTOS DE ELÉTRICA

AUTORA RESPONSÁVEL TÉCNICO ARQUITETA E URBANISTA: PRISCILA C. LANDRE BONATO CAU n. A47615-3 RRT n. 14595945	PRESIDENTE VEREADORA ADAPTEIRA CRISTINA MINIMIZ
--	--