



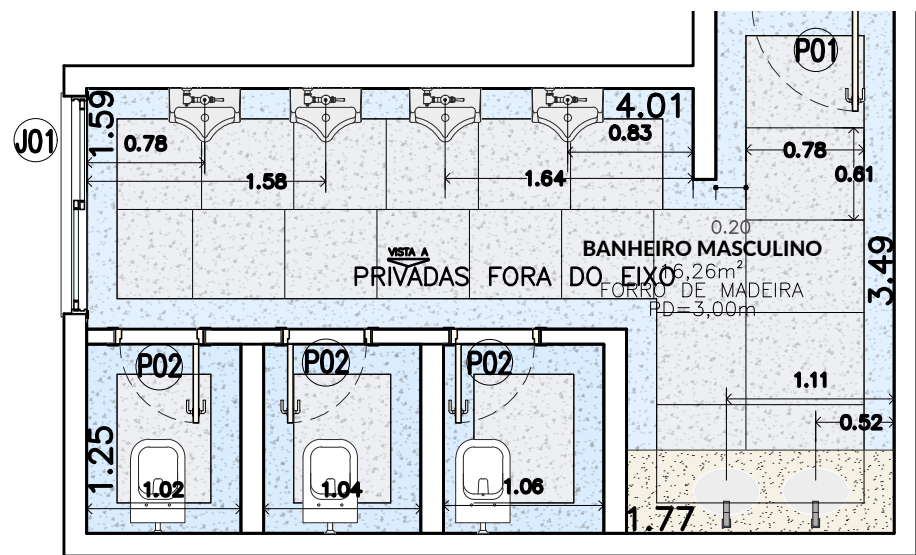


PLANTA BAIXA - BANHEIRO 07

ESC. 1:50 – EXISTENTE

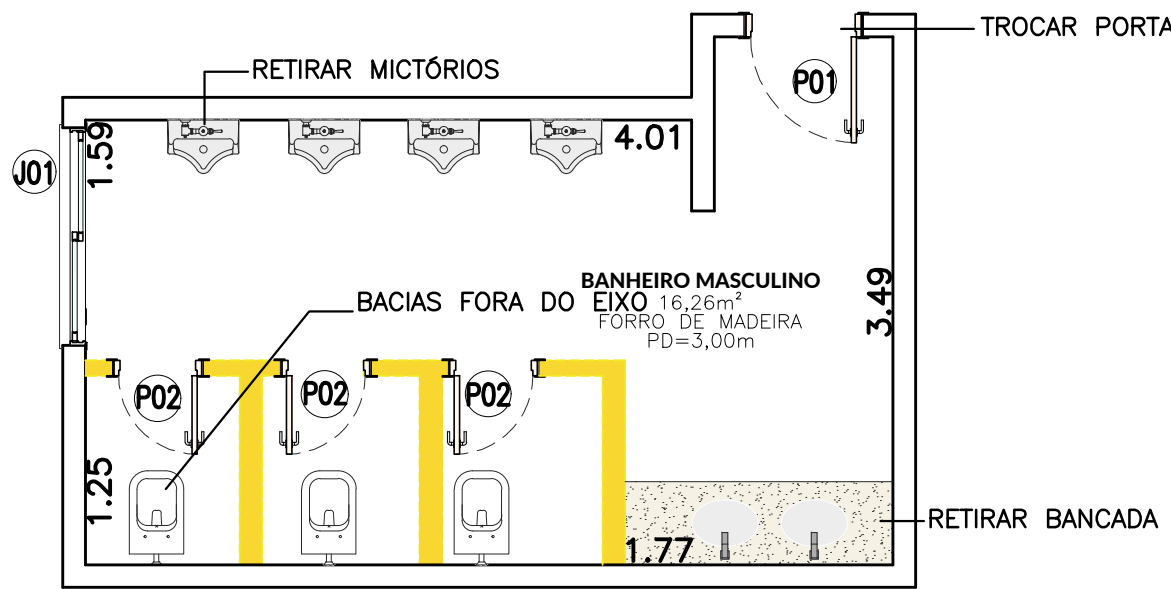


PLANTA BAIXA - BANHEIRO 07

ESC. 1:50 – DEMOLIR

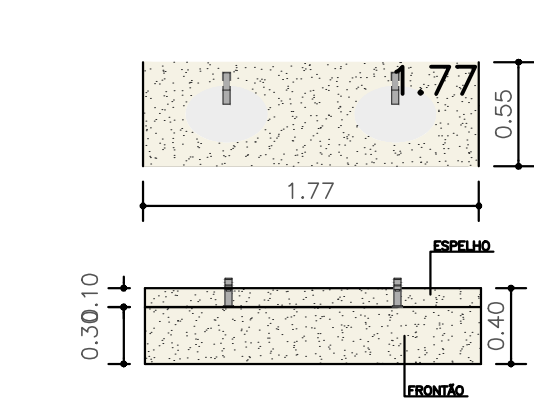


DETALHE - Bancada
sem escala – granito medidas

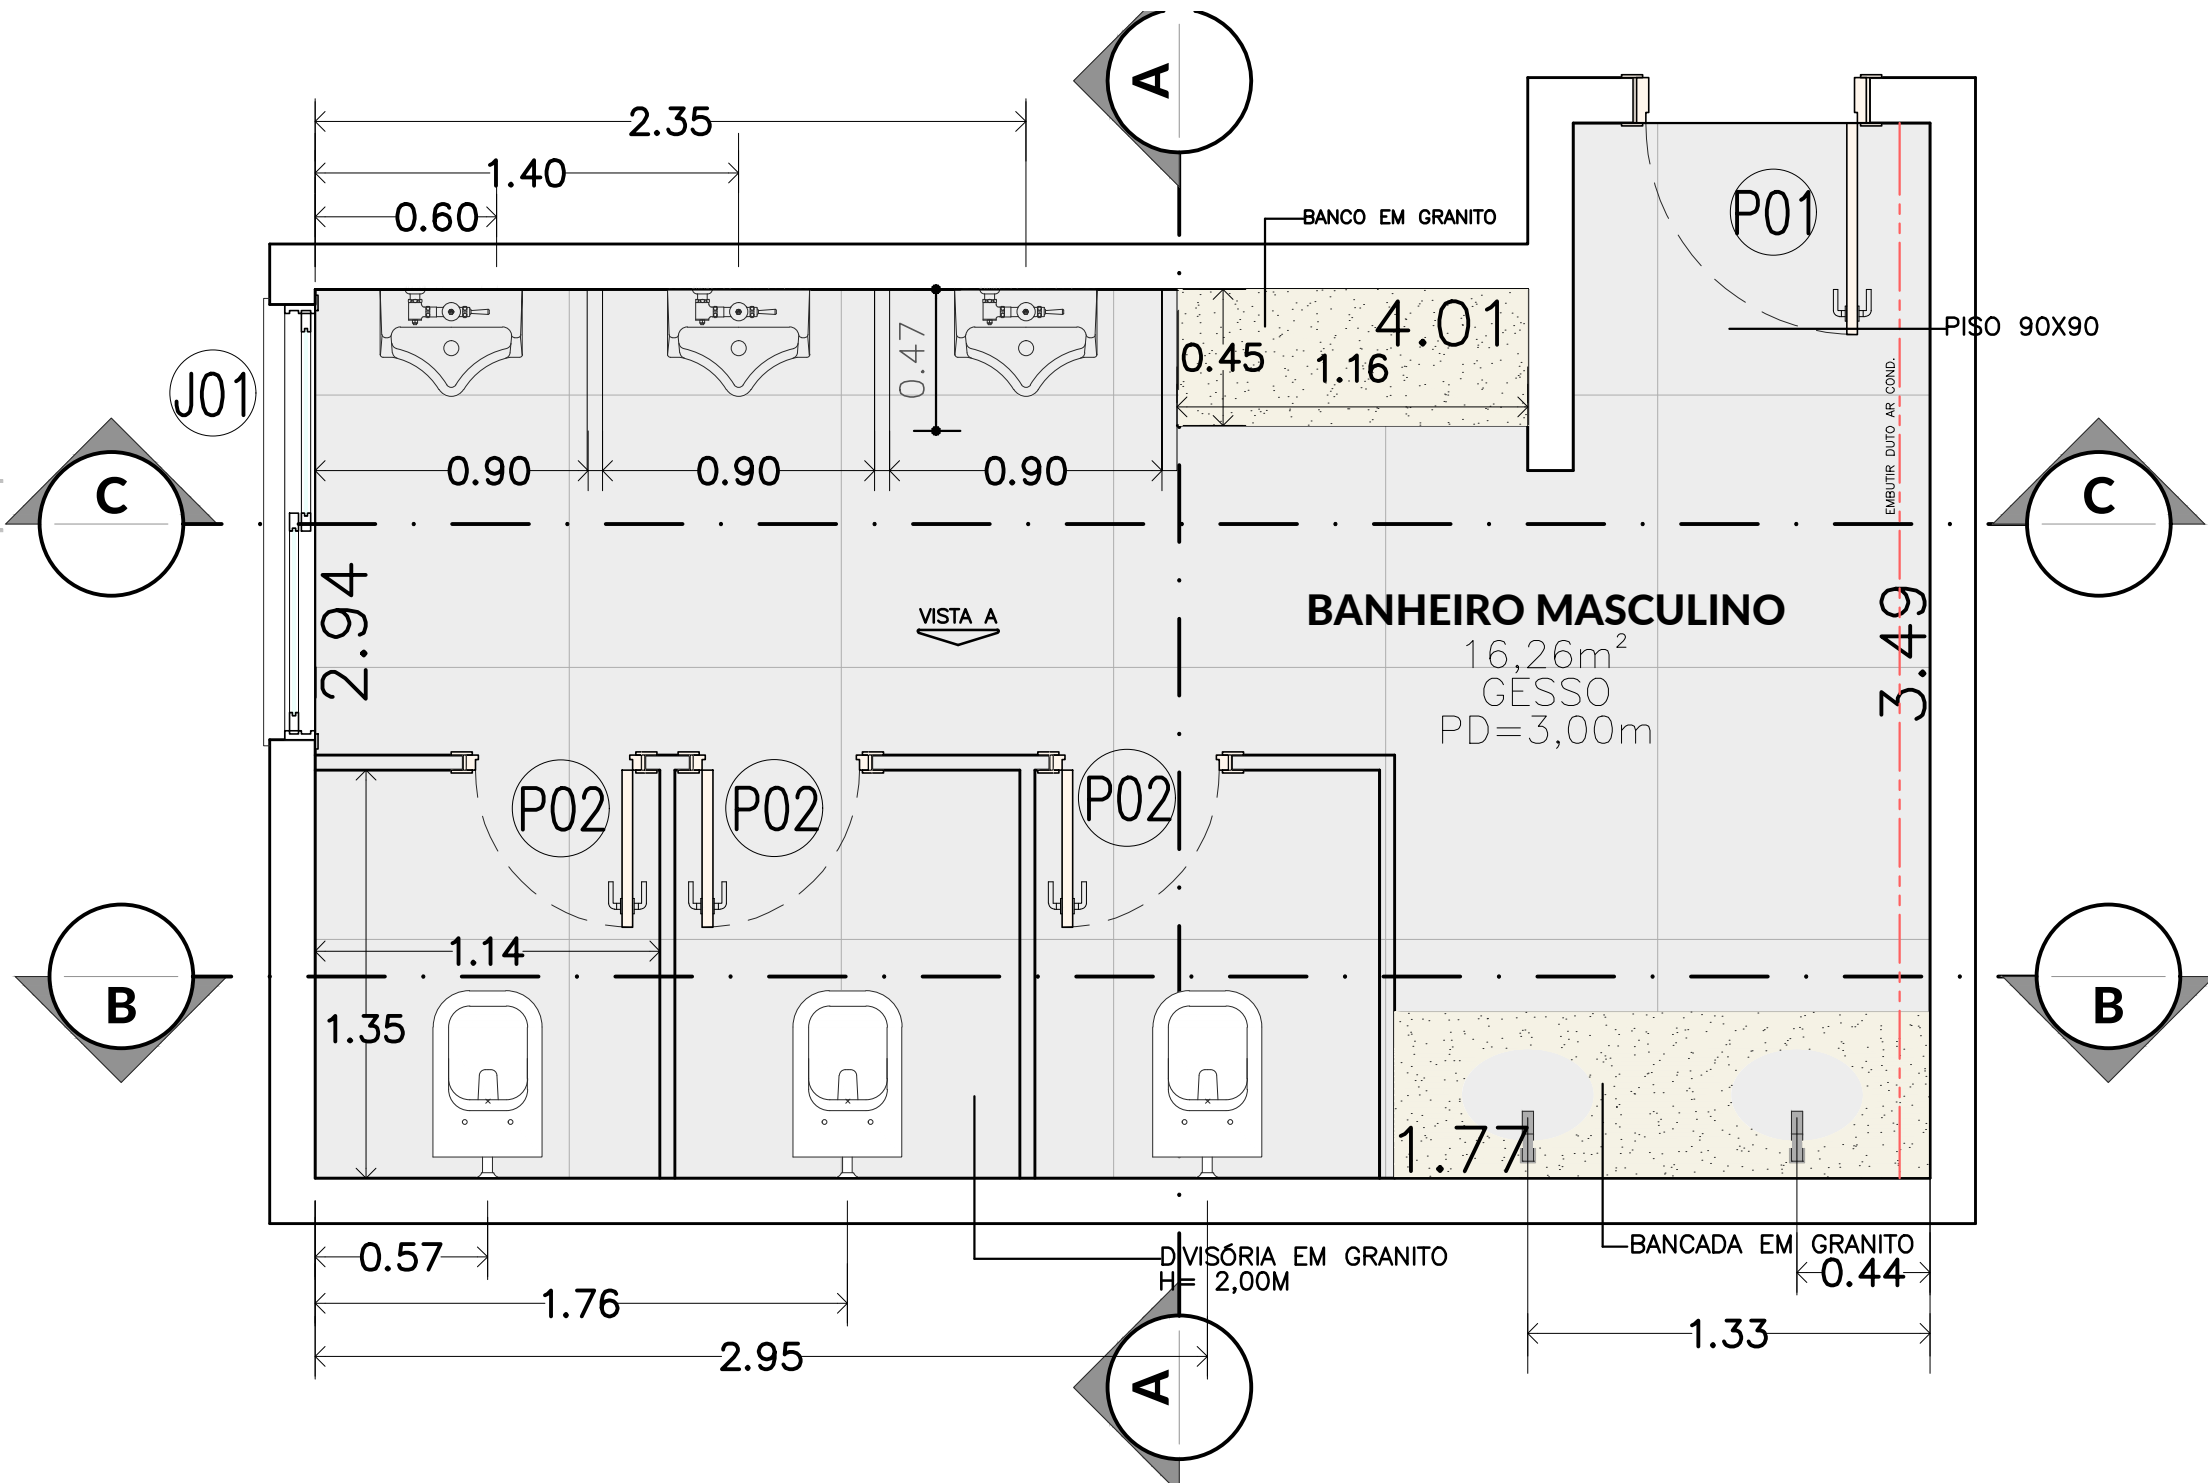

PLANTA BAIXA - BANHEIRO 07

ESC. 1:25 – EIXOS E LAYOUT

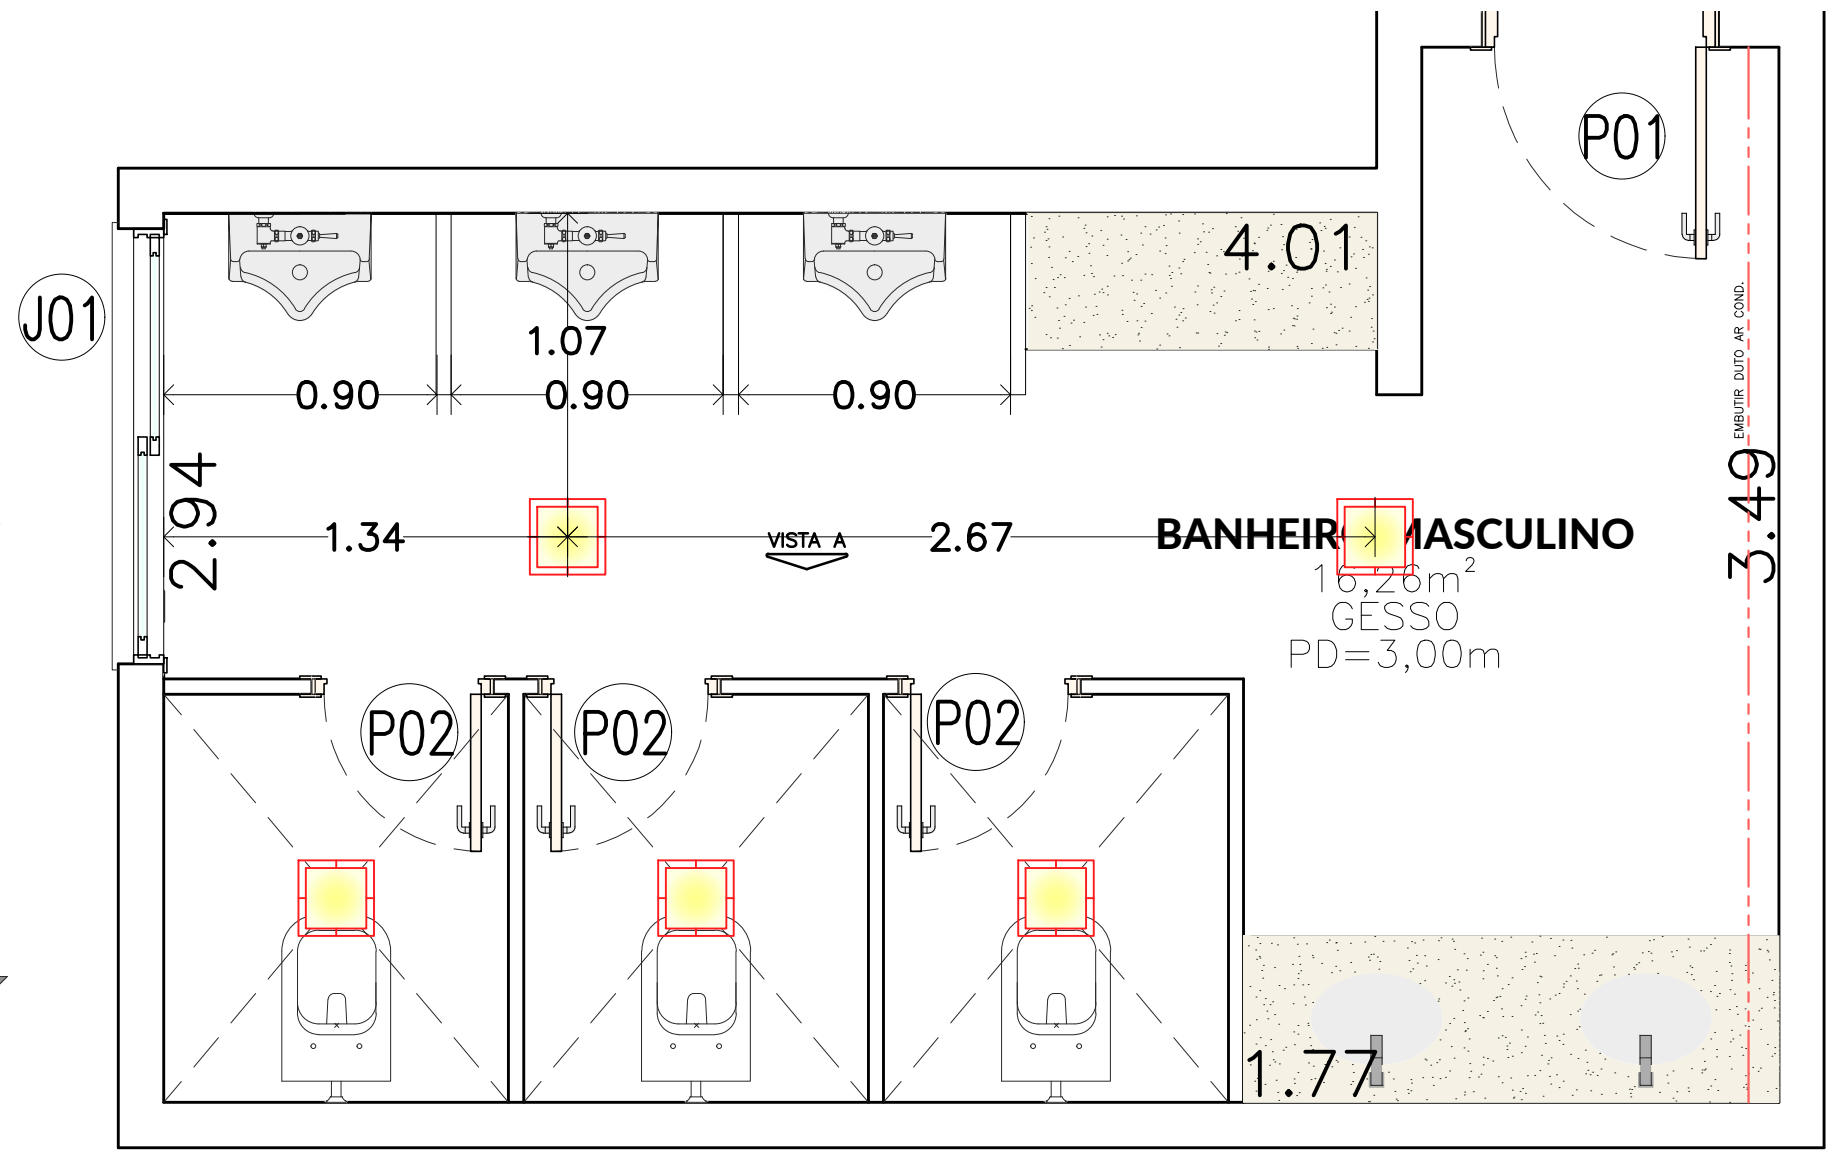


PLANTA BAIXA - BANHEIRO 07

ESC. 1:25 – PONTOS ELÉTRICOS




CORTE AA

ESC. 1:25

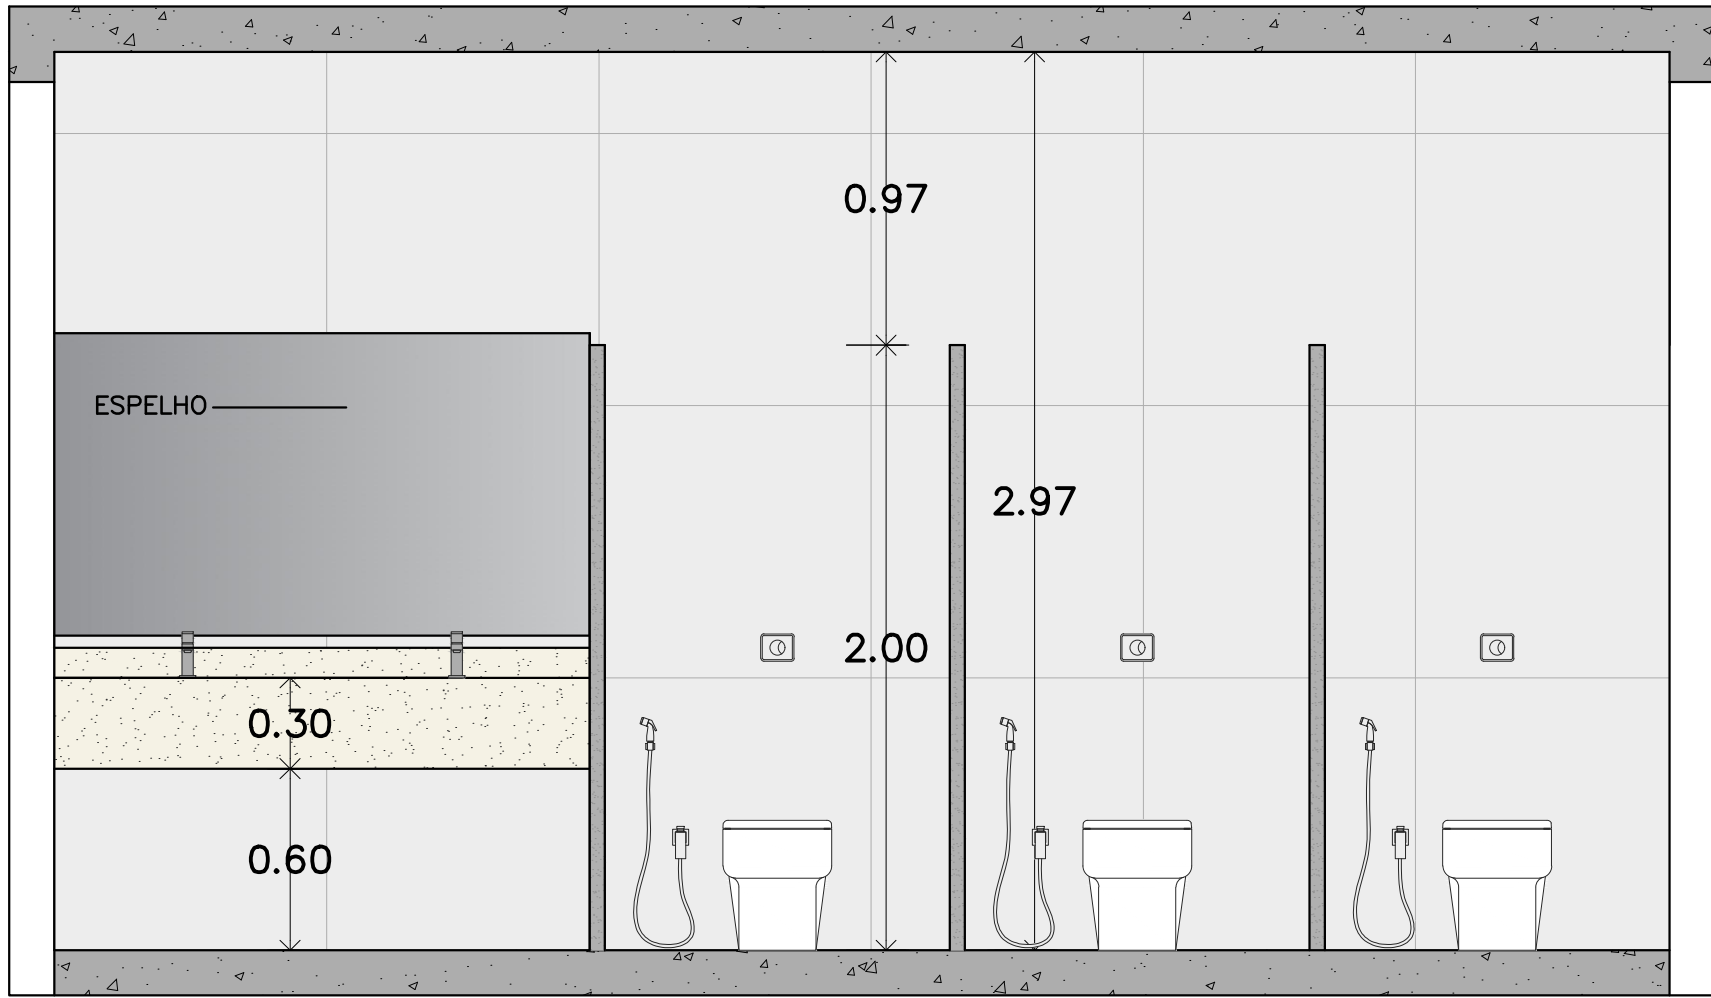


CORTE BB

ESC. 1:25

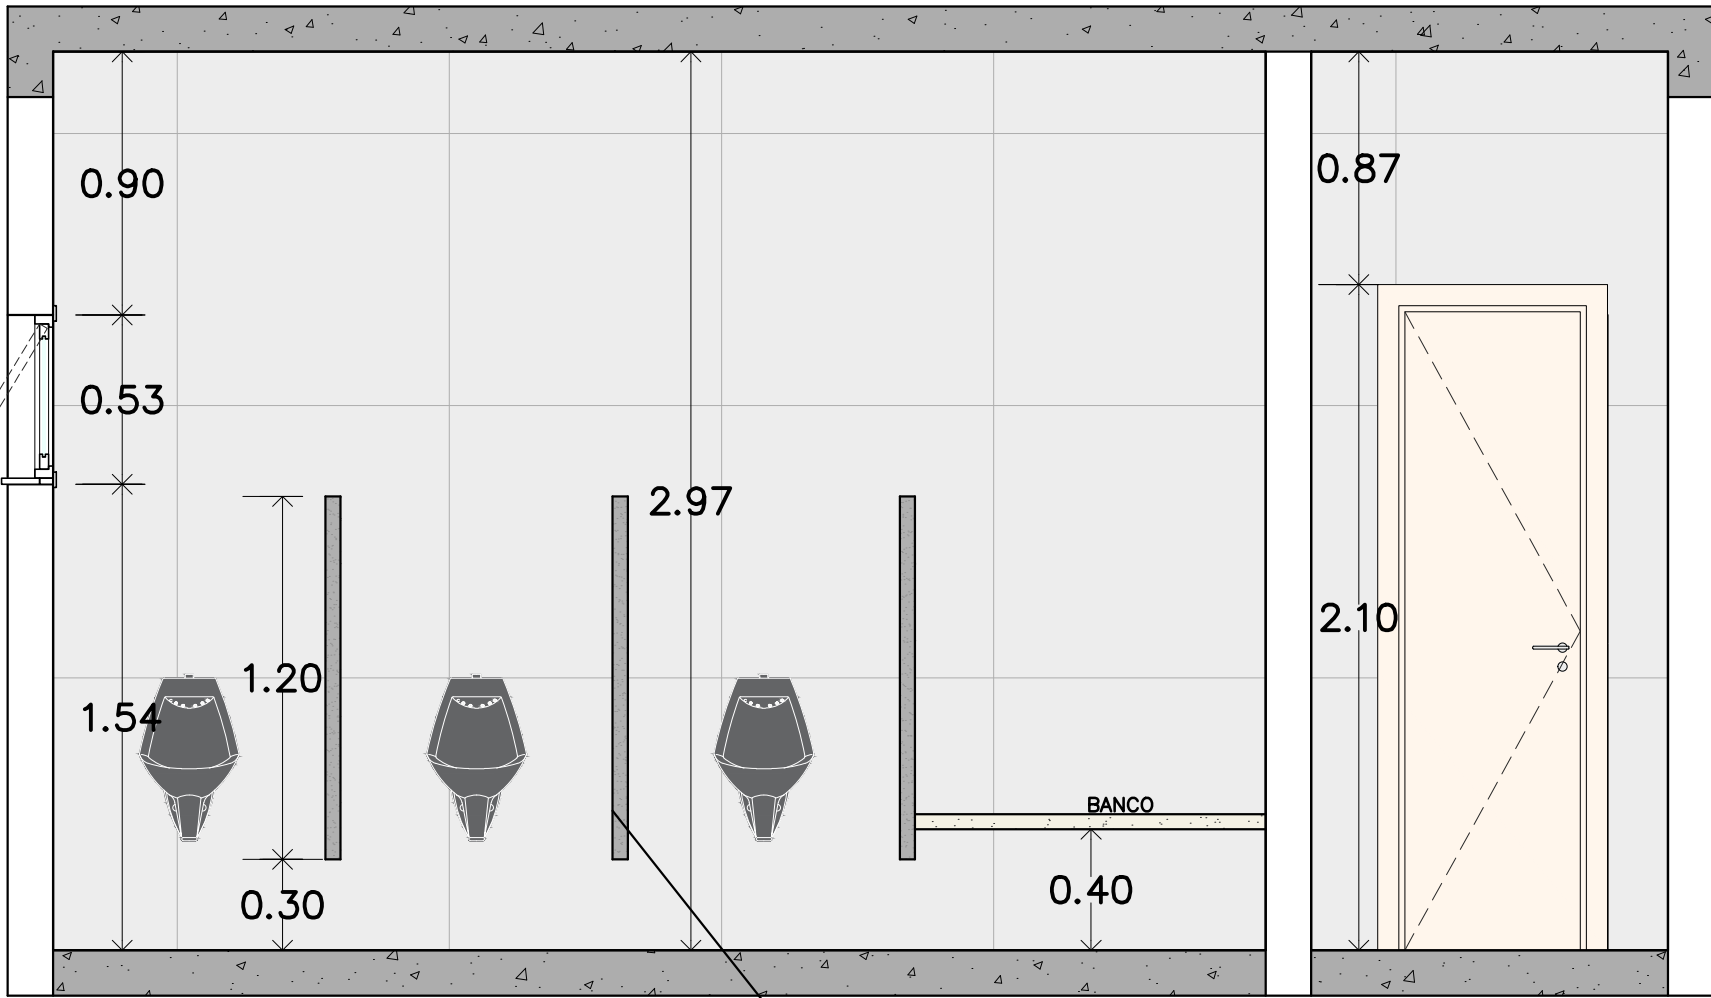


CORTE CC

ESC. 1:25

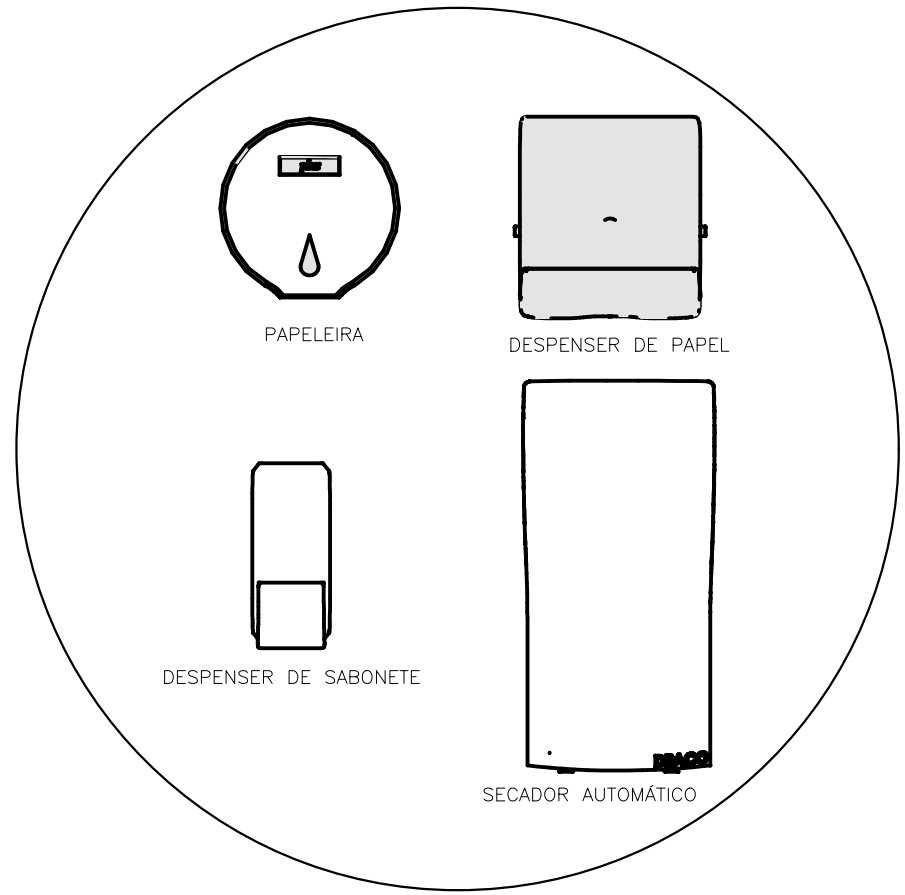

DETALHAMENTO COMPLEMENTOS

SEM ESCALA

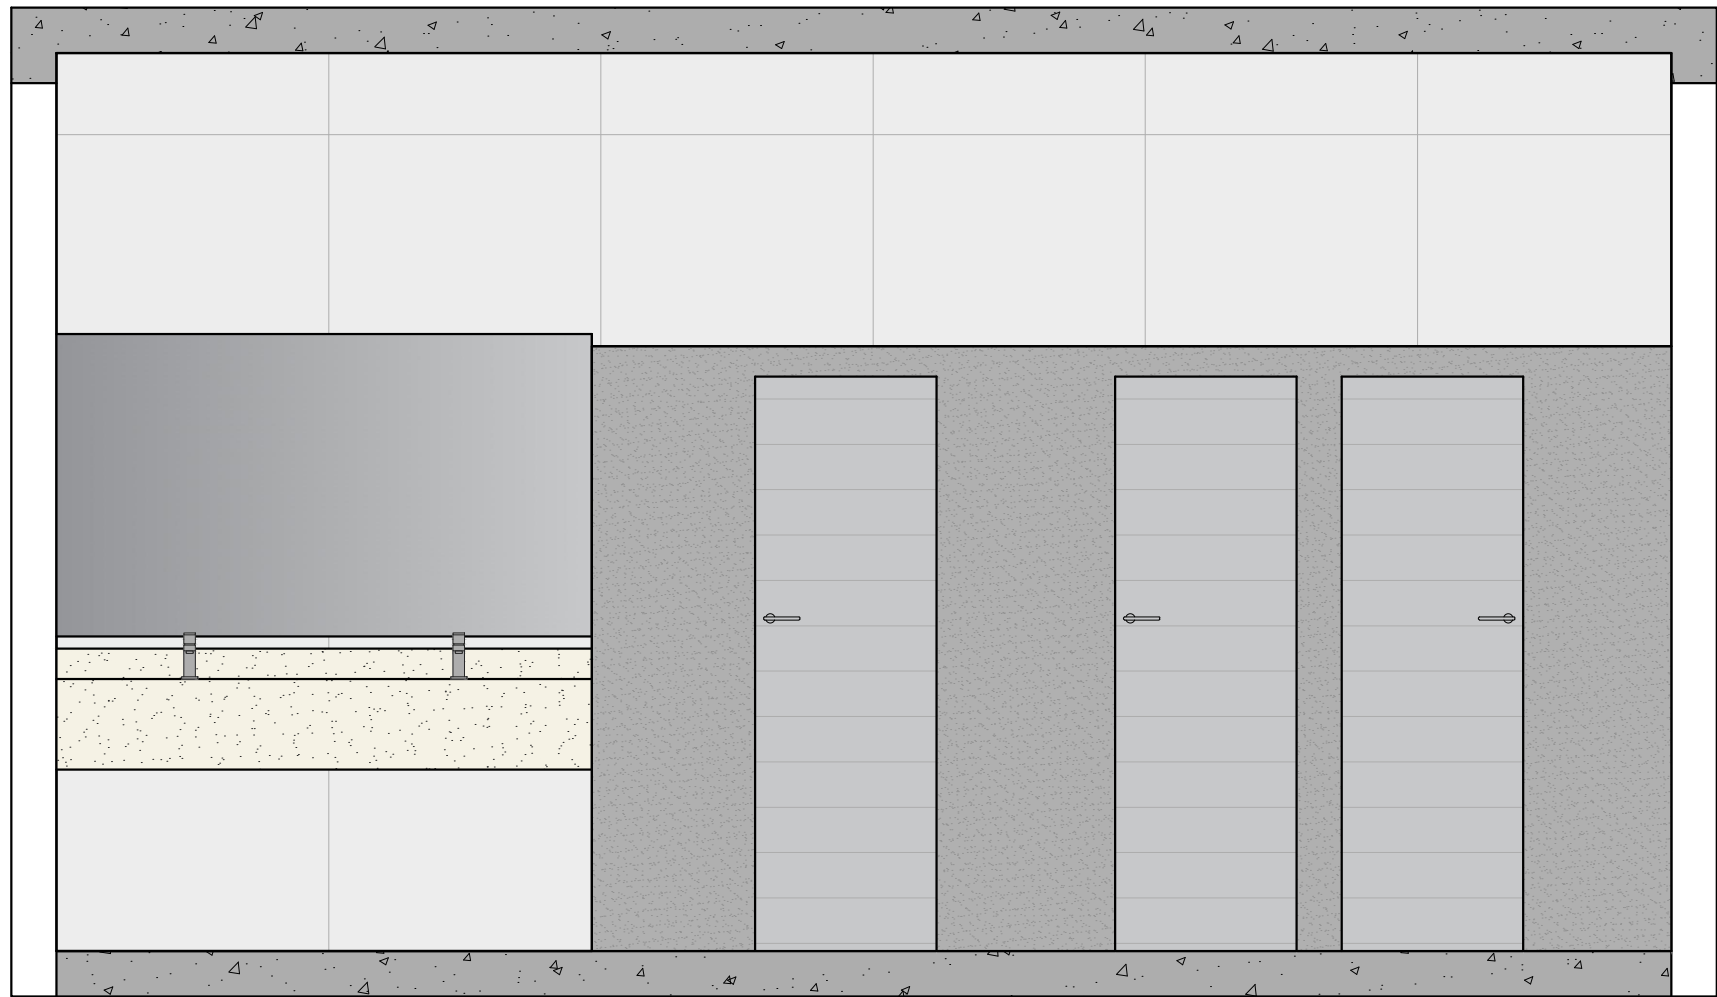

VISTA 01

ESC. 1:25

QUADRO DE ESQUADRIAS						
PORTAS						
CÓD.	QNT.	LARGURA	ALTURA	TIPO	MATERIAL	
P1	01	0,80m	2,10m	ABRIR	MADEIRA	
P2	03	0,60m	1,90m	ABRIR	ALUMÍNIO	
JANELAS						
CÓD.	QNT.	LARGURA	ALTURA	PEITORIL	MATERIAL	TIPO
J1	01	1,44m	0,53m	1,54m	ALUMÍNIO / VIDRO	MAXIAM-AR

LUMINÁRIAS E PONTOS ELÉTRICOS			
	PONTUAL		AR111
	PLAFON EMBUTIDO 24W		INTERRUPTOR SIMPLES H=1,20M
	INTERRUPTOR PARALELO H=1,20M		TOMADA BAIXA - 30CM
	TOMADA MÉDIA - 30CM		TOMADA 220W

LEGENDA	
	ALVENARIA EXISTENTE A PERMANECER
	DEMOLIR
	A CONSTRUIR / INSTALAR NOVO
	PLACAS DE GRANITO COR A DEFINIR

NOTAS:
-DEMOLIÇÃO – RETIRAR TODOS OS PISOS, AZULEJOS, FORRO, ESQUADRIAS, LOUÇAS E METAIS EXISTENTES.
- FAZER NOVA REGULARIZAÇÃO DO PISO, OBEDECENDO AS INCLINAÇÕES INDICADAS NO PROJETO.
IMPERMEABILIZAR E FAZER NOVAS INSTALAÇÕES CONFORME INDICADO.

LEGENDA	
	PISO EXISTENTE
	PISO CERAMICO 90X90

NOTAS

- COTAS EM METROS;
- COTAS DE NÍVEL EM METROS;
- CONFERIR MEDIDAS, ABERTURAS, NÍVEIS E PRUMOS NO LOCAL;
- MEDIDAS EM COTAS PREVALECEM SOBRE O DESENHO;
- ESSE DESENHO DEVE SER IMPRESSO COLORIDO;

DATA
08/08/2024

DENOMINAÇÃO
Projeto Básico e Executivo para a Reforma de 07 (sete) banheiros.

FOLHA
07/07

ESCALA

LOCAL
Câmara Municipal de Araçatuba, localizada na Praça Nova de Julho, n. 26, Centro, CEP: 16010-060

TIPO DE PROJETO
PROJETO DE REFORMA

TÍTULO

PLANTAS DE DEMOLIÇÃO, LAYOUT E PAGINAÇÃO
PONTOS DE HIDRÁULICA E PONTOS DE ELÉTRICA

AUTORA RESPONSÁVEL TÉCNICA
ARQUITETA E URBANISTA: PRISCILA C. LANDRE BONATO
CAU n.º 47615-3
RRT nº 14595945

PRESIDENTE
VEREADORA APARECIDA CRISTINA MUNHOZ
CÂMARA MUNICIPAL DE ARAÇATUBA