




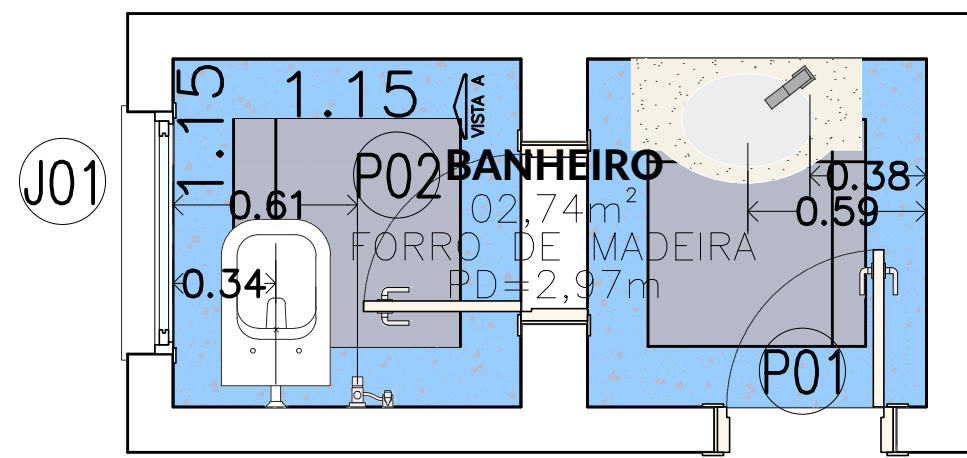


PLANTA BAIXA - 01
ESC. 1:25 – EXISTENTE

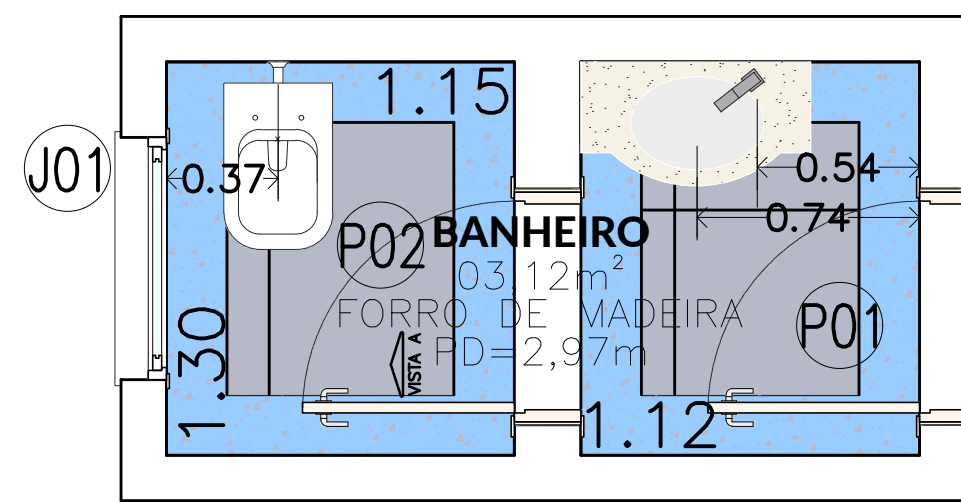


PLANTA BAIXA - 02
ESC. 1:25 – EXISTENTE

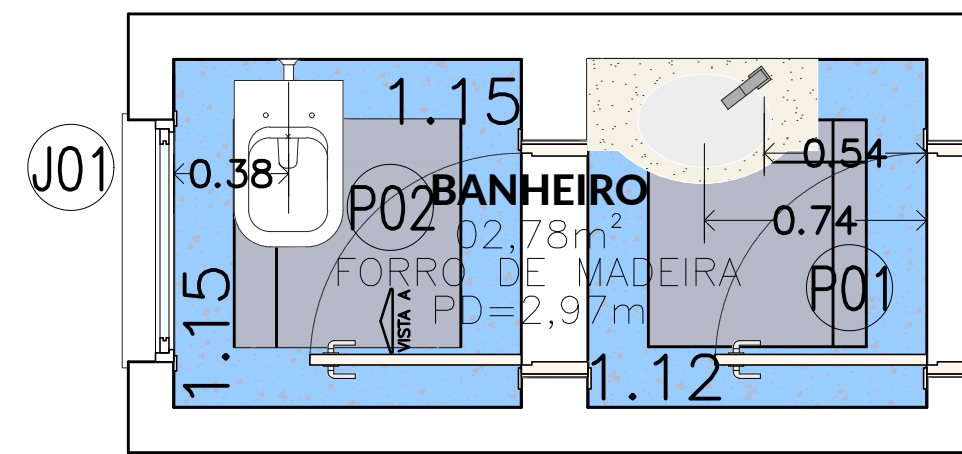


PLANTA BAIXA - 03
ESC. 1:25 – EXISTENTE

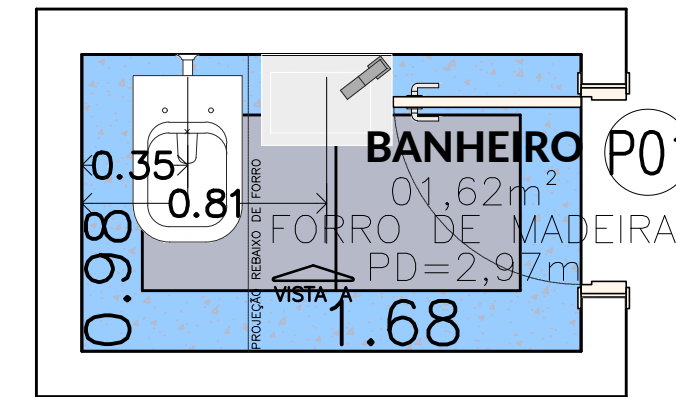


PLANTA BAIXA - 04
ESC. 1:25 – EXISTENTE

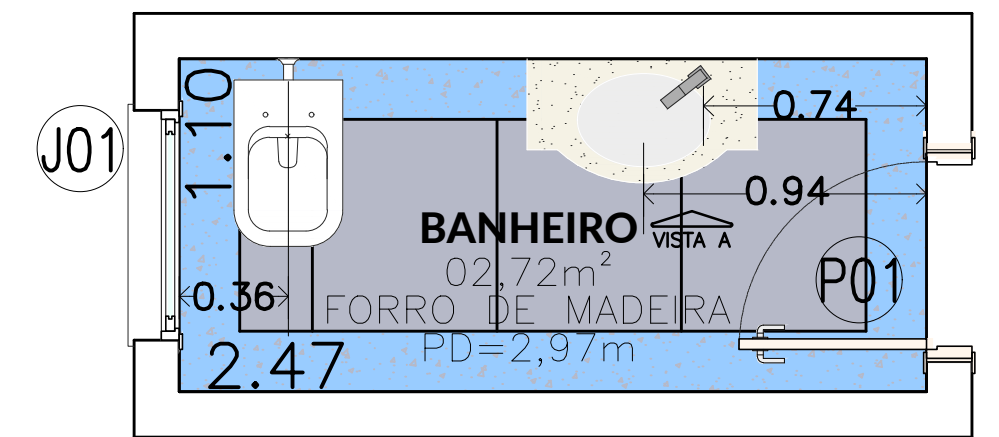


PLANTA BAIXA - 05
ESC. 1:25 – EXISTENTE

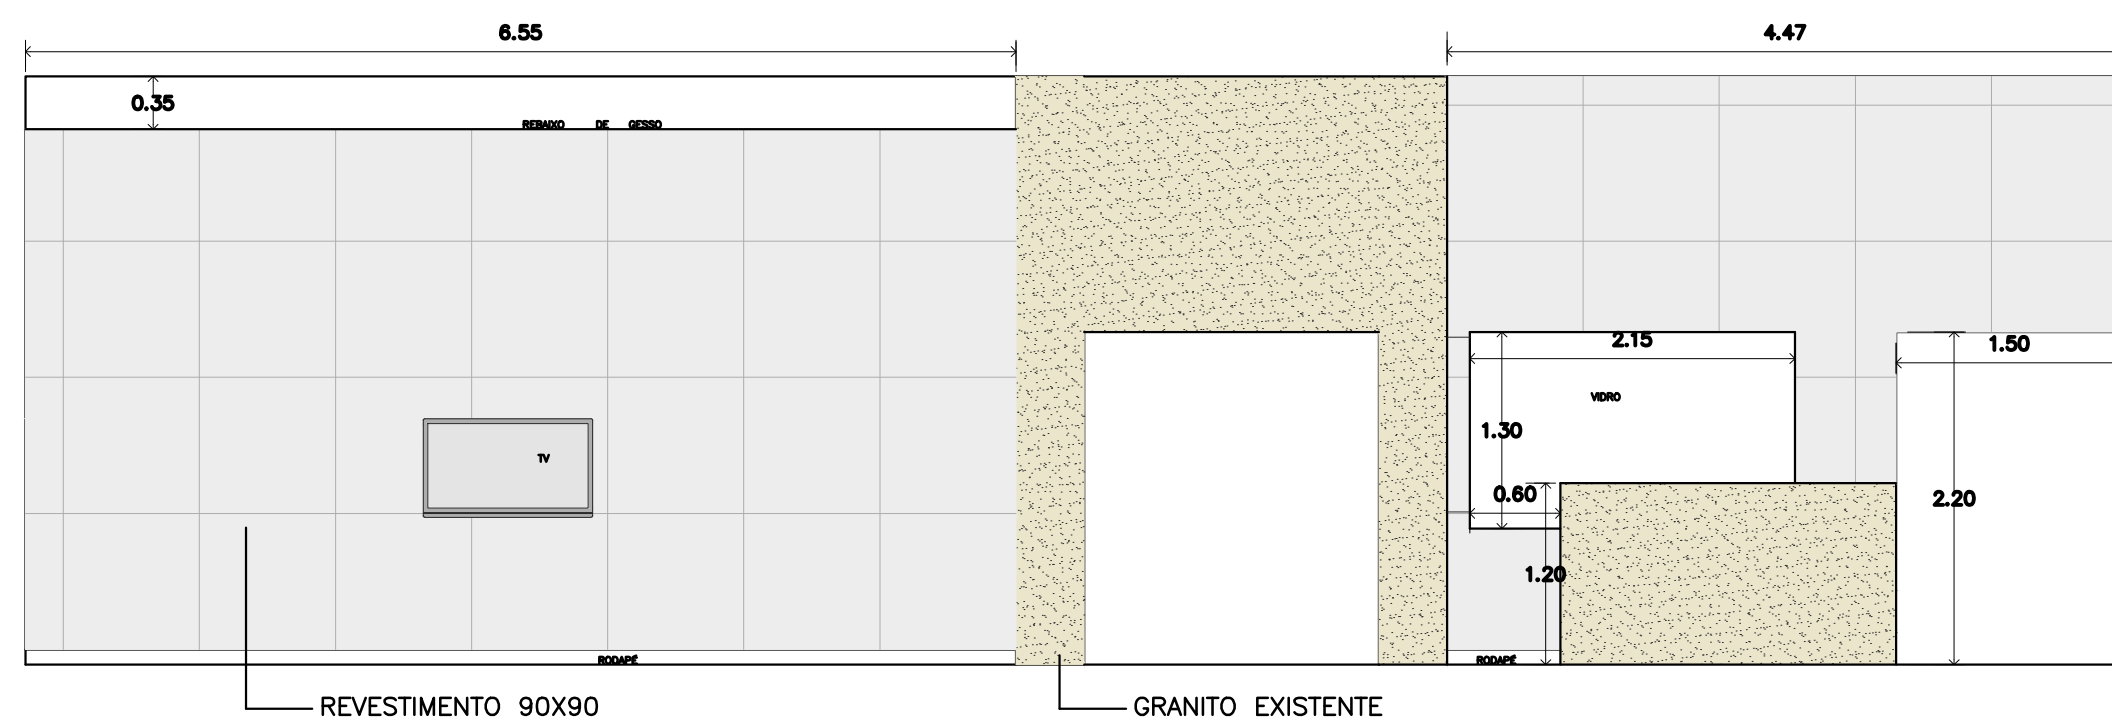


PLANTA BAIXA - RECEP
ESC. 1:50 – REVESTIMENTO

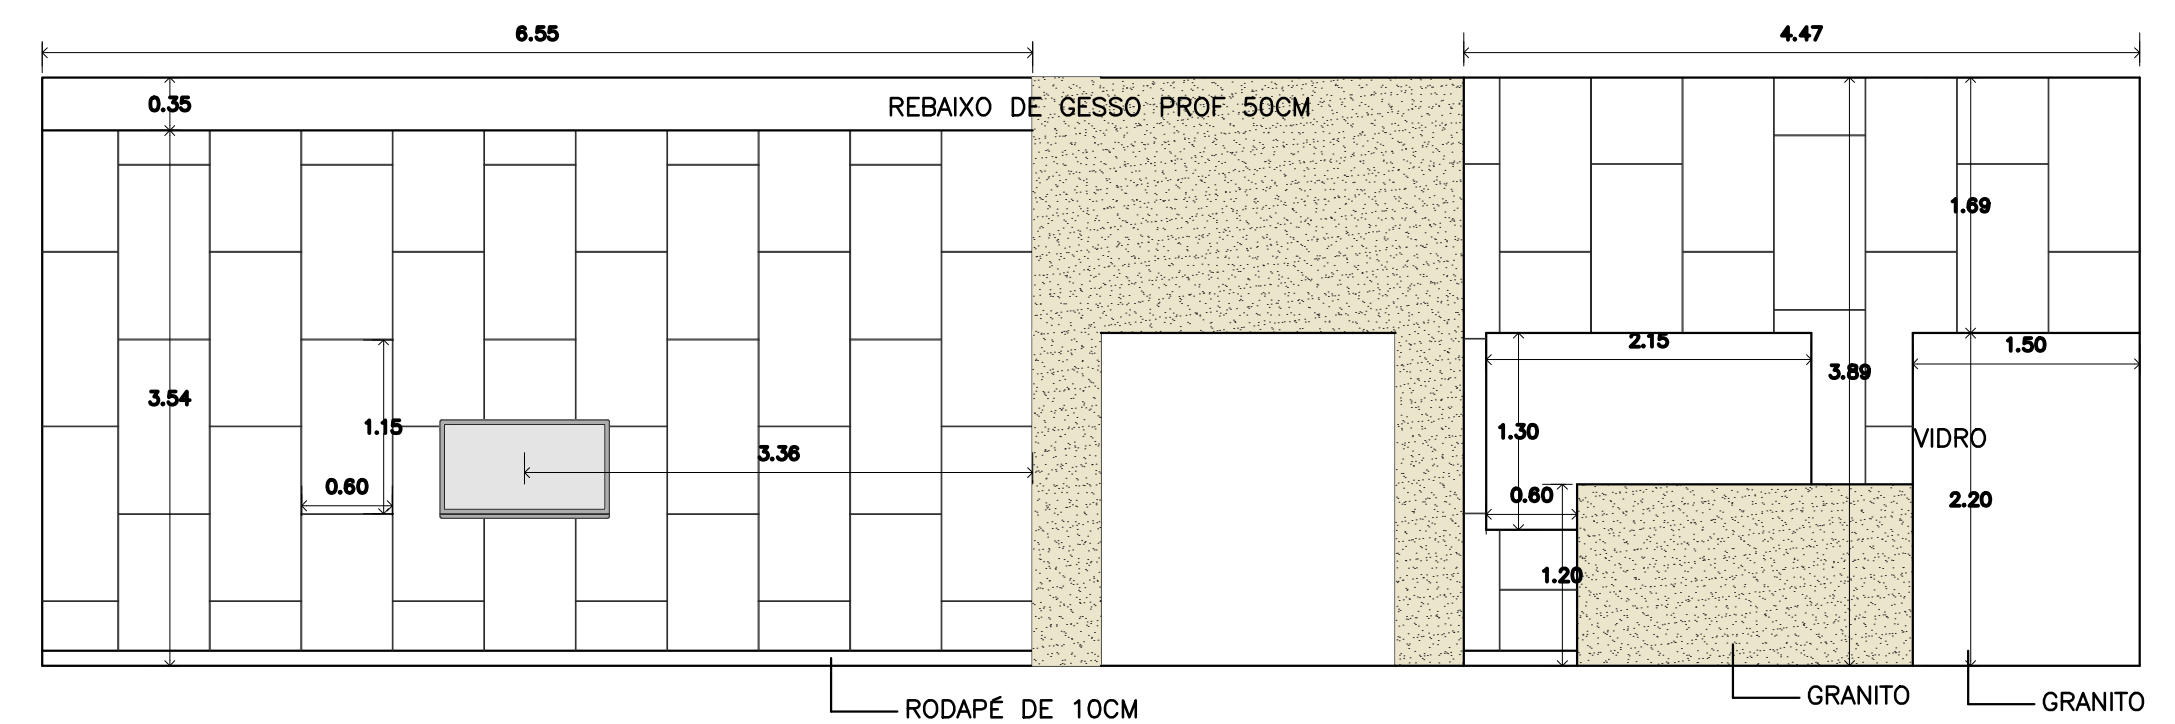

PLANTA BAIXA - RECEP
ESC. 1:50 – EXISTENTE

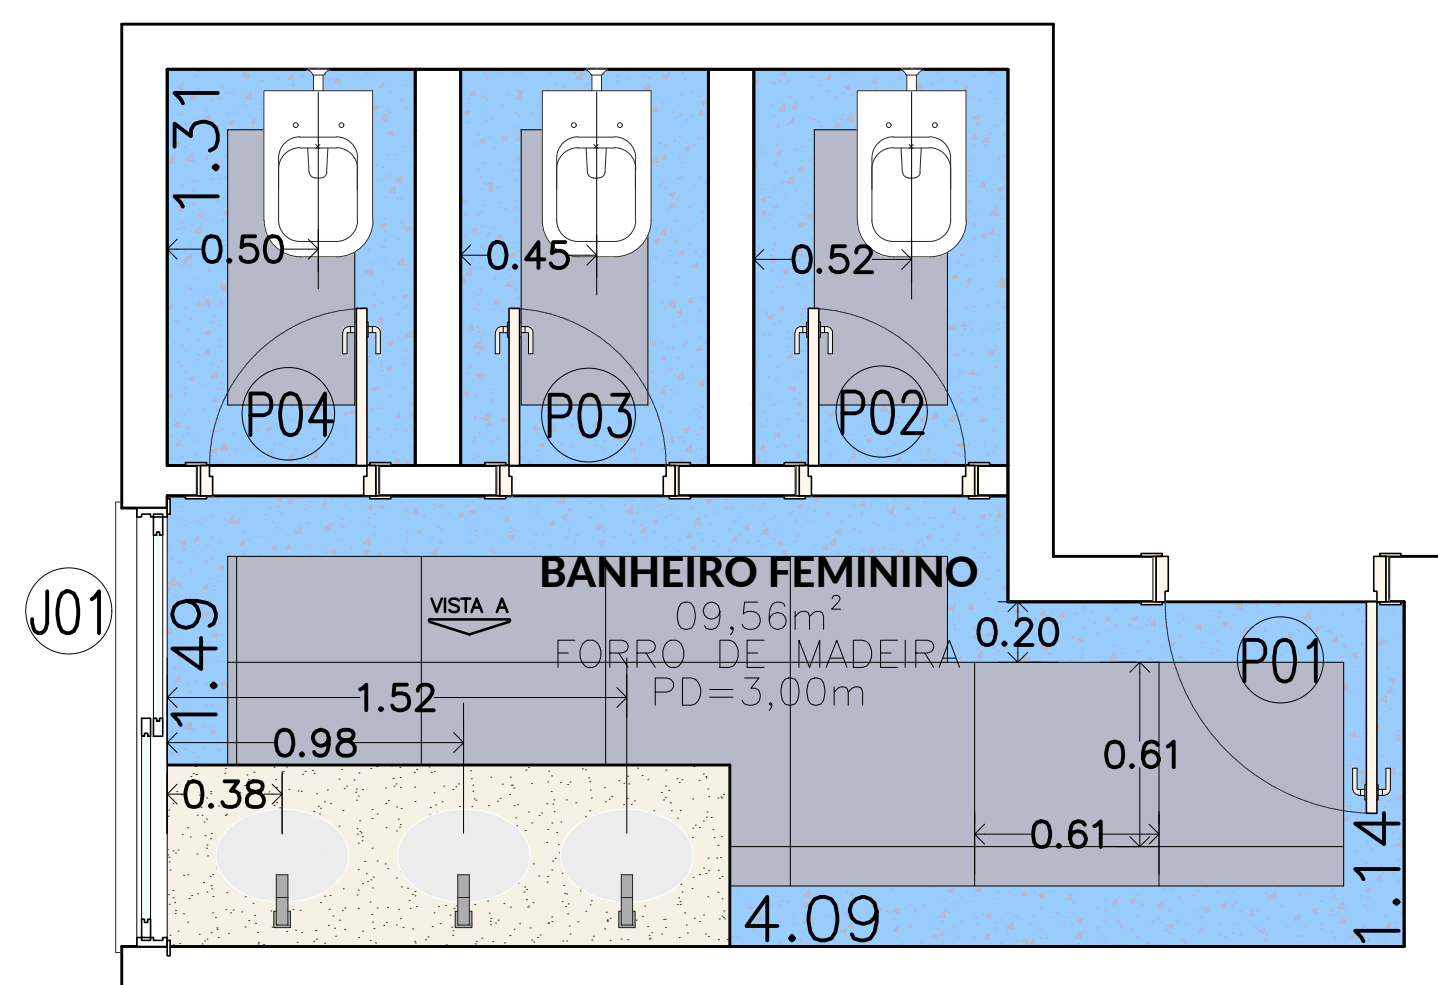

PLANTA BAIXA - 06
ESC. 1:25 – EXISTENTE

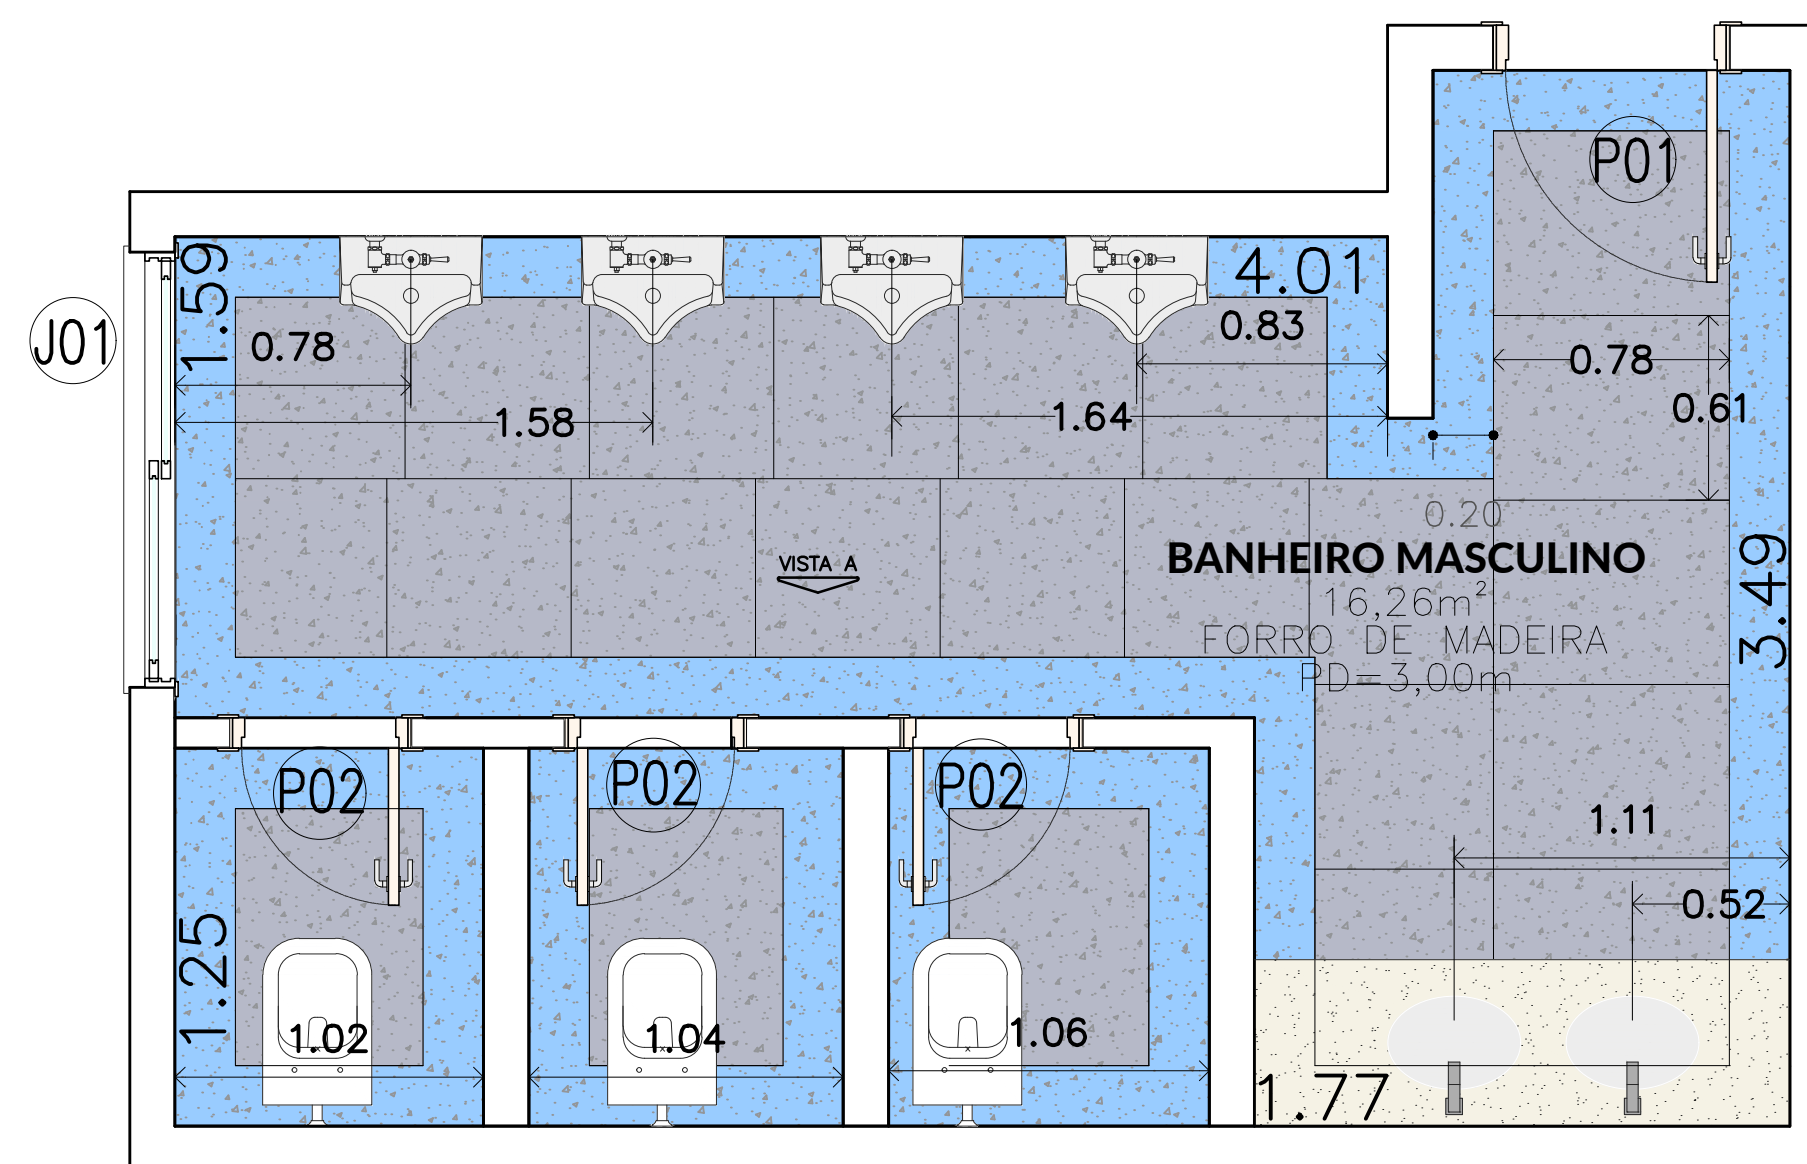

PLANTA BAIXA - 07
ESC. 1:25 – EXISTENTE

LEGENDA	
	piso em granilite
	piso em madeira

NOTAS

- COTAS EM METROS;
- COTAS DE NÍVEL EM METROS;
- CONFERIR MEDIDAS, ABERTURAS, NÍVEIS E PRUMOS NO LOCAL;
- MEDIDAS EM COTAS PREVALECEM SOBRE O DESENHO;
- ESSE DESENHO DEVE SER IMPRESSO COLORIDO;

DATA: 18/07/2024
DENOMINAÇÃO: Projeto Básico e Executivo para a Reforma de 07 (sete) banheiros.
FOLHA: 01/01

ESCALA: LOCAL
Camara Municipal de Aracatuba, localizada na Praça Nove de Julho, n 26, Centro, CEP 16010-060

TIPO DE PROJETO: PROJETO DE REFORMA

TÍTULO: PLANTAS DE DEMOLIÇÃO, LAYOUT E PAGINAÇÃO
PONTOS DE HIDRÁULICA E PONTOS DE ELÉTRICA

AUTORA RESPONSÁVEL TÉCNICO: ARQUITETA E URBANISTA: PRISCILA C. LANDRE BONATO
CAU n 447615-3
RRT n 14595945

PRESIDENTE: VEREADORA APARECIDA CRISTINA MUNHOZ
CÂMARA MUNICIPAL DE ARAÇATUBA