


PLANTA TÉCNICA

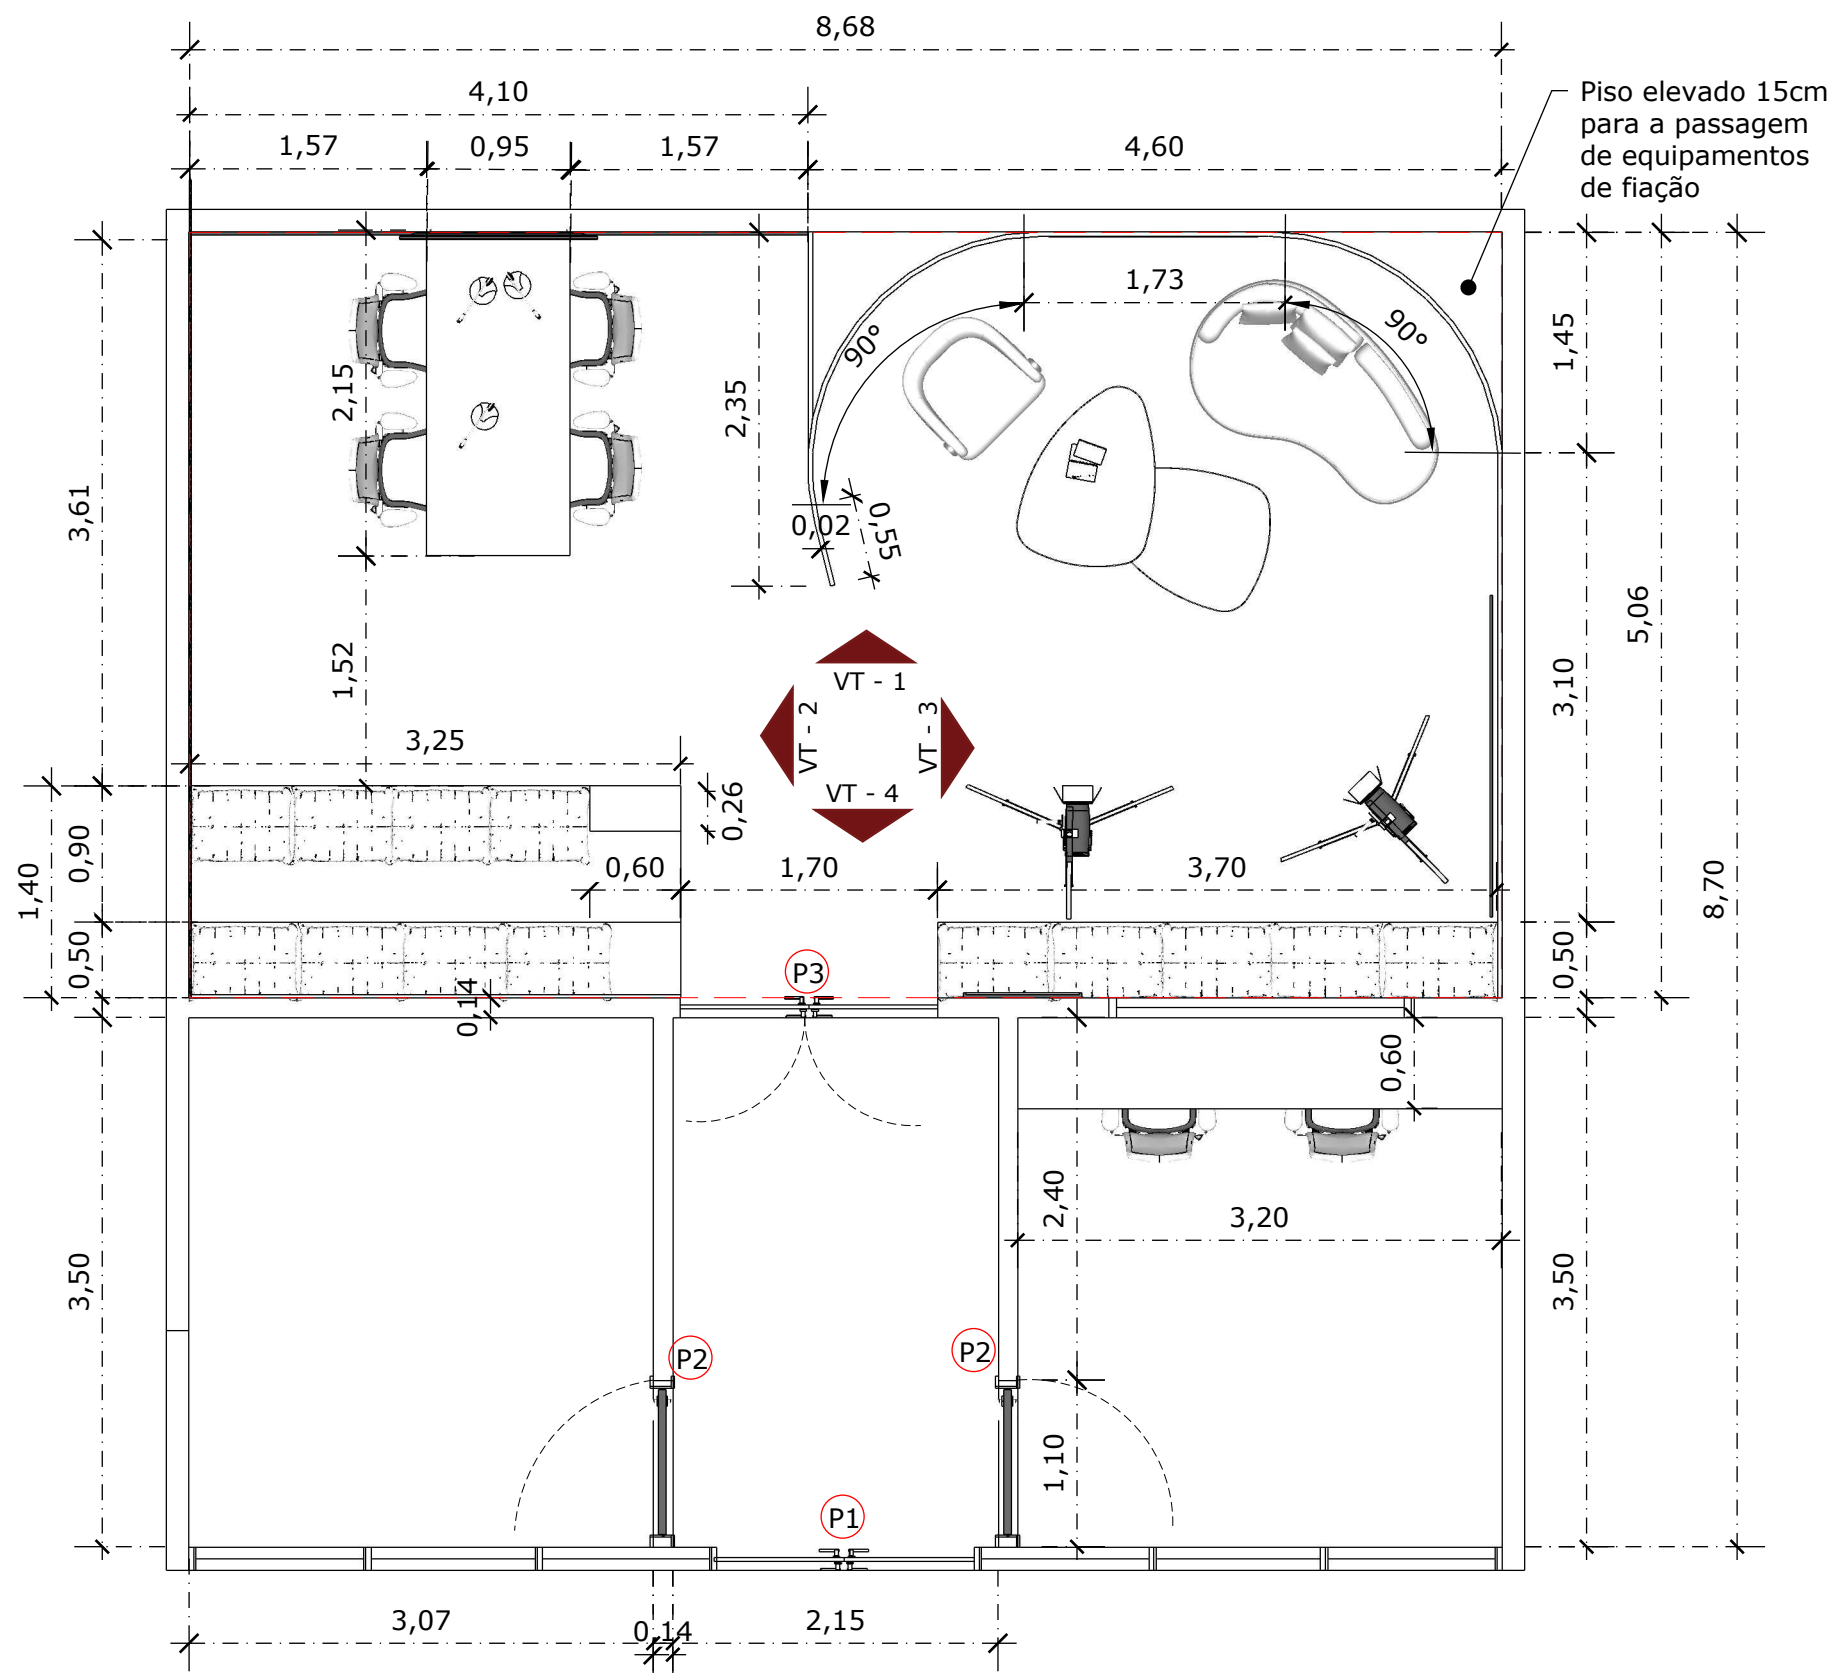

ESQUADRIAS				
P1	Existente			
P2	Largura	Folha	Altura	Abertura
P2	1,10m	x 1,00m	x 2,10m	Direita
P3	Largura	Folha	Altura	Abertura
P3	1,70m	x 1,60m	x 2,10m	Direita E Esquerda
	Largura	Folha	Altura	Abertura

* com isolamento acústico

* porta mimetizada no painel de marcenaria com isolamento acústico

* com isolamento acústico

