
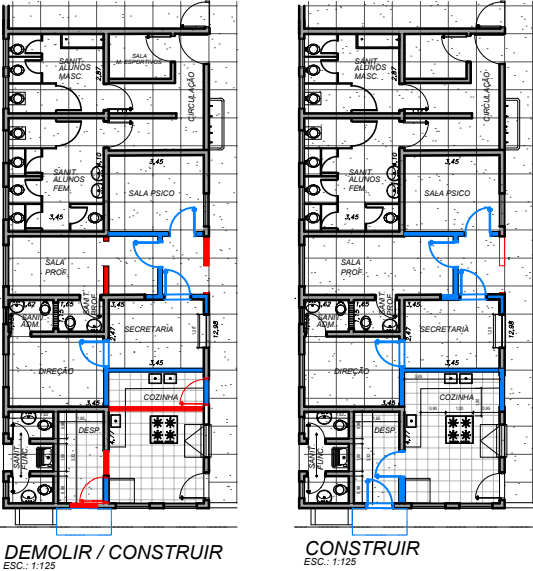


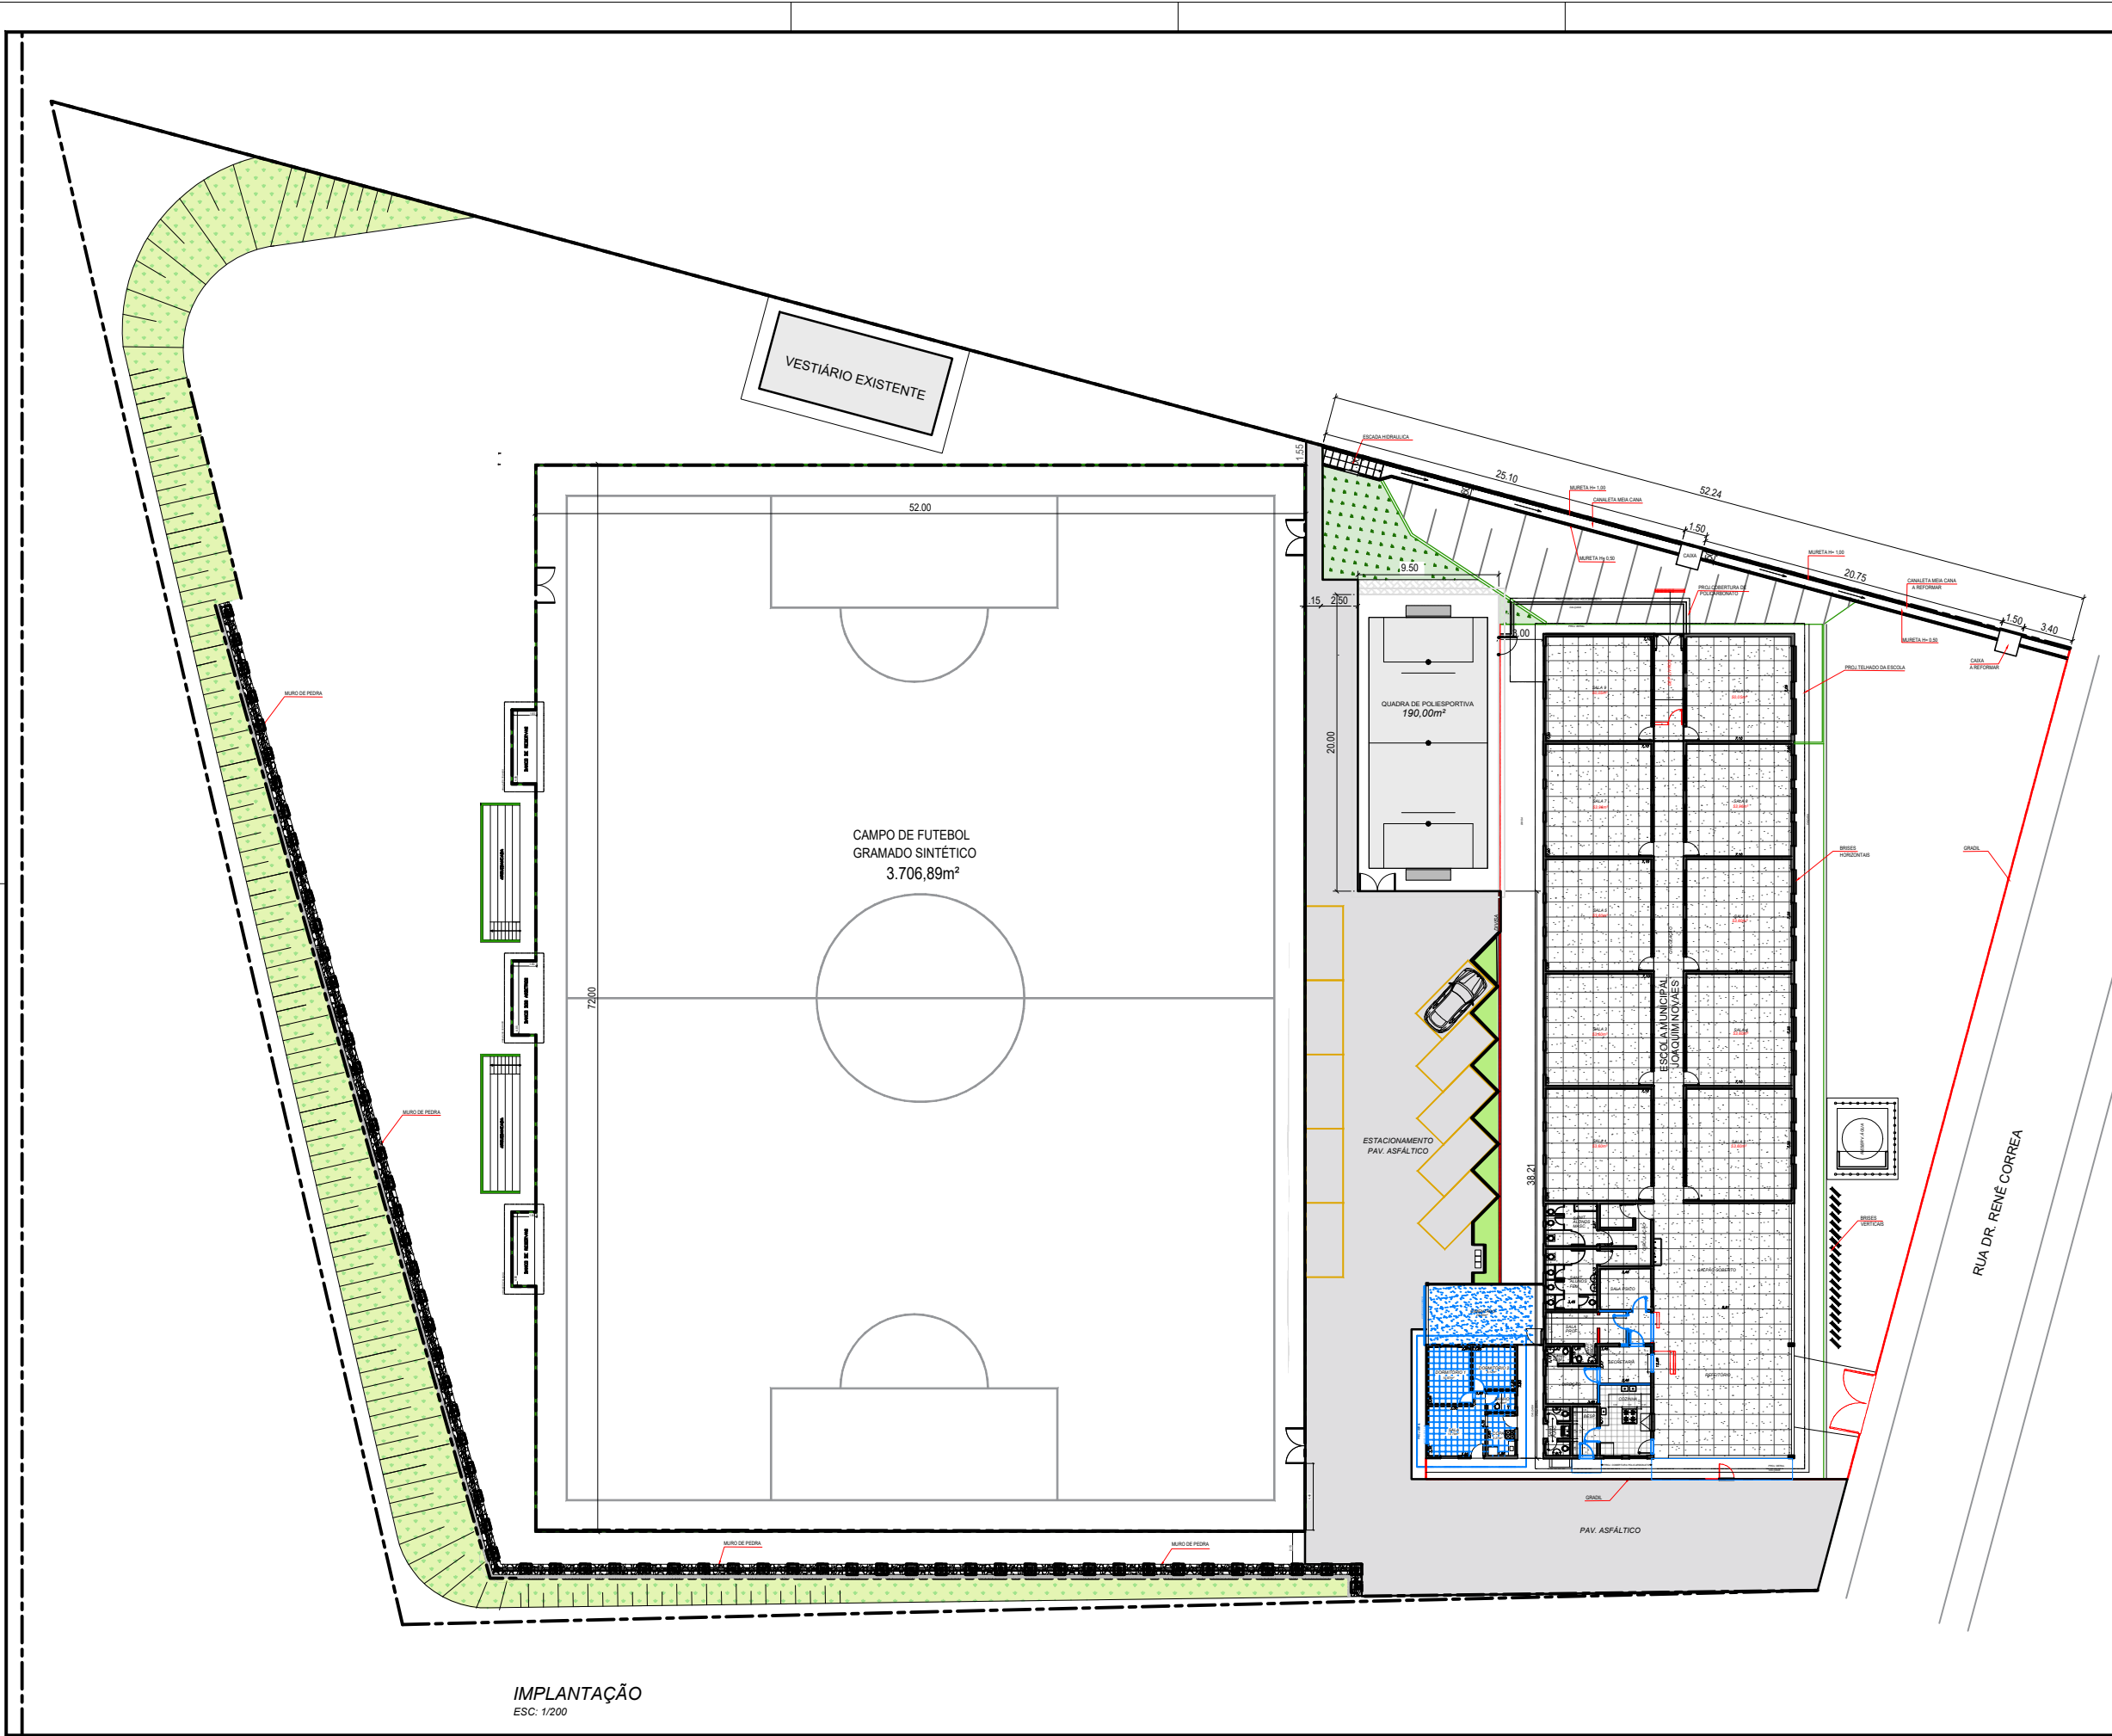

PROJETO BÁSICO COMPLETO

FOLHA: 01/02

ASSUNTO: REFORMA E REVITALIZAÇÃO DE UNIDADE ESCOLAR COM CONSTRUÇÃO DE MURO DE CONTENÇÃO EM PEDRA, INSTALAÇÃO DE BRISES HORIZONTAIS E VERTICAIS, QUADRA POLIESPORTIVA, ACESSO À QUADRA E SAÍDA DE EMERGÊNCIA

LOCAL: RUA DR. RENÉ CORREA, Nº 1050
BAIRRO: JARDIM SÃO LUCAS
PROPRIETÁRIO: PREFEITURA MUNICIPAL DE VARGEM GRANDE PAULISTA | SP
ESCALAS: INDICADAS

VER MAPA	
	JOSUE SILVEIRA RAMOS PREFEITO
DIMENSÕES	SOELI A. VALERIO RAMOS SECRETÁRIA DE EDUCAÇÃO
TERRENO	9.336,00m²
ESCOLA	975,00 m²
TELHADO ESCOLA	1.138,50 m²
CASA DO GASEIRO	47,05 m²
PISO INTERTRAVADO	823,00m²
MURO DE PEDRA	308,00 m³

ARQº FRANCISCO BISPO DE OLIVEIRA
SEPLAM | DIRETOR DEPT. DE PROJETOS
AUTOR DO PROJETO BÁSICO
GAL: A57864-9
RIT IV
Engº Renato Andrade Ribeiro
RECOPM | SECRETARIA DE OBRAS E SERVIÇOS MUNICIPAIS
RESPONSÁVEL TÉCNICO / FISCALIZAÇÃO DA OBRA
CREA 0600146218-2/D - SP
ART.

IMPLANTAÇÃO
ESC: 1/200