



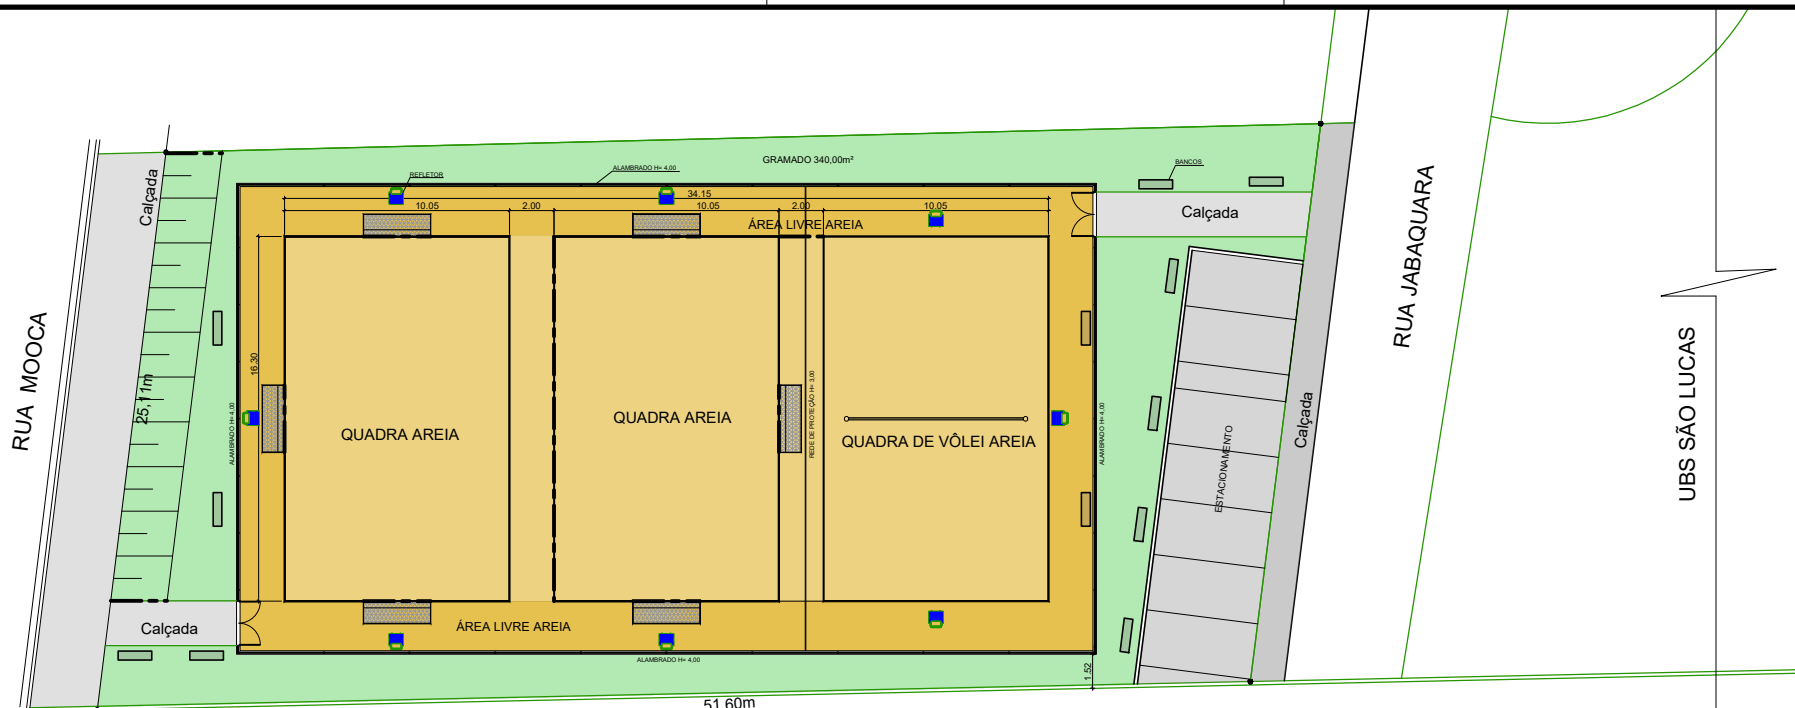


IMPLANTAÇÃO GERAL
Escala: 1/125


DETALHES COM TUBO CORRUGADO OU CONCRETO PERFORADO Ø A (DEFINIR)

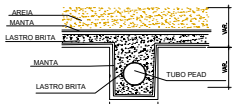



VALA PRINCIPAL
S/ ESCALA

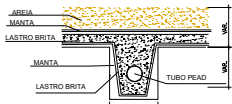


VALA SECUNDÁRIA
DETALHE VALA DE DRENAGEM
S/ ESCALA

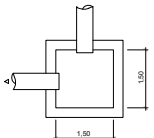

DETALHE CX DE INSPEÇÃO
S/ ESCALA

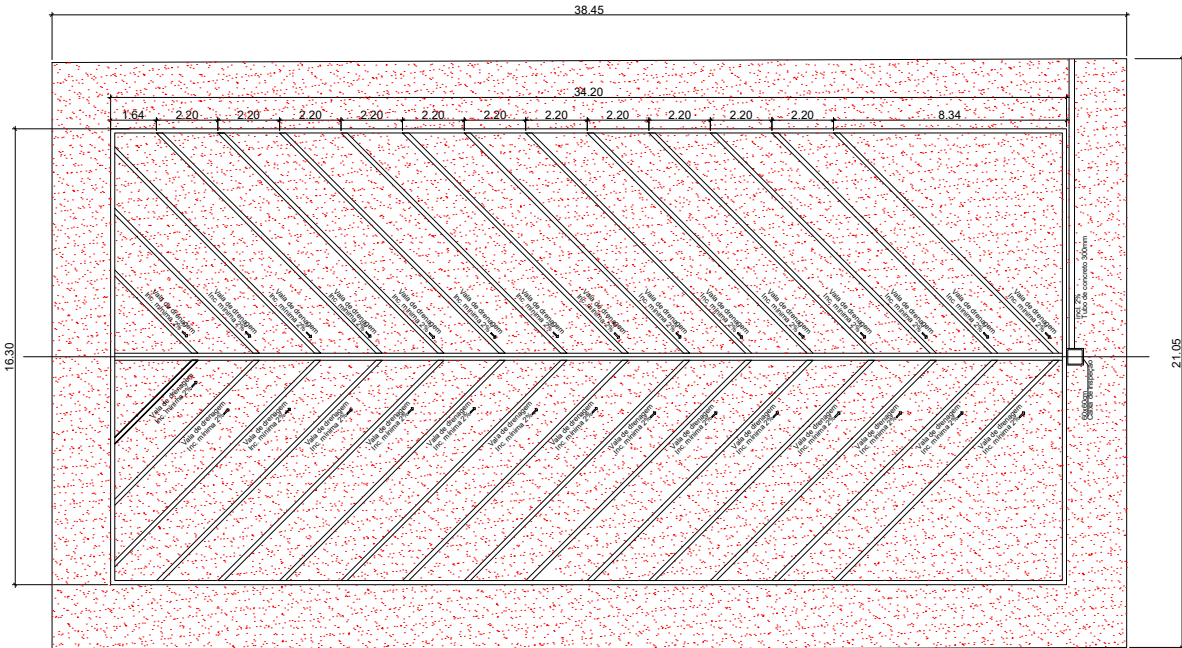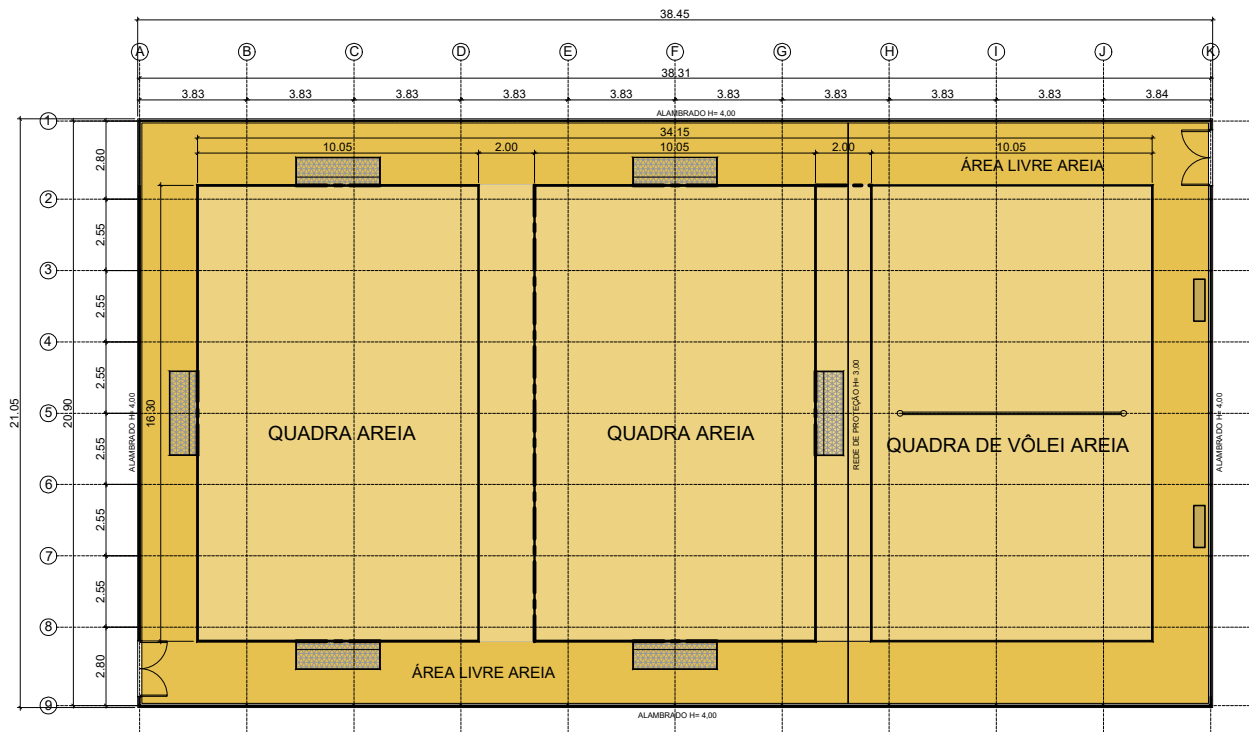

DRENAGEM ESPINHA DE PEIXE
ESCALA: 1/100

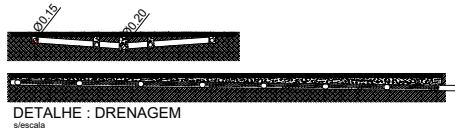

DETALHE : DRENAGEM
ESCALA

PROJETO BÁSICO

IMPLANTAÇÃO

FOLHA:
ÚNICA

OBRA: CONSTRUÇÃO DE QUADRA DE AREIA
OBJETO: CONSTRUÇÃO DE QUADRA DE AREIA COM DRENAGEM EM ESPINHA DE PEIXE, ALAMBRADO E CALÇADA
LOCAL: RUA JABAQUARA
BAIRRO: SÃO LUCAS
MUNICÍPIO DE VARGEM GRANDE PAULISTA
PROPRIETÁRIO: PREFEITURA MUNICIPAL DE VARGEM GRANDE PAULISTA

ESCALA: INDICADA

SITUAÇÃO SEM ESCALA
(não serve para fins de locação)

PREFEITURA DE VARGEM GRANDE PAULISTA
SECRETARIA DE PLANEJAMENTO, GESTÃO E FINANÇAS

VER IMPLANTAÇÃO

JOSUE SILVEIRA RAMOS
PROFESSOR

RELATÓRIO DE ÁREAS (m²)

CEL. Ezequiel Lima Pereira
SECRETÁRIO MUNICIPAL DE ESPORTE E JUVENTUDE

TERRENO: 3.768,00

ARQ. FRANCISCO BISPO DE OLIVEIRA
SEPLAN / DIRETOR DE PROJETOS

QUADRA DE AREIA: 792,00m²

AUT. DO PROJETO BÁSICO
CAL. 437864-9 RRT Nº 1375642

OUTUBRO DE 2023

ENQ. RENATO ANTONIO FERREIRO
SEPLAN / DEPARTAMENTO DE OBRAS E SERVIÇOS MUNICIPAIS

RESPONSÁVEL TÉCNICO / FISCALIZAÇÃO DE OBRA
OBRA 0000148018-2/0 - SP