
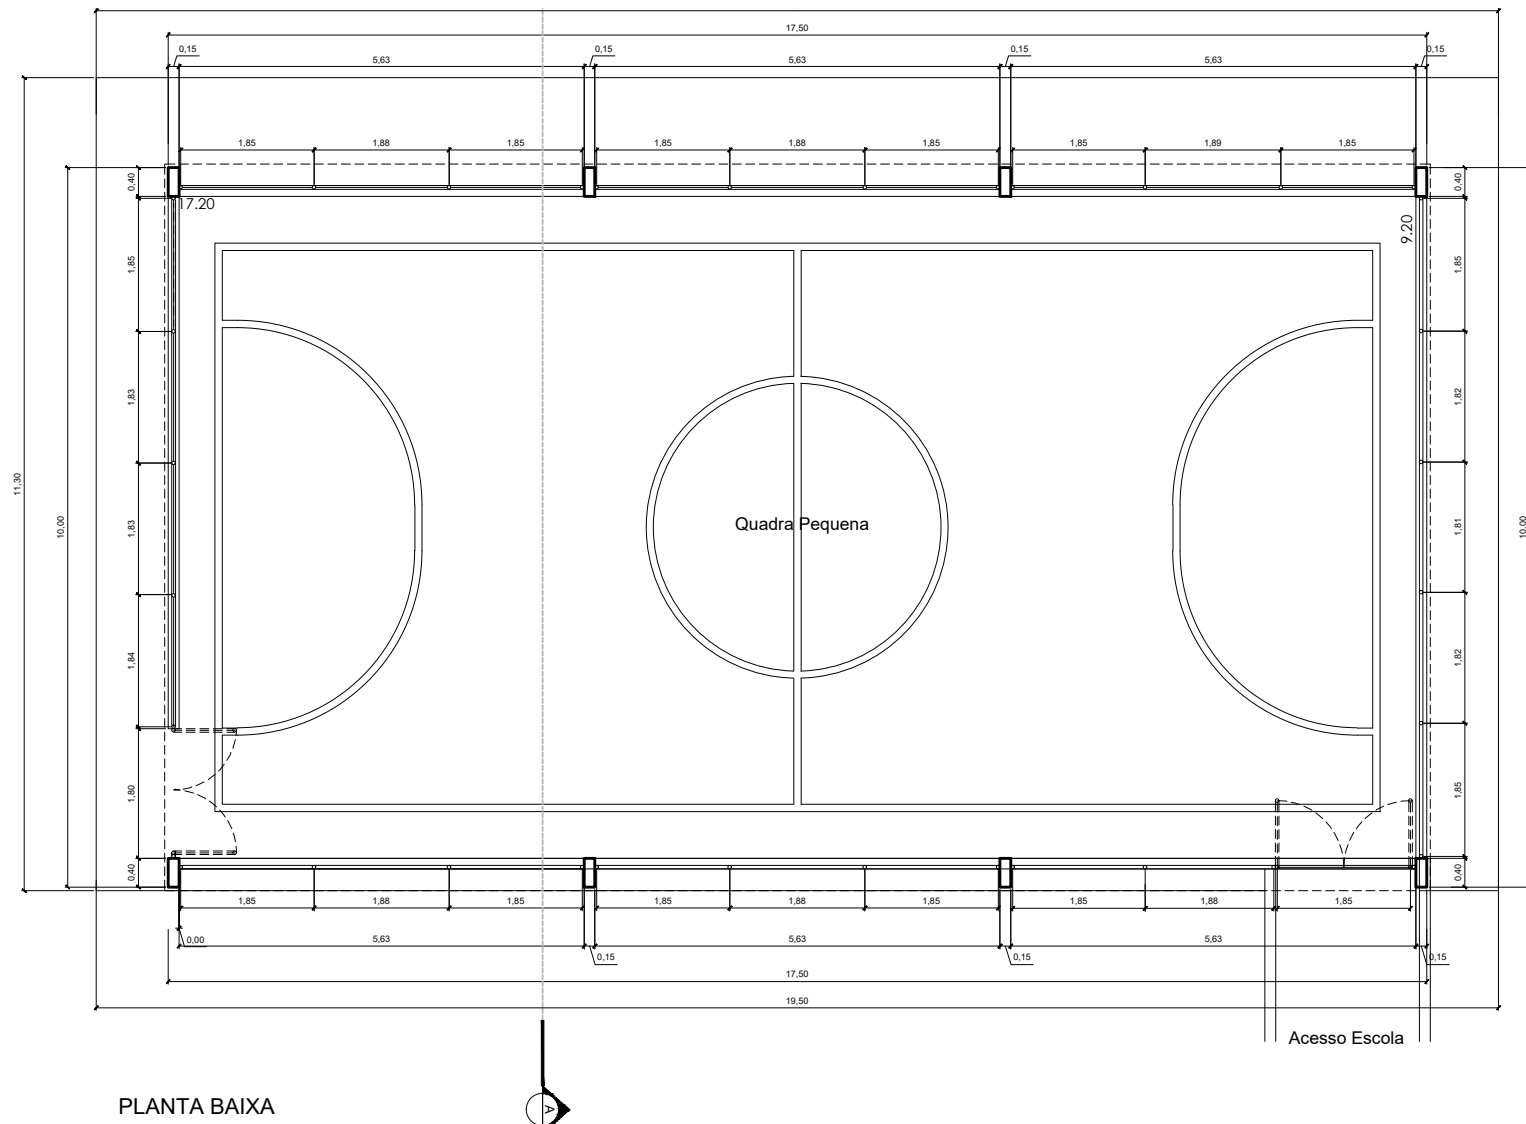
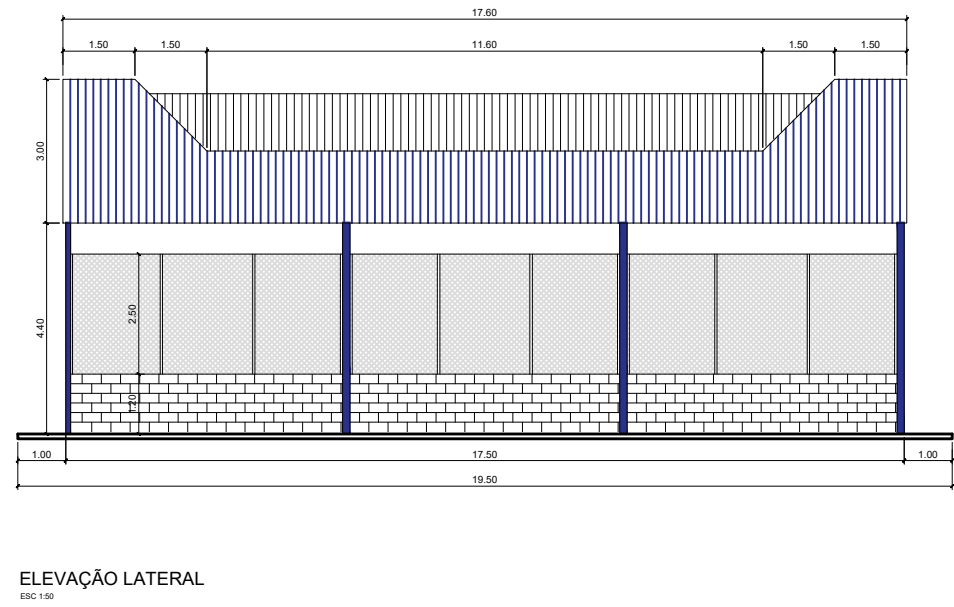
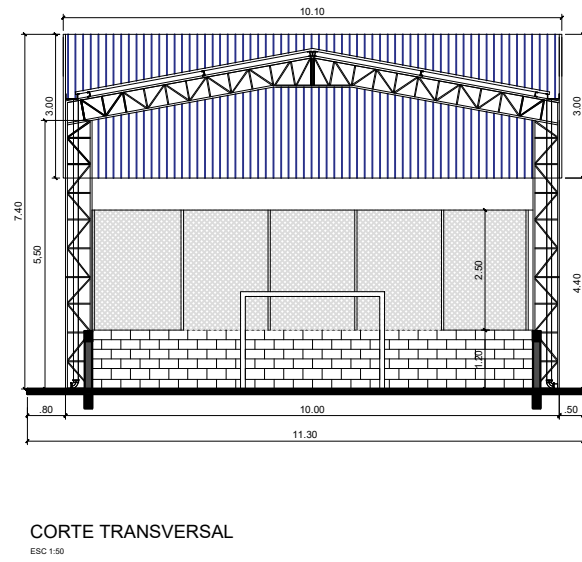


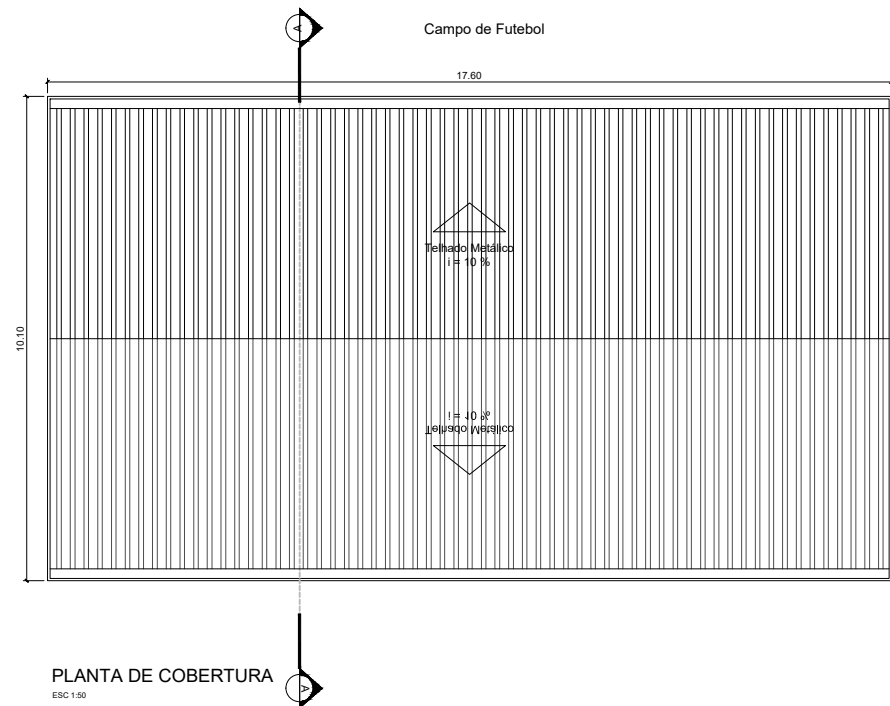

NOTA: NÃO SERÃO PERMITIDAS ALTERAÇÕES DE PROJETO SEM A AUTORIZAÇÃO DO AUTOR DO PROJETO E DO RESPONSÁVEL TÉCNICO PELA FISCALIZAÇÃO DA OBRA.

PROJETO BÁSICO

FOLHA:
2 / 2

OBRA ESCOLA MUNICIPAL JOAQUIM NOVAES

OBJETO CONSTRUÇÃO DE QUADRA DE ESPORTES COM COBERTURA METÁLICA, INSTALAÇÃO DE PORTA DE FERRO PARA SAÍDA DE EMERGÊNCIA E CONSTRUÇÃO DE PASSARELA DE ACESSO A QUADRA COM COBERTURA EM POLICARBONATO

LOCAL RUA DR. RENE CORREA, 1.046 - JARDIM SÃO LUCAS ZONA ZM

PROPRIETÁRIO: PREFEITURA MUNICIPAL DE VARGEM GRANDE PAULISTA

ESCALA: INDICADA INSCRIÇÃO CADASTRAL: 13262.43.91.0080.00.000

SITUAÇÃO SEM ESCALA
(não serve para fins de locação)

LOCAL

RELATÓRIO DE ÁREAS (m²):

TERRENO:	9.336,00 m²
QUADRA ESPORTIVA (COBERTURA 17,60 X 10,10)	177,76 m²
QUADRA ESPORTIVA (PISO 19,50 X 11,30)	220,35 m²

ENG.º RENATO ANDRADE RIBEIRO
REG.º (DEPT.º) DE OBRAS MUNICIPAIS
RESP. FISCALIZAÇÃO DA OBRA
CREA: 060146218-2/D-SP

PREFEITURA DE VARGEM GRANDE PAULISTA
SECRETARIA DE PLANEJAMENTO URBANO, HABITAÇÃO E DESENVOLVIMENTO

JOSUE SILVEIRA RAMOS
PREFEITO

JOELI APARECIDA VALERIO RAMOS
SECRETÁRIA DE EDUCAÇÃO

ARQ.º ANGELO ABRAMO DO PRADO
REPLUMM (DIRETOR DE PLANEJAMENTO URBANO)
AUTOR DO PROJETO BÁSICO
CAU: A99624-6