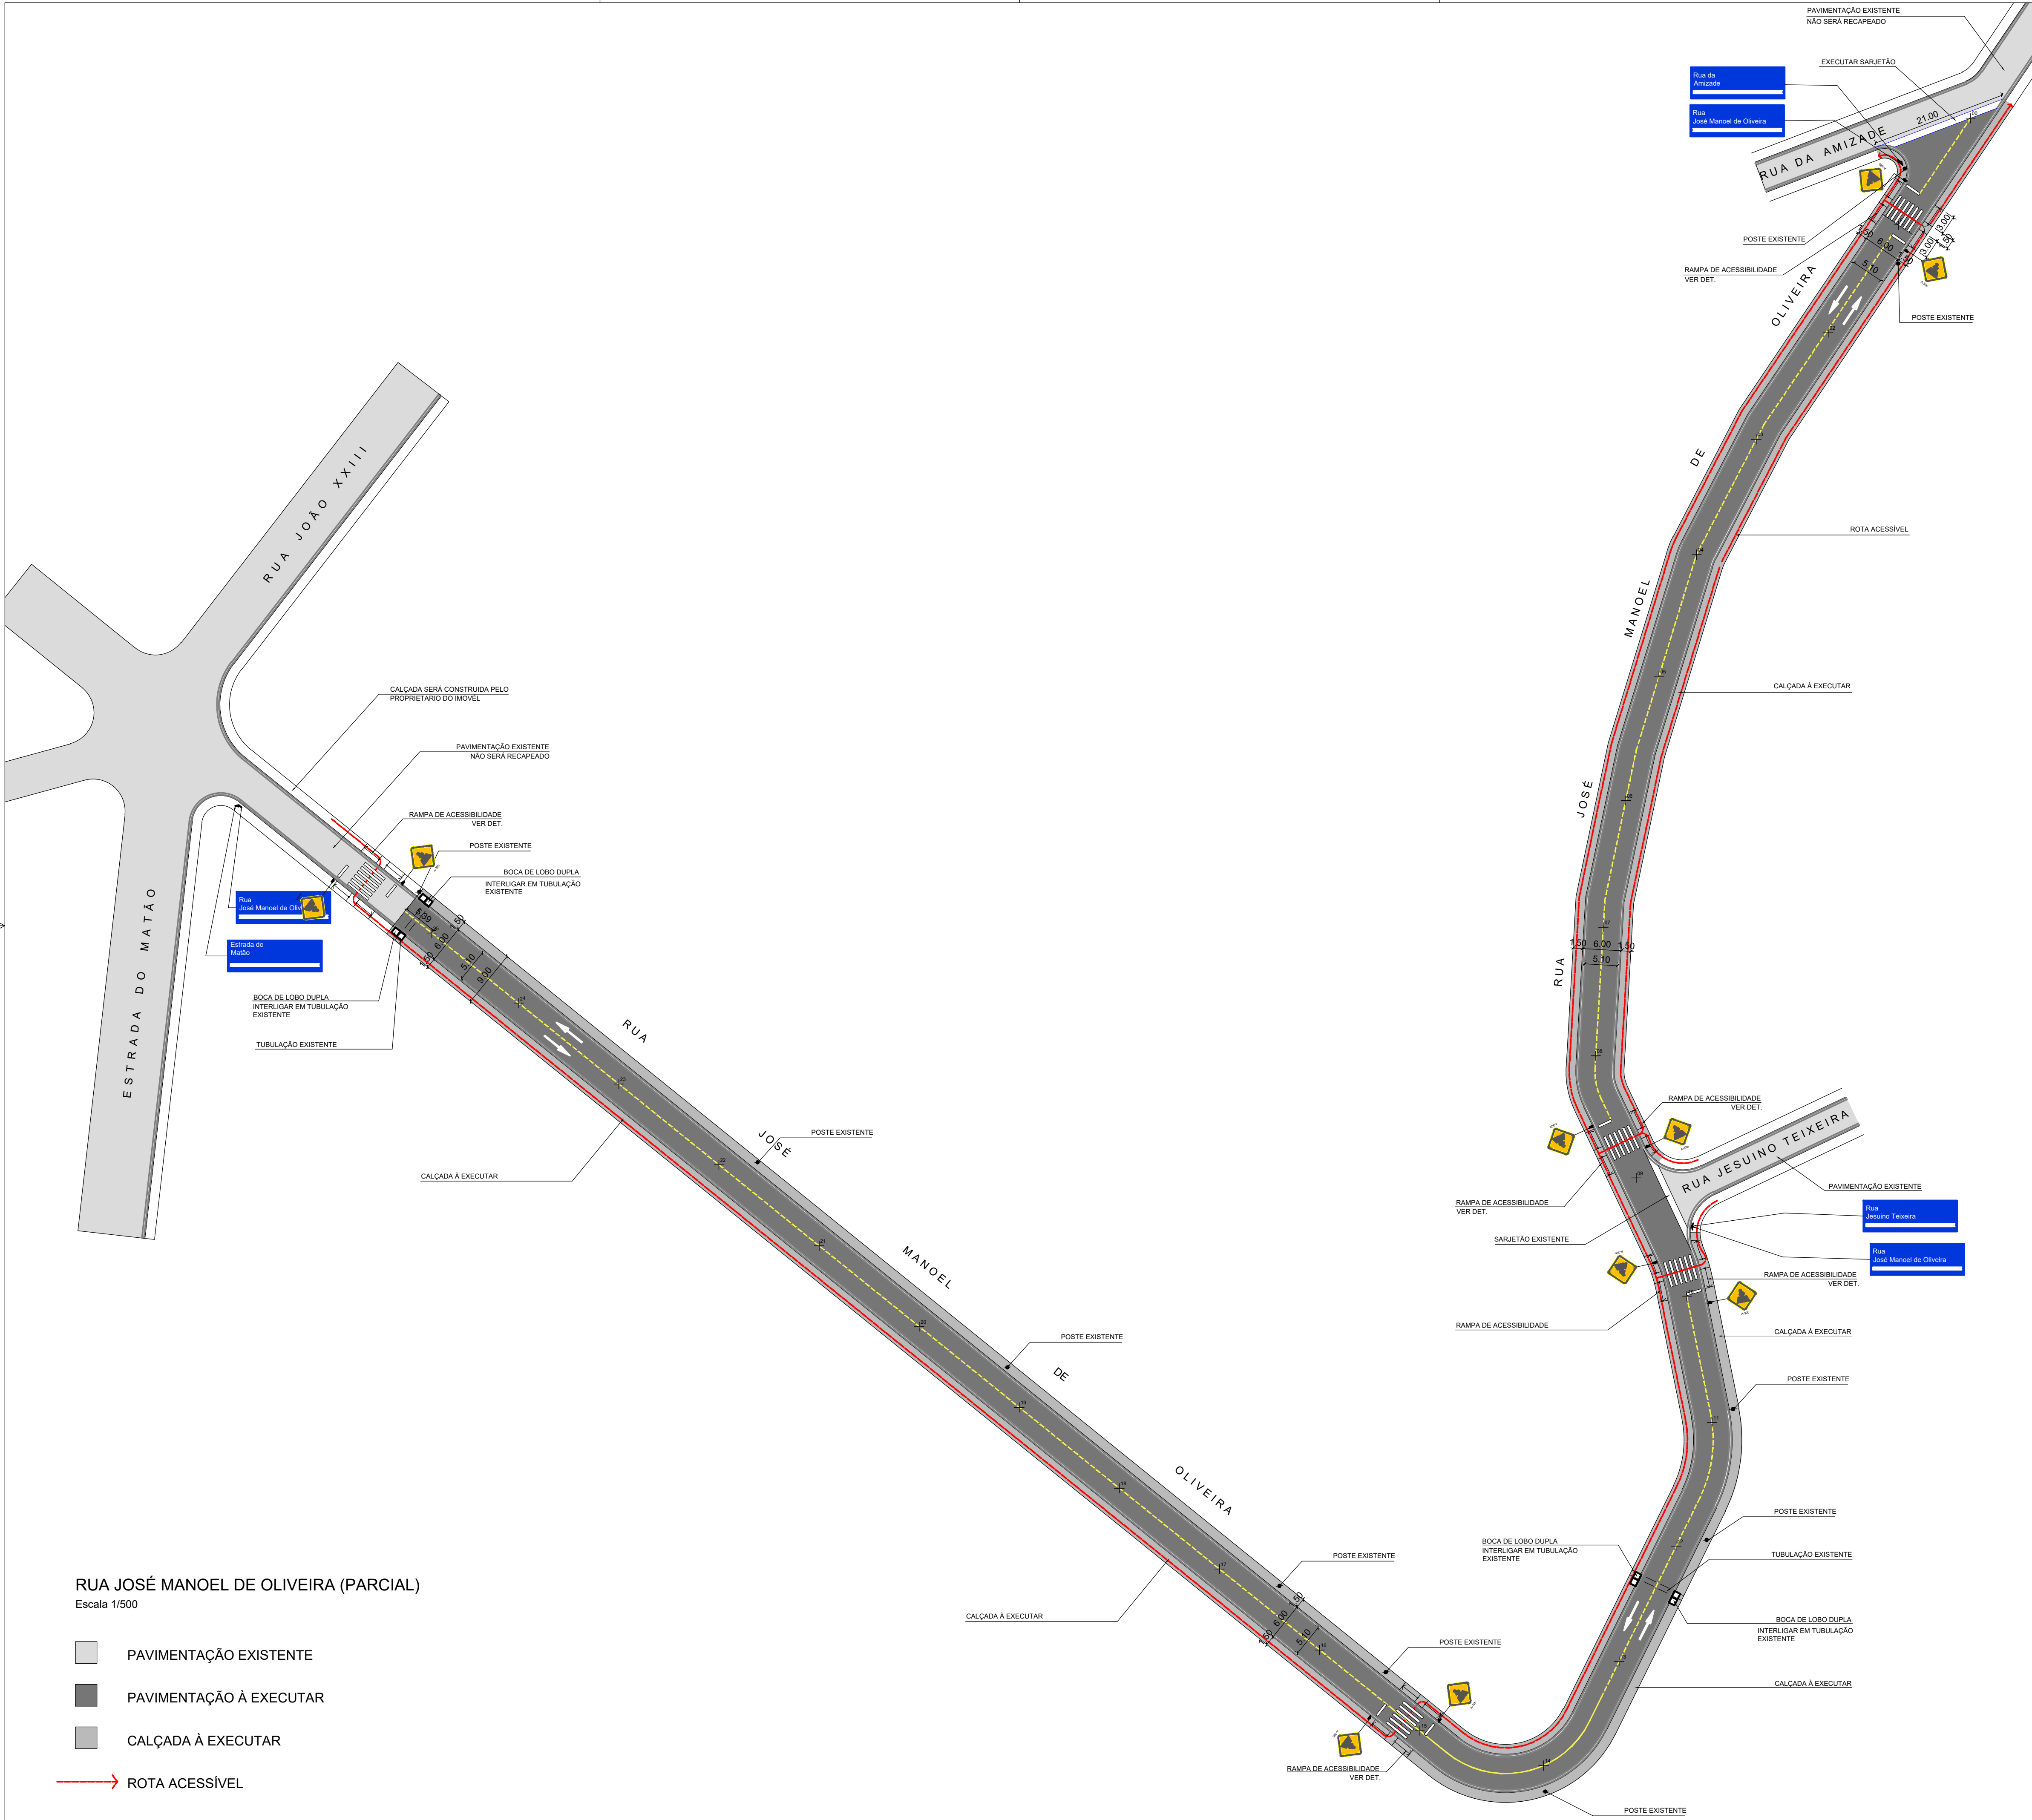

RUA JOSÉ MANOEL DE OLIVEIRA (PARCIAL)

Escala 1/500

- PAVIMENTAÇÃO EXISTENTE
- PAVIMENTAÇÃO À EXECUTAR
- CALÇADA À EXECUTAR
- ROTA ACESSÍVEL

LOGRADOURO	EXTENSÃO	LARGURA (LEITO CARROÇÁVEL)	ÁREA
RUA JOSÉ MANOEL DE OLIVEIRA (PARCIAL)	505,39 m	5,10 m	2.577,49 m²
ÁREA TOTAL		2.577,49 m²	

SEÇÃO TÍPICA DE PAVIMENTAÇÃO

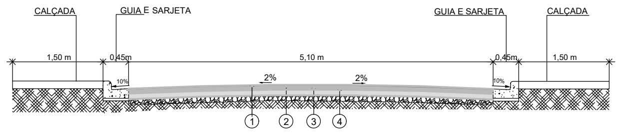

ESPECIFICAÇÕES TÉCNICAS DE MATERIAIS E SERVIÇOS		
Nº	MATERIAL	ESP. (cm)
1	CONCRETO BETUMINOSO USINADO A QUENTE CBUQ | CAMADA DE ROLAMENTO	4.0
2	IMPRIMAÇÃO BETUMINOSA LIGANTE RR-1C (taxa 0,6 L/m²)	1 X
3	IMPRIMAÇÃO BETUMINOSA IMPERMEABILIZANTE CM-30 (taxa 1,0 L/m²)	1 X
4	BASE DE BRITA GRADUADA SIMPLES COMPACTADA	20.0

DETALHE GUIA, SARJETA E SARJETÃO

PROJETO BÁSICO

INFRA ESTRUTURA URBANA

FOLHA: 1 / 2

ASSUNTO: IMPLANTAÇÃO DE INFRAESTRUTURA URBANA EM VIA PÚBLICA COMPREENDENDO A EXECUÇÃO DE PAVIMENTAÇÃO ASFÁLTICA, SISTEMA DE DRENAGEM DAS ÁGUAS PLUVIAIS, GUIAS E SARJETAS SARJETÃO, PASSEIO PÚBLICO, ACESSIBILIDADE E SINALIZAÇÃO VIÁRIA HORIZONTAL E VERTICAL

LOCAL: RUA JOSÉ MANOEL DE OLIVEIRA (PARCIAL)

BAIRRO: JARDIM BELA VISTA

PROPRIETÁRIO: PREFEITURA MUNICIPAL DE VARGEM GRANDE PAULISTA | SP

ESCALAS: INDICADAS

SITUAÇÃO SEM ESCALA

VER MAPA

DIMENSÕES

VER TABELA

PREFEITURA DE VARGEM GRANDE PAULISTA

JOSUE SILVEIRA RAMOS
PREFEITO

DANILO RAMOS
SECRETÁRIO DE OBRAS E SERVIÇOS MUNICIPAIS

ARQº ANGELO ADRIANO DO PRADO
SEPLAM | DIRETOR DE PLANEJAMENTO URBANO
AUTOR DO PROJETO BÁSICO
CAU.: A99624-6
RRT.: 10984823

ENGº GUSTAVO LOPES MIGUEL
SEOSM | SECRETARIA DE OBRAS E SERVIÇOS MUNICIPAIS
RESPONSÁVEL TÉCNICO / FISCALIZAÇÃO DA OBRA
CREA 5069309450 - SP
ART.: 28027230220368882

SET DE 2023