




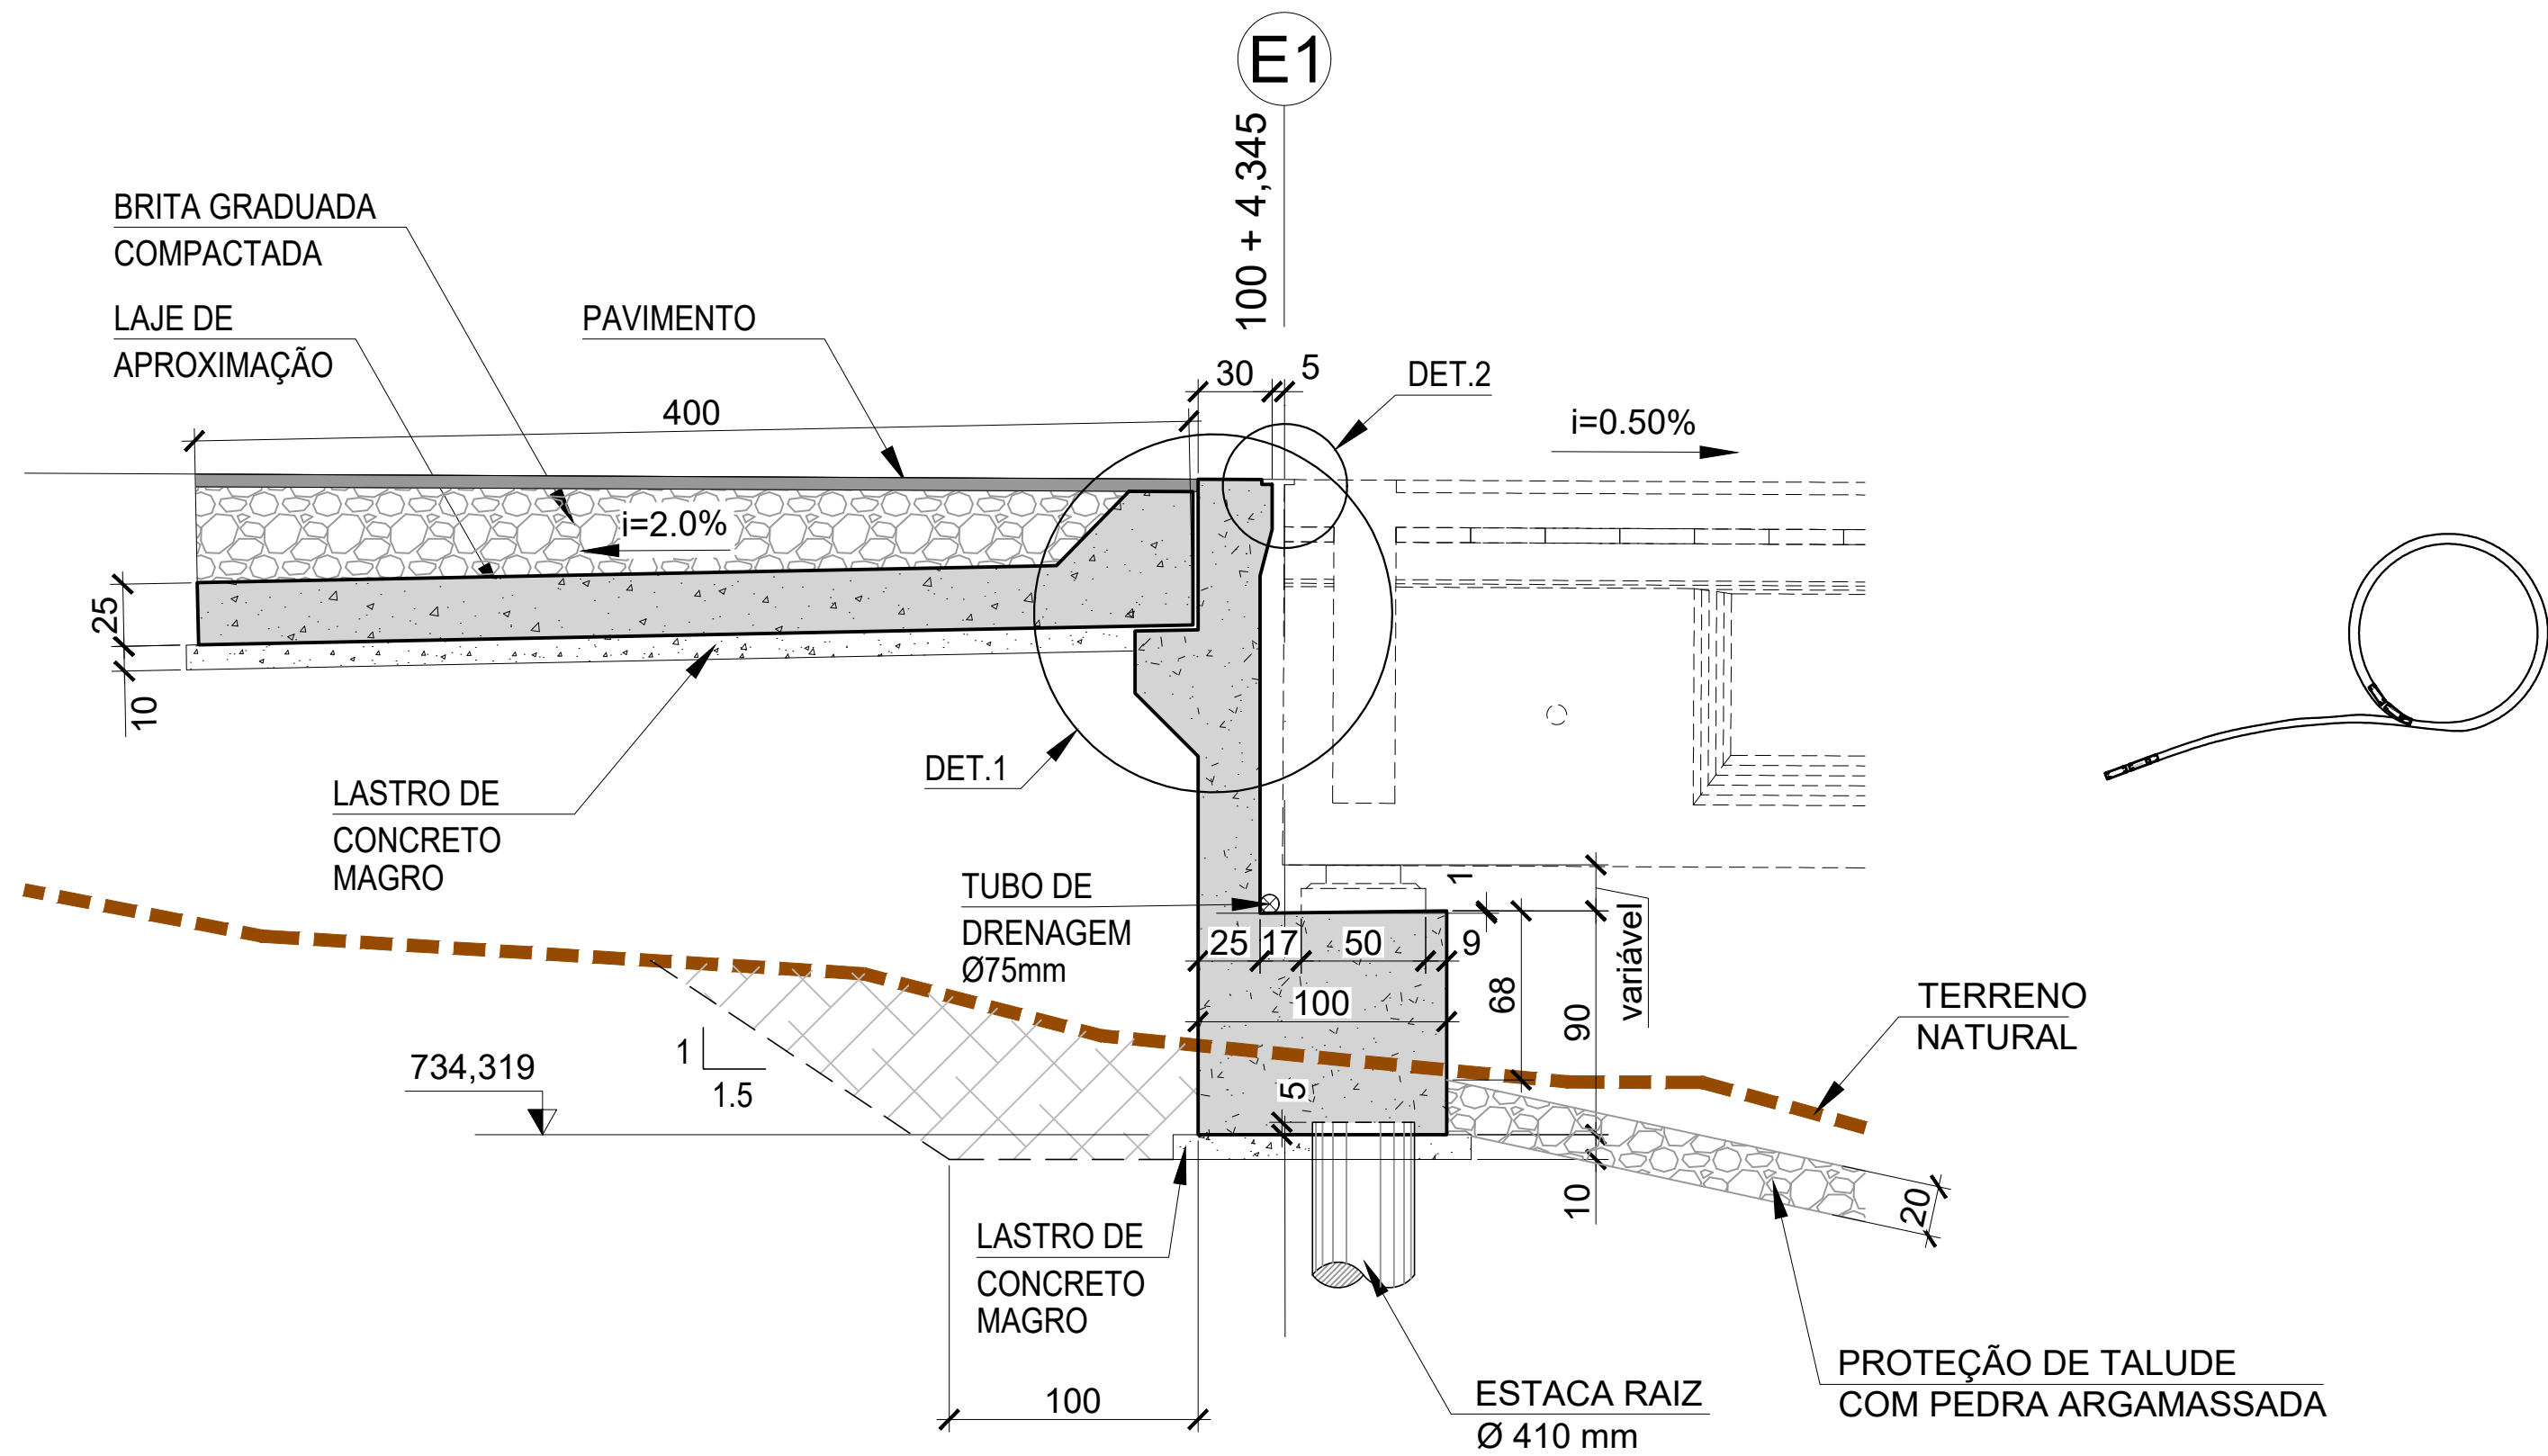


DETALHE DO ENCONTRO 1
ESC. 1:50

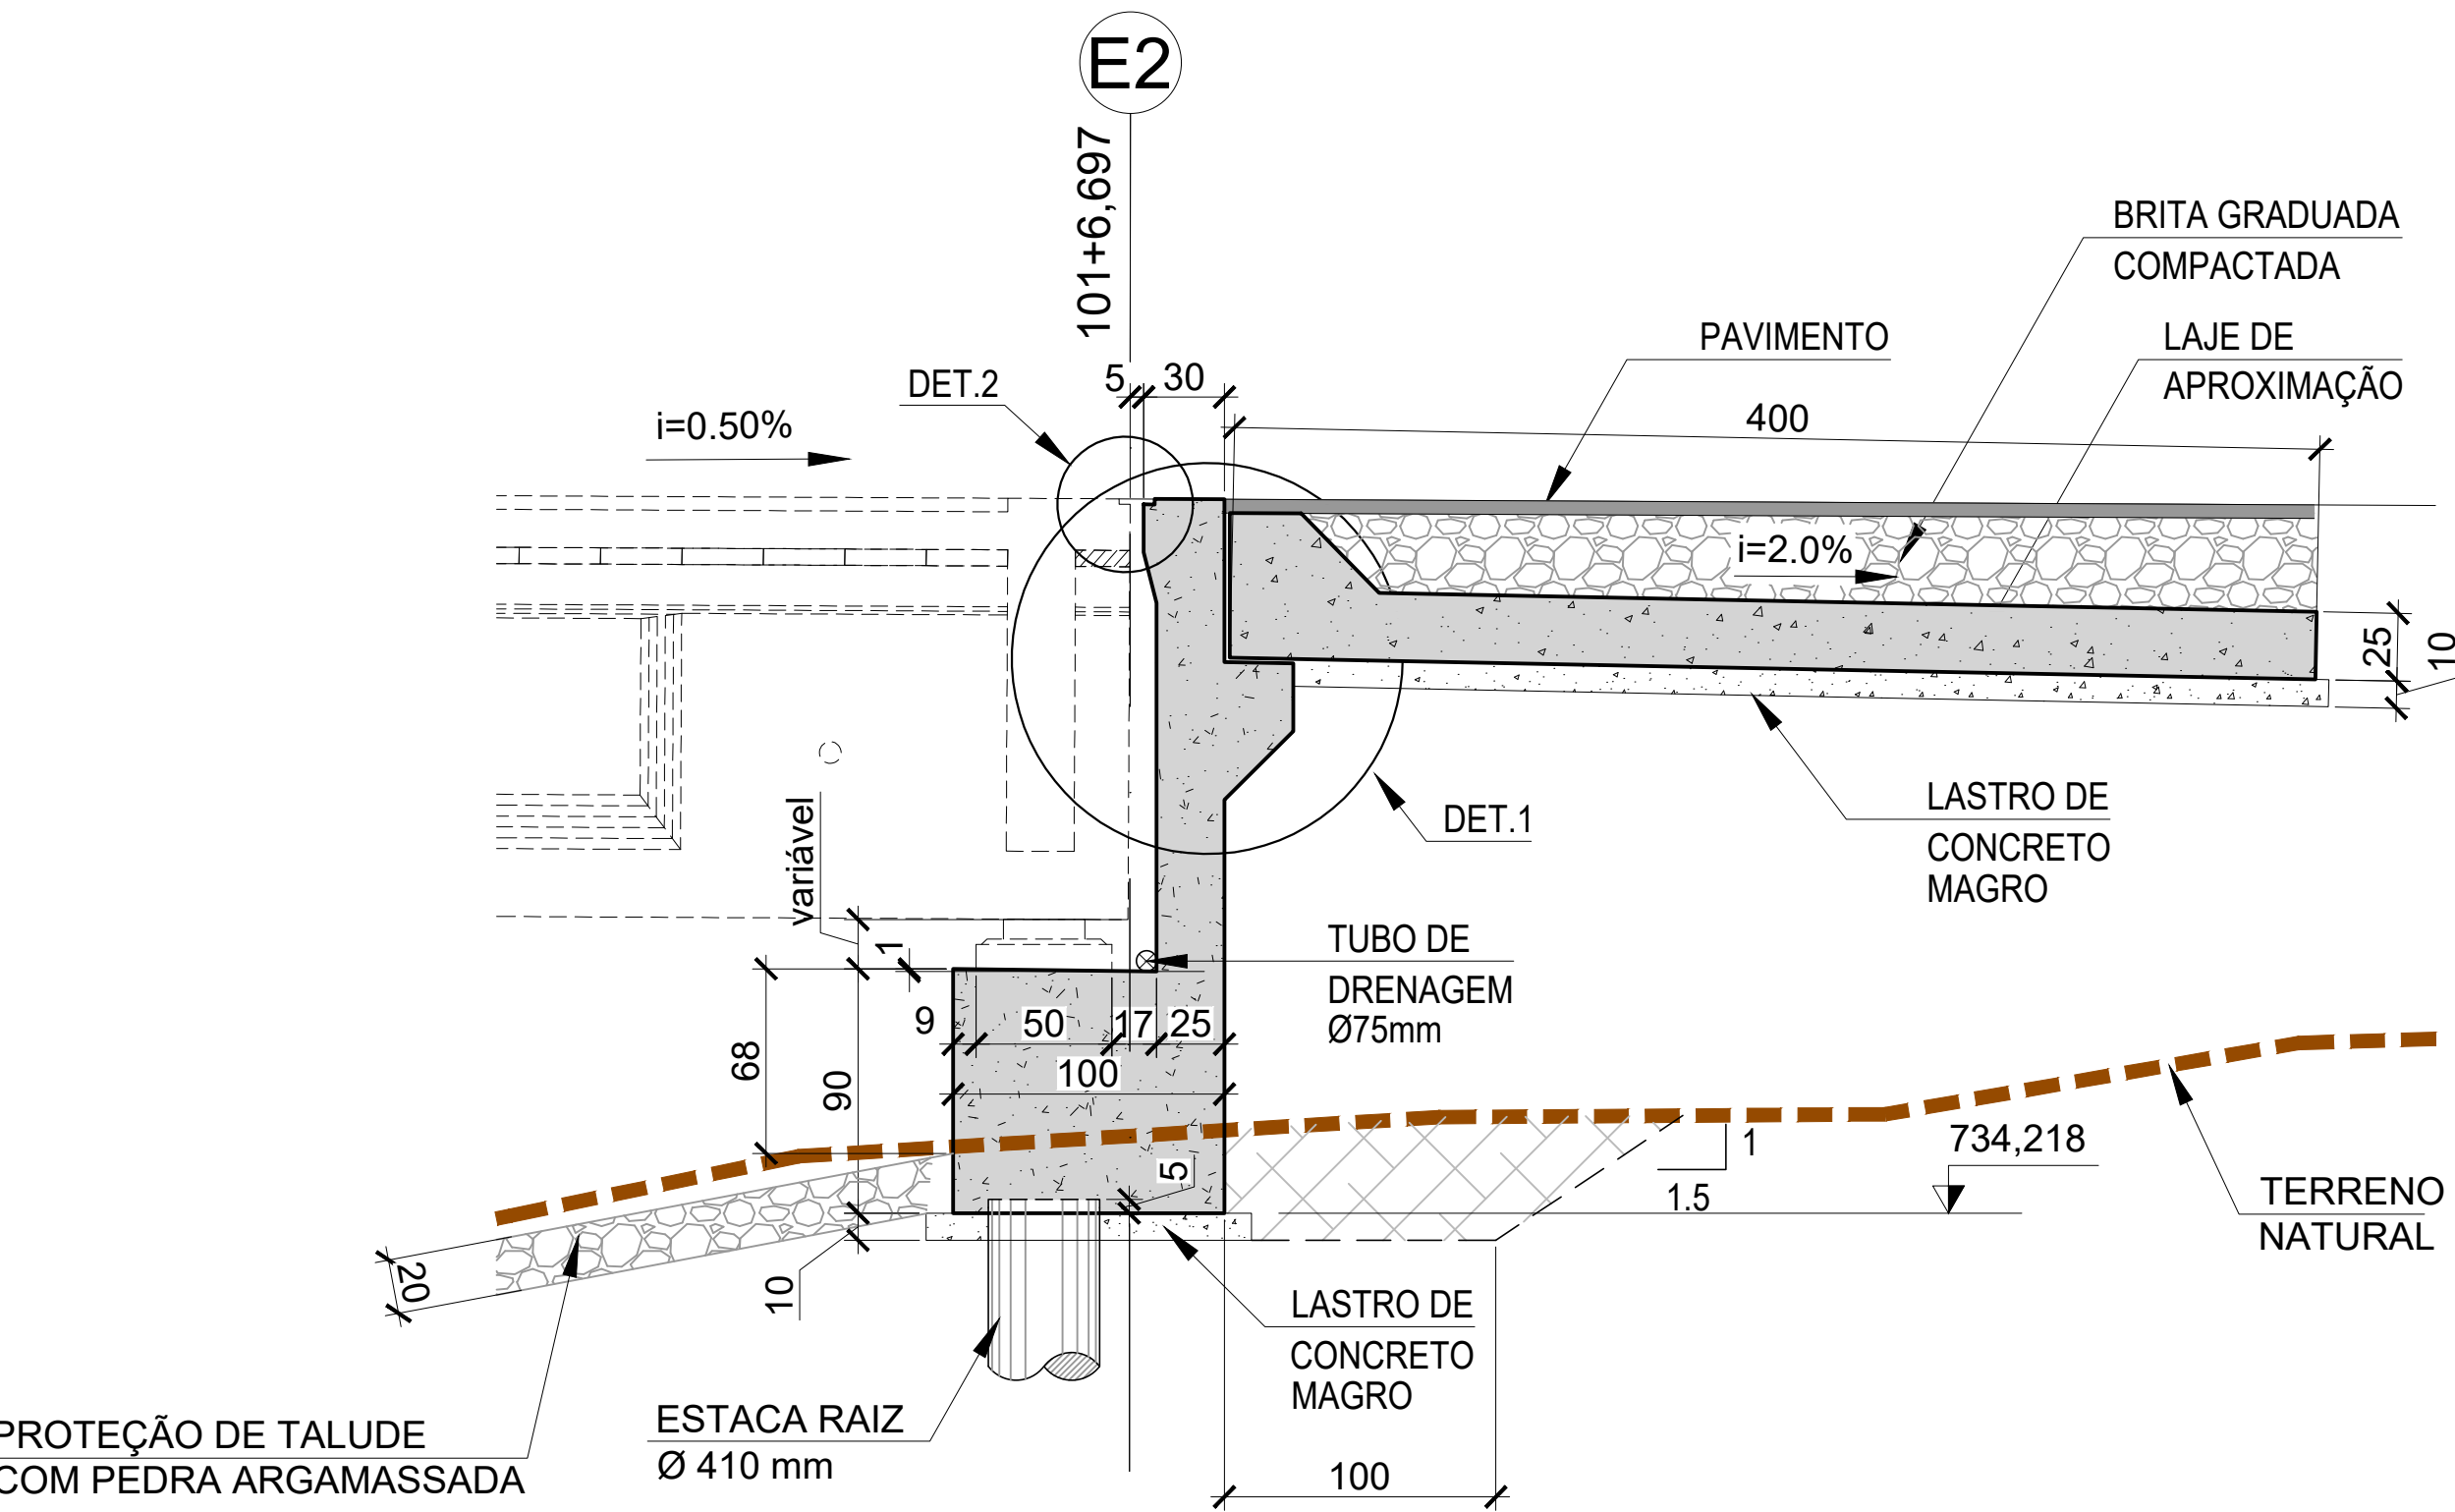

DETALHE DO ENCONTRO 2
ESC. 1:50

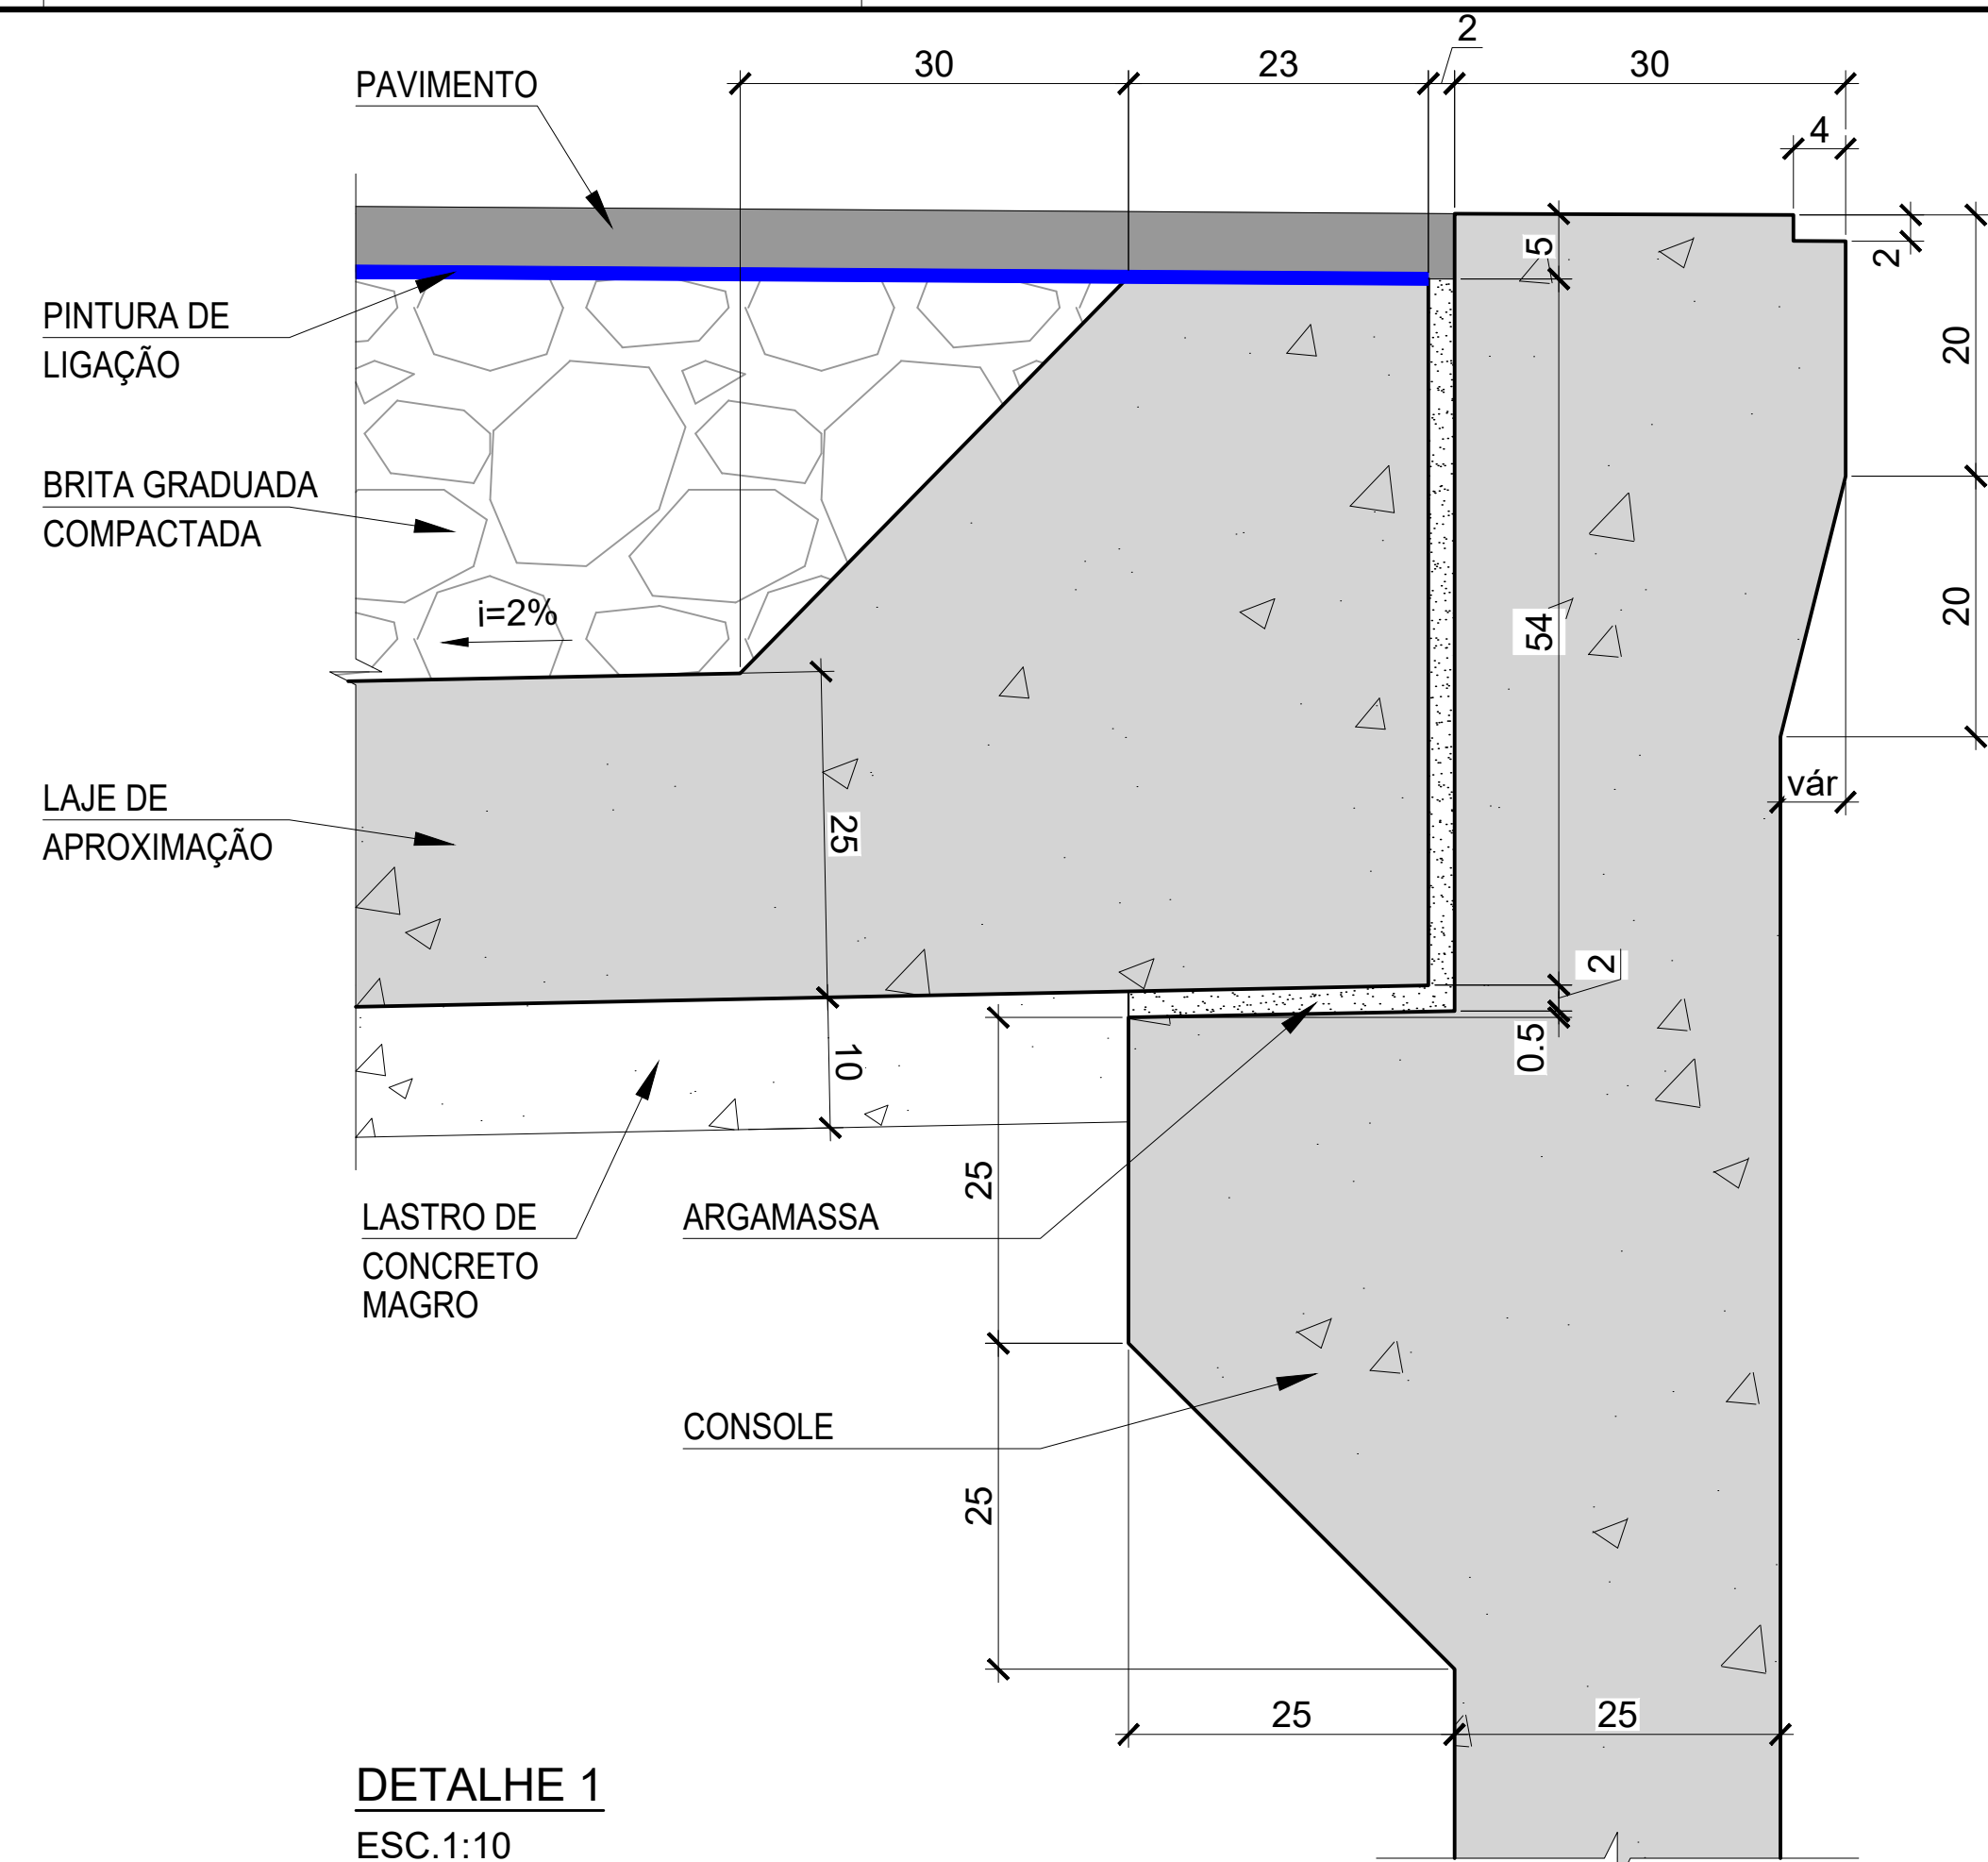

DETALHE 1
ESC. 1:10

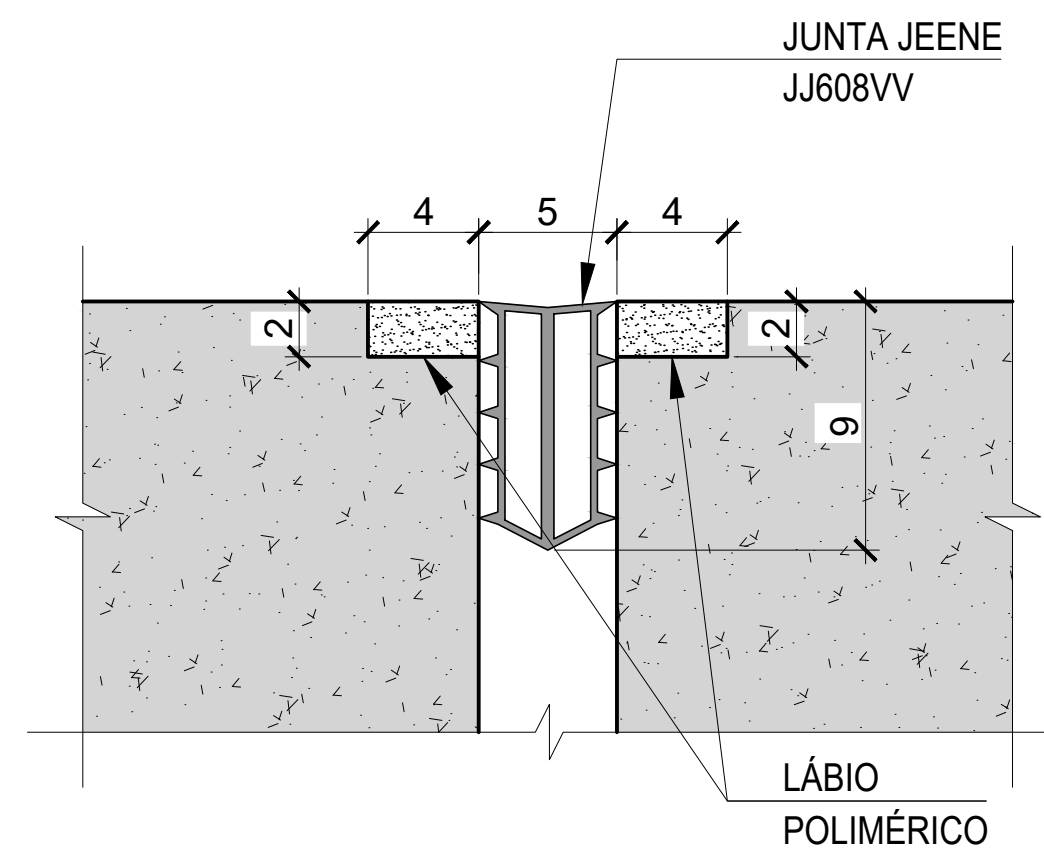

DETALHE 2 - JUNTA JEENE
ESC. 1:5

- NOTAS:
1. MEDIDAS EM CENTÍMETRO, EXCETO INDICAÇÃO CONTRÁRIA;
 2. COTA DE NÍVEL E COORDENADAS EM METRO;
 3. PARA NOTAS GERAIS, VER FOLHA 001.

PROJETO BÁSICO		FOLHA: 07/08
ASSUNTO:IMPLANTAÇÃO DE INFRAESTRUTURA URBANA EM VIA PÚBLICA EXECUÇÃO DE PONTE E RECUPERAÇÃO DE PAVIMENTAÇÃO ASFÁLTICA, SISTEMA DE ÁGUAS PLUVIAIS E SINALIZAÇÃO VIÁRIA HORIZONTAL E VERTICAL		
LOCAL:	ESTRADA RIBEIRÃO DAS LAJES	
BAIRRO:	BAIRRO SAN DIEGO	
PROPRIETÁRIO:	PREFEITURA MUNICIPAL DE VARGEM GRANDE PAULISTA SP	
ESCALAS:	INDICADAS	
SITUAÇÃO SEM ESCALA (não serve para fins de locação)		 PREFEITURA DE VARGEM GRANDE PAULISTA SECRETARIA DE PLANEJAMENTO URBANO, HABITAÇÃO E REGRADIENTE PETER SANTOS PREFEITO JOÃO RAMOS DE ALMEIDA NETO SECRETÁRIO DE OBRAS E SERVIÇOS MUNICIPAIS RESP. PROJETO BÁSICO CREA: 5061441358-SP ENGº RENATO ANDRADE RIBEIRO DEPARTAMENTO DE OBRAS MUNICIPAIS RESPONSÁVEL TÉCNICO / FISCALIZAÇÃO DA OBRA CREA: 0600146218-2/ D-SP ART Nº: 2620251390702
VER MAPA		
DIMENSÕES		
VER TABELA		