



IMPLANTAÇÃO DE INFRAESTRUTURA URBANA EM VIA PÚBLICA
COMPREENDENDO EXECUÇÃO DE PONTE E RECUPERAÇÃO DE
PAVIMENTAÇÃO ASFÁLTICA, SISTEMA DE ÁGUAS PLUVIAIS E
SINALIZAÇÃO VIÁRIA HORIZONTAL E VERTICAL

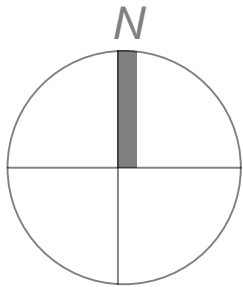

Localização

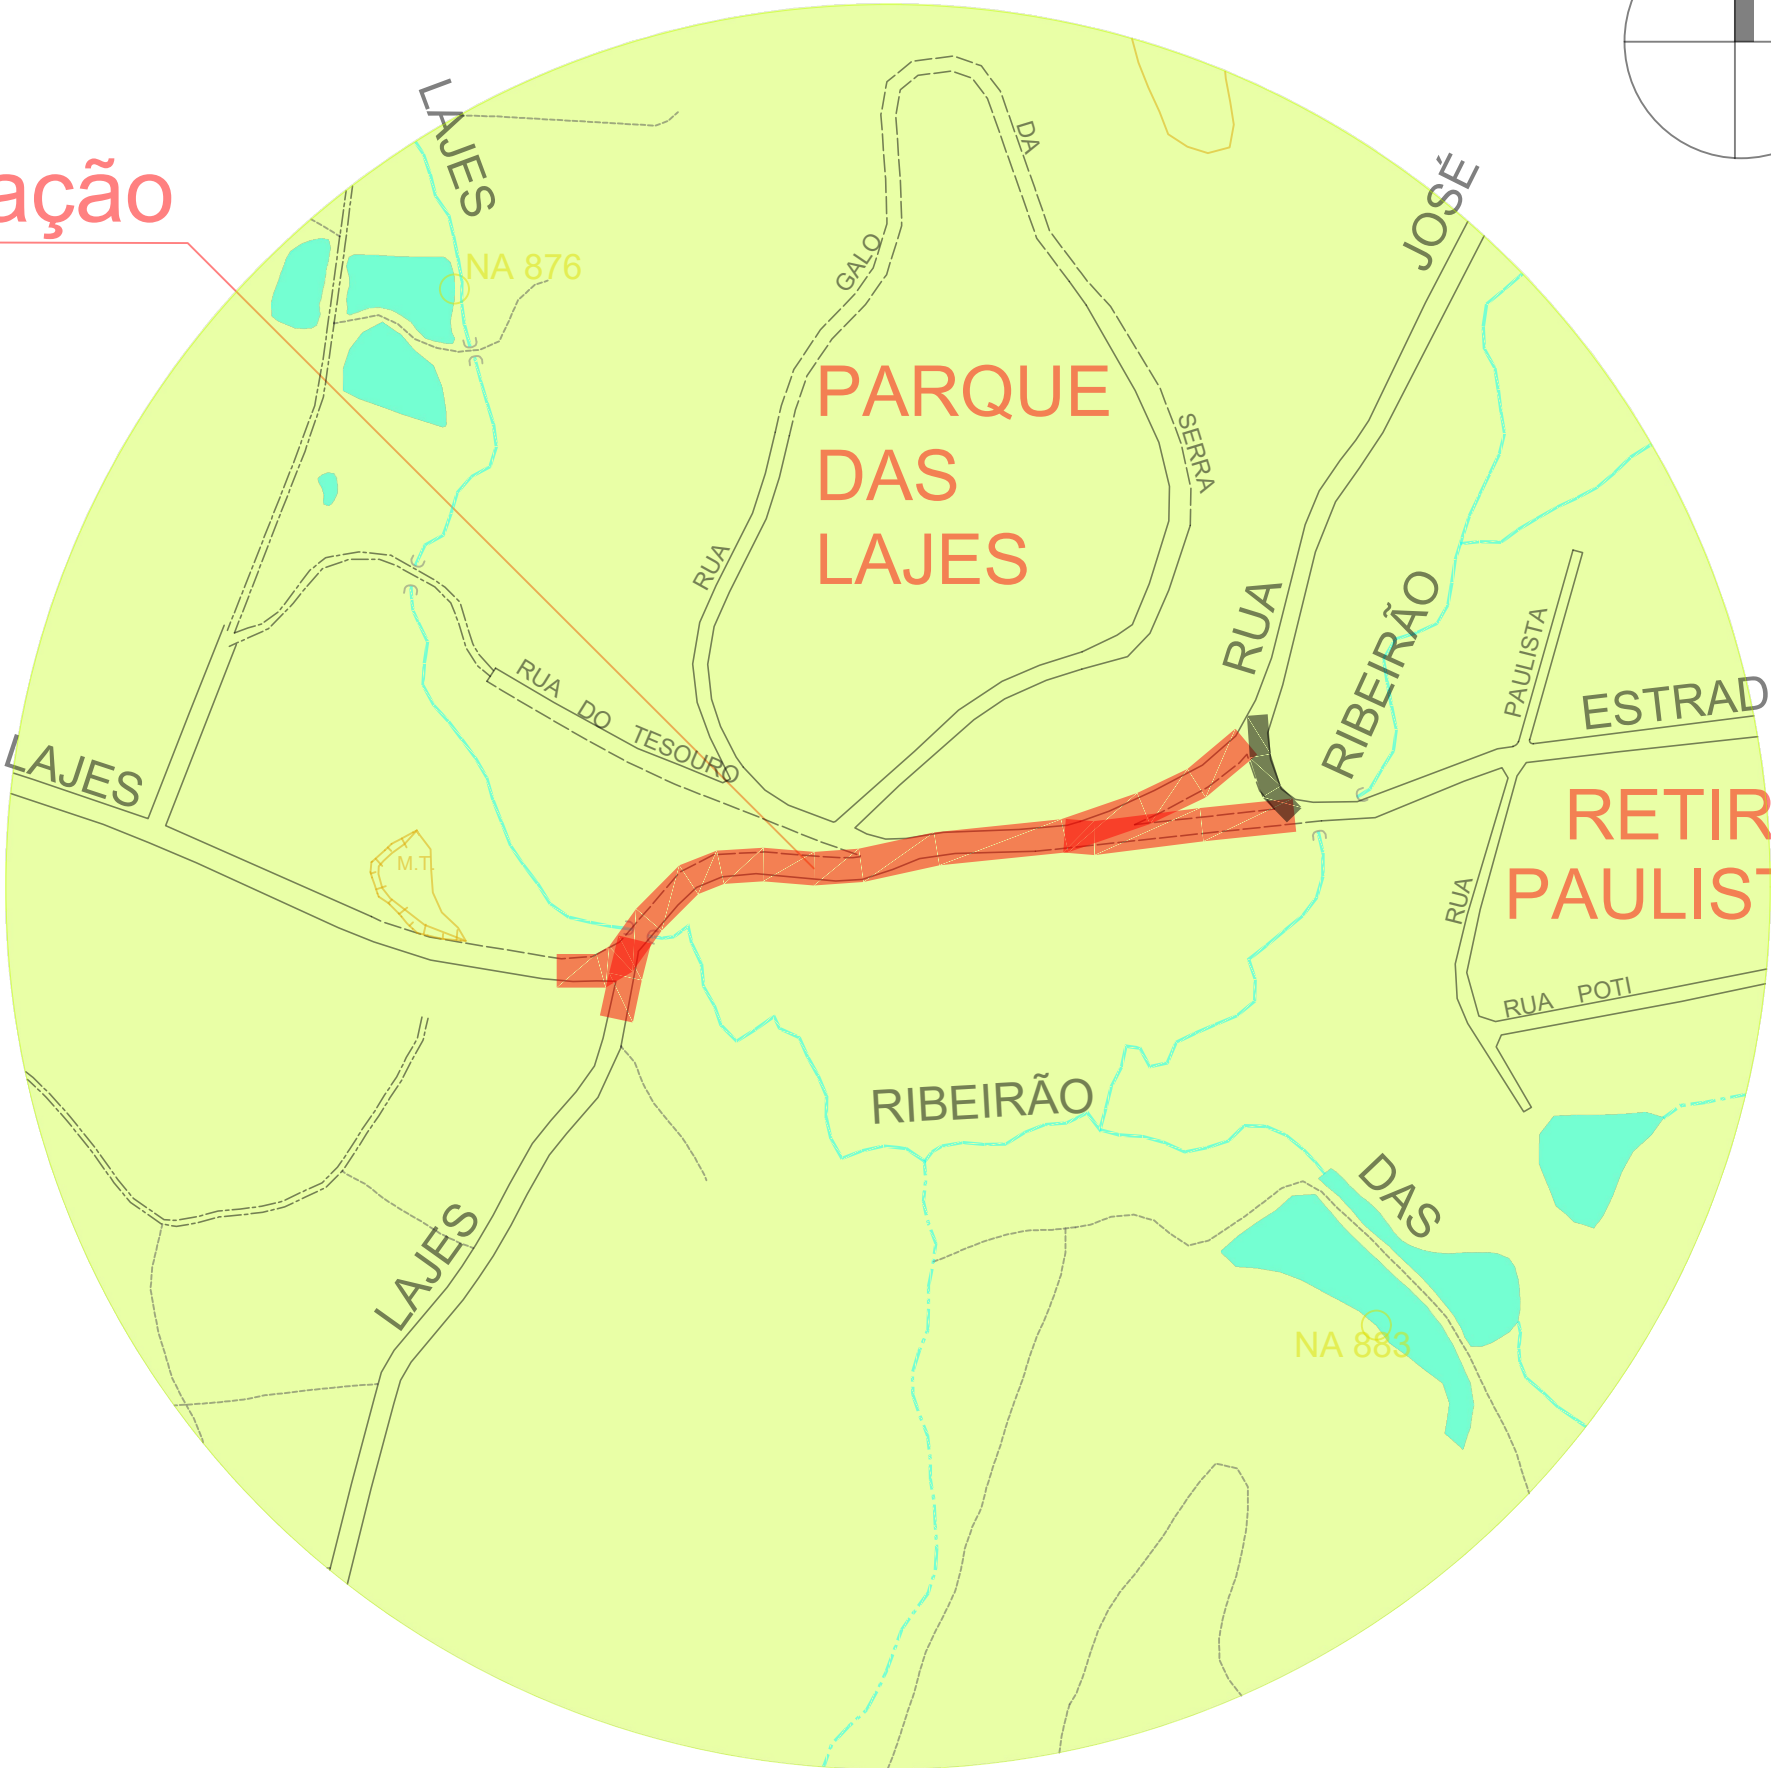

PITER SANTOS
PREFEITO

JOÃO RAMOS DE ALMEIDA NETO
SECRETÁRIO DE OBRAS E SERVIÇOS MUNICIPAIS

ENGº RENATO ANDRADE RIBEIRO
DEPARTAMENTO DE OBRAS
RESPONSÁVEL TÉCNICO | FISCALIZAÇÃO DE OBRA
CREA 0600146218-2/D - SP
ART.: 2620251390702



PREFEITURA DE VARGEM GRANDE PAULISTA
SECRETARIA DE PLANEJAMENTO URBANO, HABITAÇÃO E MEIO AMBIENTE

DEPARTAMENTO DE PLANEJAMENTO URBANO
RECUPERAÇÃO DE MALHA VIÁRIA E CONSTRUÇÃO DE OBRA DE ARTE ESPECIAL
AGOSTO/2025
S/ESCALA