

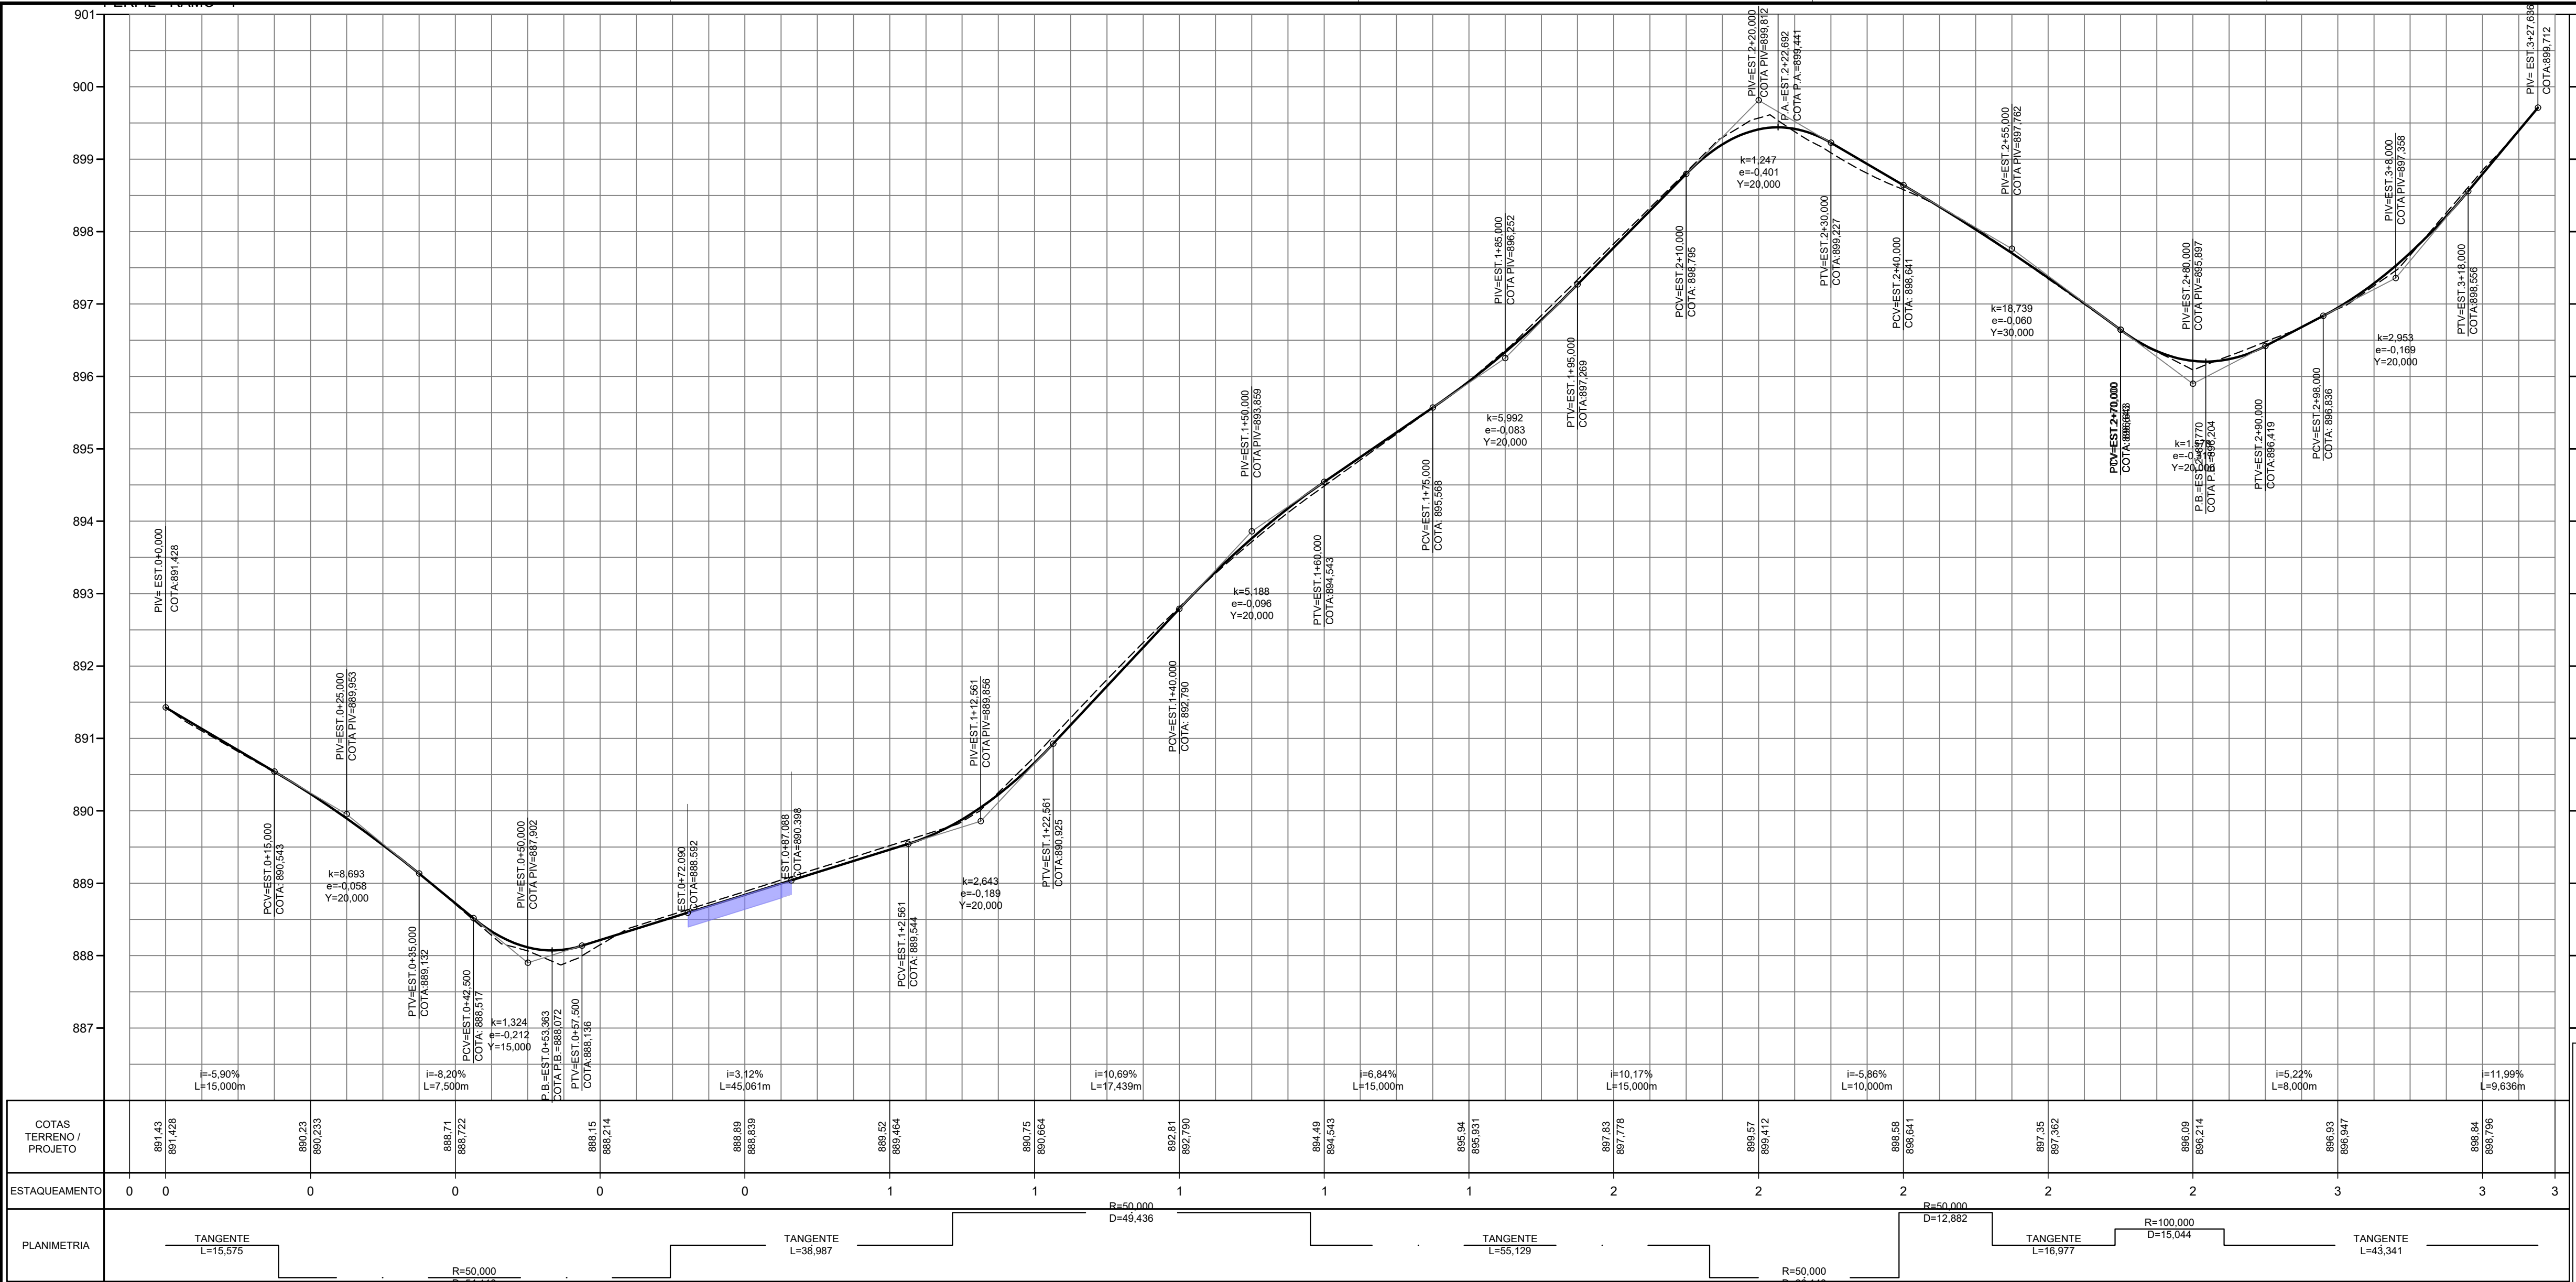


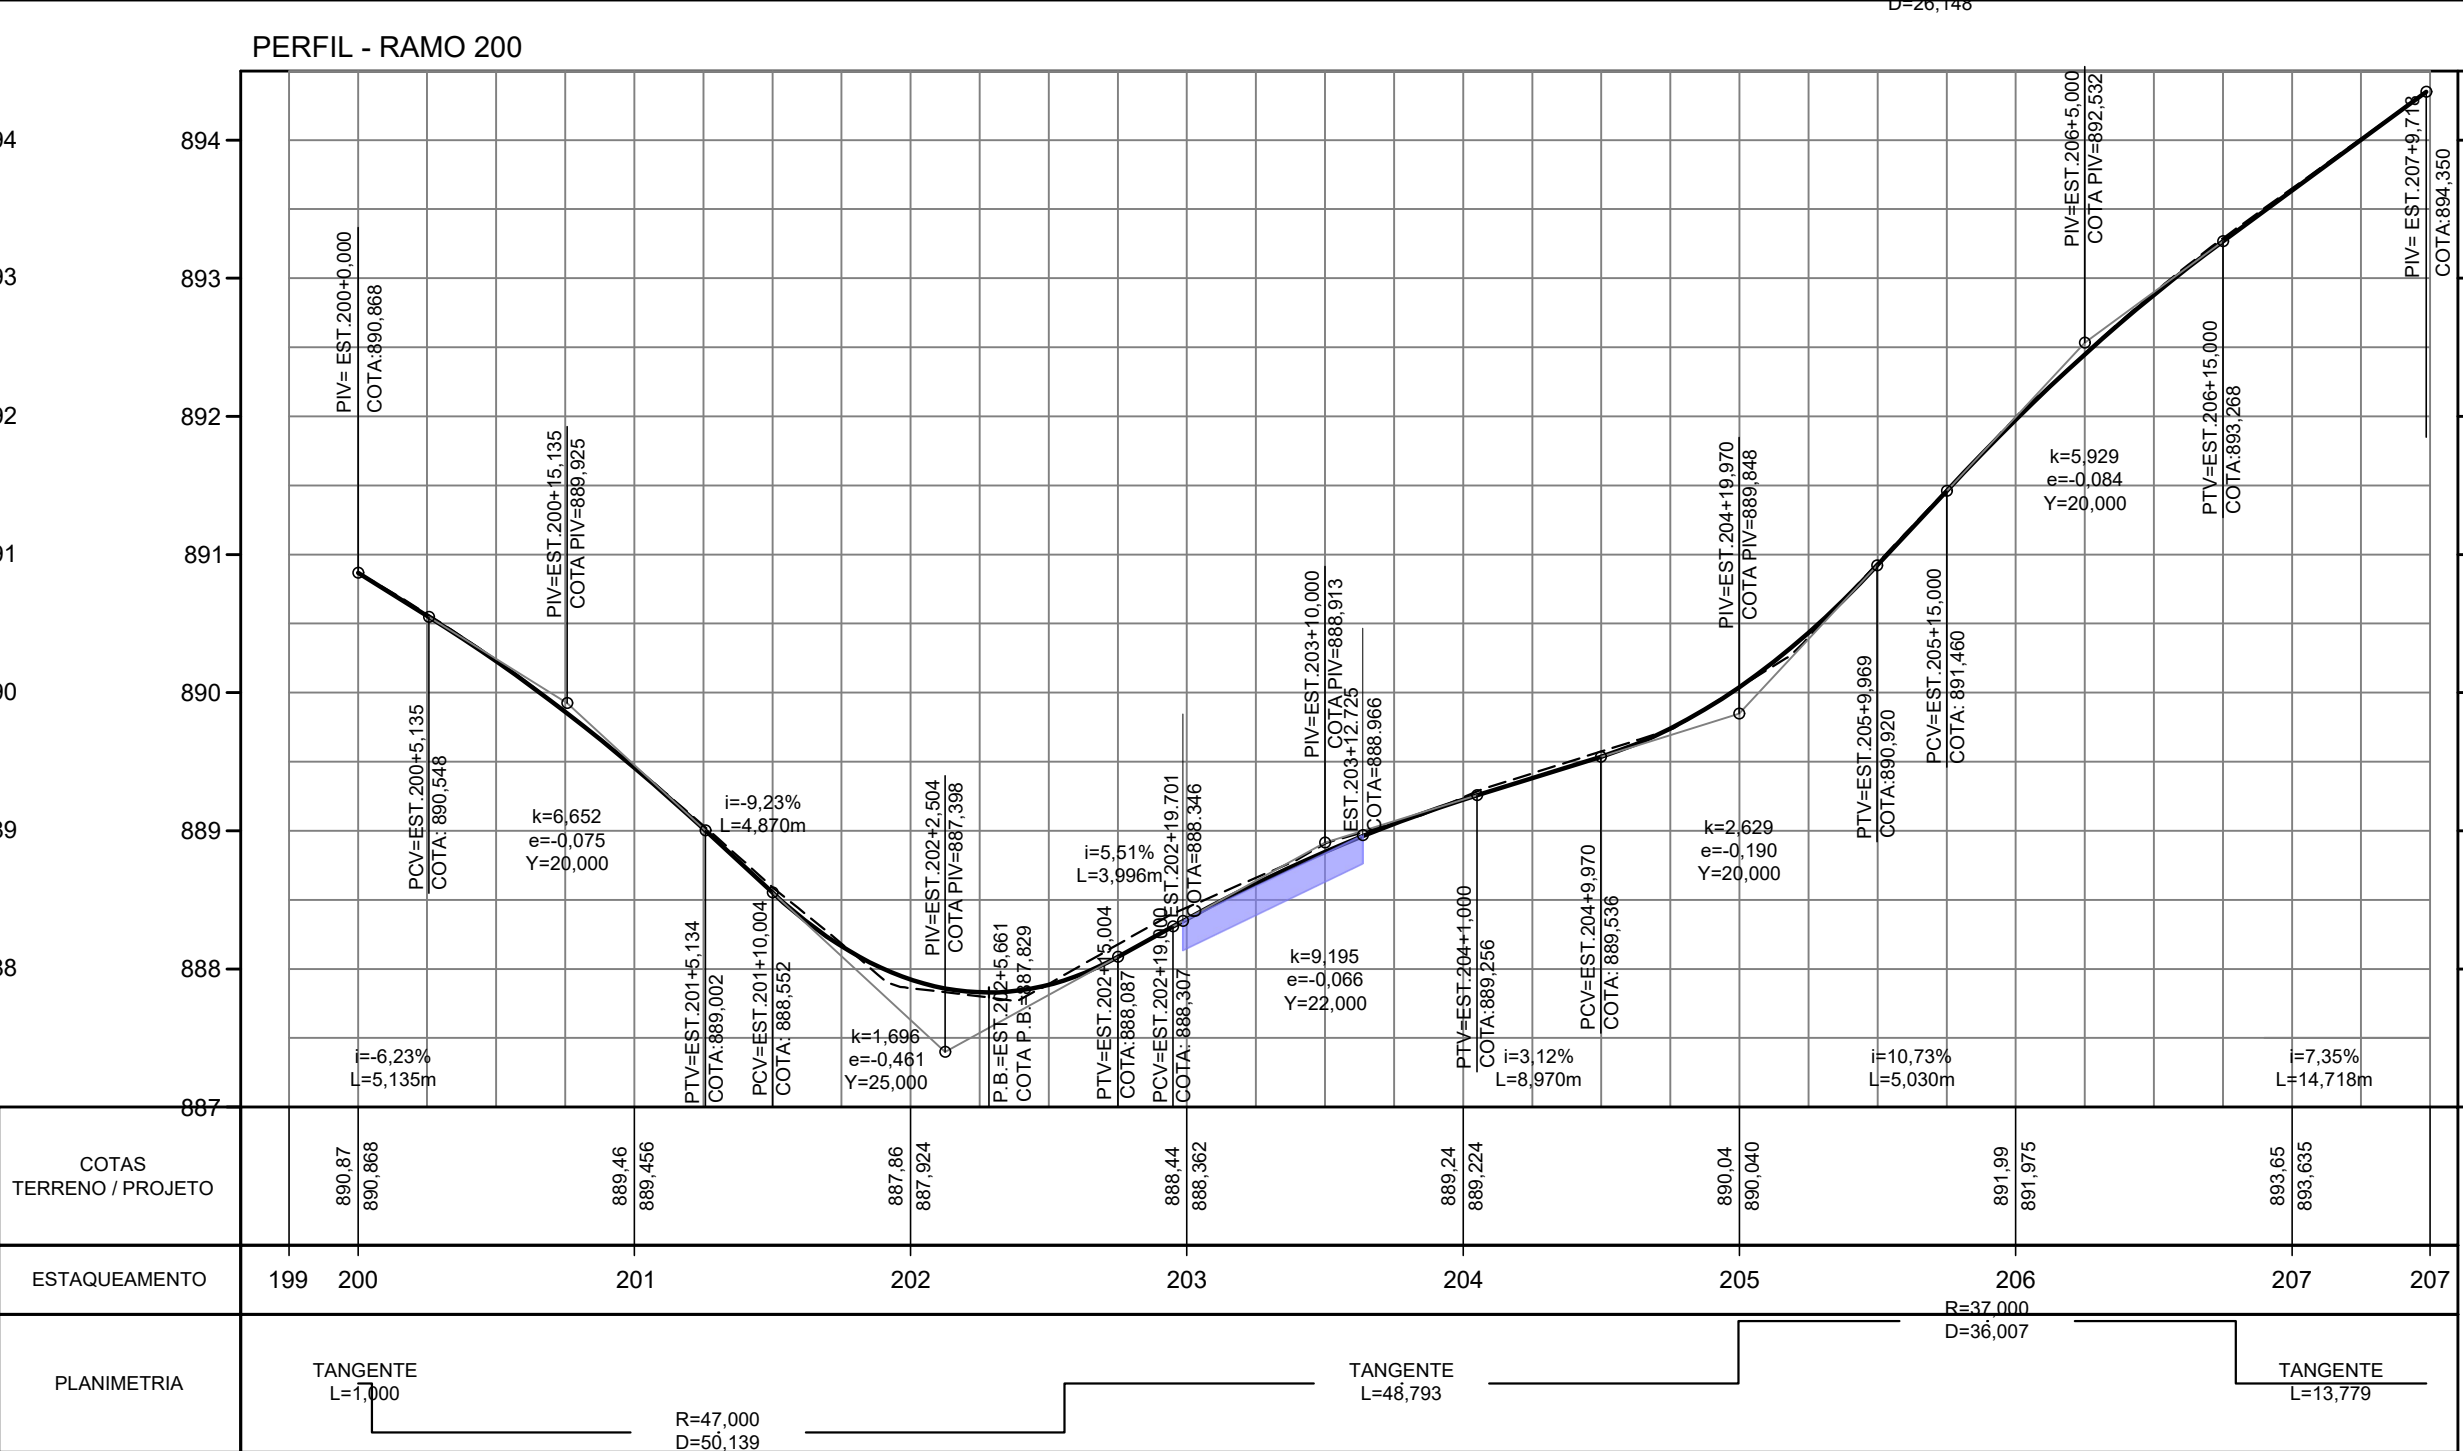

NOTAS:
1-MEDIDAS EM METRO EXCETO ONDE INDICADO

LEGENDA:
- - - - - TERRENO NATURAL
———— GREIDE PROJETO
OAE PROJETADA

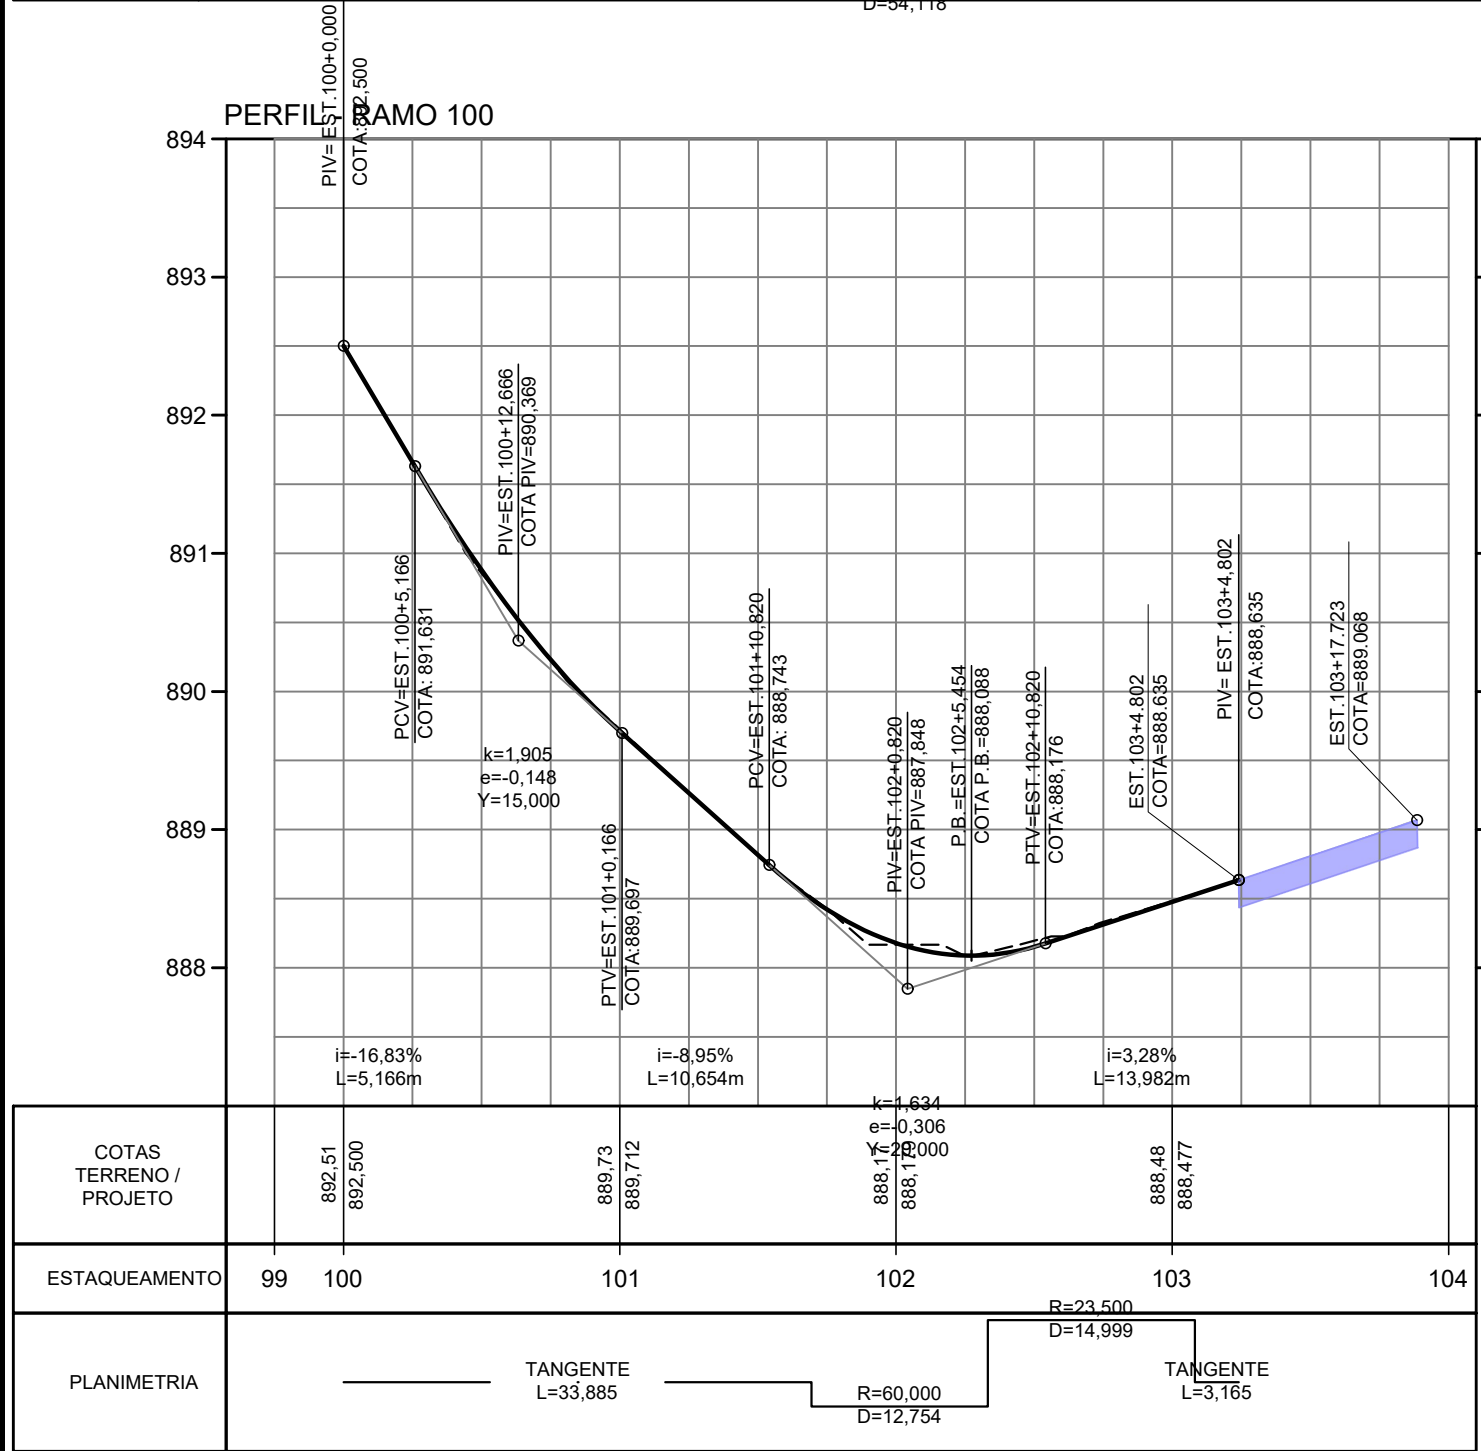

PROJETO BÁSICO

FOLHA: 03/08

ASSUNTO:IMPLANTAÇÃO DE INFRAESTRUTURA URBANA EM VIA PÚBLICA
EXECUÇÃO DE PONTE E RECUPERAÇÃO DE PAVIMENTAÇÃO ASFÁLTICA,
SISTEMA DE ÁGUAS PLUVIAIS E SINALIZAÇÃO VIÁRIA HORIZONTAL E VERTICAL

LOCAL: ESTRADA RIBEIRÃO DAS LAJES
BAIRRO: BAIRRO SAN DIEGO
PROPRIETÁRIO: PREFEITURA MUNICIPAL DE VARGEM GRANDE PAULISTA | SP
ESCALAS: INDICADAS

SITUAÇÃO SEM ESCALA (não serve para fins de locação)	 PREFEITURA DE VARGEM GRANDE PAULISTA RUA DA LATA, 100 - JARDIM SÃO CARLOS - VARGEM GRANDE - SP
VER MAPA	PIETER SANTOS PREFEITO
VER TABELA	JOÃO RAMOS DE ALMEIDA NETO SECRETÁRIO DE OBRAS E SERVIÇOS MUNICIPAIS RESP. PROJETO BÁSICO CREA: 5061441358-SP
	ENGº RENATO ANDRADE RIBEIRO DEPARTAMENTO DE OBRAS MUNICIPAIS RESPONSÁVEL TÉCNICO / FISCALIZAÇÃO DA OBRA CREA: 0600146218-2/D-SP ART Nº: 2020251350702