


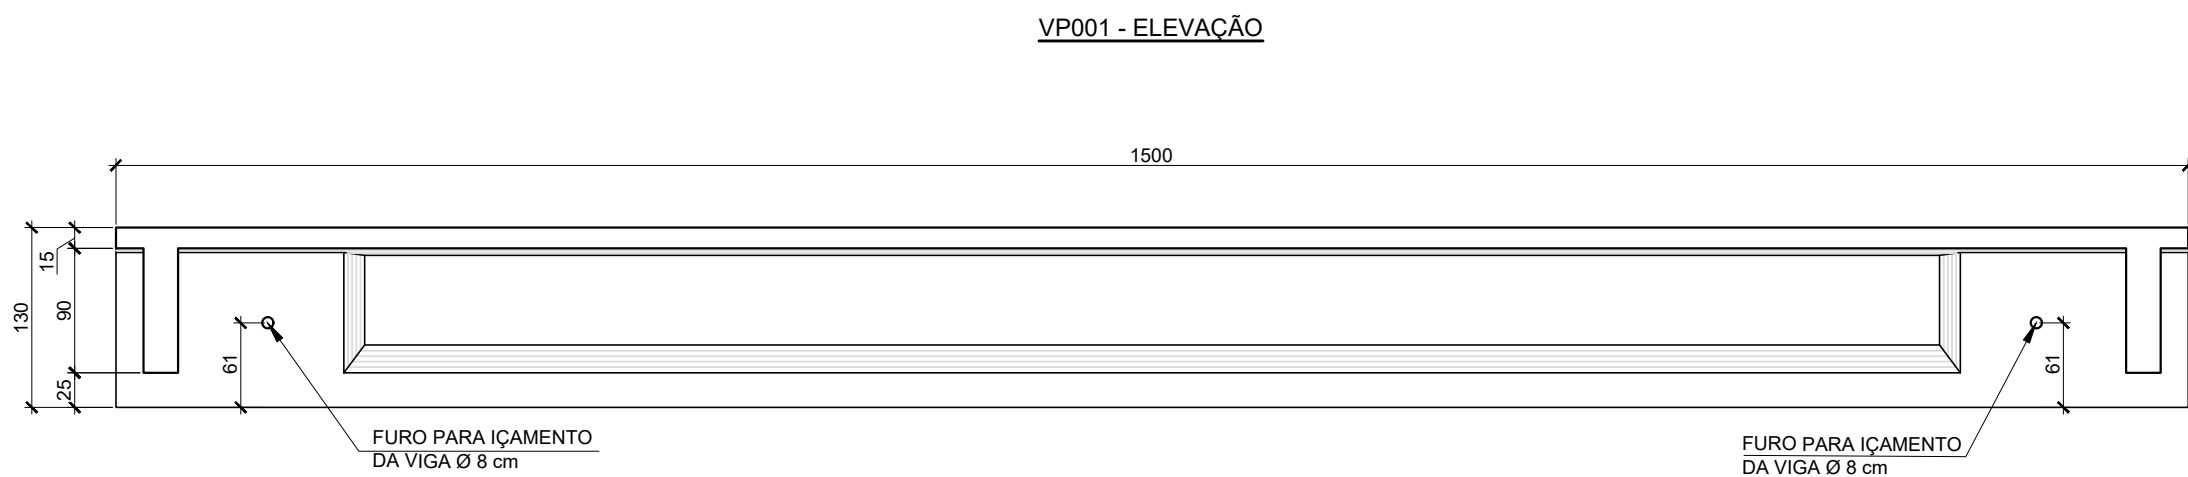


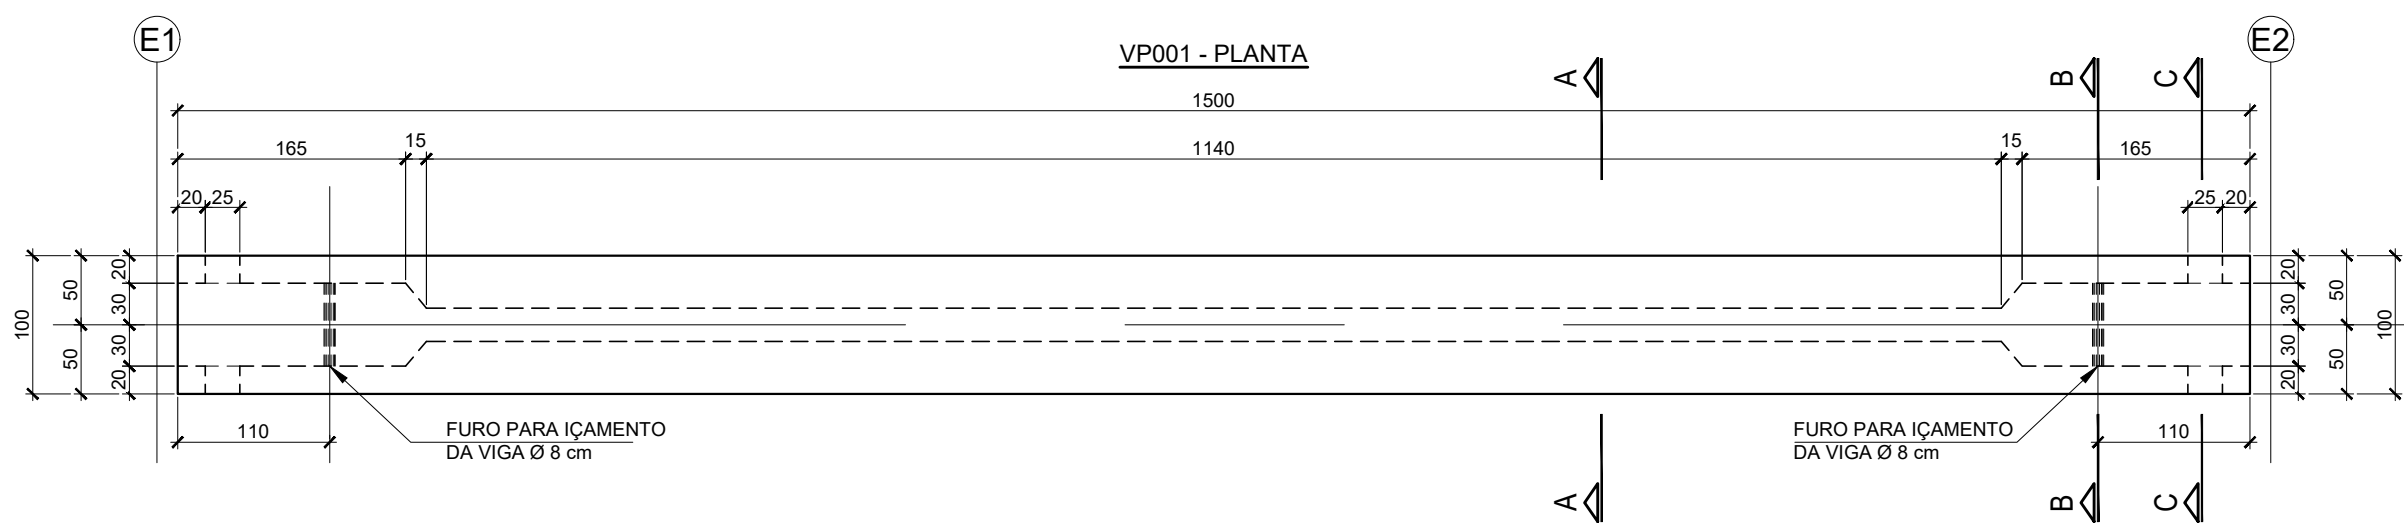


DETALHE DA VIGA PRÉ-MOLDADA - VP001 (7x)
ESC.1:50

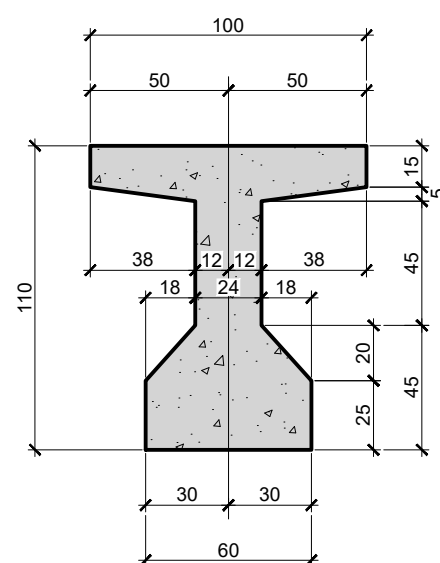


CORTE A-A
SEÇÃO TRANSVERSAL
DA VIGA PRÉ-MOLDADA
ESC.1:25

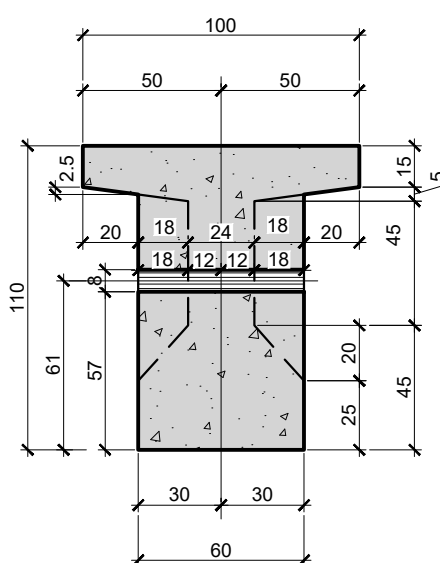



CORTE B-B
SEÇÃO TRANSVERSAL
DA VIGA PRÉ-MOLDADA
ESC.1:25

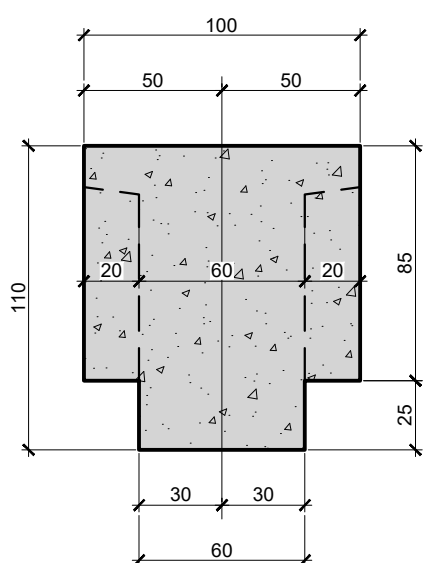


CORTE C-C
SEÇÃO TRANSVERSAL
DA VIGA PRÉ-MOLDADA
ESC.1:25

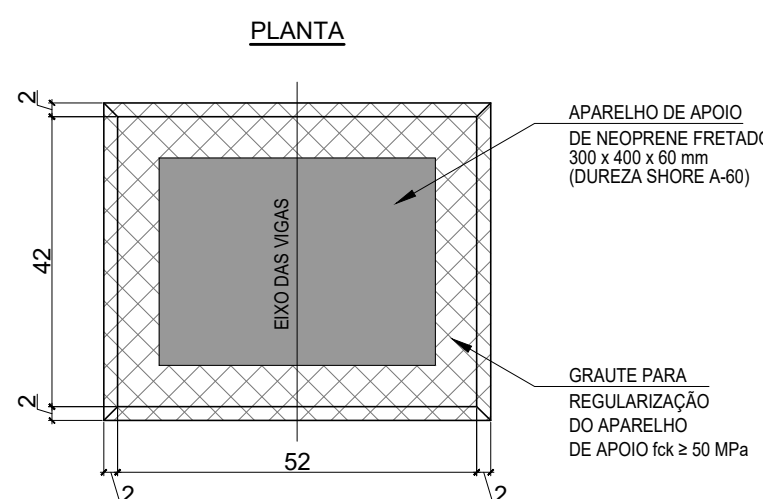

DETALHE DO APARELHO DE APOIO (14x)
SEM ESCALA (MEDIDAS EM mm)

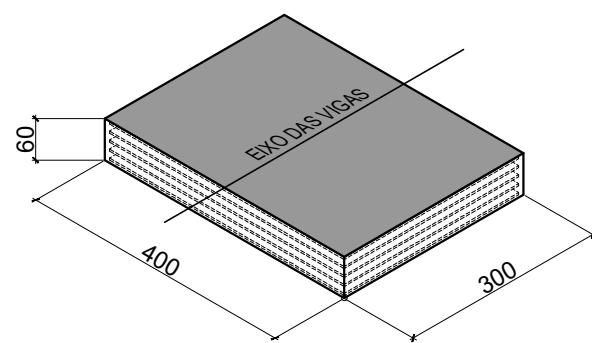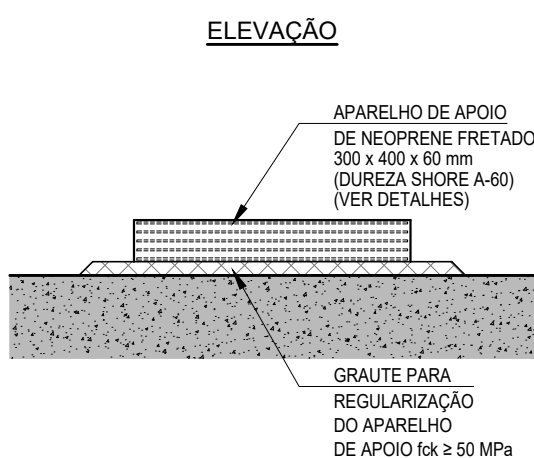

DETALHE DO NEOPRENE FRETADO
SEM ESCALA (MEDIDAS EM mm)

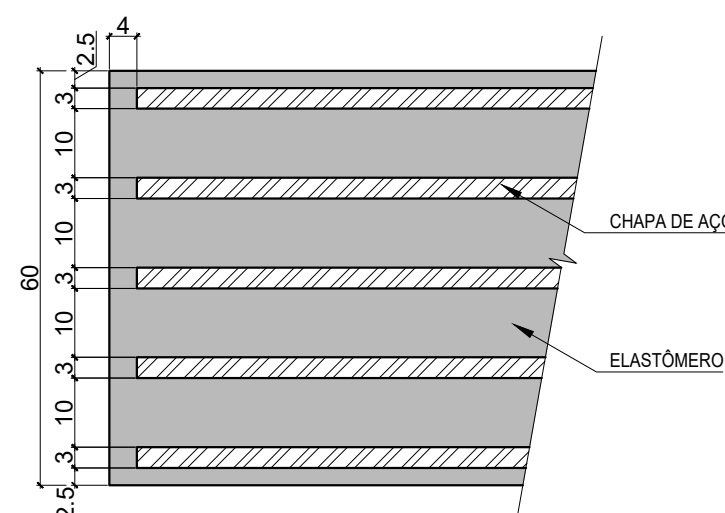

- NOTAS:
- MEDIDAS EM CENTÍMETRO, EXCETO INDICAÇÃO CONTRÁRIA;
 - COTA DE NÍVEL E COORDENADAS EM METRO;
 - PARA NOTAS GERAIS, VER FOLHA 001.

PROJETO BÁSICO

FOLHA:
08/08

ASSUNTO: IMPLANTAÇÃO DE INFRAESTRUTURA URBANA EM VIA PÚBLICA
EXECUÇÃO DE PONTE E RECUPERAÇÃO DE PAVIMENTAÇÃO ASFÁLTICA,
SISTEMA DE ÁGUAS PLUVIAIS E SINALIZAÇÃO VIÁRIA HORIZONTAL E VERTICAL

LOCAL: ESTRADA RIBEIRÃO DAS LAJES

BAIRRO: BAIRRO SAN DIEGO

PROPRIETÁRIO: PREFEITURA MUNICIPAL DE VARGEM GRANDE PAULISTA | SP

ESCALAS: INDICADAS

SITUAÇÃO SEM ESCALA (não serve para fins de locação)	
VER MAPA	 PREFEITURA DE VARGEM GRANDE PAULISTA PREFEITURA DE VARGEM GRANDE PAULISTA - ESTADO DE SÃO PAULO
	PIETER SANTOS PREFEITO
	JOÃO RAMOS DE ALMEIDA NETO SECRETÁRIO DE OBRAS E SERVIÇOS MUNICIPAIS RESP. PROJETO BÁSICO CREA: 5061441358-SP
DIMENSÕES	
VER TABELA	ENGº RENATO ANDRADE RIBEIRO DEPARTAMENTO DE OBRAS MUNICIPAIS RESPONSÁVEL TÉCNICO / FISCALIZAÇÃO DA OBRA CREA: 0600146218-2/D-SP ART Nº: 2620251350702