



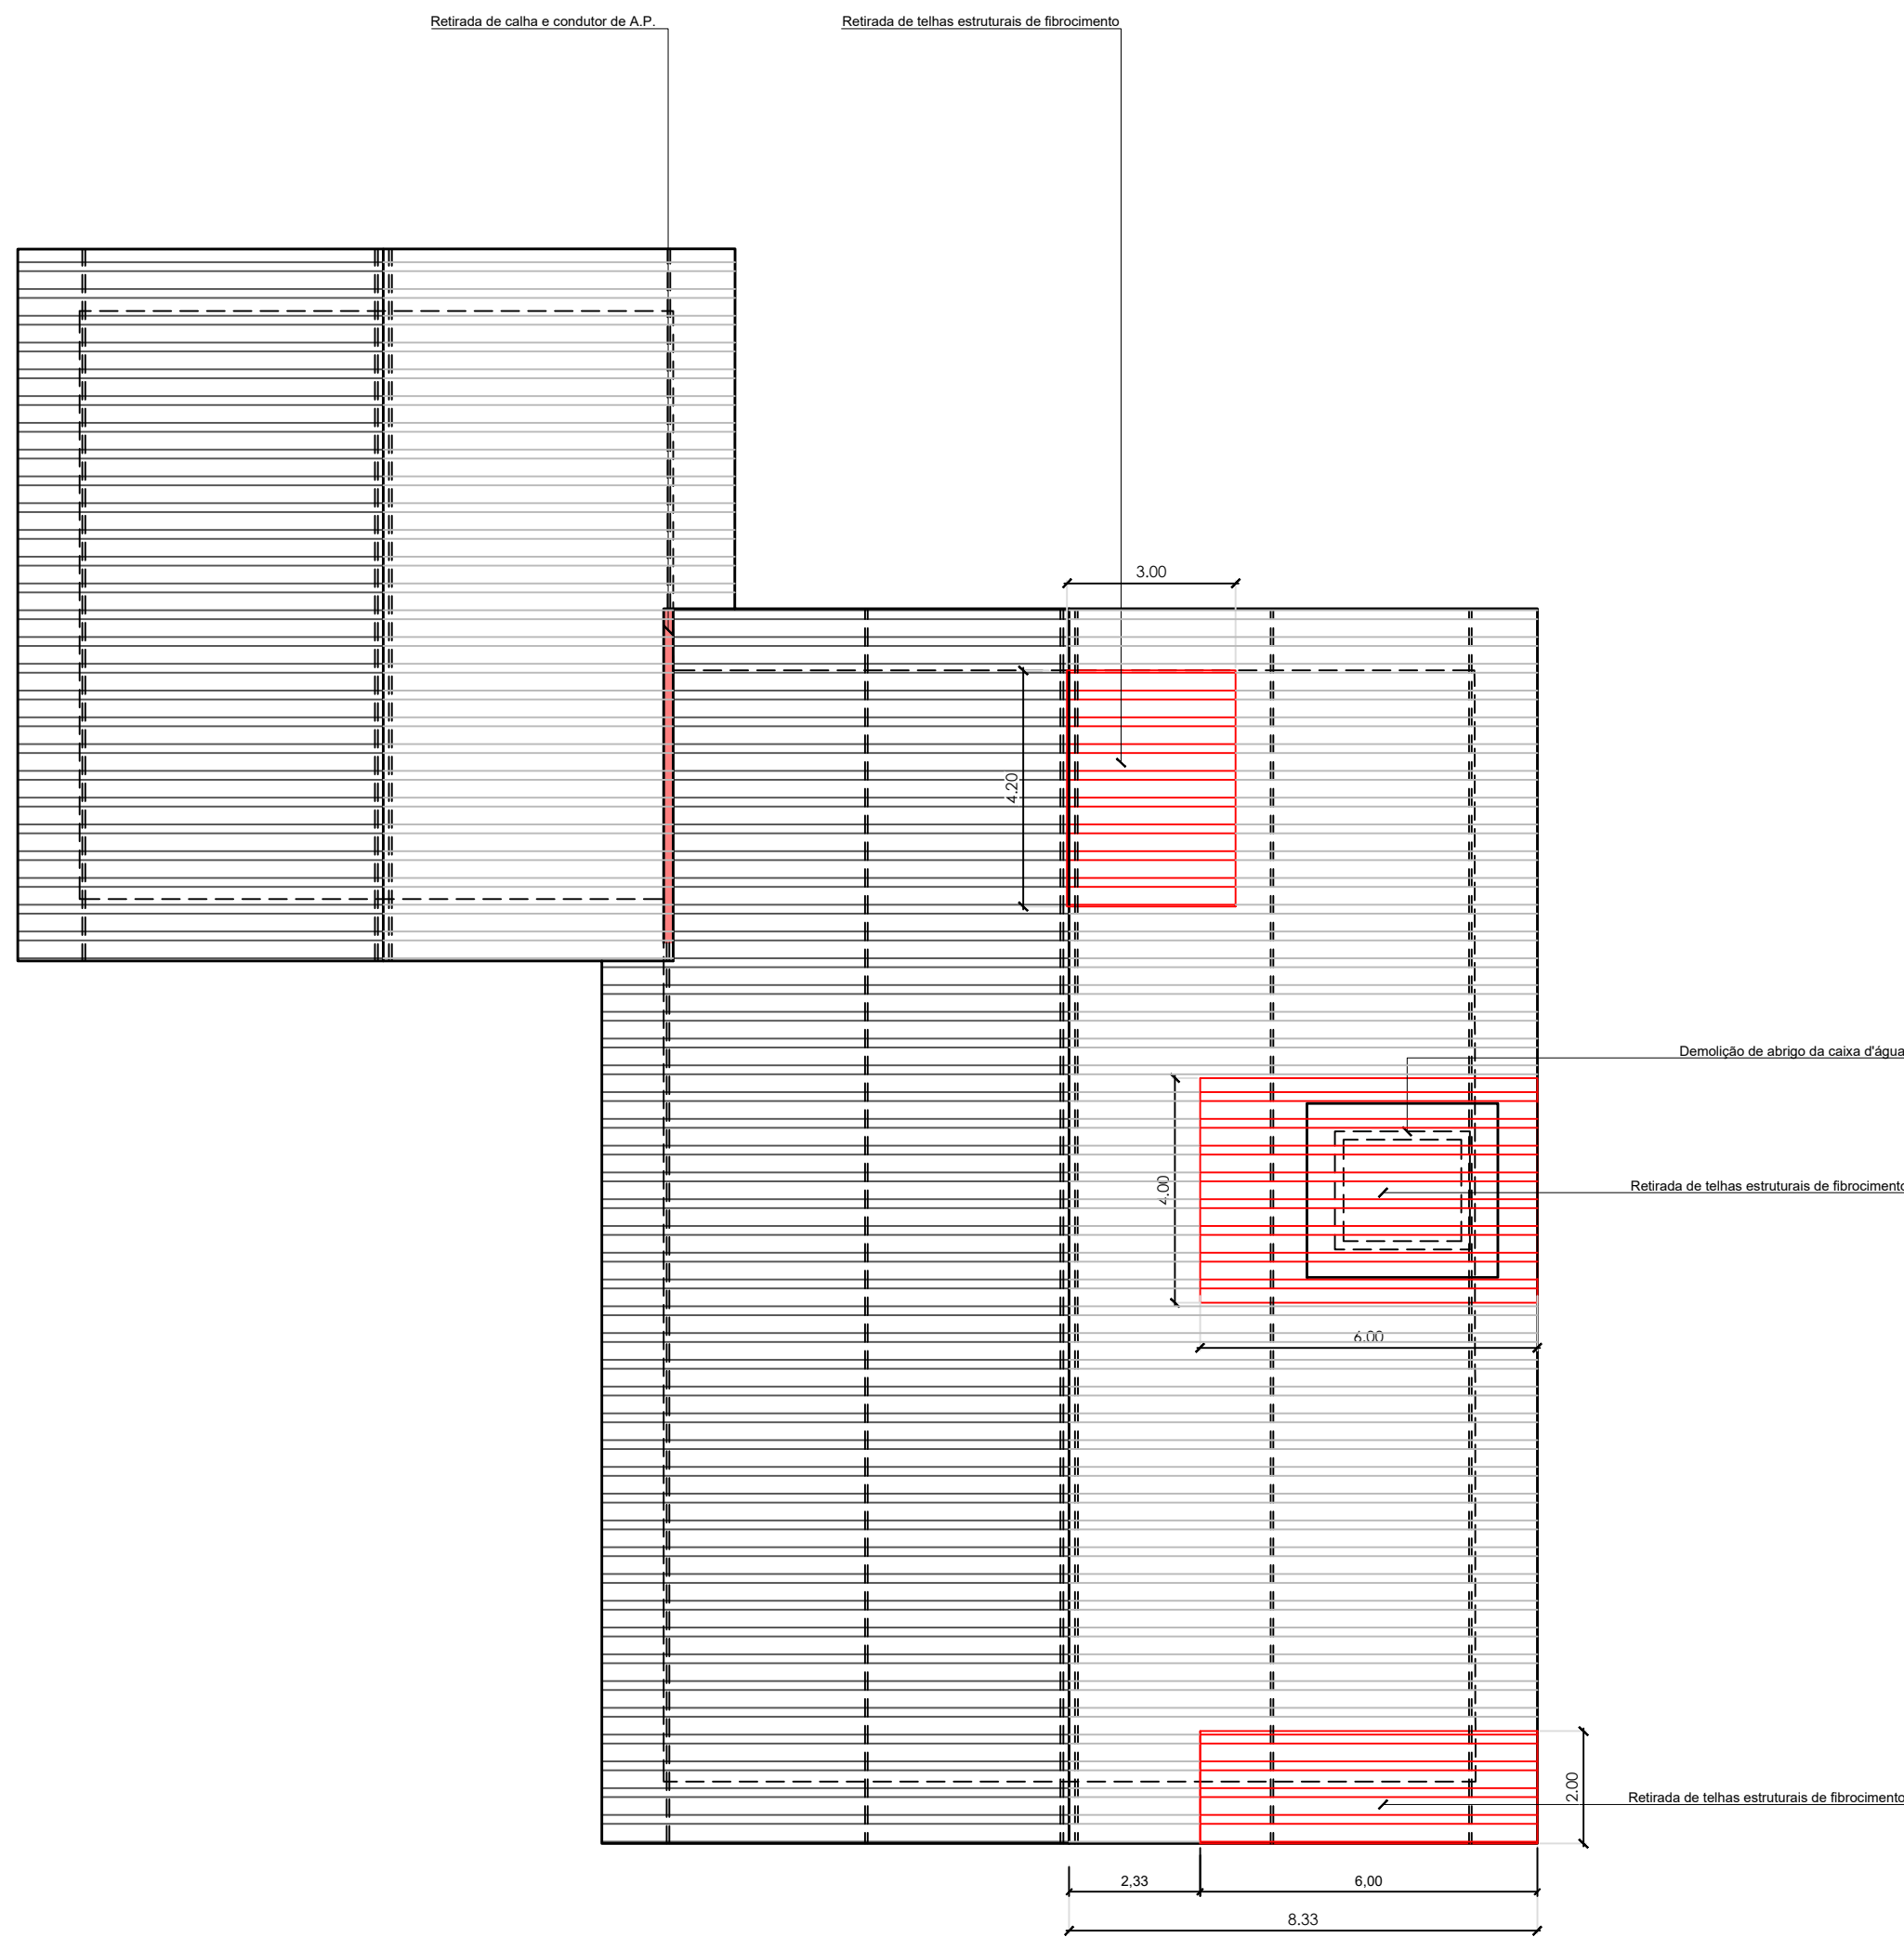

PLANTA DE COBERTURA | DEMOLIÇÃO/RETIRADA
ESC 1:125

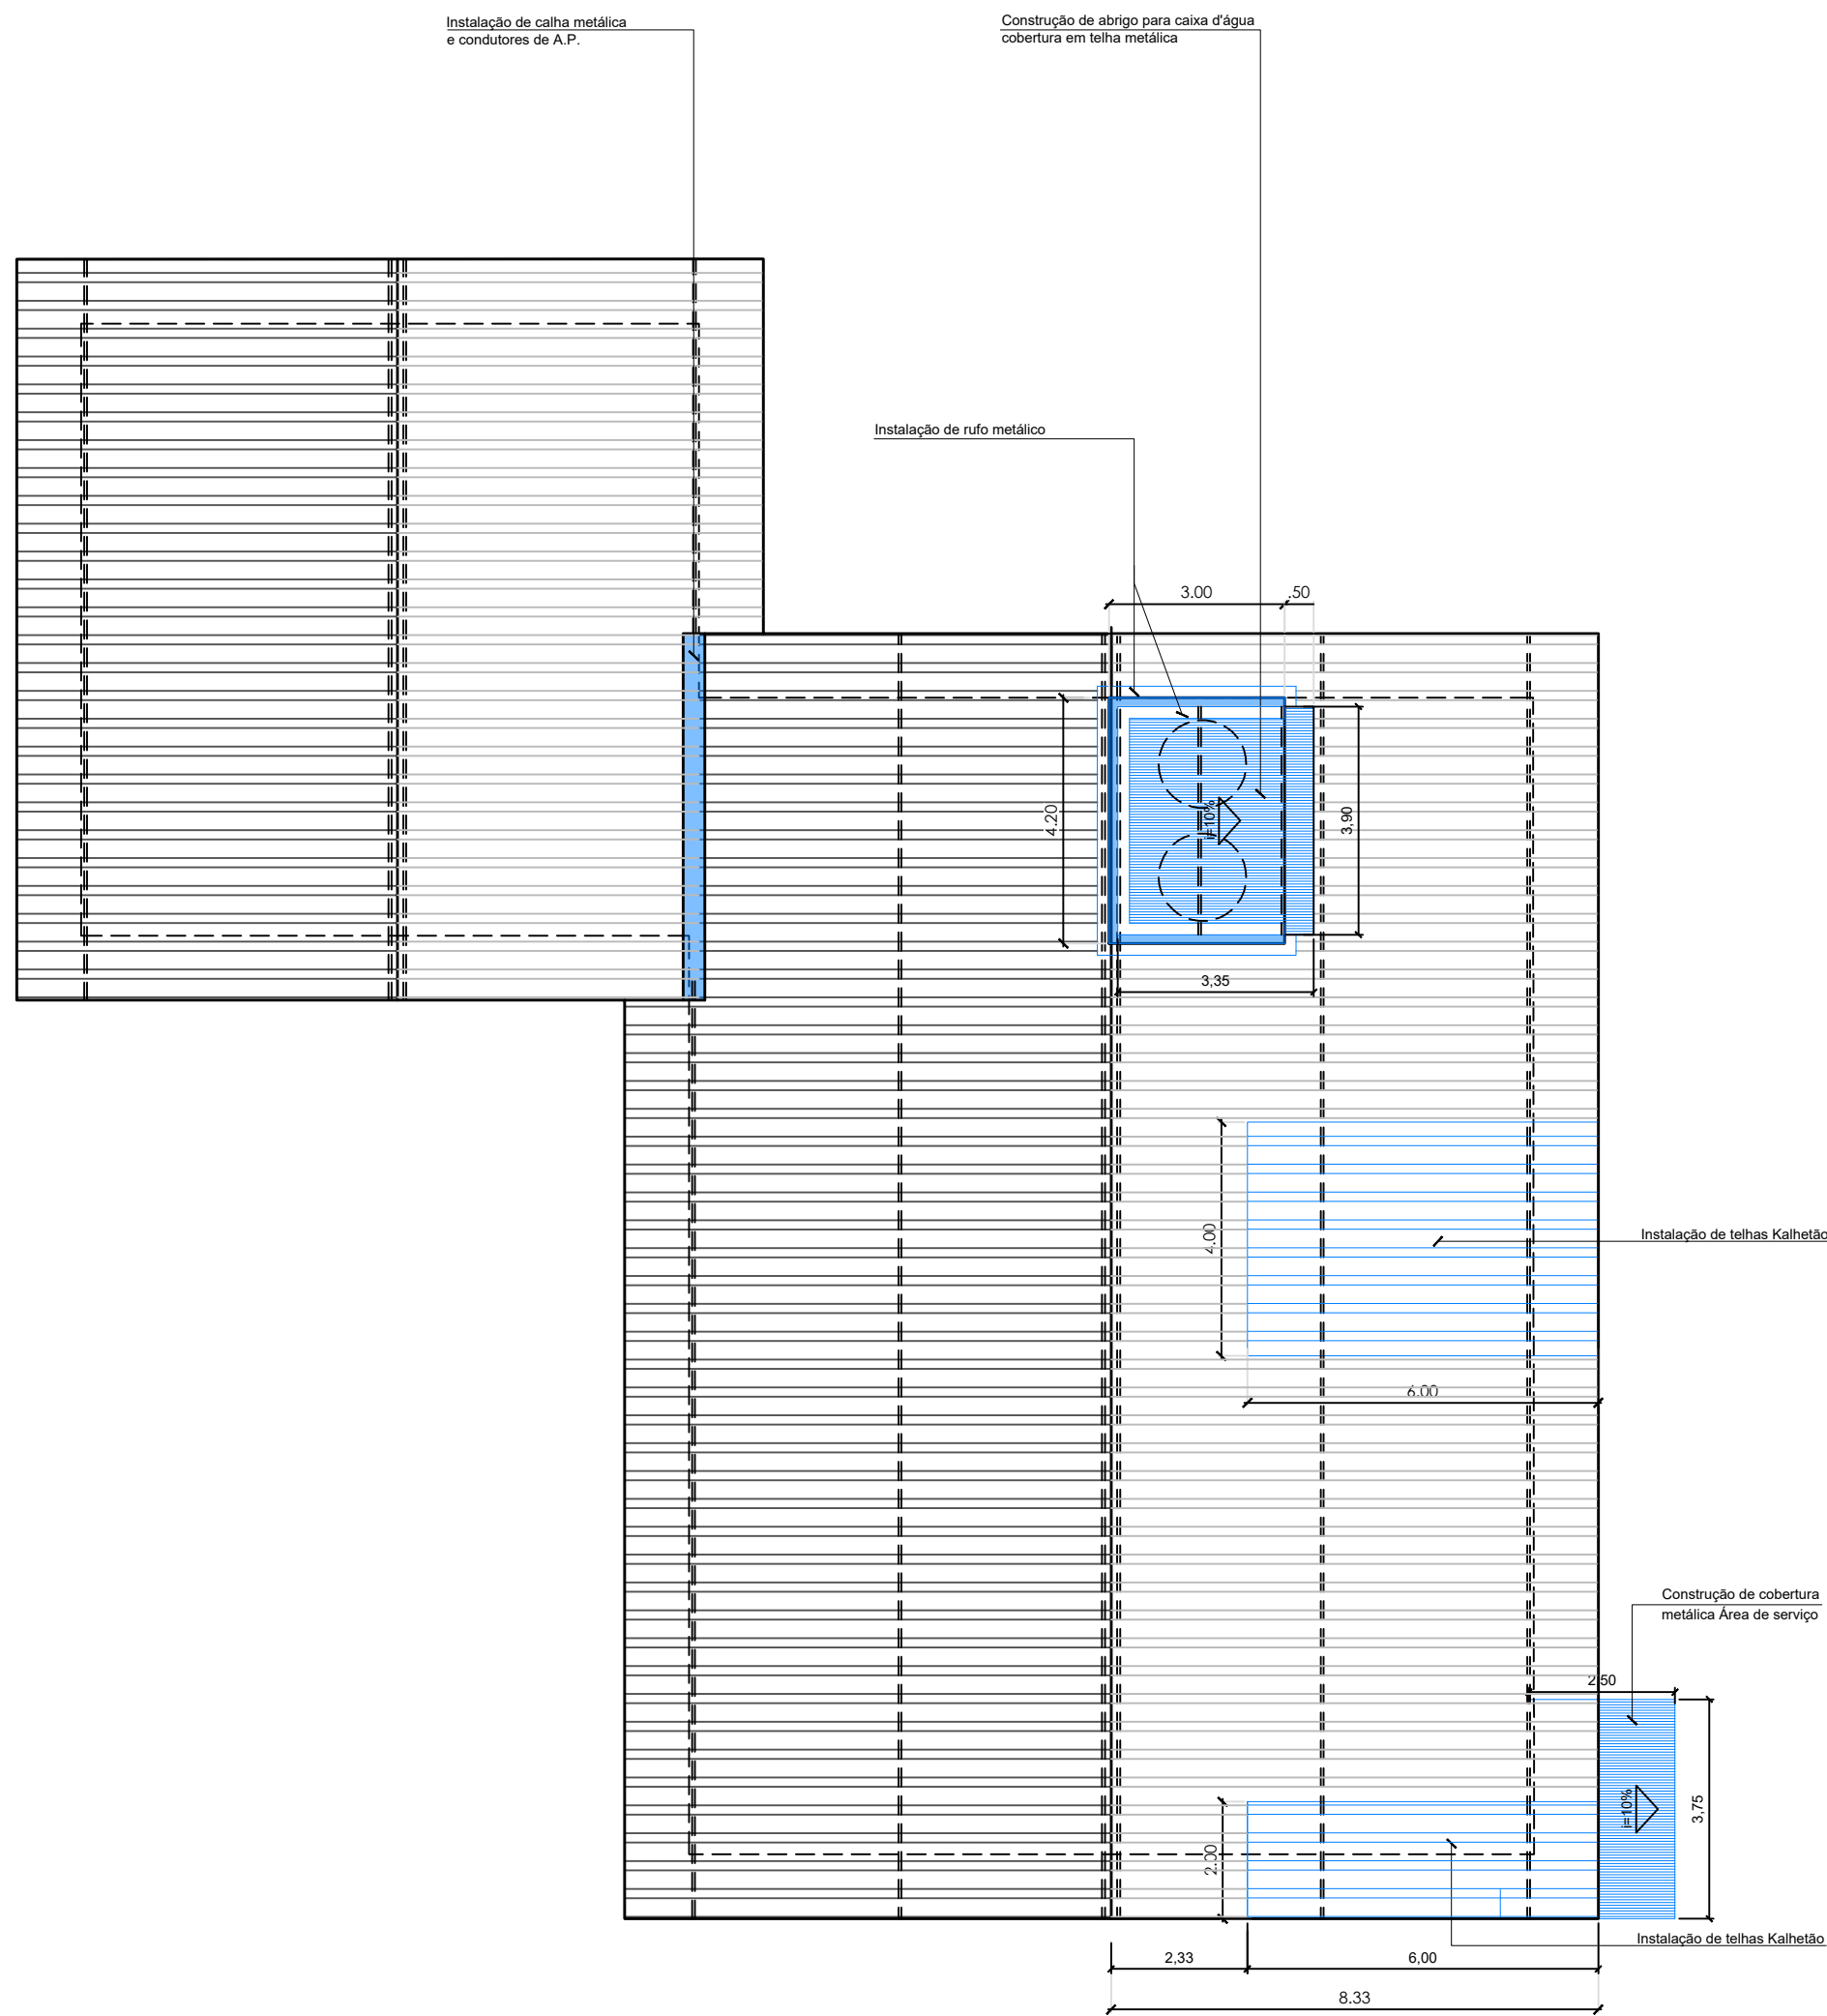

PLANTA DE COBERTURA | CONSTRUÇÃO/INSTALAÇÃO
ESC 1:125

OBSERVAÇÕES:

- Conferir medidas in loco, caso existam diferenças, fazer as devidas compatibilizações.

IMPORTANTE:

* Qualquer alteração no Projeto original só poderá ser feita pelo profissional responsável pelo projeto conforme artigo 18 da lei 5.194 de 24/12/66.

PROJETO BÁSICO

FOLHA:

3 / 4

OBRA UNIDADE BÁSICA DE SAÚDE | JOSÉ ARI DOS SANTOS

OBJETO REFORMA GERAL DA UNIDADE BÁSICA DE SAÚDE DO JARDIM SÃO LUCAS


LOCAL RUA IBIRAPUERA E RUA JABAQUARA, Nº 100 - JARDIM SÃO LUCAS VARGEM GRANDE PAULISTA

PROPRIETÁRIO: PREFEITURA MUNICIPAL DE VARGEM GRANDE PAULISTA

ESCALA: INDICADA

INSCRIÇÃO CADASTRAL: 13262.51.35.0529.00.000

SITUAÇÃO SEM ESCALA
(não serve para fins de locação)

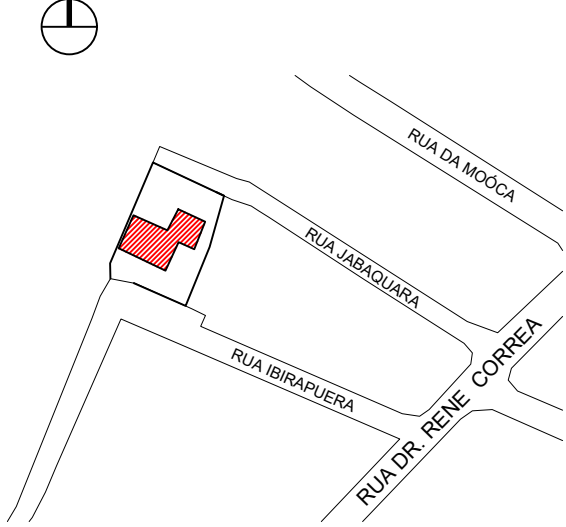

PREFEITURA DE VARGEM GRANDE PAULISTA
SECRETARIA DE PLANEJAMENTO, URBANISMO, HABITAÇÃO E MEIO AMBIENTE

PETER SANTOS
PREFEITO

LEANDRO DEGASPERI MARTINS
SECRETÁRIO DE SAÚDE

ARQ. ANGELO ADRIANO DO PRADO
DIRETOR DO DEPARTAMENTO DE PLANEJAMENTO URBANO
CAU A99624-6
RRT Nº 15267802

RELAÇÃO DE ÁREAS (m²):

TERRENO 1.681,50 m²

EDIFICAÇÃO A REFORMAR 397,83 m²

ENG. GUSTAVO LOPES MIGUEL
DEPARTAMENTO DE OBRAS MUNICIPAIS
RESPONSÁVEL TÉCNICO PELA FISCALIZAÇÃO DA OBRA
CREA: 5080309400
ART: Nº 28527230231404835