




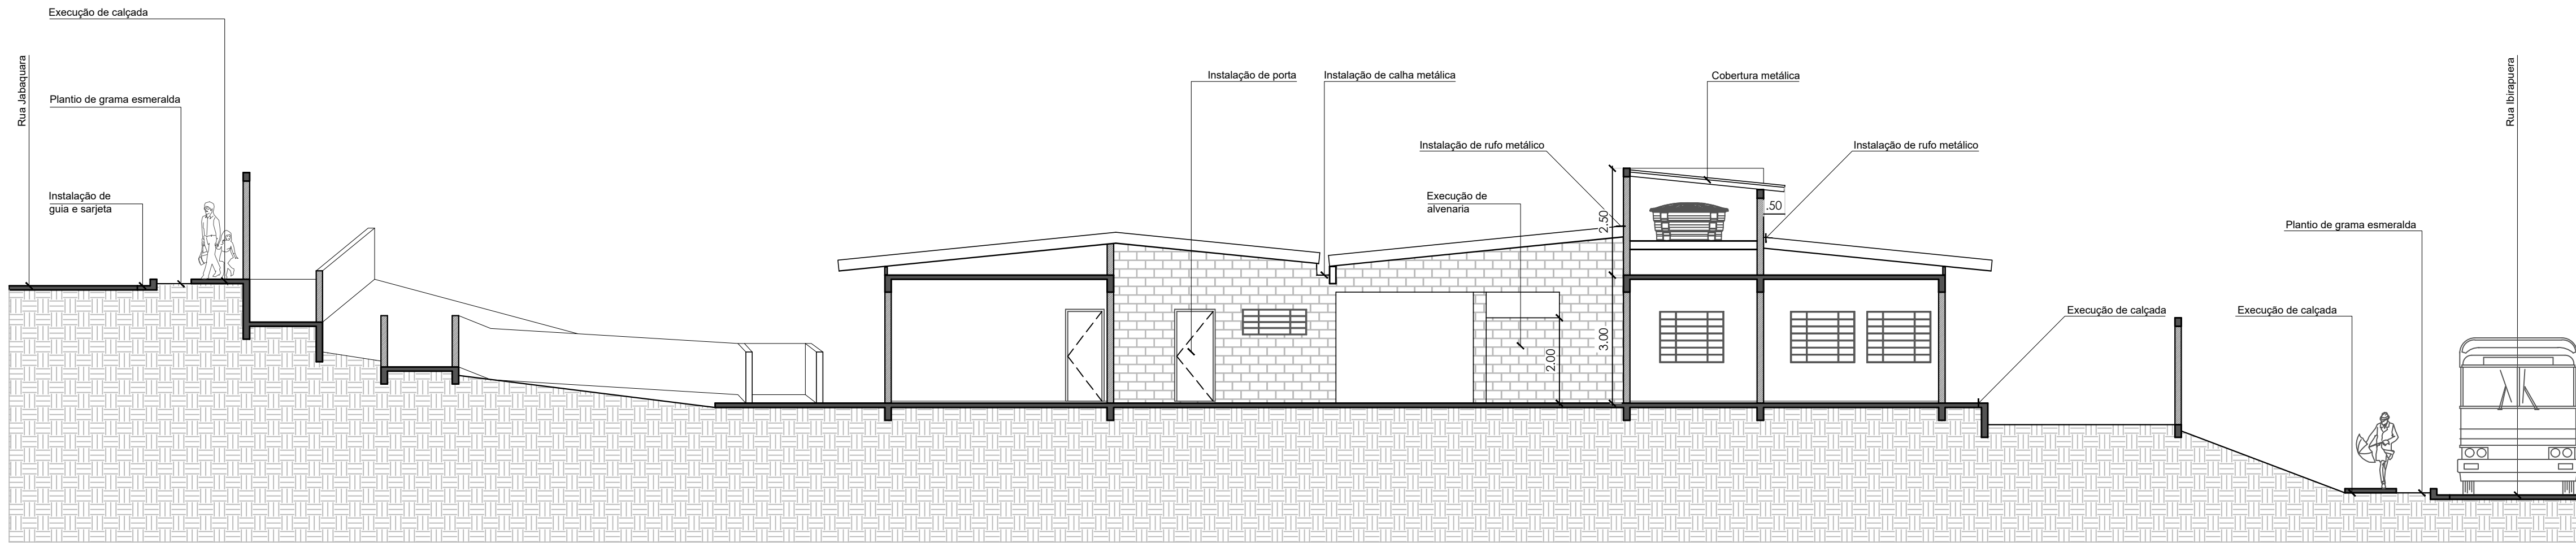


CORTE A A
ESC 1:100

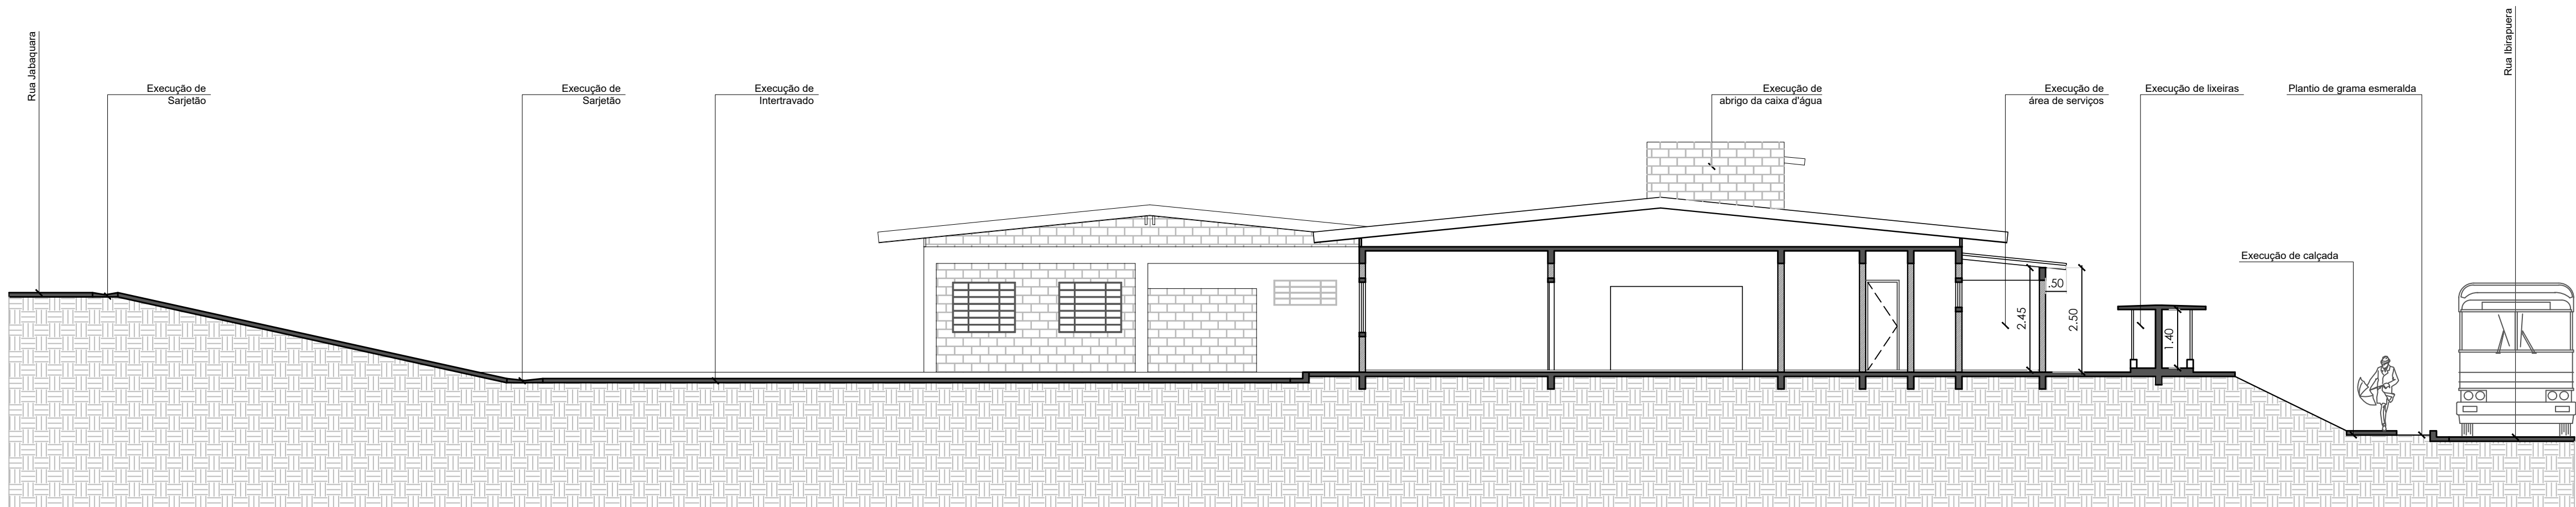

CORTE B B
ESC 1:100

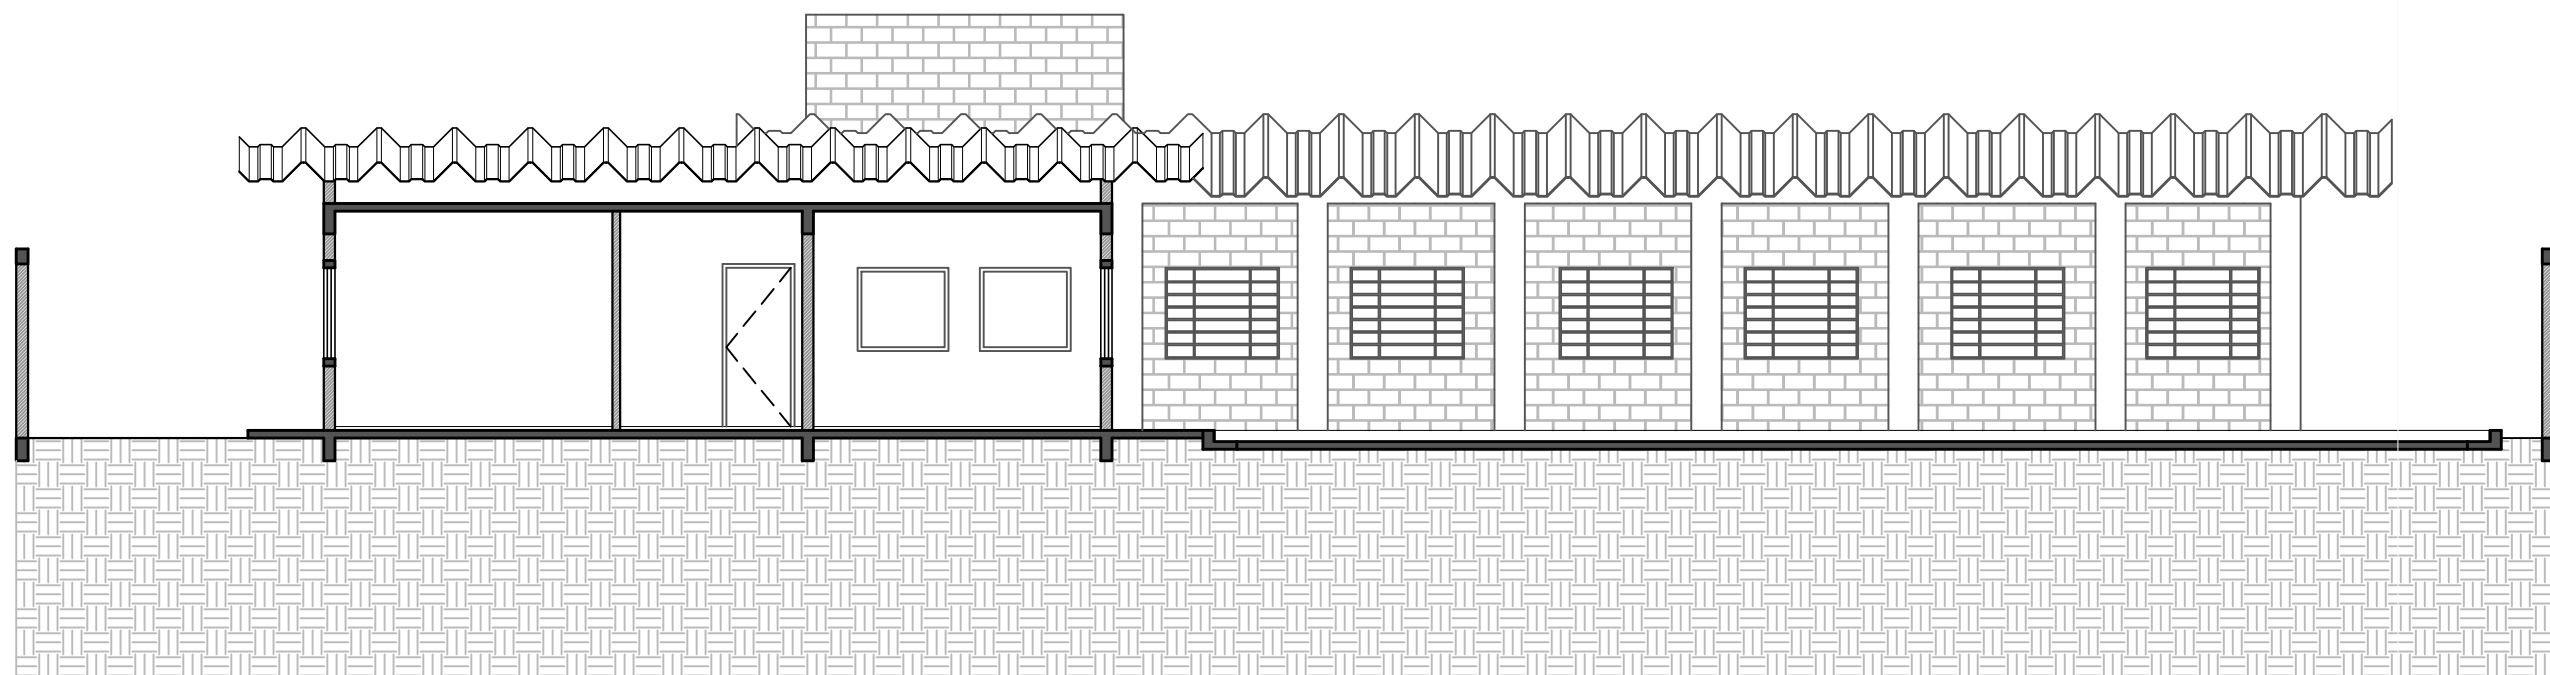


CORTE C C
ESC 1:100

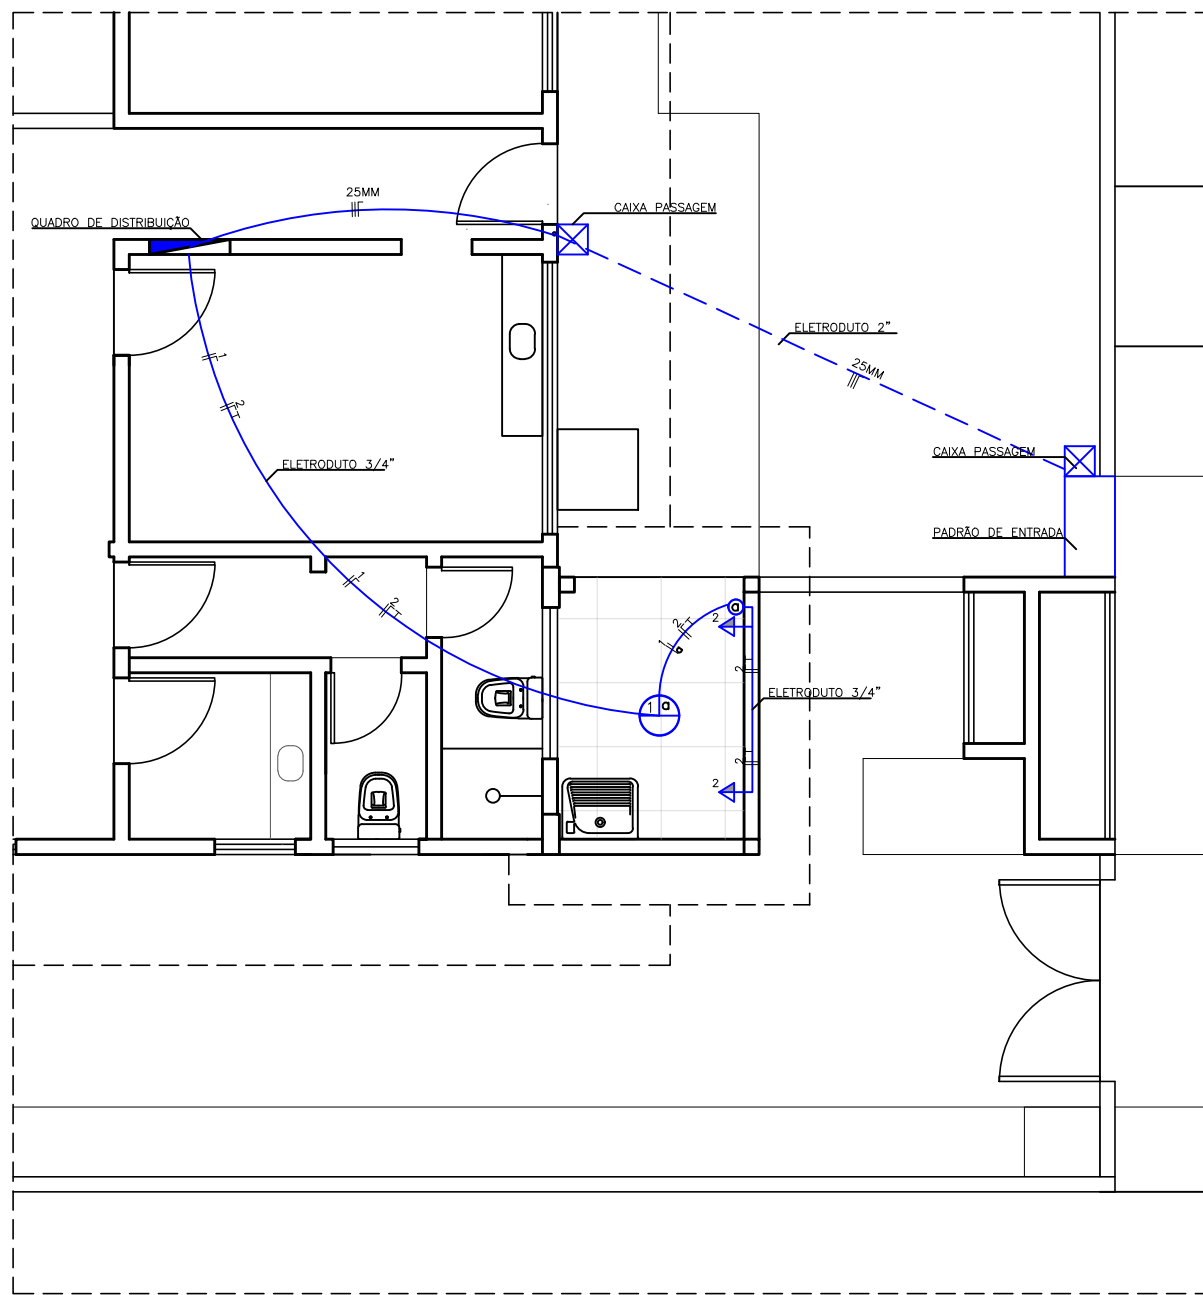


PLANTA ELÉTRICA
ESC 1:75


- LEGENDA
- Luminação
Lâmpada Led
- Interrupções
Ponto de Comando
H: 1,10m
- Tomadas
Altura da Inserção
Tomada 110cm
- Quadros
Ident. do Quadro (Caixa de Distribuição)
- Eletrodutos
- Eletroduto no Teto ou parede
- Eletroduto no Piso
- Neutro, Fase, Retorno, Terra
- Circuito
Ponto de Comando
- Interruptor de uma seção
- Caixa de Passagem no Piso
- Quadro de distribuição

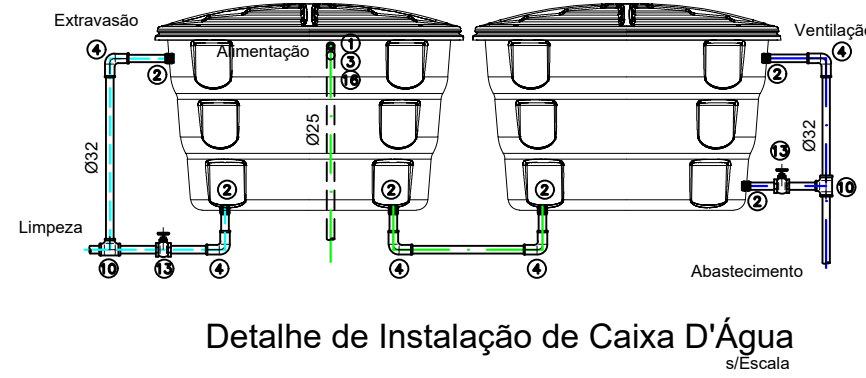

LISTA DE MATERIAIS CAIXA D'ÁGUA (*)				
ITEM	DISCRIMINAÇÃO	MAT	UND	QTD. OBS.
(*) Lista de materiais para 1 unidade				
1	Adaptador soldável com flanges livres para caixa d'água ø 25mmx3/4"	PVC	UN	01
2	Adaptador soldável com flanges livres para caixa d'água ø 32mmx1"	PVC	UN	06
3	Curva 90° soldável ø32mm (1/4")	PVC	UN	01
4	Curva 90° soldável ø32mm (1")	PVC	UN	05
10	Tê 90° soldável ø32mm (1")	PVC	UN	02
13	Registro de gaveta bruto ø32mm (1")	FPP	UN	02
16	Torneira bola para caixa d'água	PVC	UN	01
	Tubo ø32mm (1")	PVC	UN	02

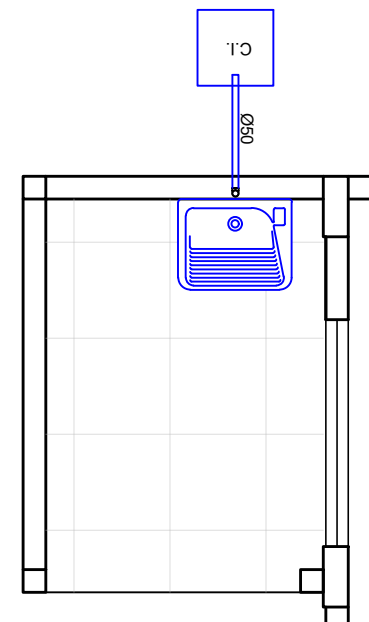

PLANTA ESGOTO
ESC 1:50

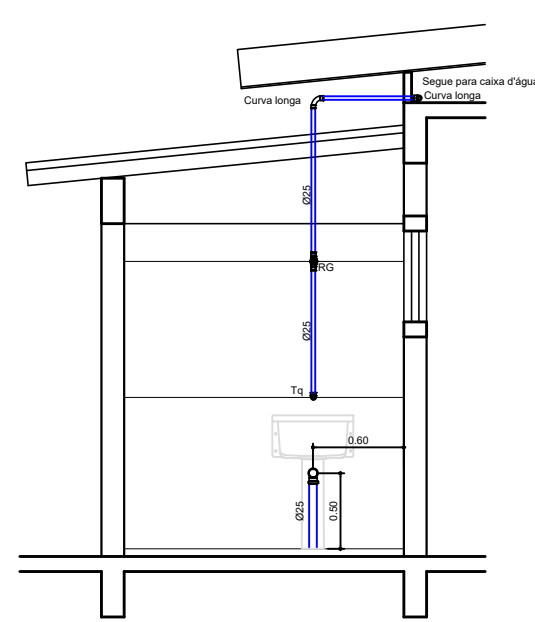

VISTA HIDRÁULICA
ESC 1:50

PROJETO BÁSICO

FOLHA:
4 / 4


OBRA UNIDADE BÁSICA DE SAÚDE | JOSÉ ARI DOS SANTOS
OBJETO REFORMA GERAL DA UNIDADE BÁSICA DE SAÚDE DO JARDIM SÃO LUCAS

LOCAL RUA IBIRAPUERA E RUA JABAQUARA, Nº 100 - JARDIM SÃO LUCAS
VARGEM GRANDE PAULISTA

PROPRIETÁRIO: PREFEITURA MUNICIPAL DE VARGEM GRANDE PAULISTA

ESCALA: INDICADA INSCRIÇÃO CADASTRAL: 13262.51.35.0529.00.000

SITUAÇÃO SEM ESCALA
(não serve para fins de locação)

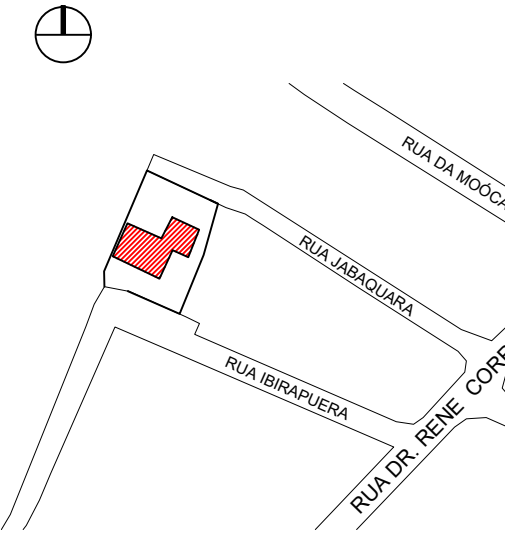

PREFEITURA DE VARGEM GRANDE PAULISTA
SECRETARIA DE PLANEJAMENTO URBANO, HABITAÇÃO E MEIO AMBIENTE

PETER SANTOS
PREFEITO

LEANDRO DEGASPERI MARTINS
SECRETÁRIO DE SAÚDE

ARG. ANGELO ADRIANO DO PRADO
DIRETOR DO DEPARTAMENTO DE PLANEJAMENTO URBANO
RRT Nº 15267802

RELAÇÃO DE ÁREAS (m²):

TERRENO 1.681,50 m²

EDIFICAÇÃO A REFORMAR 397,83 m²

ENG. GUSTAVO LOPES MIGUEL
DEPARTAMENTO DE OBRAS MUNICIPAIS
RESPONSÁVEL TÉCNICO PELA FISCALIZAÇÃO DA OBRA
CREA: 5080309400
ART Nº 28527330231404835