
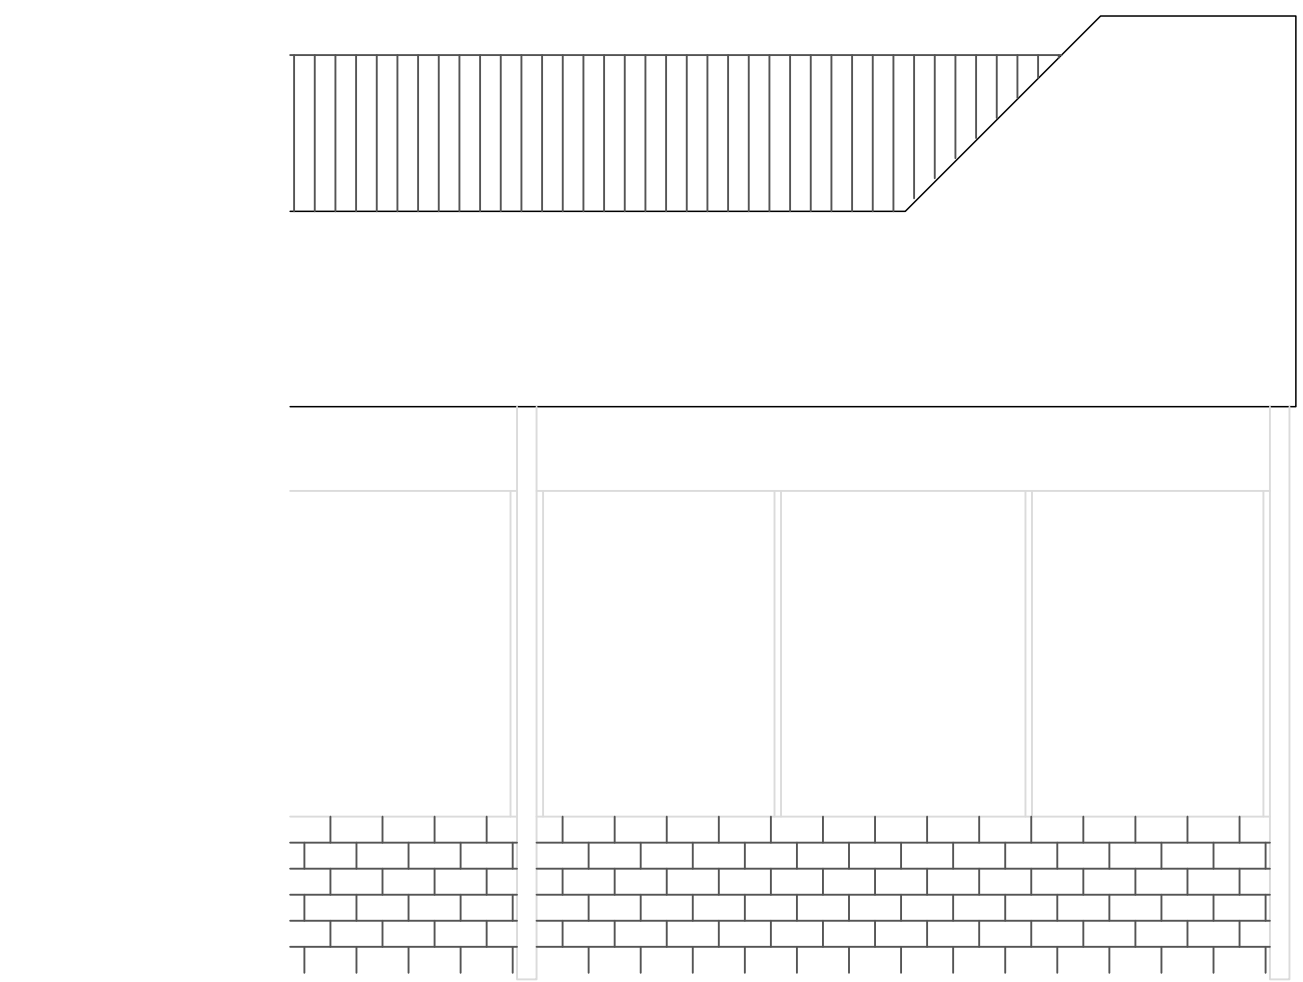


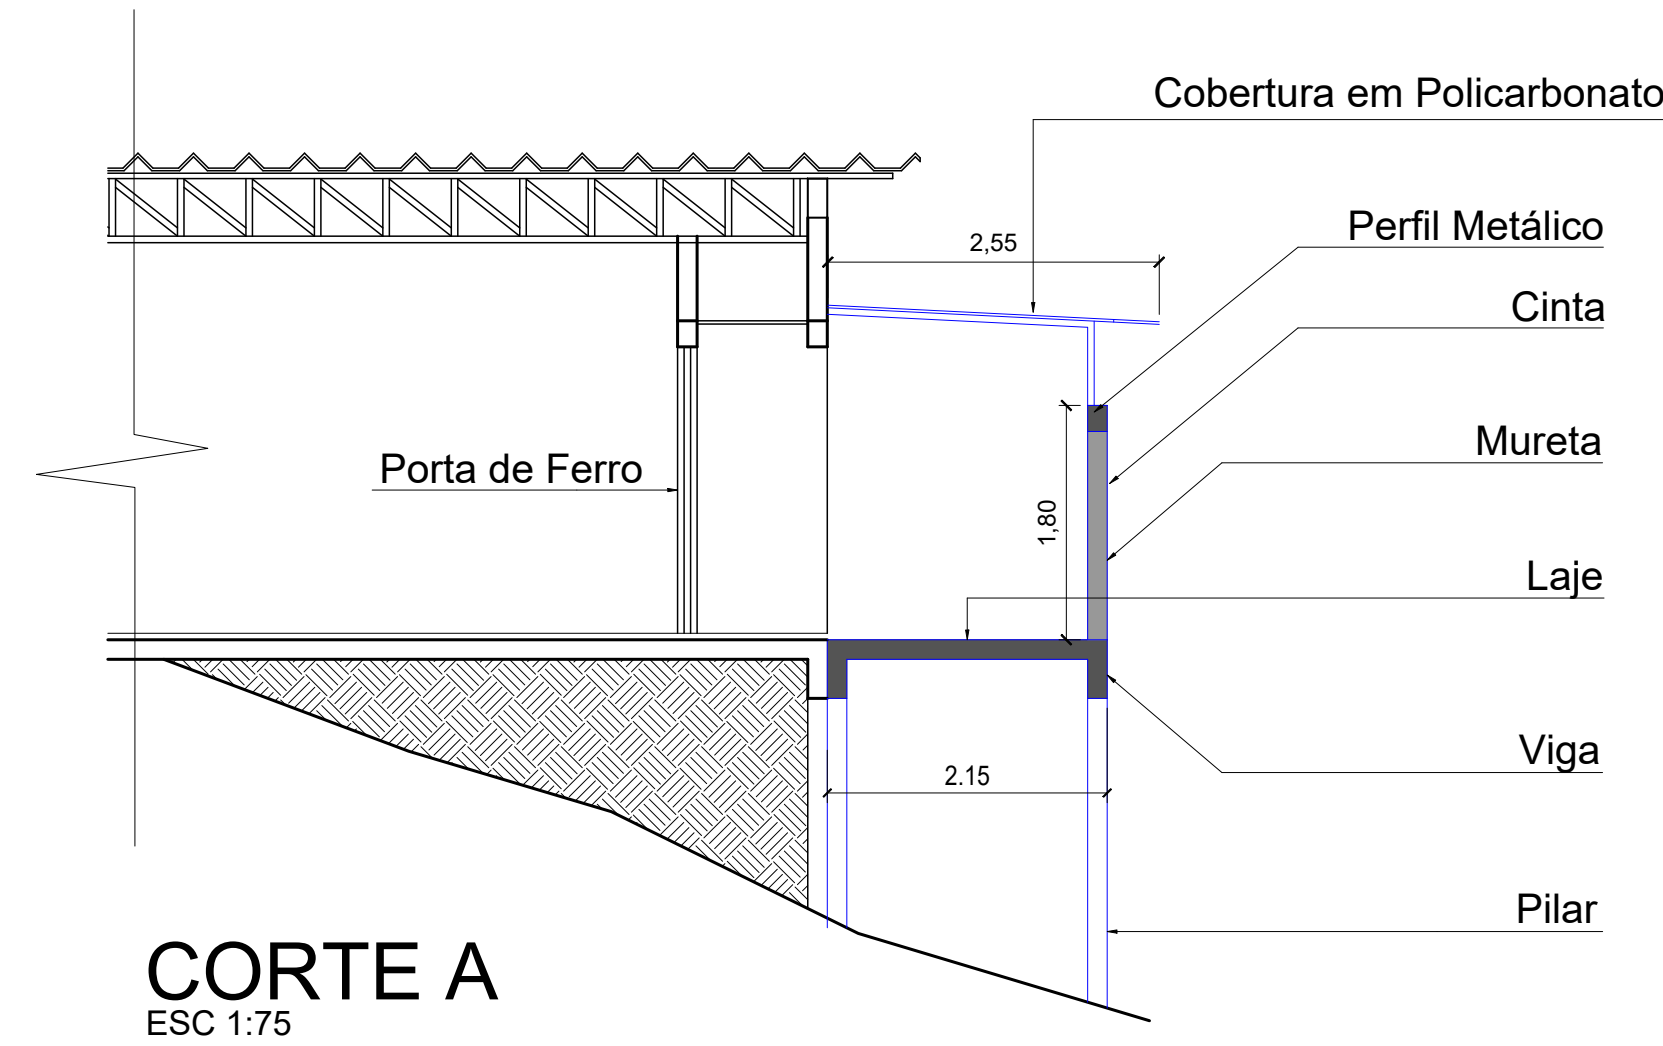

PROJETO BÁSICO COMPLETO

FOLHA: 01/02

ASSUNTO: PROJETO PARA CONSTRUÇÃO DE CAMPO DE GRAMA SINTÉTICA, IMPLEMENTAÇÃO DE ÁREA DE LAZER E ILUMINAÇÃO EM VARGEM GRANDE PAULISTA.

LOCAL: RUA DOUTOR RENÉ CORREA, Nº 1050

BAIRRO: JARDIM SÃO MARCOS, LOTEAMENTO SÃO LUCAS

PROPRIETÁRIO: PREFEITURA MUNICIPAL DE VARGEM GRANDE PAULISTA | SP

INSCRIÇÃO CADASTRAL: 13.262.51.96.0002.01.000

ESCALAS: INDICADAS

...L...TIMBRADO_BRASAO\Planejamento.png

RICARDO SANTOS
PREFEITO


EDUARDO DA SILVA PRADO
SECRETÁRIO DE EDUCAÇÃO

ARQ. MAYARA OLIVEIRA GAWOLL
DIRETOR DEPT. DE PLANEJAMENTO URBANO
RESP. PROJETO BÁSICO
CAU: A115915-1

ENG. RENATO ANDRADE RIBEIRO
SECOM | DEPARTAMENTO DE OBRAS
RESPONSÁVEL TÉCNICO | FISCALIZAÇÃO DE OBRA
CREA: 06001462219/D- SP

DIMENSÕES	
TERRENO	9.336,00m²
QUADRA	00,00m²
COBERTURA QUADRA	00,00m²
AMPLIAÇÃO CORREDOR ESCOLA	00,00m²
DEMOLIÇÃO CASA CASEIRO	00,00m²
TOTAL	4.300,20 m²

AGOSTO DE 2026

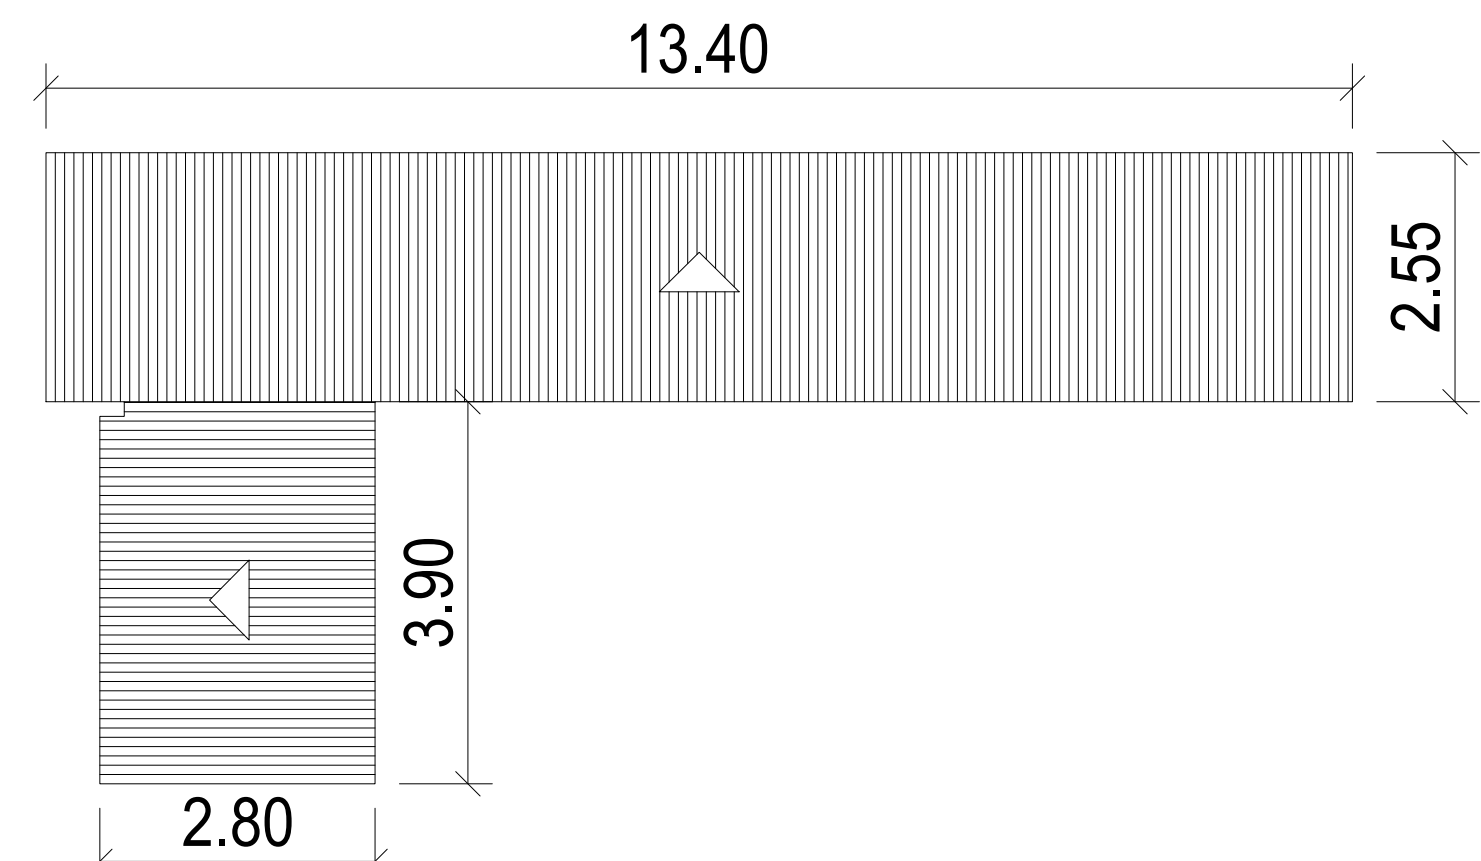

PLANTA COBERTURA PASSARELA ACESSO A QUADRA
ESC 1:100