


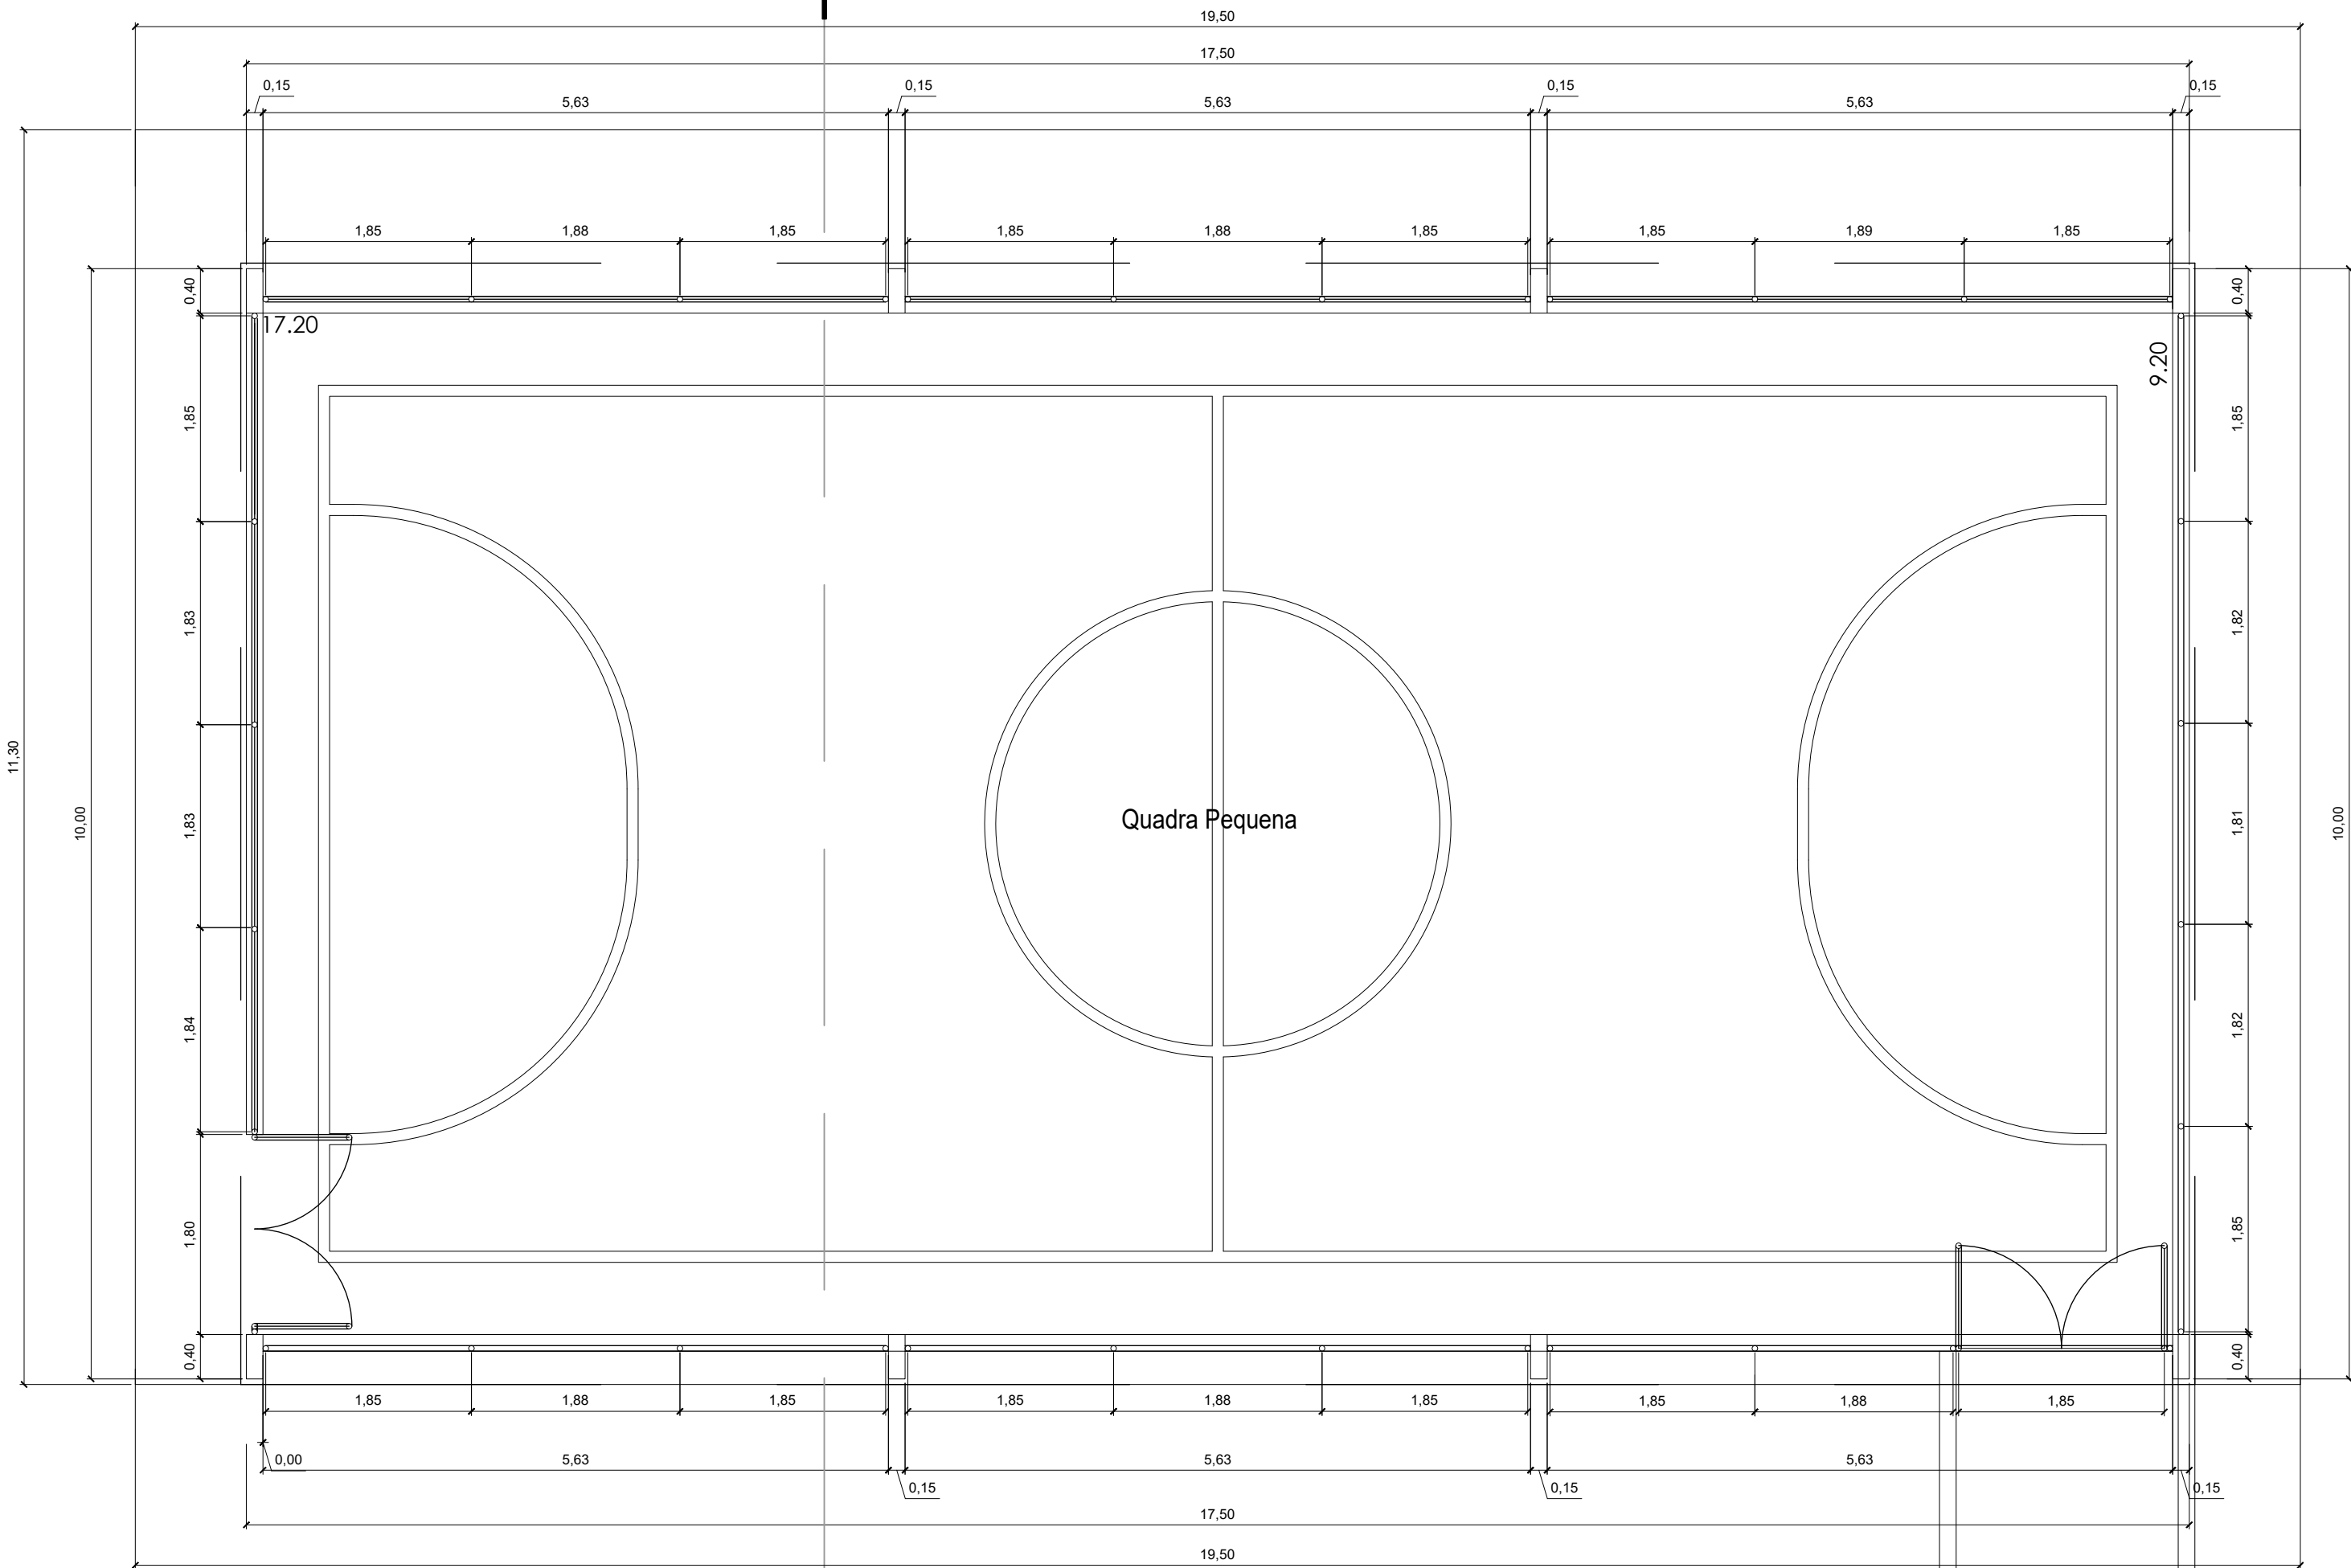


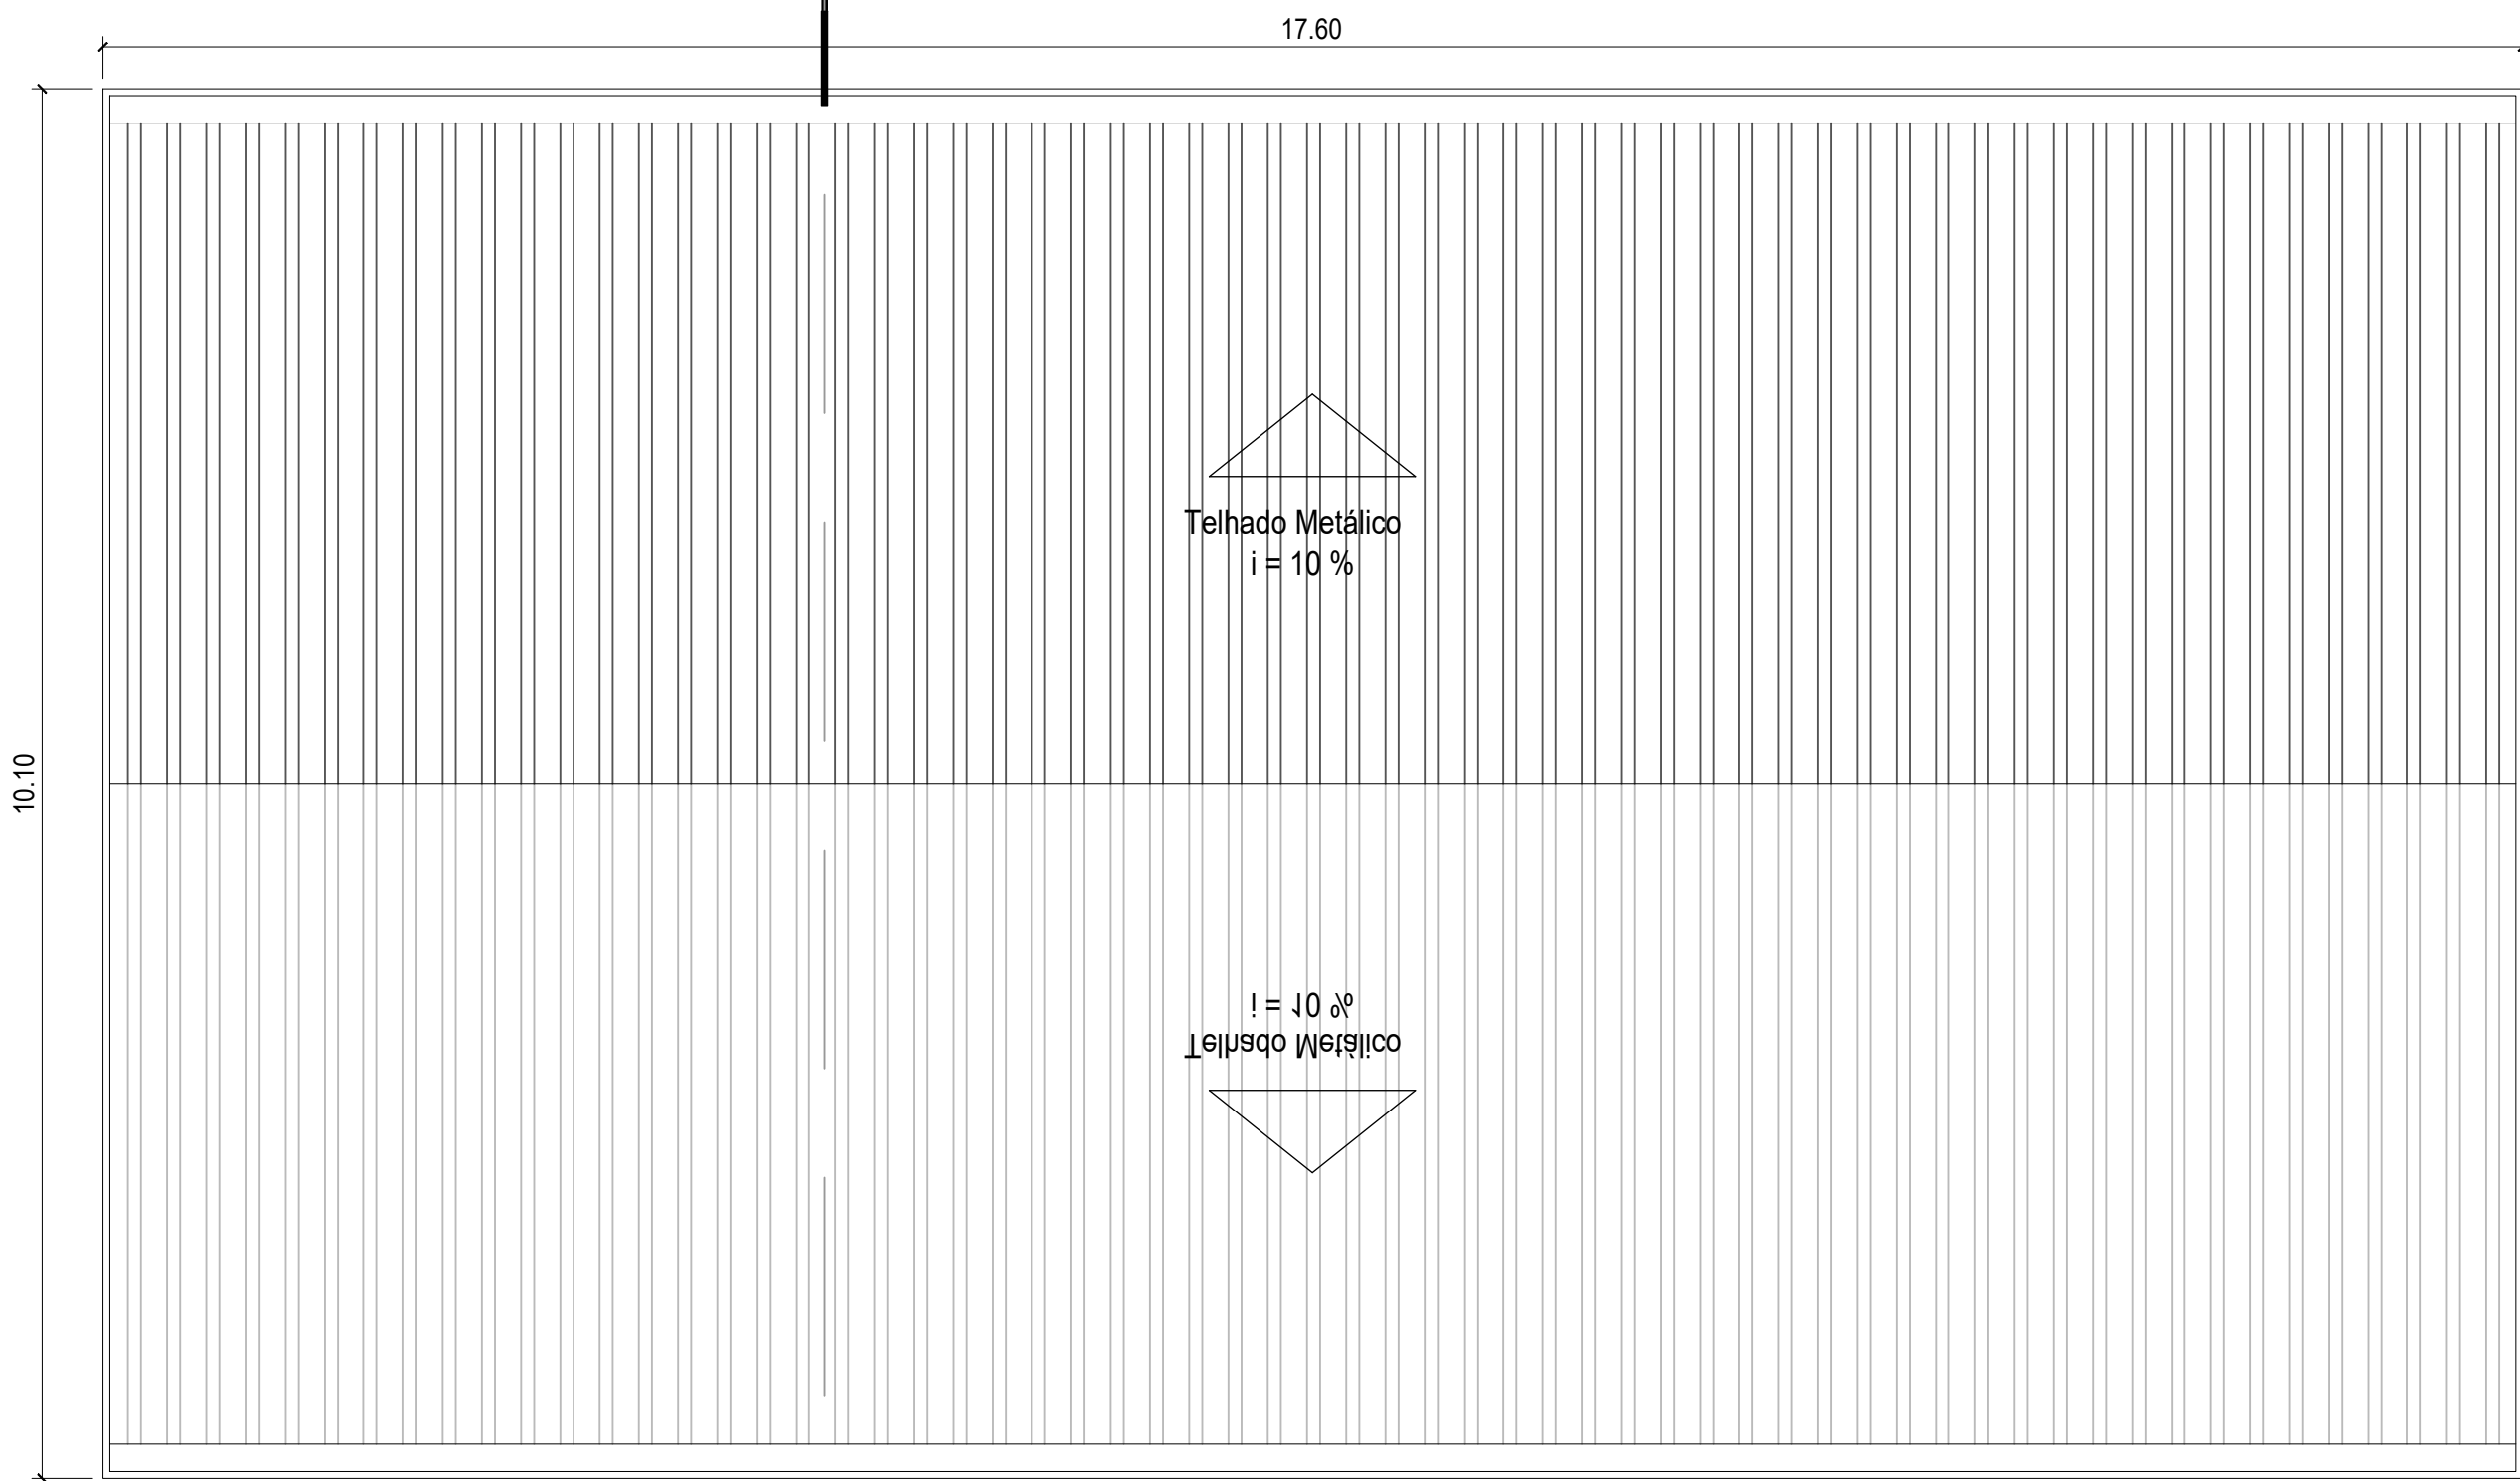


PLANTA BAIXA
ESC 1:50

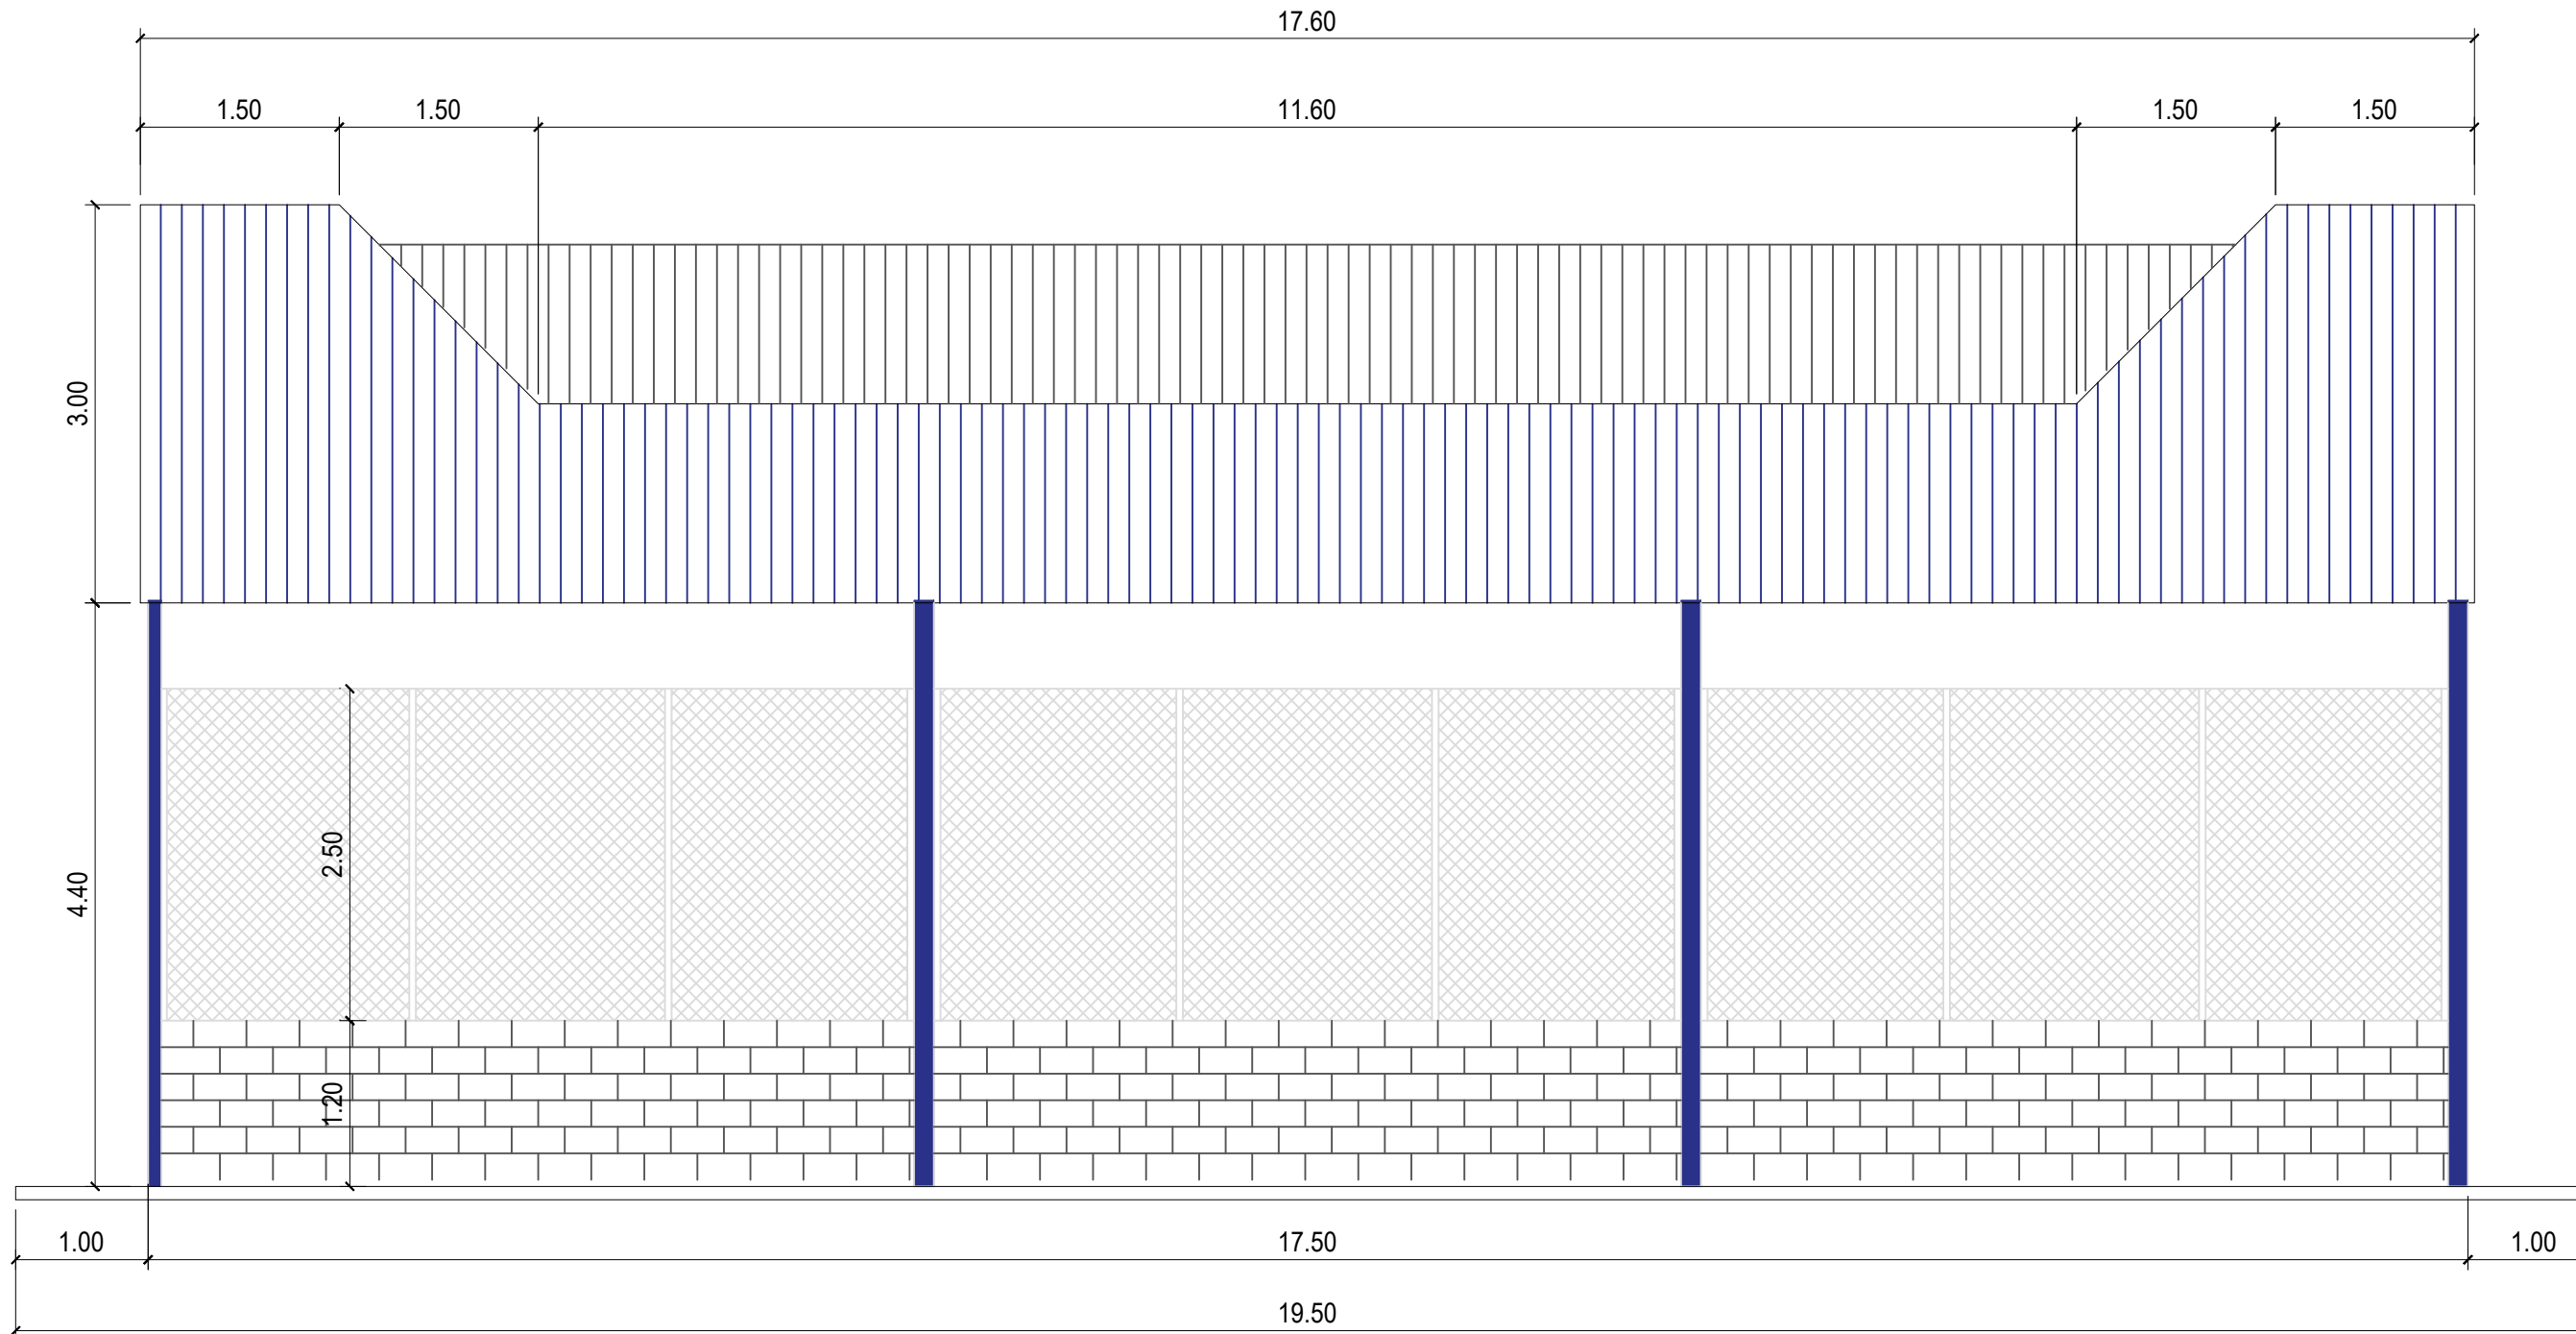

PLANTA DE COBERTURA
ESC 1:50

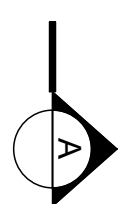

ELEVÇÃO LATERAL
ESC 1:50

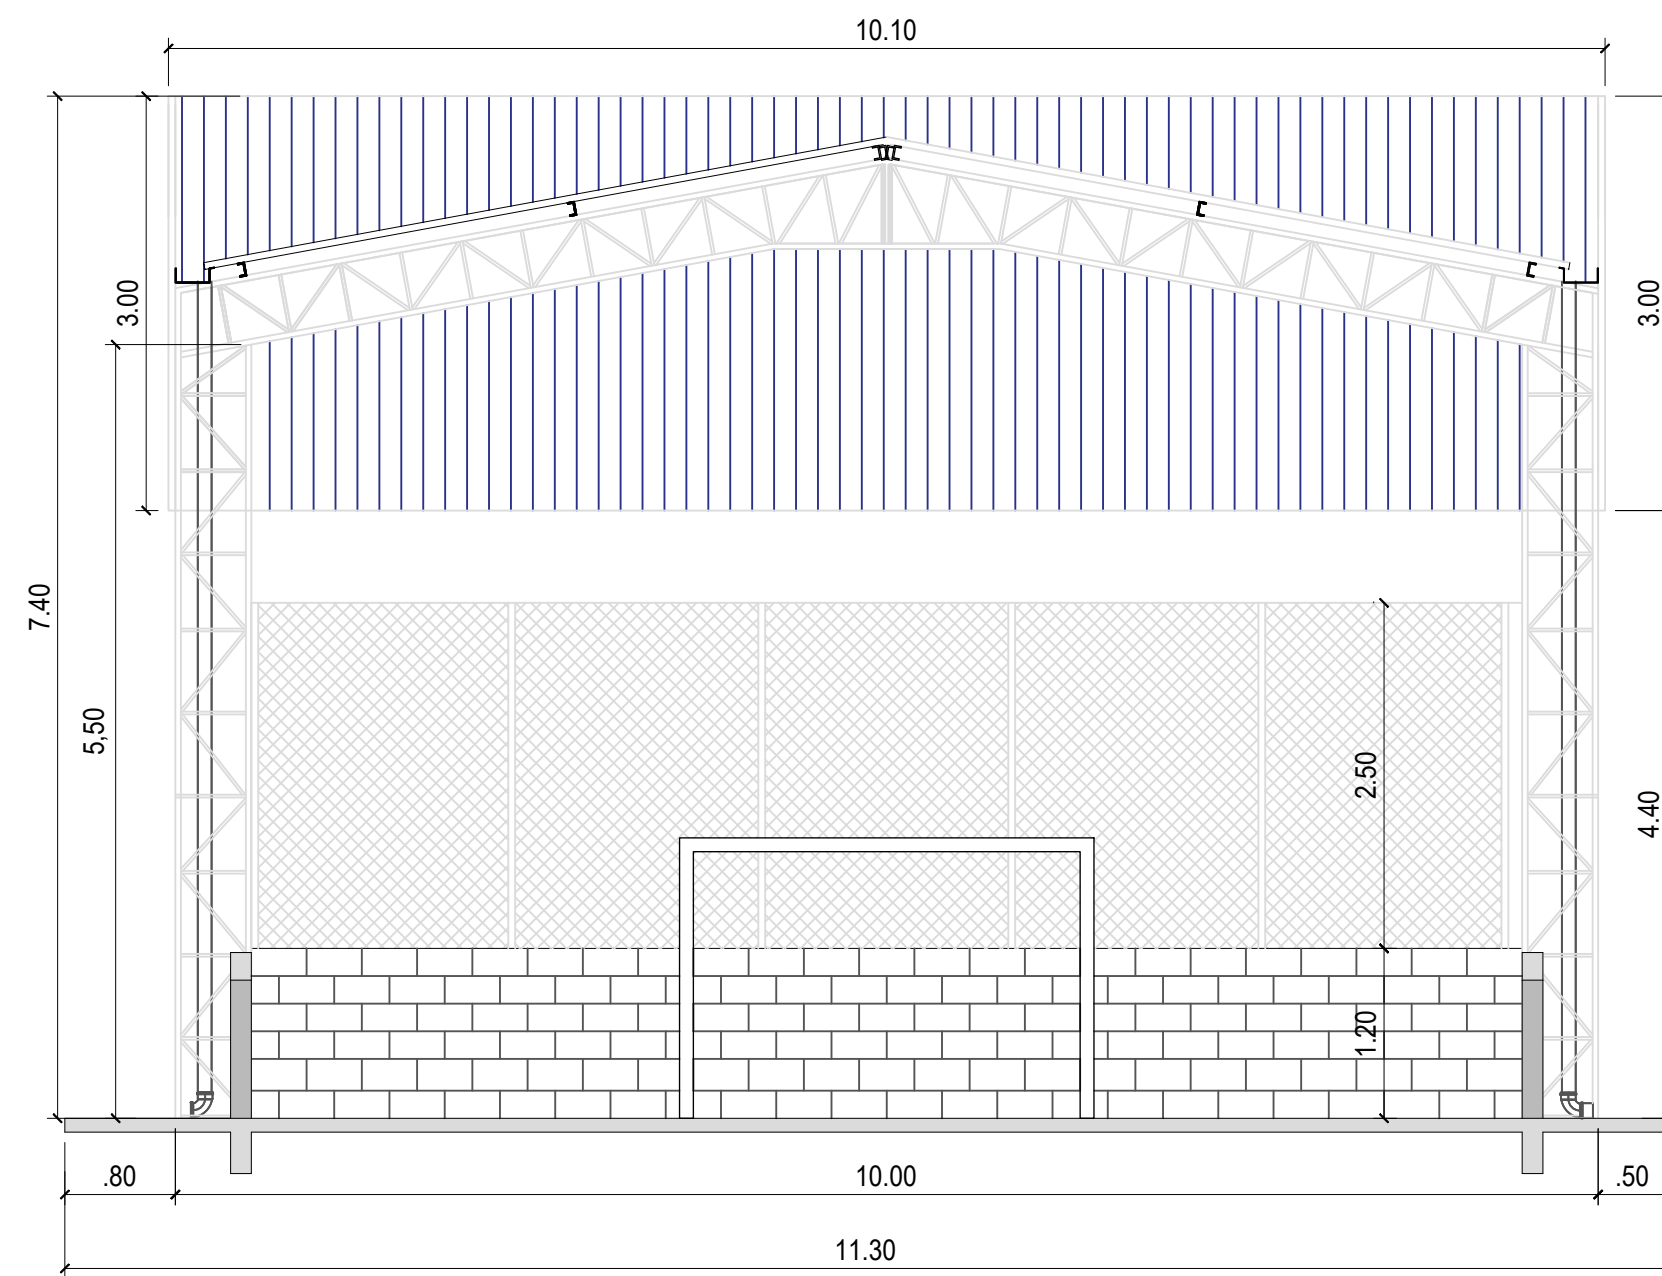

CORTE TRANSVERSAL
ESC 1:50


PROJETO BÁSICO COMPLETO

FOLHA:
02/02

ASSUNTO: PROJETO PARA CONSTRUÇÃO DE CAMPO DE GRAMA SINTÉTICA,
IMPLEMENTAÇÃO DE ÁREA DE LAZER E ILUMINAÇÃO
EM VARGEM GRANDE PAULISTA.

LOCAL: RUA DOUTOR RENE CORREA, Nº 1050
BAIRRO: JARDIM SÃO MARCOS, LOTEAMENTO SÃO LUCAS
PROPRIETÁRIO: PREFEITURA MUNICIPAL DE VARGEM GRANDE PAULISTA | SP

INSCRIÇÃO CADASTRAL: 13.262.51.96.0002.01.000 ESCALAS: INDICADAS

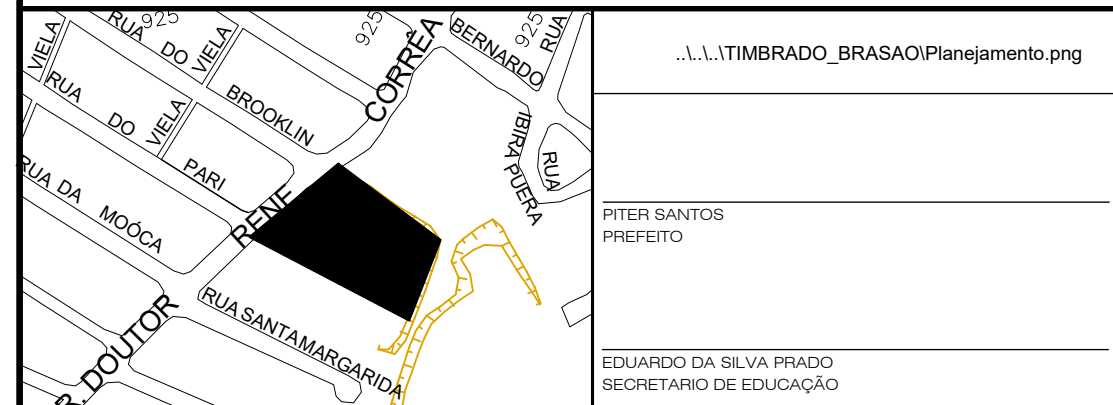

DIMENSÕES	
TERRENO	9.336,00m²
CAMPO	3.744,00m²
ARQUIBANCADA	49,82m²
ACADEMIA AO AR LIVRE	64,00m²
PARQUE	325,85m²
PARCÃO	116,53m²
TOTAL	4.300,20 m²

ARQ: MAYARA OLIVEIRA GAWOLU
DIRETOR DEPT. DE PLANEJAMENTO URBANO
RESP. PROJETO BÁSICO
CAU: A115915-1

ENR. RENATO ANDRADE RIBEIRO
RESPONSÁVEL TÉCNICO | FISCALIZAÇÃO DE OBRA
CREA: 06001462218/D- SP

PIRTER SANTOS
PREFEITO

EDUARDO DA SILVA PRADO
SECRETÁRIO DE EDUCAÇÃO

..\\..\\TIMBRADO_BRASAO\\Planejamento.png