

PLANTA DE TERRAPLENAGEM
ESC 1:200

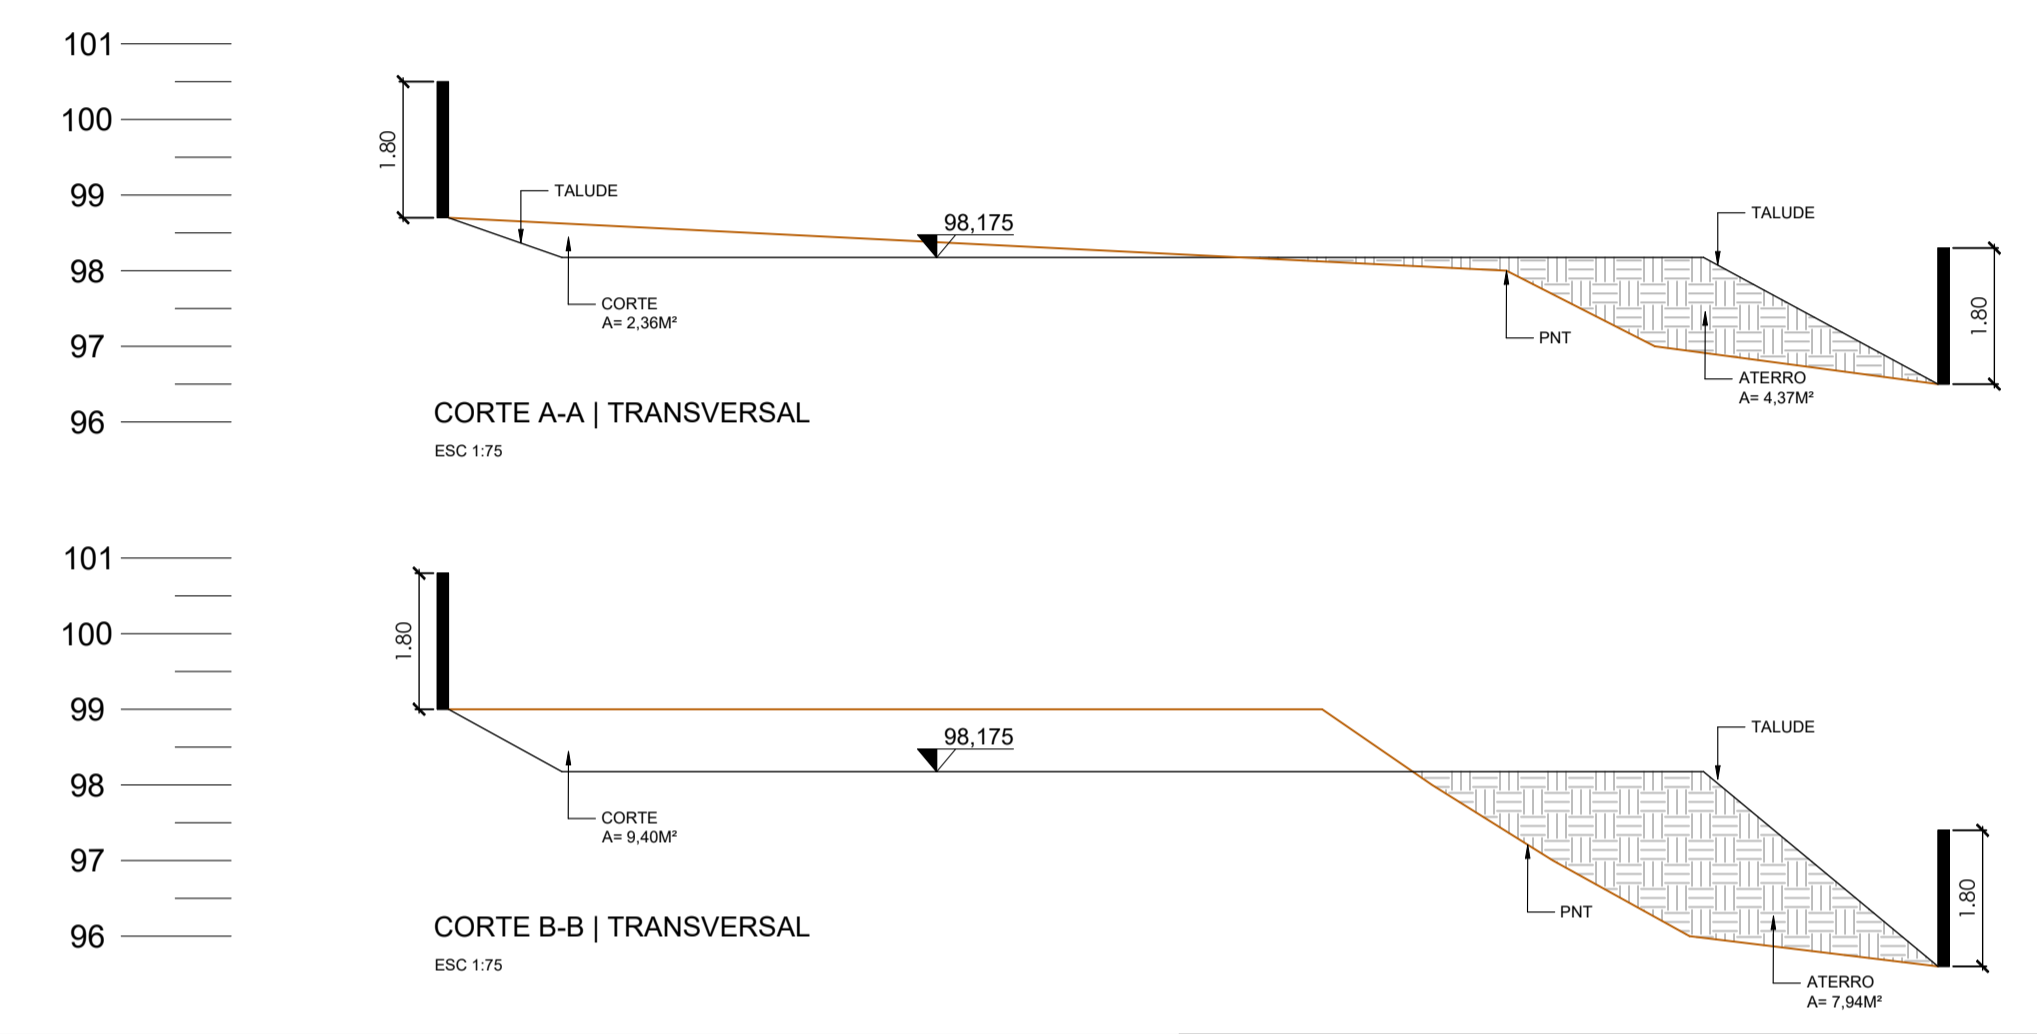


TABELA DE TERRAPLENAGEM	CORTE	ATERRO	IMPORTAÇÃO
	209,32m³	360,45m³	151,13m³

PROJETO BÁSICO
ARQUITETURA - IMPLANTAÇÃO/ TERRAPLENAGEM

FOLHA: 1 / 15

OBRA: CRAS (CENTRO DE REFERÊNCIA DE ASSISTÊNCIA SOCIAL) TIJUCO PRETO E PARQUE DO AGRESTE
 OBJETO: ESTRUTURAÇÃO DA REDE DE SERVIÇOS DO SISTEMA ÚNICO DE ASSISTÊNCIA SOCIAL (SUAS) - CONSTRUÇÃO DE CENTRO DE REFERÊNCIA DE ASSISTÊNCIA SOCIAL (CRAS) - UNIDADE PARA 750 FAMÍLIAS / ANO
 LOCAL: ESTRADA DA MINERAÇÃO OURO BRANCO, 2000 VARGEM GRANDE PAULISTA - SP.
 PROPRIETÁRIO: PREFEITURA MUNICIPAL DE VARGEM GRANDE PAULISTA
 ESCALA: INDICADA INSCRIÇÃO CADASTRAL: 13422.64.86.0001.00.000 ZONA: ZPR

SITUAÇÃO SEM ESCALA (não serve para fins de locação)

PREFEITURA DE VARGEM GRANDE PAULISTA
SECRETARIA DE PLANEJAMENTO URBANO, HABITAÇÃO E MEIO AMBIENTE

PETER SANTOS
PREFEITO

ANDREA FERREIRA PONTES MARTINI
SECRETÁRIA DE DESENVOLVIMENTO SOCIAL E CIDADANIA

ARQ. MAYARA OLIVEIRA GAVIOLLI
DIRETORA DO DEPARTAMENTO DE PLANEJAMENTO URBANO
RESPONSÁVEL PELA ADEQUAÇÃO DO PROJETO BÁSICO
CAU A115915-1
RRT Nº 15447125

ENIG. RENATO ANDRADE RIBEIRO
DEPARTAMENTO DE OBRAS MUNICIPAIS
RESPONSÁVEL TÉCNICO PELA FISCALIZAÇÃO DA OBRA
CREA: 0601462182-SP
ART Nº 2620259031665

RELAÇÃO DE ÁREAS (m²):

TERRENO:	5.446,37 m²
ÁREA TOTAL:	712,00 m²
CONSTRUÇÃO:	259,51 m²
PAVIMENTO ÚNICO:	4.992,29 m²
ÁREA PERMEÁVEL:	259,51 m²
ÁREA TOTAL CONSTRUÍDA:	259,51 m²

C.A. 0,04 T.O. 0,04% I.E. 1,00 T.P. 91,08%

PREFEITURA DE VARGEM GRANDE PAULISTA
ESTADO DE SÃO PAULO

APROVADO

ARQ. ANGELO ADRIANO PRADO
CAU Nº A99624-6
Departamento de Habitação e Aprovação de Projetos

A expedição do presente instrumento não exonera o Responsável Técnico da observância dos aspectos técnicos e legais relativos à obra.

MARÇO DE 2026