


# Localização

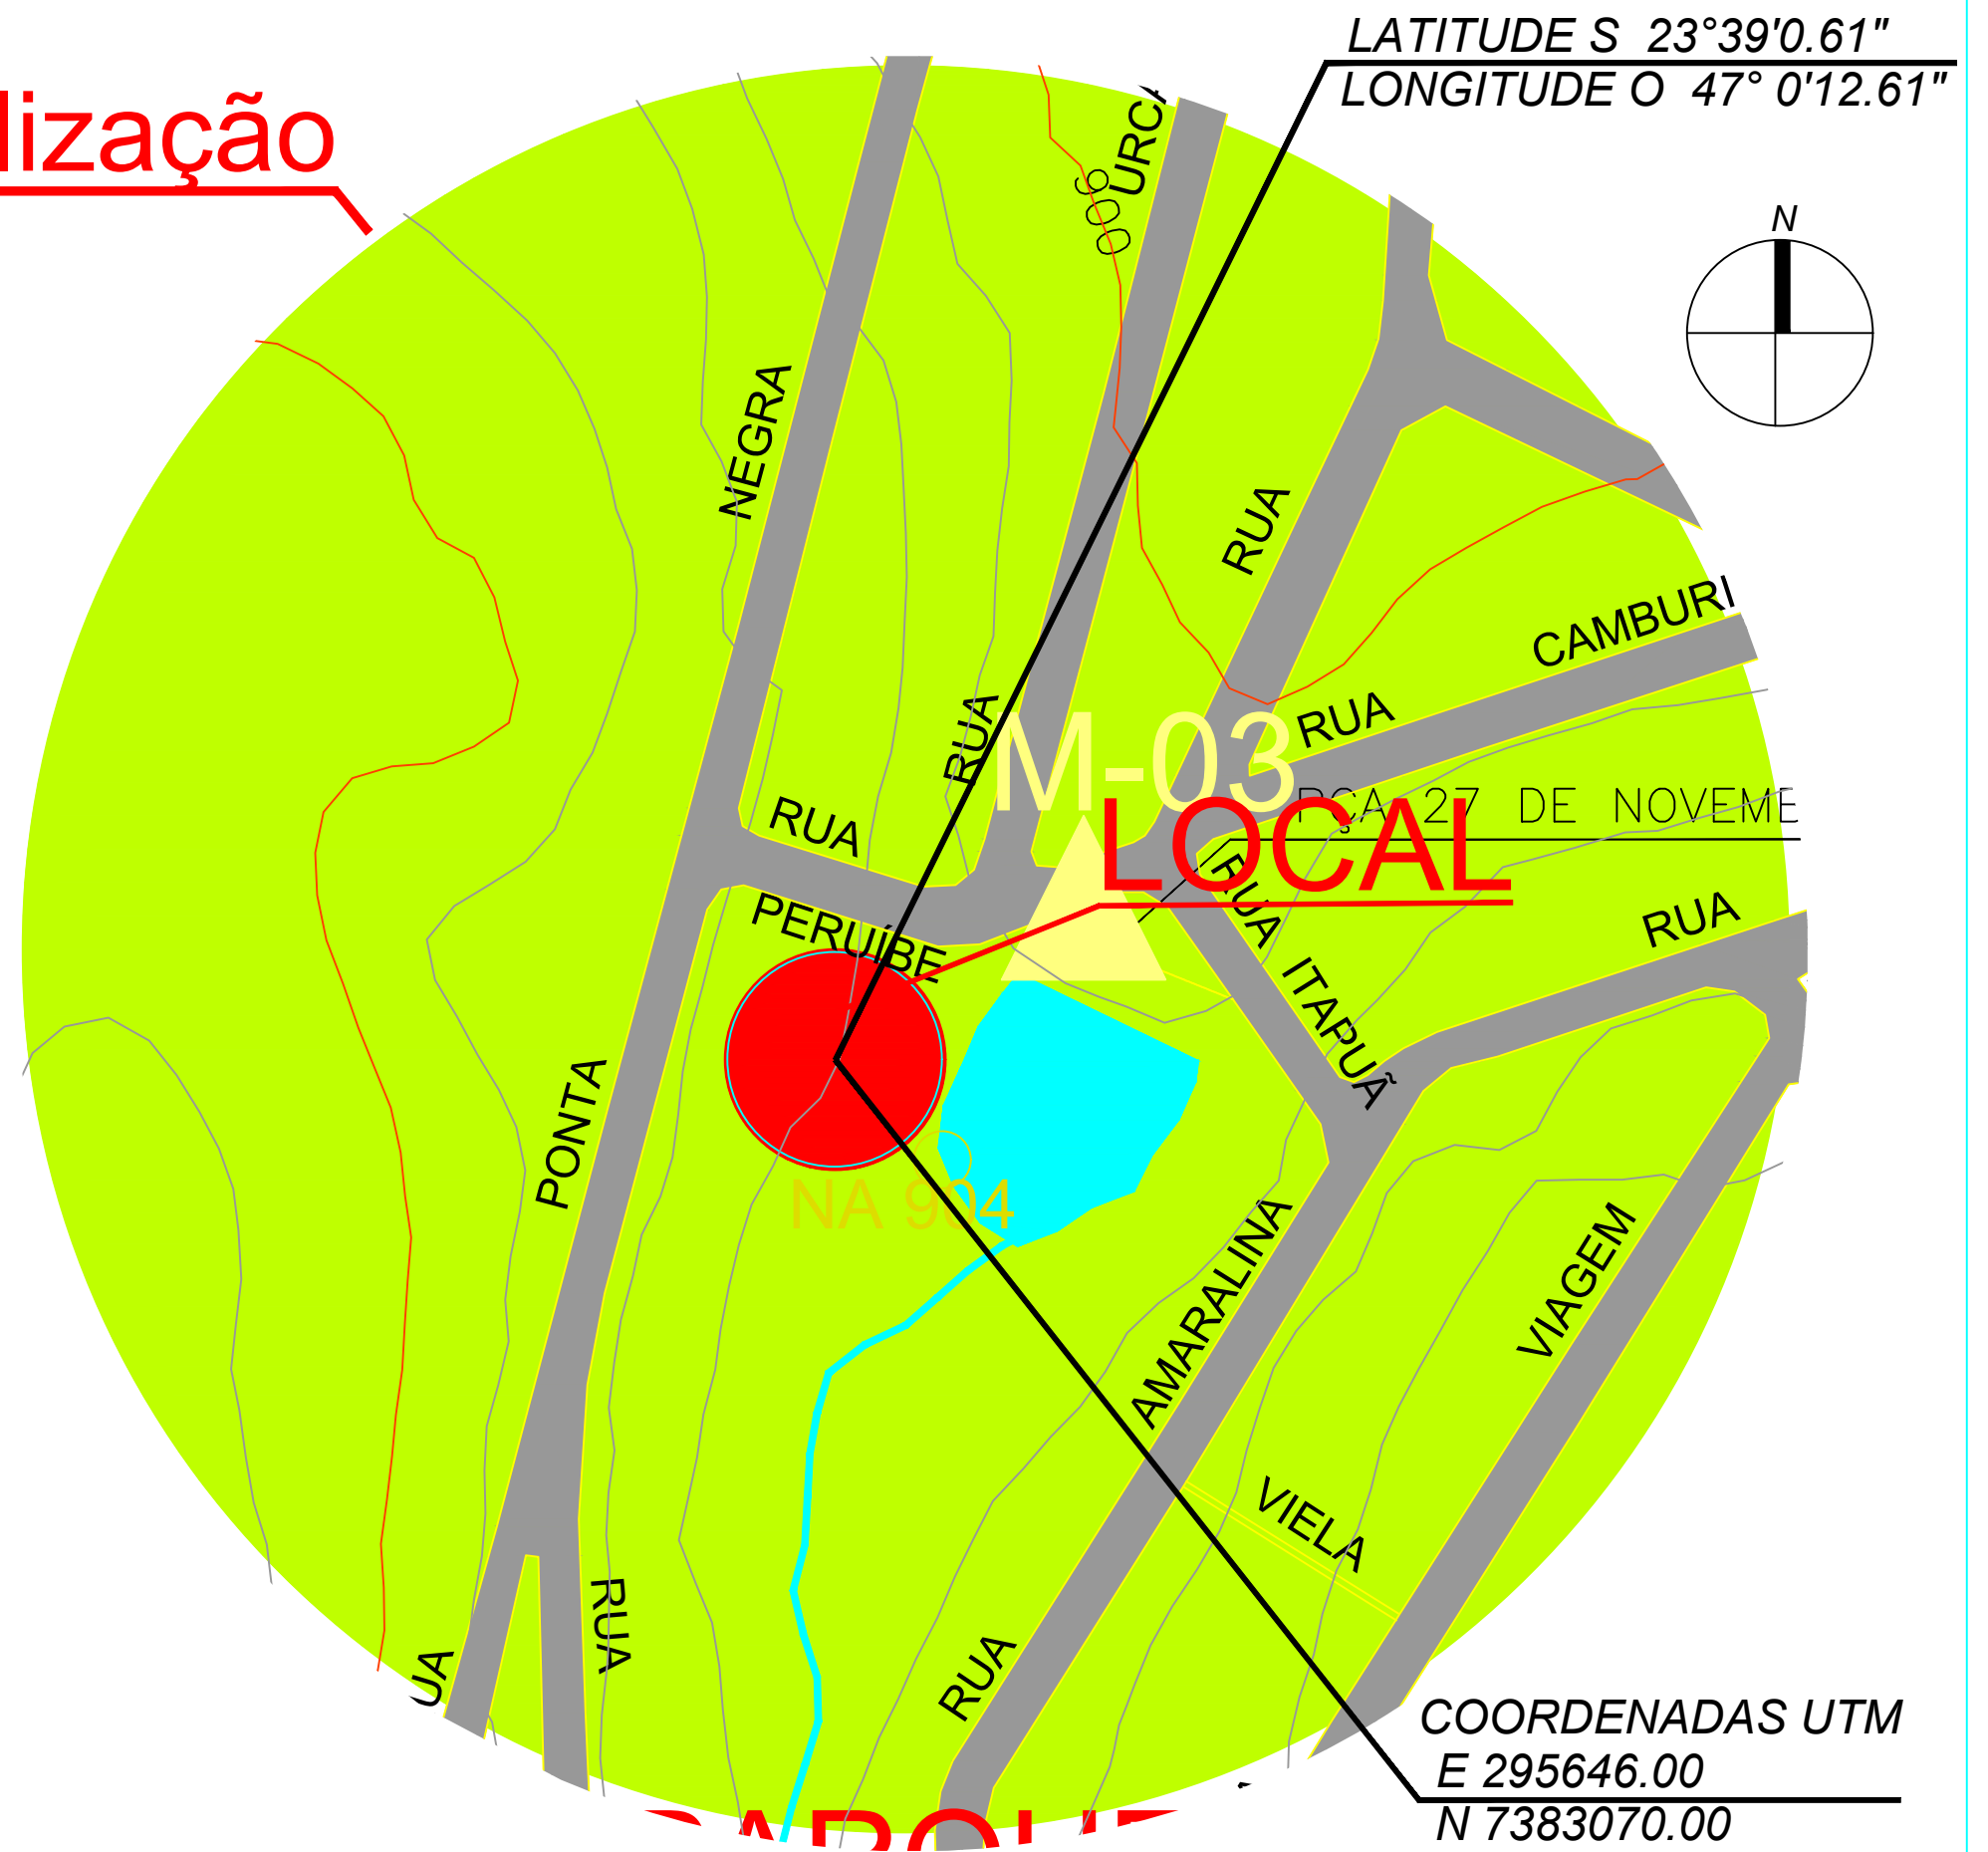

PITER SANTOS  
PREFEITO

EDUARDO DA SILVA PRADO  
SECRETÁRIO DE EDUCAÇÃO

ARQT<sup>ª</sup> MAYARA OLIVEIRA GAVIOLLI  
DIRETORA DPT. DE PLANEJAMENTO URBANO  
AUTORA DO PROJETO BÁSICO  
CAU: A115915-1  
RRT : SI15754366I00CT001

ENG. GUSTAVO LOPES MIGUEL  
SEOSM | DEPARTAMENTO DE OBRAS MUNICIPAIS  
RESPONSÁVEL TÉCNICO | FISCALIZAÇÃO DA OBRA  
CREA 5069309450 - SP  
ART:2620251145864



**PREFEITURA DE VARGEM GRANDE PAULISTA**  
SECRETARIA DE PLANEJAMENTO URBANO, HABITAÇÃO E MEIO AMBIENTE

DEPARTAMENTO DE PLANEJAMENTO URBANO  
LOCAL: EM VEREADORA AMÉLIA SURIN

SETEMBRO | 2025

S/ESCALA