


- LEGENDA**
- FRESAGEM | 5,0 CM E RECAPEAMENTO ASFÁLTICO COM CBUQ | 5,0 CM
  - BOCA DE LOBO A REFORMAR
  - GUIA E SARJETA A EXECUTAR
  - SARJETÃO A EXECUTAR

**01 PLANTA RECAPEAMENTO**  
Escala 1:600


LOGRADOURO	EXTENSÃO/DIÂMETRO	LARGURA (LEITO CARROÇÁVEL)	ÁREA
RUA JAVAÉS (TRECHO I)	140,00 m	4,50 m	630,00 m <sup>2</sup>
RUA JAVAÉS (TRECHO I) EMBOCADURAS	-	-	67,95 m <sup>2</sup>
RUA JAVAÉS (TRECHO II)	80,00 m	6,50 m	520,00 m <sup>2</sup>
RUA JAVAÉS (TRECHO II) EMBOCADURAS	-	-	103,75 m <sup>2</sup>
<b>ÁREA TOTAL</b>			<b>1.321,70 m<sup>2</sup></b>

QUANTITATIVOS		
DESCRIÇÃO DOS SERVIÇOS	MEMÓRIA DE CÁLCULO	TOTAL
ÁREA DE PAVIMENTO	1.321,70	1.321,70 m <sup>2</sup>
FRESAGEM	(1.321,70 x 0,05)	66,08 m <sup>3</sup>
IMPRIMAÇÃO LIGANTE	(1.321,70 x 1,00)	1.321,70 m <sup>3</sup>
CBUQ	(1.321,70 x 0,05)	66,08 m <sup>3</sup>
GUIA E SARJETA	140,00	140,00 m
SARJETÃO	(12,30 + 9,10)	21,40 m

SINALIZAÇÃO HORIZONTAL (PISOS BRANCOS)	(140,00 + 80,00) x 0,10 = 220,00 m x 0,10 m = 22,00 m <sup>2</sup>	22,00 m <sup>2</sup>
SINALIZAÇÃO HORIZONTAL (SINALIZAÇÃO PARA PEDESTRES)	(0,40 m x 4,00) x 1,60 m <sup>2</sup> x 17,00 un = 27,20 m <sup>2</sup>	27,20 m <sup>2</sup>
SINALIZAÇÃO HORIZONTAL (SINALIZAÇÃO PARA VEÍCULOS)	(1,10 m <sup>2</sup> x 6,00 un) + (1,75 m <sup>2</sup> x 2,00 un) = 10,10 m <sup>2</sup>	10,10 m <sup>2</sup>
PLACAS DE AÇO	(0,25 m <sup>2</sup> x 2,00 un) = 0,50 m <sup>2</sup>	0,50 m <sup>2</sup>
SUPORTE TUBULAR GALVANIZADO	(2,00 un)	2,00 m

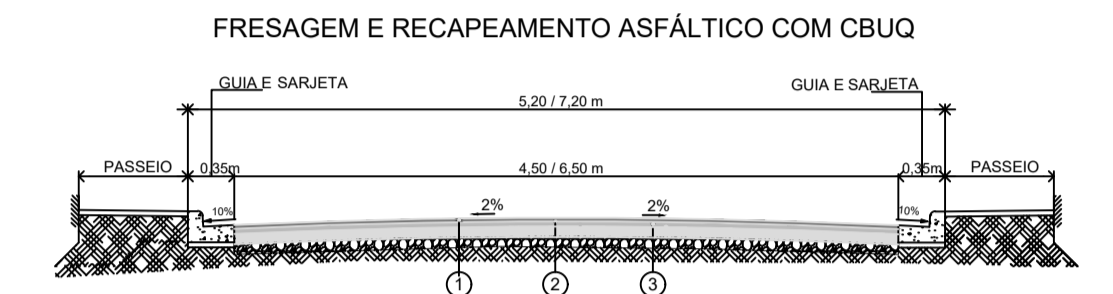

ESPECIFICAÇÕES TÉCNICAS DE MATERIAIS E SERVIÇOS			
Nº	MATERIAL	ESP. (cm)	ESPECIFICAÇÃO
1	CONCRETO BETUMINOSO USINADO A QUENTE CBUQ   CAMADA DE ROLAMENTO	5,0	PMSP/SP ESP-11/92
2	IMPRIMAÇÃO BETUMINOSA LIGANTE RR-1C (taxa 0,6 L/m <sup>2</sup> )	-	PMSP/SP ESP-09/92
3	FRESAGEM	5,0	PMSP/SP ESP-11/92

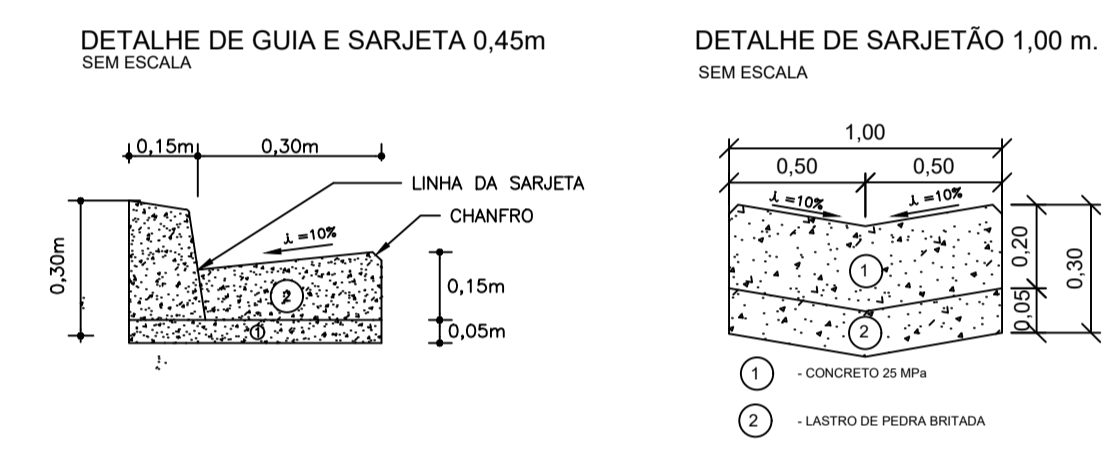

ASSUNTO:	<b>PROJETO BÁSICO</b> RECAPEAMENTO	FOLHA:	<b>1 / 2</b>
ASSUNTO:	INFRA ESTRUTURA URBANA EXECUÇÃO DE FRESAGEM, RECAPEAMENTO ASFÁLTICO EXECUÇÃO DE GUIAS, SARJETAS E SARJETÕES, REFORMA DE BOCAS DE LOBO E IMPLANTAÇÃO DE SINALIZAÇÃO VIÁRIA HORIZONTAL E VERTICAL		
LOCAL:	RUA JAVAÉS - TRECHO I E TRECHO II (PARCIAL)		
BAIRRO:	JARDIM PORTÃO VERMELHO		
PROPRIETÁRIO:	PREFEITURA MUNICIPAL DE VARGEM GRANDE PAULISTA   SP		
ESCALAS:	INDICADAS		
VER MAPA	SITUAÇÃO SEM ESCALA (não serve para fins de locação)		
DIMENSÕES	VER TABELA		
<p>PIETER SANTOS PREFEITO</p> <p>ENOP. JOÃO RAMOS DE ALMEIDA NETO SECRETÁRIO DE OBRAS E SERVIÇOS MUNICIPAIS</p> <p>ARQ. ANGELO ADRIANO DO PRADO DIRETOR DO DEPARTAMENTO DE PLANEJAMENTO URBANO AUTOR DO PROJETO BÁSICO CAU 498624-6 FRRT Nº 152989495</p> <p>ENG. GUSTAVO LOPES MIGUEL DEPARTAMENTO DE OBRAS MUNICIPAIS RESPONSÁVEL TÉCNICO PELA FISCALIZAÇÃO DA OBRA CREA: 5059309450 ART Nº</p>			