
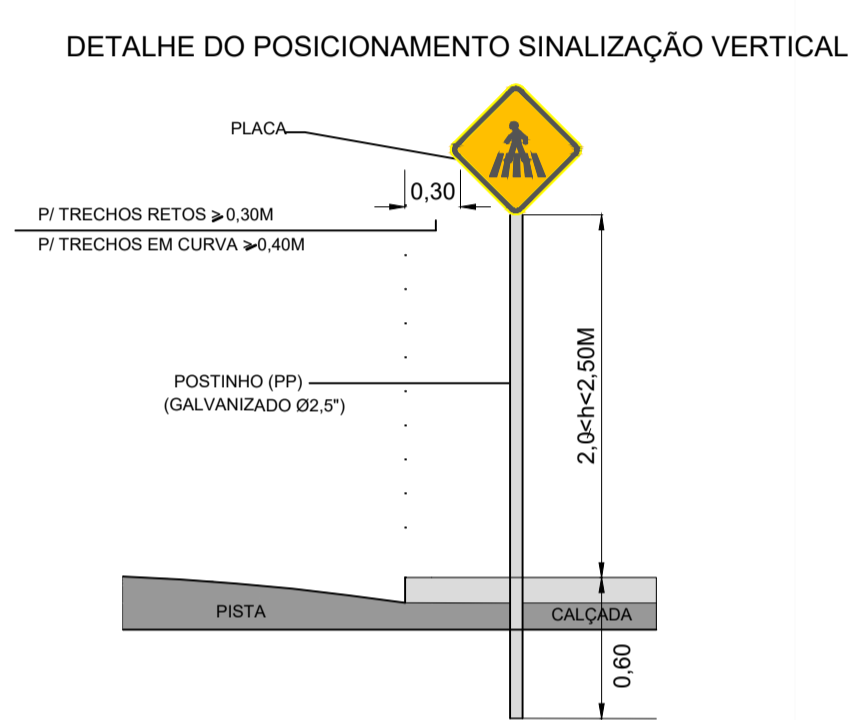
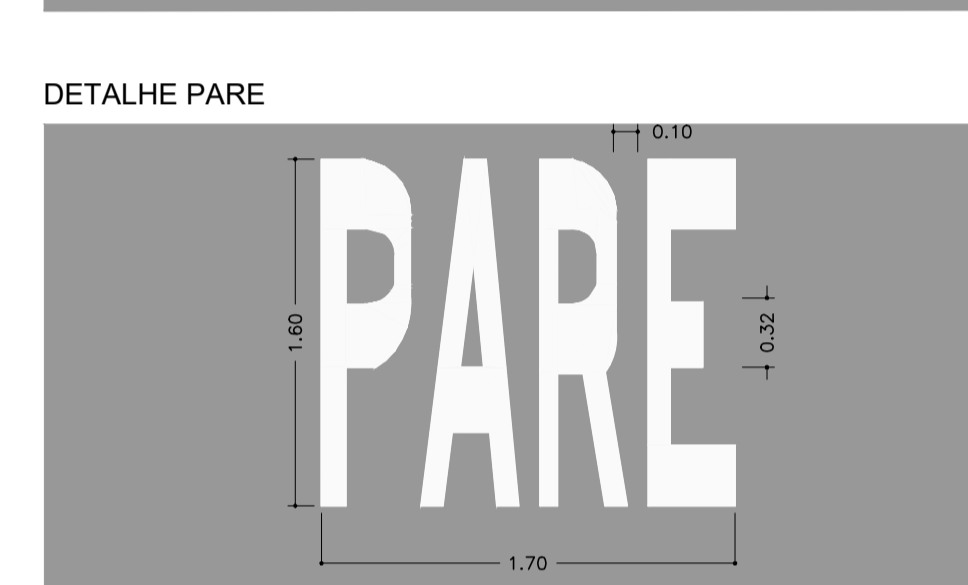
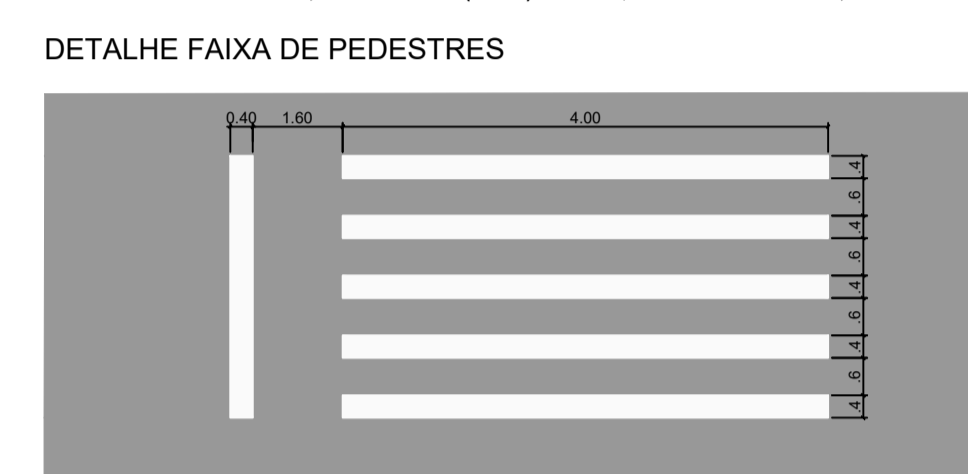
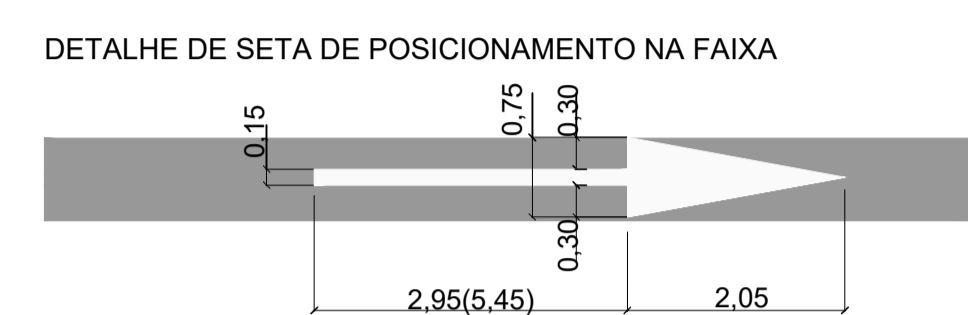


REGULAMENTAÇÃO ADVERTÊNCIA	PLACAS	DISCRIMINAÇÃO	QUANT. (unid.)
		A-32b PASSAGEM SINALIZADA DE PEDESTRE	03
		A-18 SALIÊNCIA OU LOMBADA	02

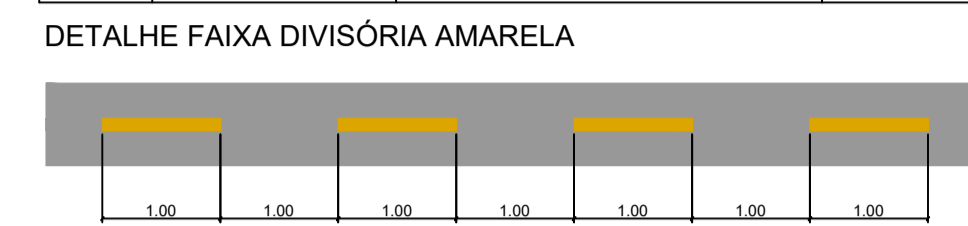

02 PLANTA SINALIZAÇÃO
Escala 1:600

ASSUNTO:	PROJETO BÁSICO SINALIZAÇÃO	FOLHA:	2 / 2
ASSUNTO:	INFRA ESTRUTURA URBANA EXECUÇÃO DE FRESAGEM, RECAPEAMENTO ASFÁLTICO, LOMBADA EXECUÇÃO DE SARJETÃO, REFORMA DE BOCA DE LOBO E IMPLANTAÇÃO DE SINALIZAÇÃO VIÁRIA HORIZONTAL E VERTICAL		
LOCAL:	RUA JAVAÉS - TRECHO II (PARCIAL) E TRECHO III		
BAIRRO:	JARDIM PORTÃO VERMELHO		
PROPRIETÁRIO:	PREFEITURA MUNICIPAL DE VARGEM GRANDE PAULISTA SP		
ESCALAS:	INDICADAS		
SITUAÇÃO SEM ESCALA (não serve para fins de locação)	VER MAPA		
	PETER SANTOS PREFEITO ENOP JOÃO RAMOS DE ALMEIDA NETO SECRETÁRIO DE OBRAS E SERVIÇOS MUNICIPAIS		
DIMENSÕES	VER TABELA		
	ARQ. ANGELO ADRIANO DO PRADO DIRETOR DO DEPARTAMENTO DE PLANEJAMENTO URBANO AUTOR DO PROJETO BÁSICO CAU 498624-6 FRRT Nº 15208641 ENG. GUSTAVO LOPES MIGUEL DEPARTAMENTO DE OBRAS MUNICIPAIS RESPONSÁVEL TÉCNICO PELA FISCALIZAÇÃO DA OBRA CREA: 5059309450 ART Nº xxxx		