

DETALHE SARJETÃO

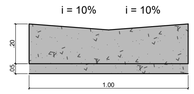

SARJETÃO DE CONCRETO

LASTRO DE PEDRA BRITADA

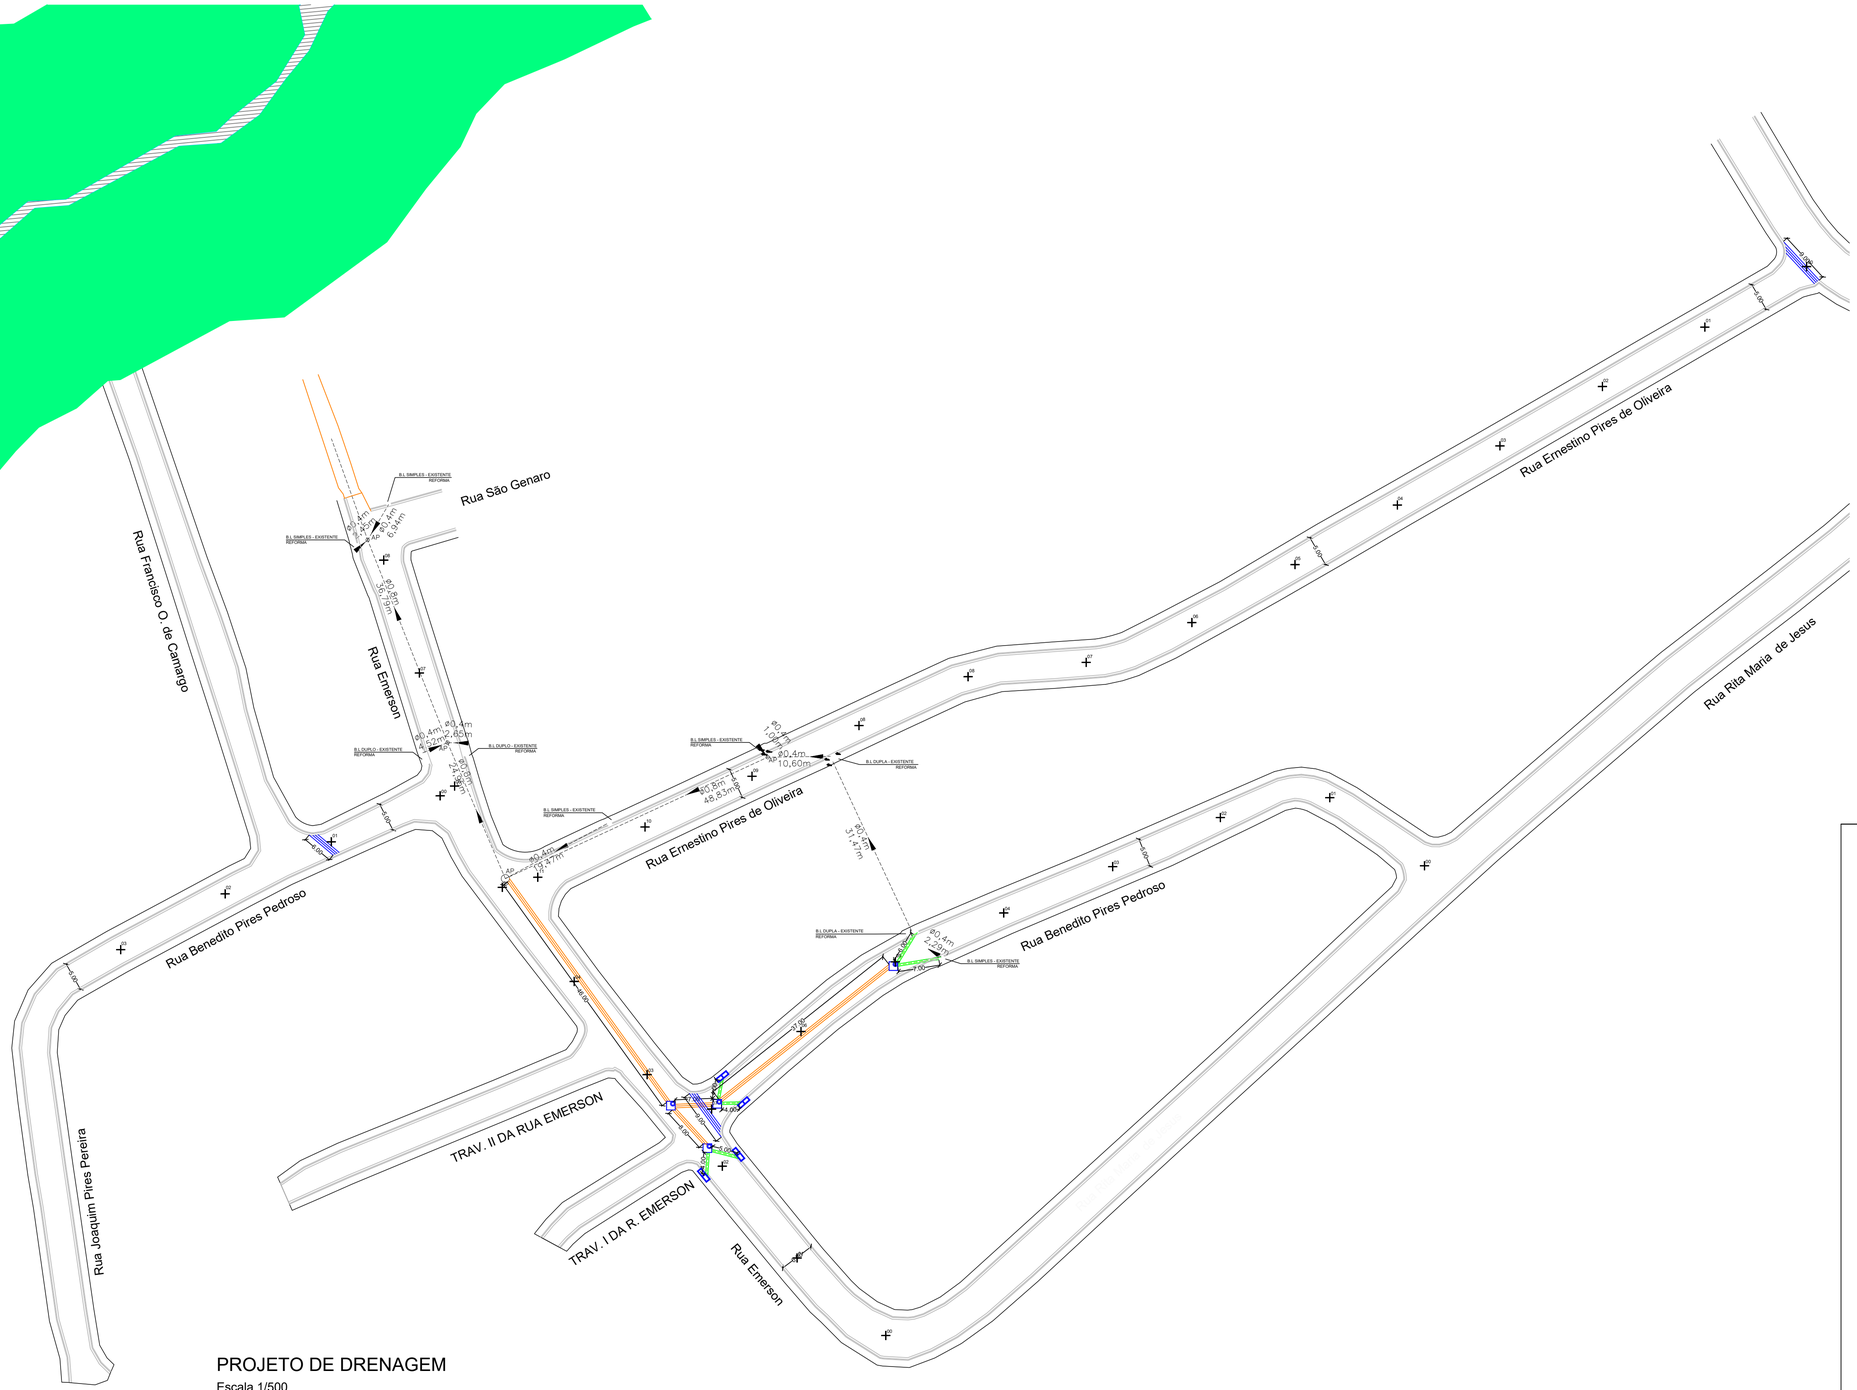

PROJETO DE DRENAGEM

Escala 1/500

- TUBO 600MM (EXECUTAR)
- TUBO 400MM (EXECUTAR)
- BOCA DE LOBO DUPLA (EXECUTAR)
- POÇO DE VISITA (EXECUTAR)
- BOCAS DE LOBO EXISTENTE (EXECUTAR REFORMA)

PROJETO BÁSICO

INFRA ESTRUTURA URBANA

FOLHA: 01 / 04

ASSUNTO: IMPLANTAÇÃO DE INFRAESTRUTURA URBANA EM VIA PÚBLICA EXECUÇÃO DE DRENAGEM DE ÁGUAS PLUVIAIS E RECAPEAMENTO ASFÁLTICO COM SINALIZAÇÃO VIÁRIA HORIZONTAL E VERTICAL.

LOCAL: RUA BENEDITO SEBASTIÃO PIRES, RUA EMERSON, RUA ERNESTINO PIRES DE OLIVEIRA E RUA BENEDITA PIRES PEDROSO

BAIRRO: PARQUE EMERSON

PROPRIETÁRIO: PREFEITURA MUNICIPAL DE VARGEM GRANDE PAULISTA | SP

ESCALAS: INDICADAS

SITUAÇÃO SEM ESCALA

DIMENSÕES

VER TABELA

PREFEITURA DE VARGEM GRANDE PAULISTA
SECRETARIA DE PLANEJAMENTO URBANO, HABITAÇÃO E MEIO AMBIENTE

PITER SANTOS
PREFEITO

Documento assinado digitalmente
gov.br JOAO RAMOS DE ALMEIDA NETO
Data: 20/02/2026 16:35:18-0300
Verifique em https://validar.iti.gov.br

ENGº JOÃO RAMOS DE ALMEIDA NETO
SECRETÁRIO DE OBRAS E SERVIÇOS MUNICIPAIS

Documento assinado digitalmente
gov.br MAYARA OLIVEIRA GAVIOLLI
Data: 13/02/2026 10:43:06-0300
Verifique em https://validar.iti.gov.br

ARQª MAYARA OLIVEIRA GAVIOLLI
SEPLAM | DIRETORA DE PLANEJAMENTO URBANO
AUTOR DO PROJETO BÁSICO
CAU.: A115915-1
RRT: SI15281664000CT001

Documento assinado digitalmente
gov.br GUSTAVO LOPES MIGUEL
Data: 20/02/2026 12:02:10-0300
Verifique em https://validar.iti.gov.br

ENG. GUSTAVO LOPES MIGUEL
SEOSM | SECRETARIA DE OBRAS E SERVIÇOS MUNICIPAIS
RESPONSÁVEL TÉCNICO / FISCALIZAÇÃO DA OBRA
CREA.: 5069309450-SP
ART: 28202521636965


FEVEREIRO DE 2026



PROJETO DE RECAPEAMENTO ASFÁLTICO


Escala 1/500

FRESAGEM - RECAPE

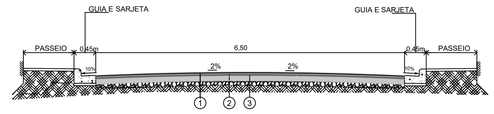

ESPECIFICAÇÕES TÉCNICAS DE MATERIAIS E SERVIÇOS		
Nº	MATERIAL	ESP. (cm)
1	CONCRETO BETUMINOSO USINADO À QUENTE CBUQ	CAMADA DE ROLAMENTO	5,00
2	IMPRIMAÇÃO BETUMINOSA LIGANTE RR-1C (taxa 0,6 L/m²)	1 X
3	FRESAGEM	5,00

ONDE HAVERA INSTALAÇÃO DE TUBOS

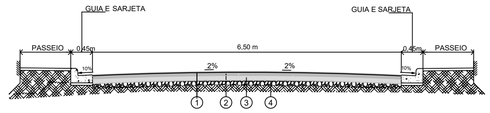

ESPECIFICAÇÕES TÉCNICAS DE MATERIAIS E SERVIÇOS		
Nº	MATERIAL	ESP. (cm)
1	CONCRETO BETUMINOSO USINADO À QUENTE CBUQ	CAMADA DE ROLAMENTO	5,00
2	IMPRIMAÇÃO BETUMINOSA LIGANTE RR-1C (taxa 0,6 L/m²)	2 X
3	IMPRIMAÇÃO BETUMINOSA IMPERMEABILIZANTE CM-30 (taxa 1,0 L/m³)	1 X
4	BASE DE BRITA GRADUADA (BGS)	15,00

PROJETO BÁSICO

INFRA ESTRUTURA URBANA

FOLHA: 02 / 04

ASSUNTO: IMPLANTAÇÃO DE INFRAESTRUTURA URBANA EM VIA PÚBLICA EXECUÇÃO DE DRENAGEM DE ÁGUAS PLUVIAIS E RECAPEAMENTO ASFÁLTICO COM SINALIZAÇÃO VIÁRIA HORIZONTAL E VERTICAL.

LOCAL: RUA BENEDITO SEBASTIÃO PIRES, RUA EMERSON, RUA ERNESTINO PIRES DE OLIVEIRA E RUA BENEDITA PIRES PEDROSO

BAIRRO: PARQUE EMERSON

PROPRIETÁRIO: PREFEITURA MUNICIPAL DE VARGEM GRANDE PAULISTA | SP

ESCALAS: INDICADAS

SITUAÇÃO SEM ESCALA

DIMENSÕES

VER TABELA

PREFEITURA DE VARGEM GRANDE PAULISTA
SECRETARIA DE PLANEJAMENTO URBANO, HABITAÇÃO E MEIO AMBIENTE

PITER SANTOS
PREFEITO

Documento assinado digitalmente
gov.br JOAO RAMOS DE ALMEIDA NETO
Data: 20/02/2026 16:34:23-0300
Verifique em https://validar.iti.gov.br

ENGº JOÃO RAMOS DE ALMEIDA NETO
SECRETÁRIO DE OBRAS E SERVIÇOS MUNICIPAIS


Documento assinado digitalmente
gov.br MAYARA OLIVEIRA GAVIOLLI
Data: 13/02/2026 10:42:12-0300
Verifique em https://validar.iti.gov.br

ARQª MAYARA OLIVEIRA GAVIOLLI
SEPLAM | DIRETORIA DE PLANEJAMENTO URBANO
AUTOR DO PROJETO BÁSICO
CAU.: A115915-1
RRT: SI16281664I0CT001

Documento assinado digitalmente
gov.br GUSTAVO LOPES MIGUEL
Data: 20/02/2026 12:01:02-0300
Verifique em https://validar.iti.gov.br

ENG. GUSTAVO LOPES MIGUEL
SEOSM | SECRETARIA DE OBRAS E SERVIÇOS MUNICIPAIS
RESPONSÁVEL TÉCNICO / FISCALIZAÇÃO DA OBRA
CREA.: 5069309450-SP
ART: 262025163665

FEVEREIRO DE 2026

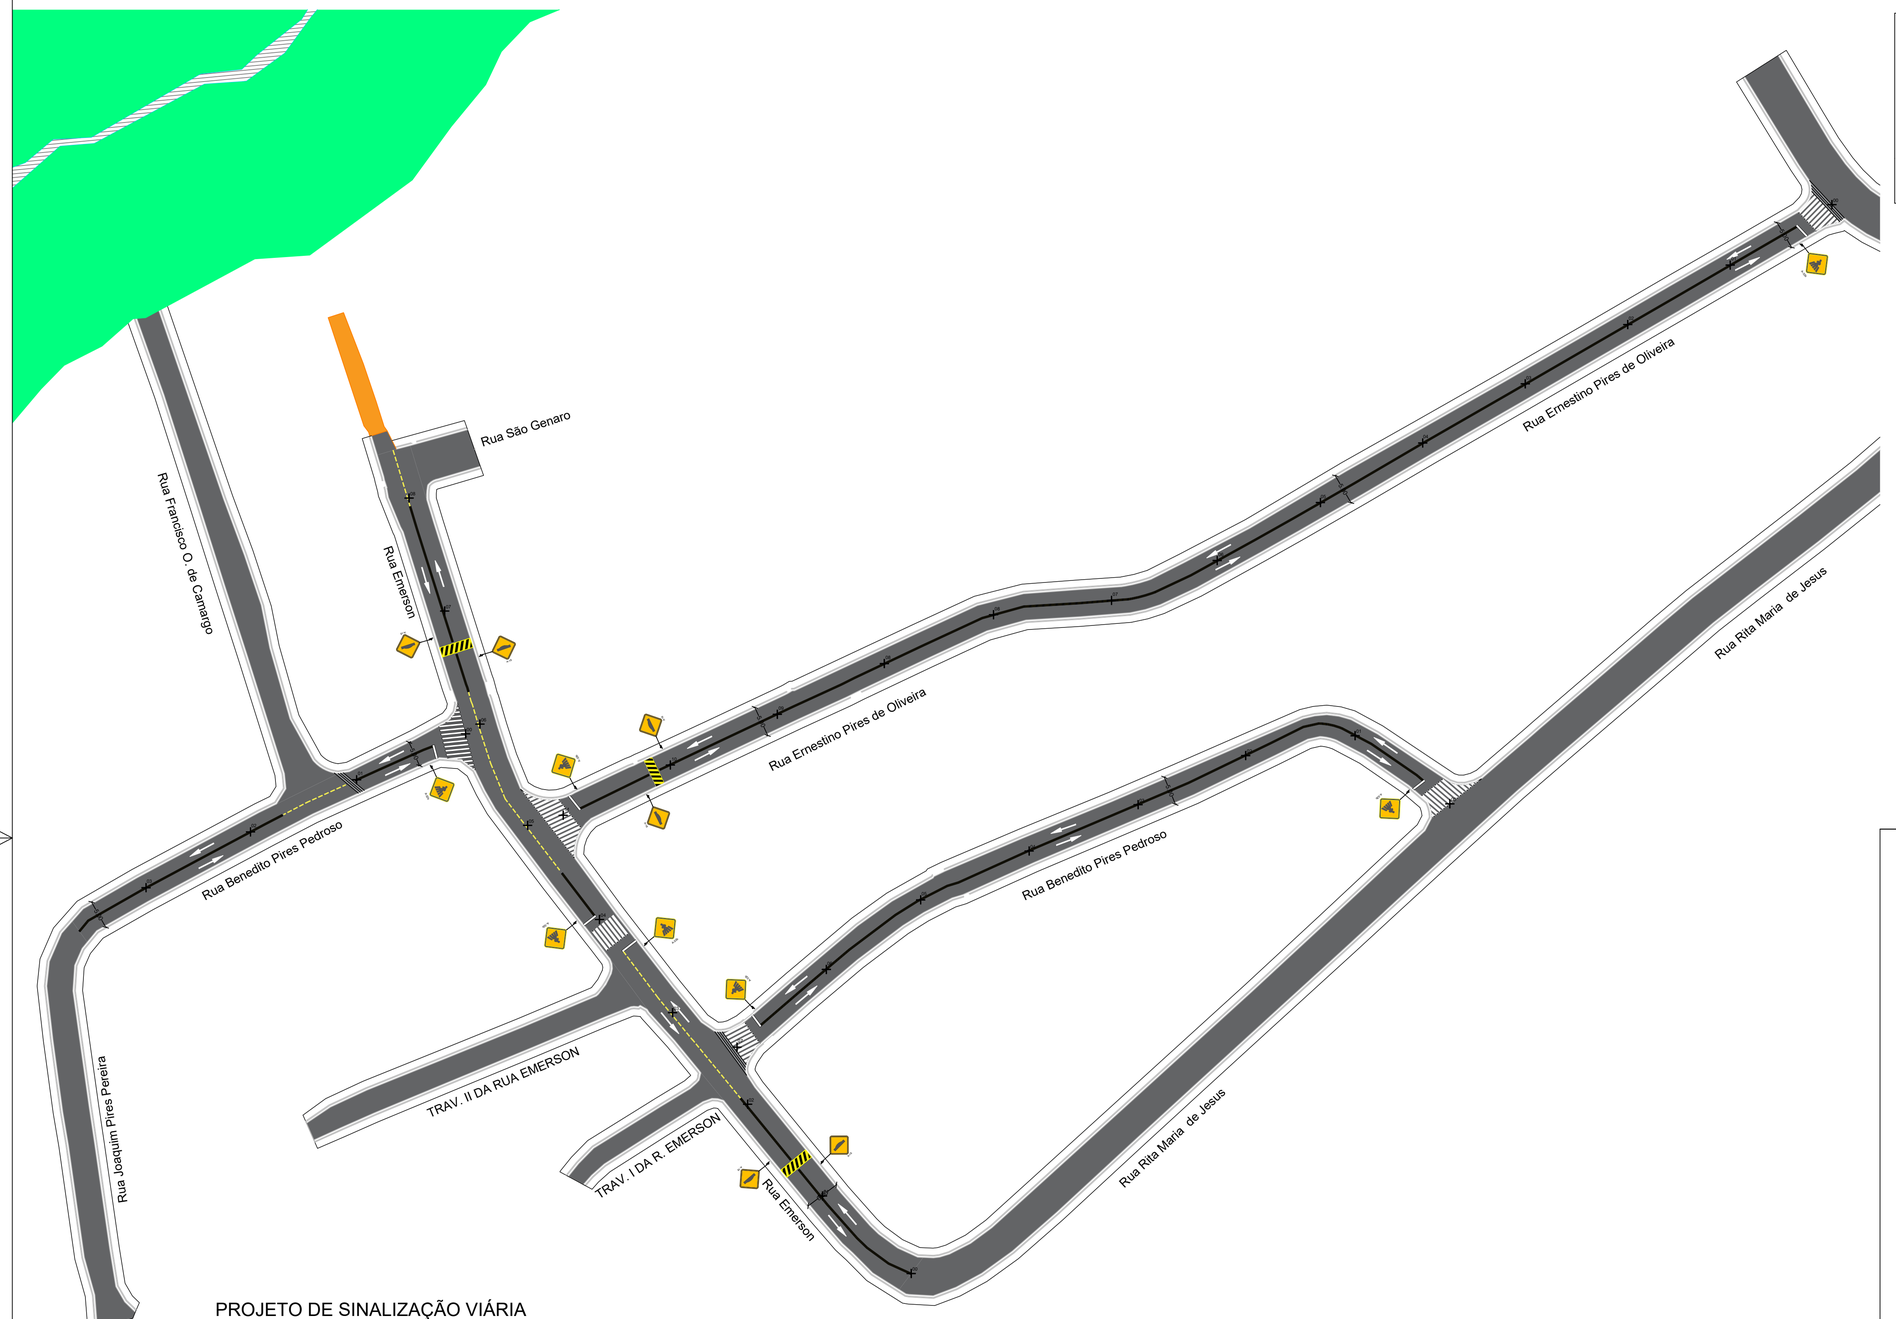



PROJETO DE SINALIZAÇÃO VIÁRIA

Escala 1/500


REGULAMENTAÇÃO / ADVERTÊNCIA	PLACAS	DISCRIMINAÇÃO	QUANT. (unid.)
	A-18	A-18 SALIÊNCIA OU LOMBADA	6,00
	A-32b	A-32b PASSAGEM SINALIZADA DE PEDESTRE	7,00

DETALHE SINALIZAÇÃO VIÁRIA HORIZONTAL

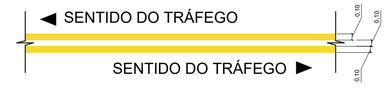

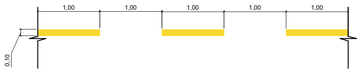

DETALHE DO POSICIONAMENTO SINALIZAÇÃO VERTICAL

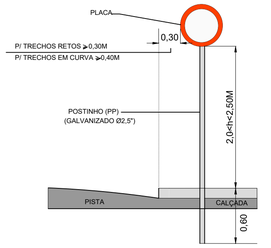

DETALHE FAIXA DE PEDESTRES



PROJETO BÁSICO

INFRA ESTRUTURA URBANA

FOLHA: 03 / 04

ASSUNTO: IMPLANTAÇÃO DE INFRAESTRUTURA URBANA EM VIA PÚBLICA EXECUÇÃO DE DRENAGEM DE ÁGUAS PLUVIAIS E RECAPEAMENTO ASFÁLTICO COM SINALIZAÇÃO VIÁRIA HORIZONTAL E VERTICAL.

LOCAL: RUA BENEDITO SEBASTIÃO PIRES, RUA EMERSON, RUA ERNESTINO PIRES DE OLIVEIRA E RUA BENEDITA PIRES PEDROSO

BAIRRO: PARQUE EMERSON

PROPRIETÁRIO: PREFEITURA MUNICIPAL DE VARGEM GRANDE PAULISTA | SP

ESCALAS: INDICADAS

SITUAÇÃO SEM ESCALA

DIMENSÕES

VER TABELA

PREFEITURA DE VARGEM GRANDE PAULISTA
SECRETARIA DE PLANEJAMENTO URBANO, HABITAÇÃO E MEIO AMBIENTE

PITER SANTOS
PREFEITO

Documento assinado digitalmente
gov.br JOAO RAMOS DE ALMEIDA NETO
Data: 20/02/2026 16:33:42-0300
Verifique em https://validar.iti.gov.br

ENGº JOÃO RAMOS DE ALMEIDA NETO
SECRETÁRIO DE OBRAS E SERVIÇOS MUNICIPAIS

Documento assinado digitalmente
gov.br MAYARA OLIVEIRA GAVIOLLI
Data: 13/02/2026 10:40:52-0300
Verifique em https://validar.iti.gov.br


ARQª MAYARA OLIVEIRA GAVIOLLI
SEPLAM | DIRETORA DE PLANEJAMENTO URBANO
AUTOR DO PROJETO BÁSICO
CAU : A115915-1
RRT: SI16281664I00CT001

Documento assinado digitalmente
gov.br GUSTAVO LOPES MIGUEL
Data: 20/02/2026 12:00:17-0300
Verifique em https://validar.iti.gov.br


ENG. GUSTAVO LOPES MIGUEL
SEOSM | SECRETARIA DE OBRAS E SERVIÇOS MUNICIPAIS
RESPONSÁVEL TÉCNICO / FISCALIZAÇÃO DA OBRA
CREA.: 5069309450-SP
ART: 2620252163665

FEVEREIRO DE 2026

BOCA DE LOBO DUPLA

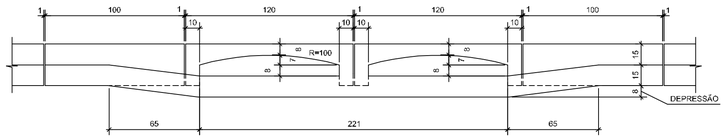


VISTA C - C

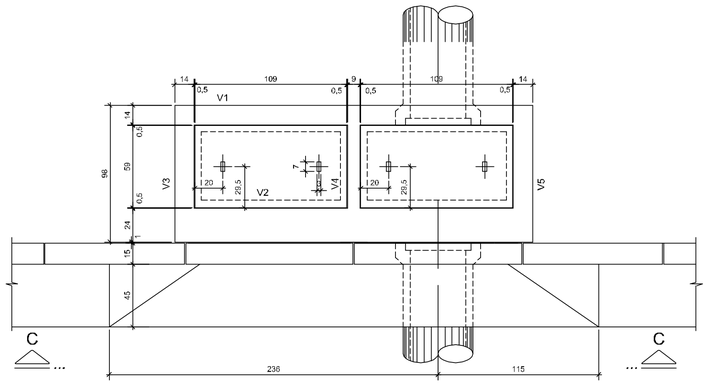


PLANTA SUPERIOR


LEGENDA: SEPTO COM GRAUTE E ARMAÇÃO ENCHIMENTO COM GRAUTE

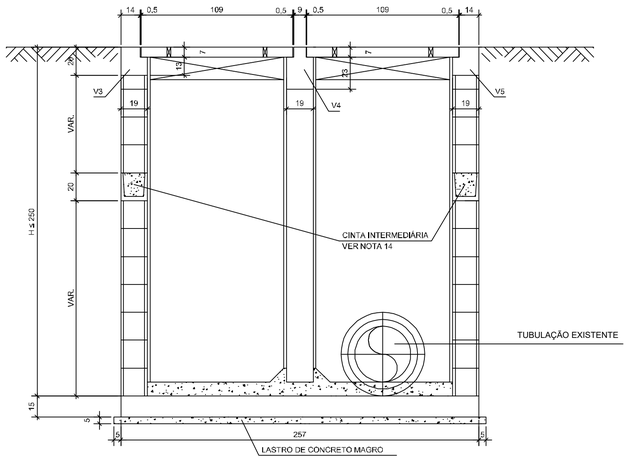


CORTE A - A

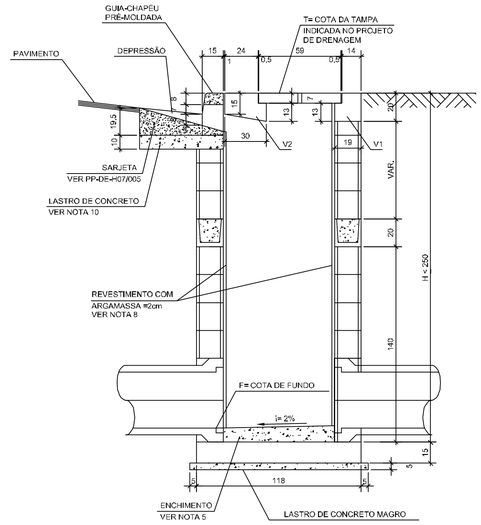


CORTE B - B

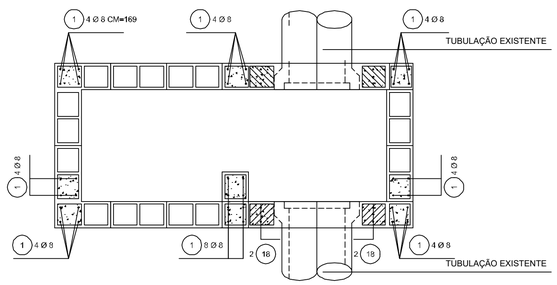


PLANTA - ARMAÇÃO

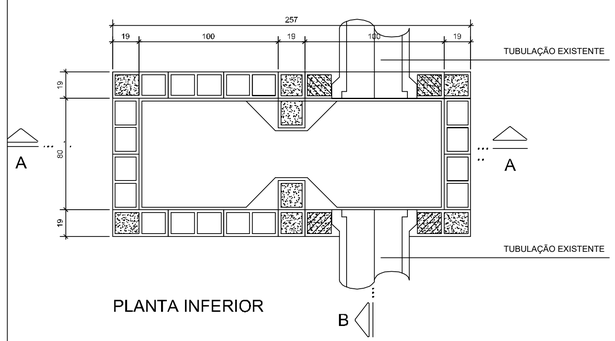

PLANTA INFERIOR

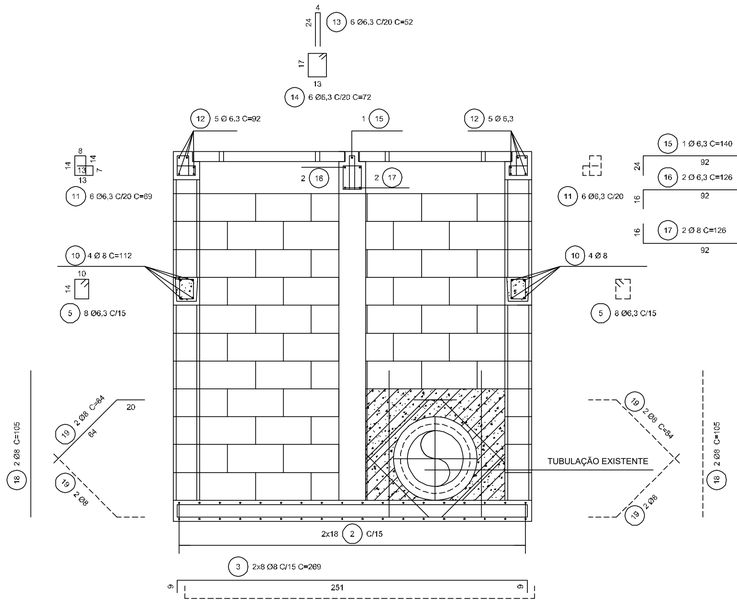

CORTE A - A - ARMAÇÃO

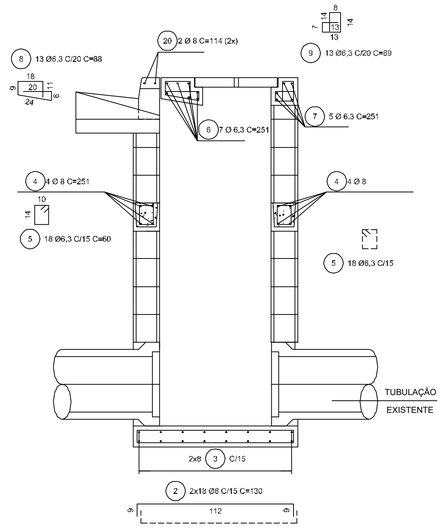

CORTE B - B - ARMAÇÃO

PROJETO BÁSICO

INFRA ESTRUTURA URBANA

FOLHA: 04/ 04

ASSUNTO: IMPLANTAÇÃO DE INFRAESTRUTURA URBANA EM VIA PÚBLICA EXECUÇÃO DE DRENAGEM DE ÁGUAS PLUVIAIS E RECAPEAMENTO ASFÁLTICO COM SINALIZAÇÃO VIÁRIA HORIZONTAL E VERTICAL.

LOCAL: RUA BENEDITO SEBASTIÃO PIRES, RUA EMERSON, RUA ERNESTINO PIRES DE OLIVEIRA E RUA BENEDITA PIRES PEDROSO

BAIRRO: PARQUE EMERSON

PROPRIETÁRIO: PREFEITURA MUNICIPAL DE VARGEM GRANDE PAULISTA | SP

ESCALAS: INDICADAS

SITUAÇÃO SEM ESCALA

VER MAPA

DIMENSÕES

VER TABELA

PREFEITURA DE VARGEM GRANDE PAULISTA
SECRETARIA DE PLANEJAMENTO URBANO, HABITAÇÃO E MEIO AMBIENTE

PITER SANTOS
PREFEITO

Documento assinado digitalmente
gov.br JOAO RAMOS DE ALMEIDA NETO
Data: 20/02/2026 16:32:37-0300
Verifique em https://validar.iti.gov.br

ENGº JOÃO RAMOS DE ALMEIDA NETO
SECRETÁRIO DE OBRAS E SERVIÇOS MUNICIPAIS

Documento assinado digitalmente
gov.br MAYARA OLIVEIRA GAVIOLLI
Data: 13/02/2026 10:40:13-0300
Verifique em https://validar.iti.gov.br

ARQª MAYARA OLIVEIRA GAVIOLLI
SEPLAM | DIRETORIA DE PLANEJAMENTO URBANO
AUTOR DO PROJETO BÁSICO
CAU.: A115915-1
RRT: SI16281664I00CT001

Documento assinado digitalmente
gov.br GUSTAVO LOPES MIGUEL
Data: 13/02/2026 11:42:22-0300
Verifique em https://validar.iti.gov.br

ENG. GUSTAVO LOPES MIGUEL
SEOSM | SECRETARIA DE OBRAS E SERVIÇOS MUNICIPAIS
RESPONSÁVEL TÉCNICO / FISCALIZAÇÃO DA OBRA
CREA.: 5069300450-SP
ART: 28202521636906

FEVEREIRO DE 2026