

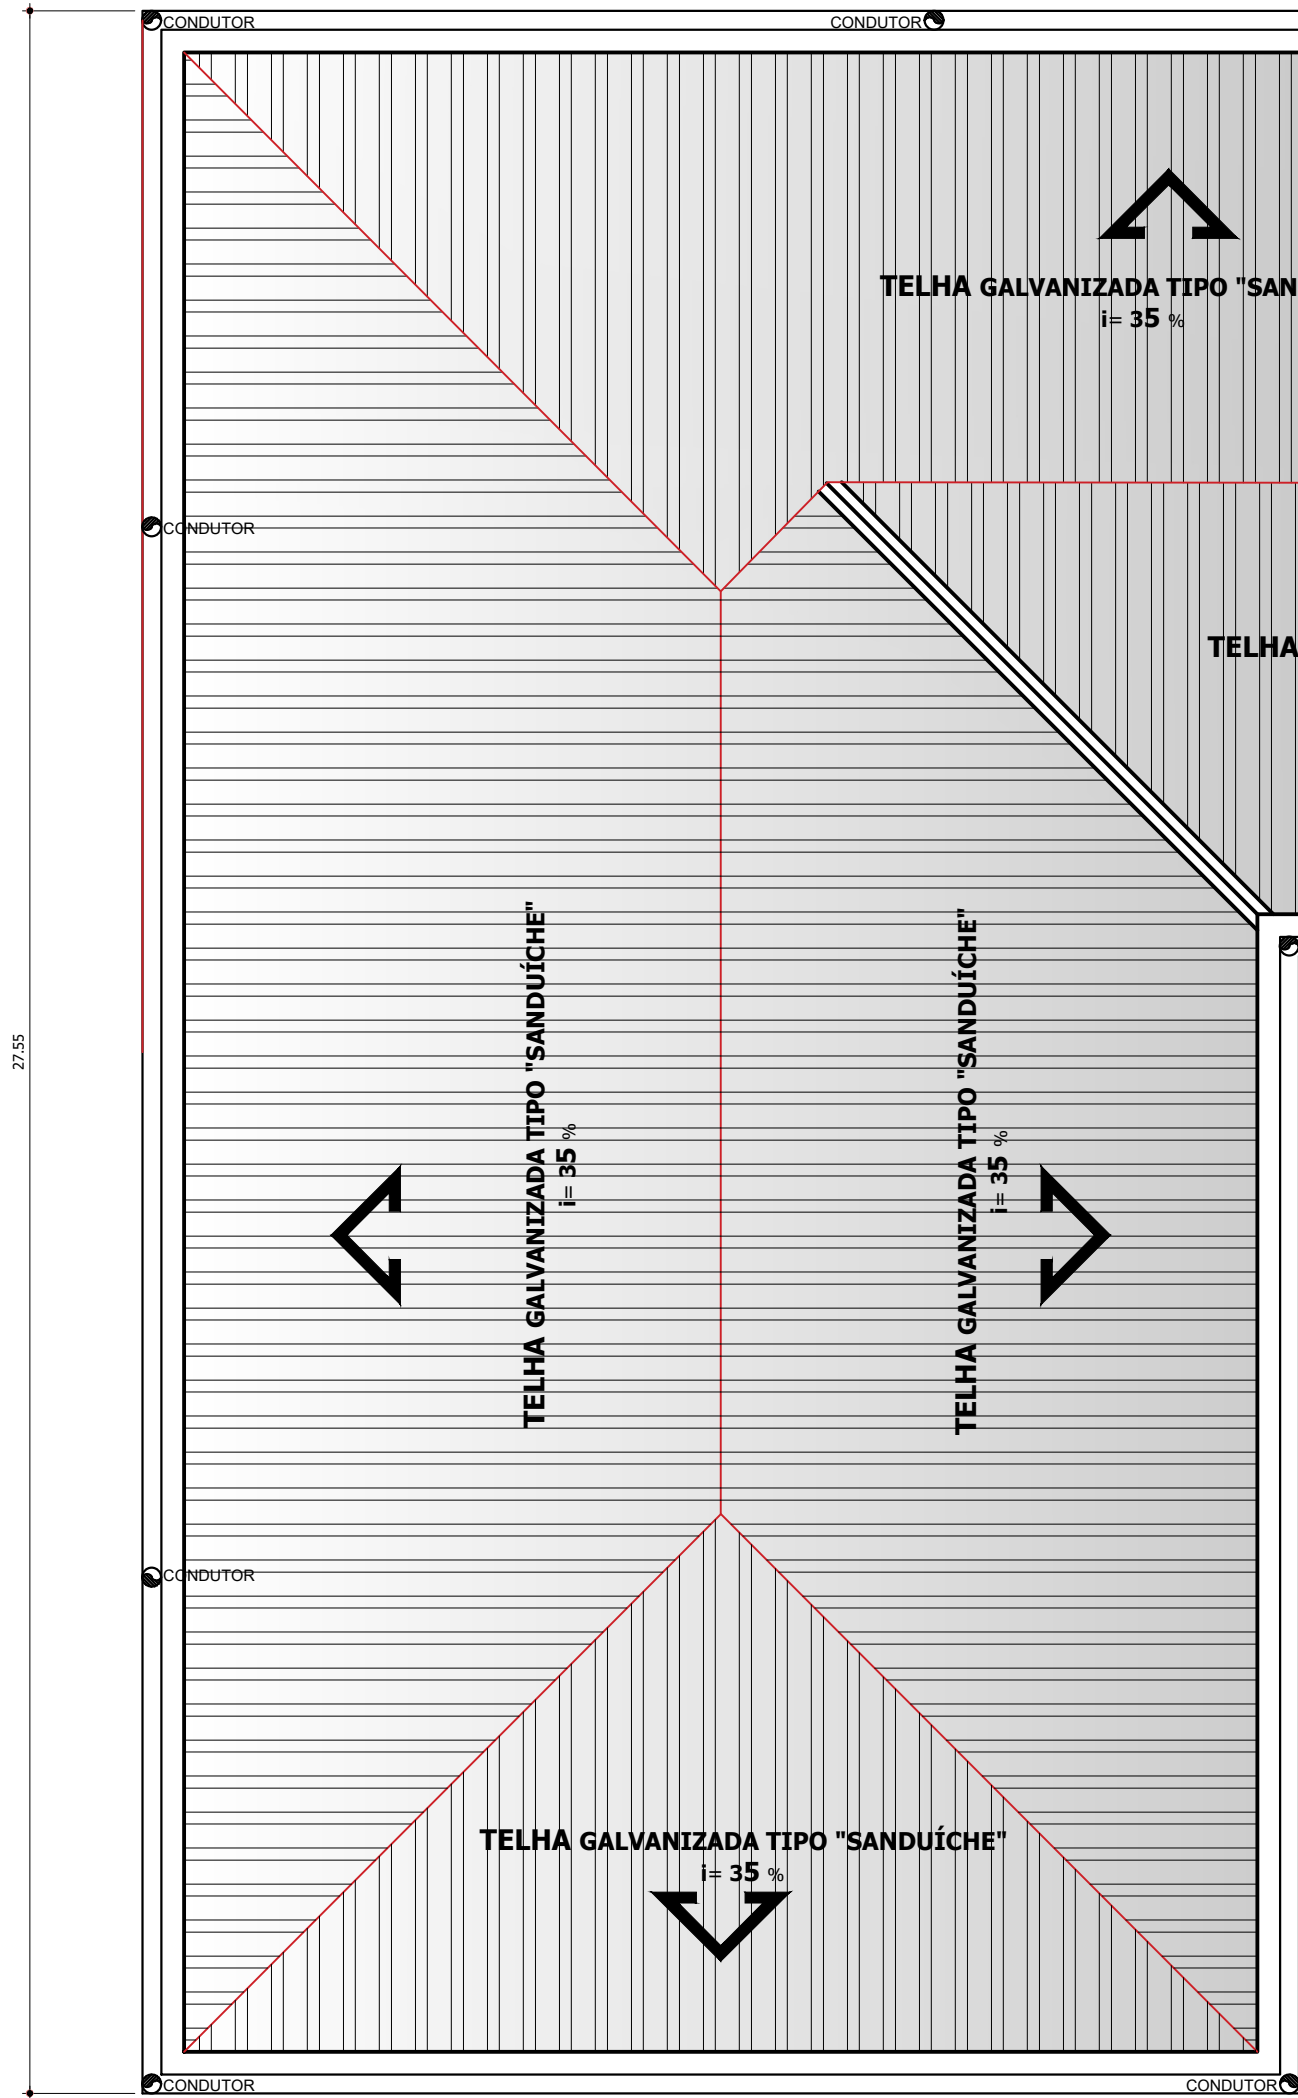
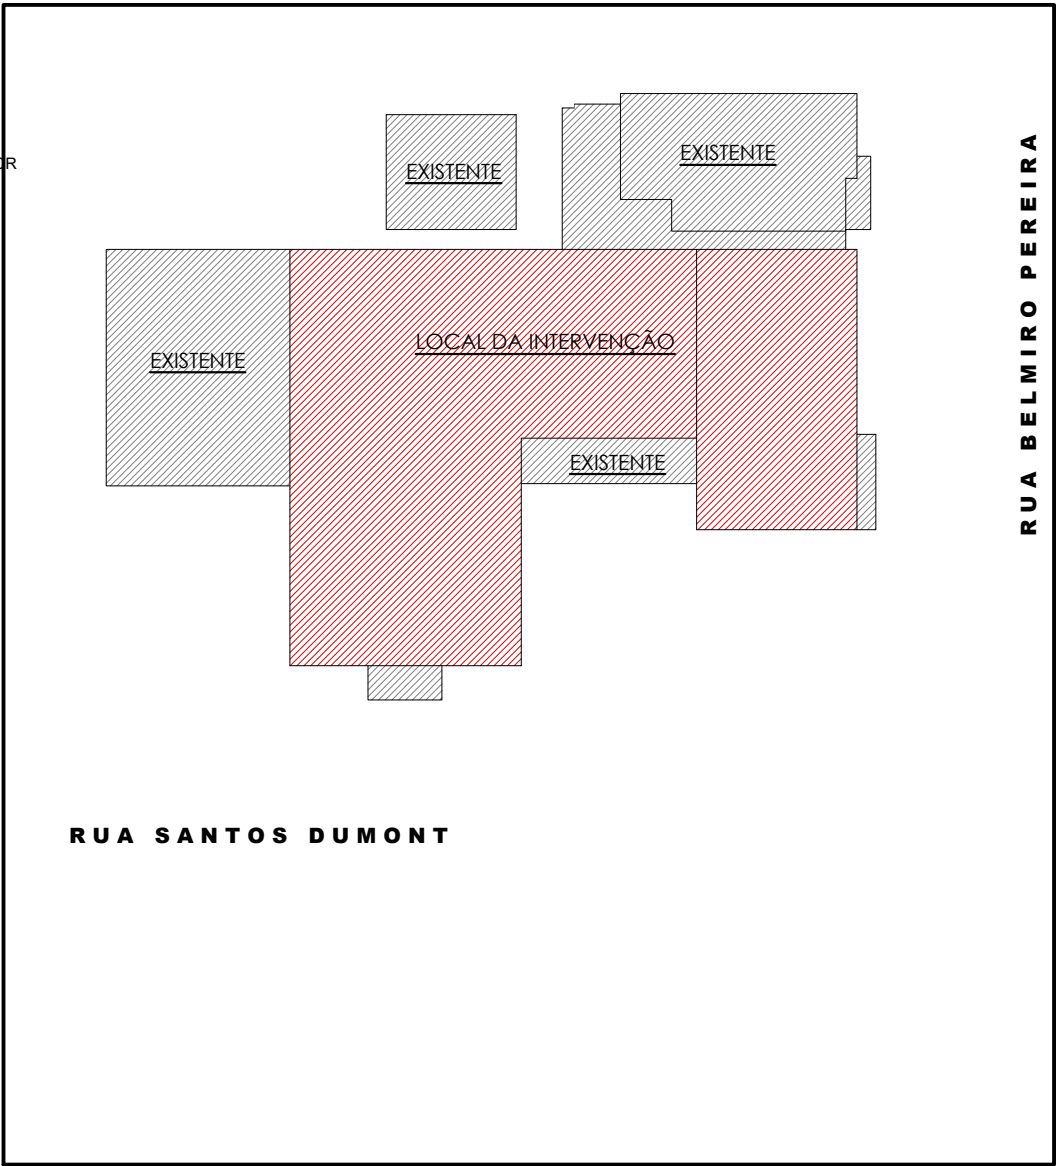


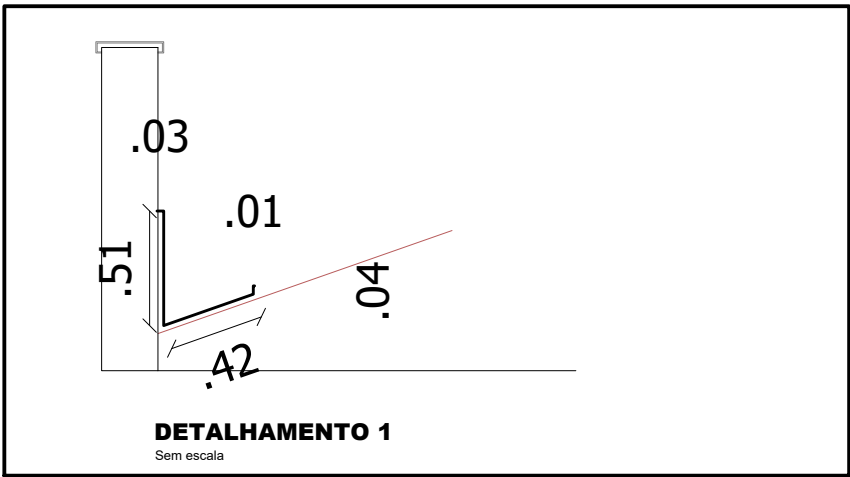

PLANTA
ESC. 1:100
ÁREA DO TELHADO (NÃO CONSIDERANDO INCLINAÇÃO) = 672.09m²

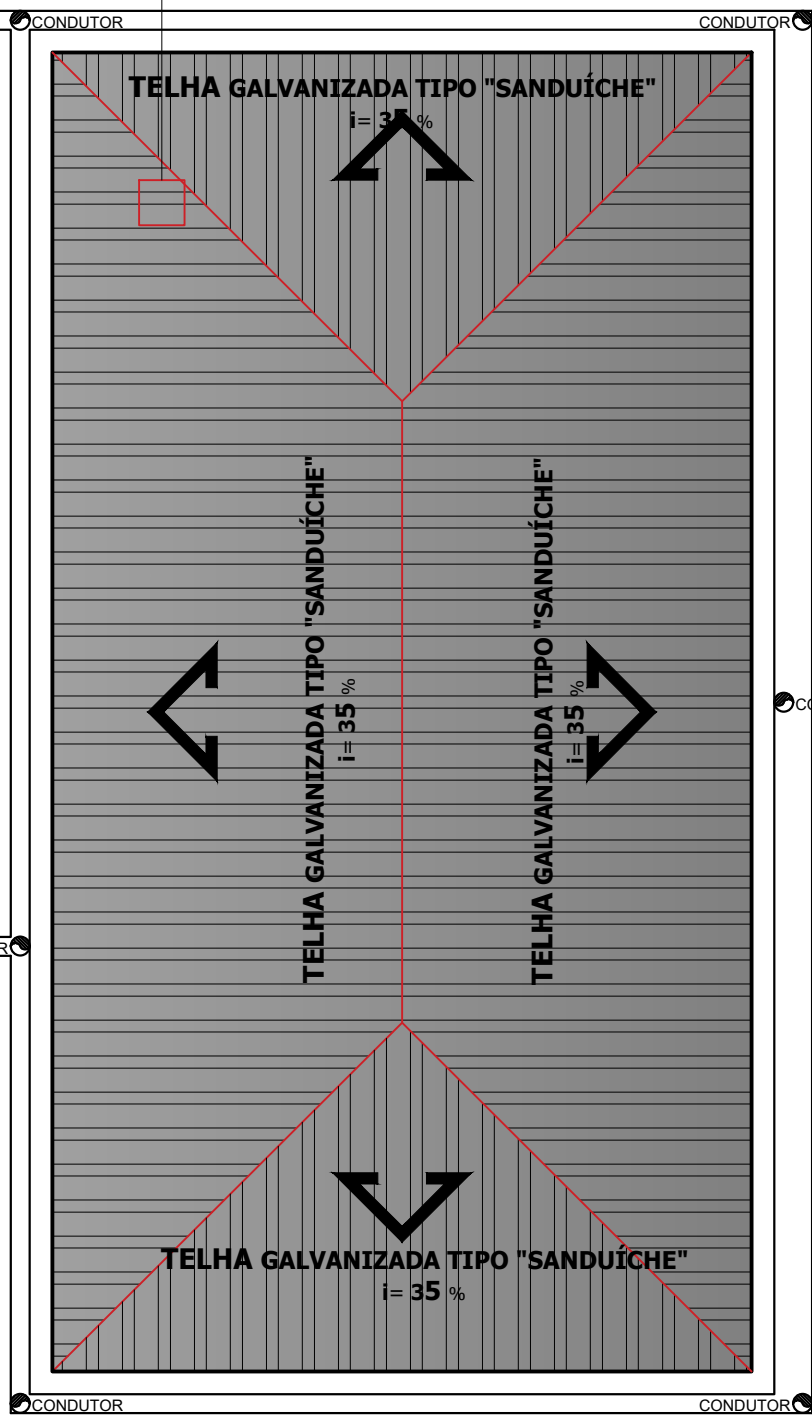

ANEXO II

CAMARA MUNICIPAL E SME	
ASSUNTO:	VISTA DA COBERTURA REPARO E TROCA DO TELHADO E CALHAS
PROPRIETÁRIO:	PREFEITURA MUNICIPAL DE PEDERNEIRAS
LOCAL:	RUA BELMIRO PEREIRA, N° 0-58 - CENTRO
MUNICÍPIO:	PEDERNEIRAS/SP
RESP. TECN.:	ENG° CIVIL FELIPE AUGUSTO FONSECA BARCELLOS - CREA/SP 5070351790
DATA:	JULHO/2026
ESCALA:	INDICADO

F O L H A

01/01